




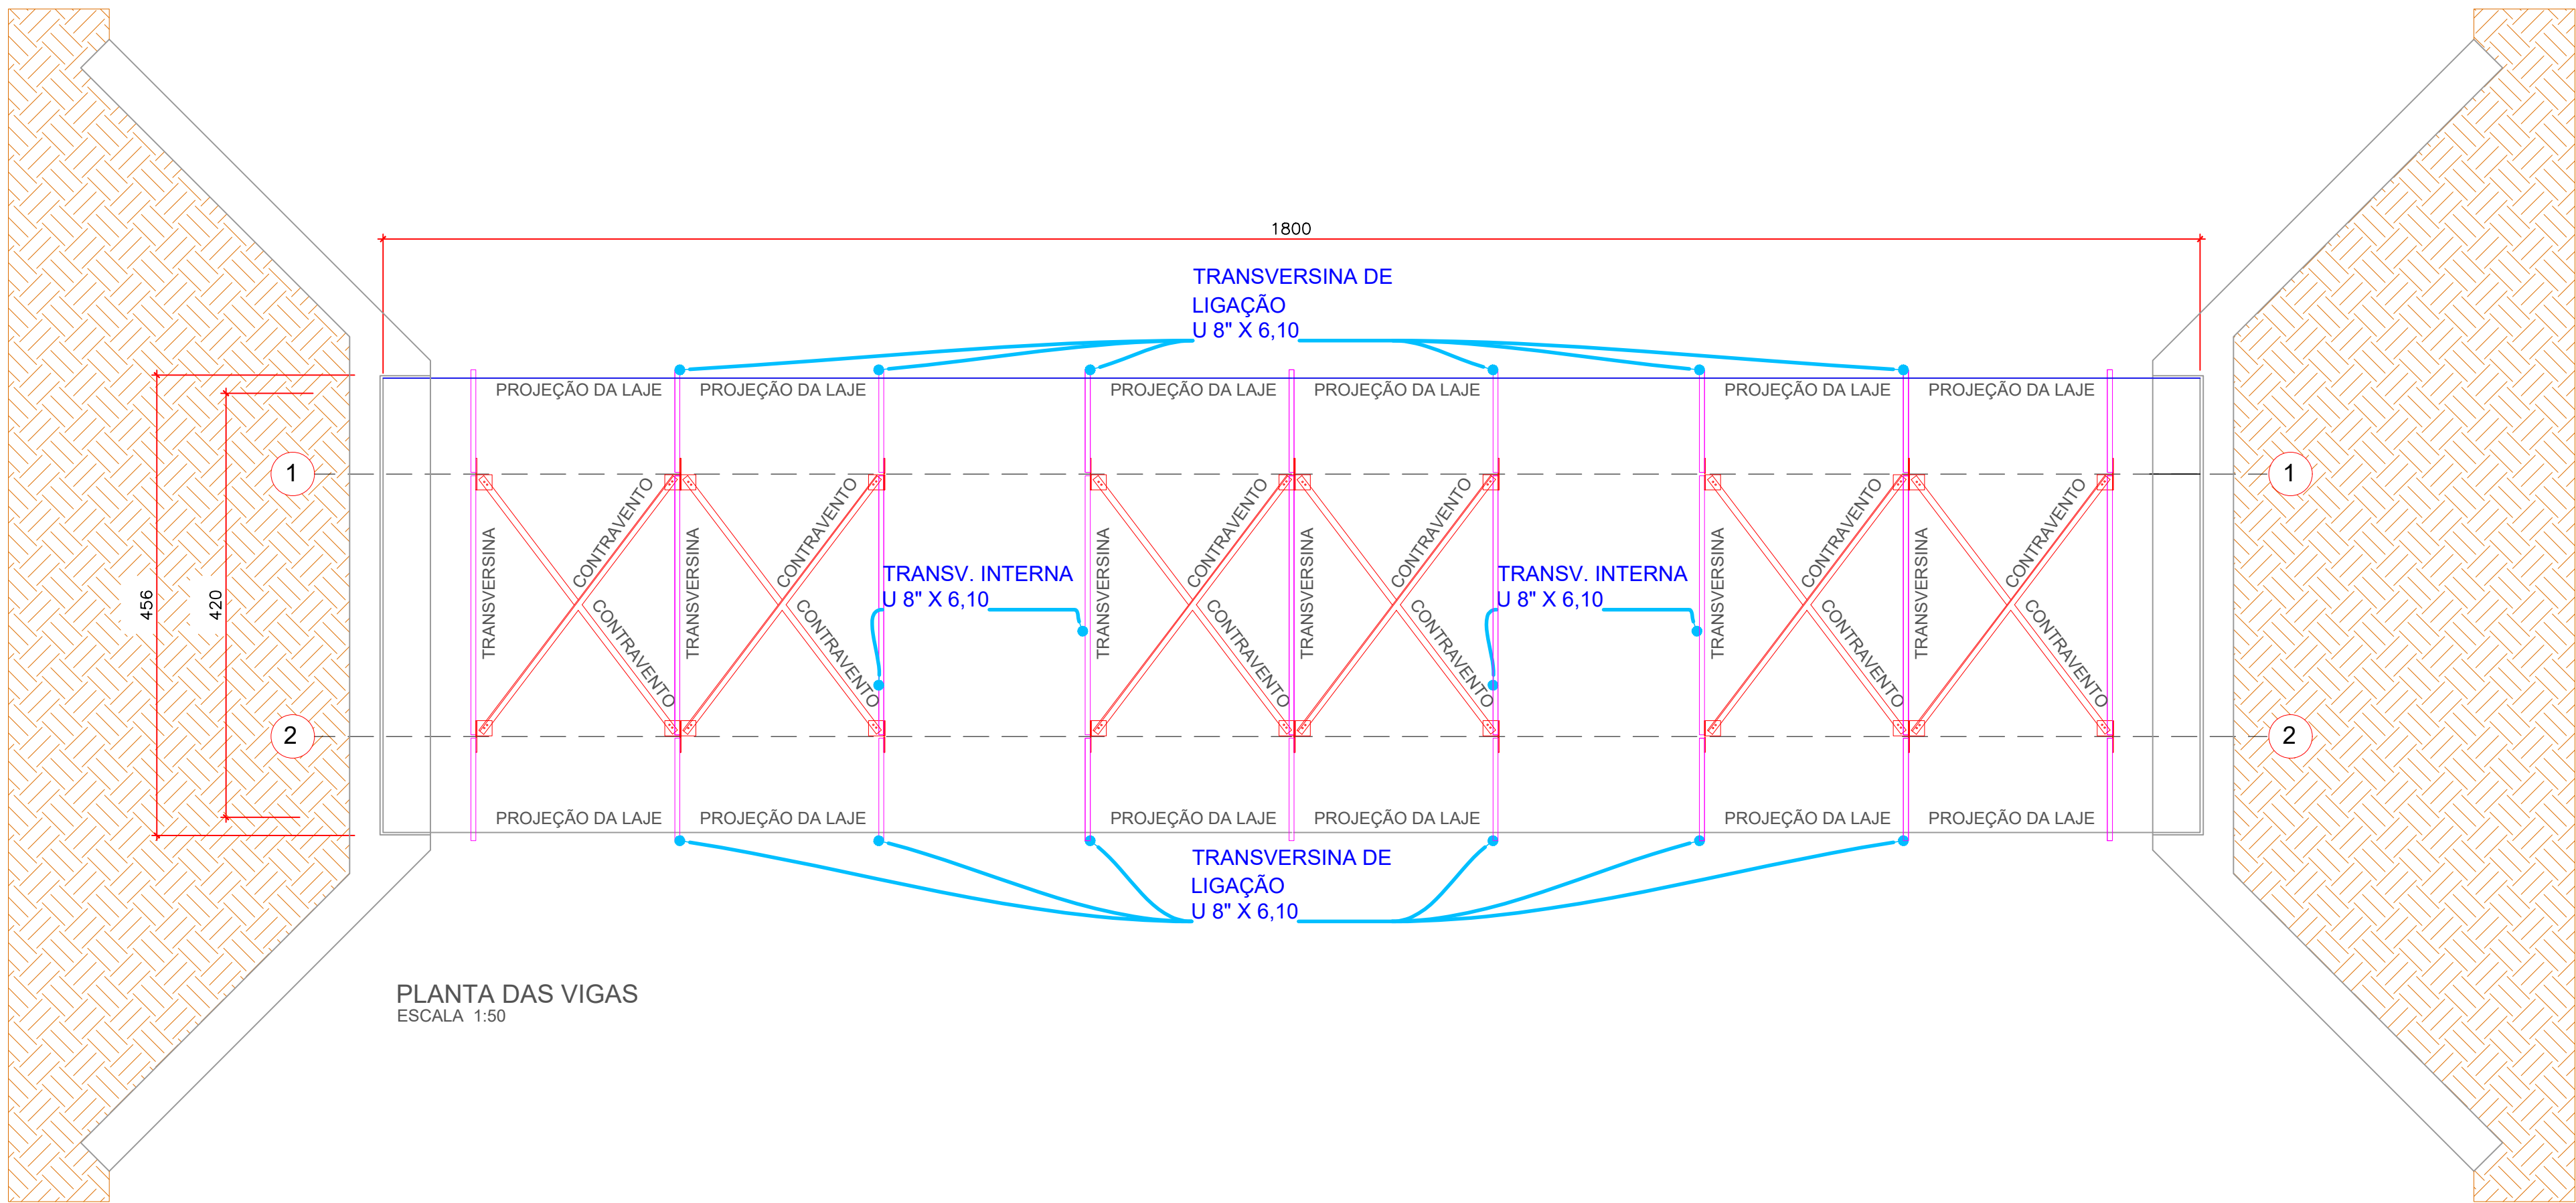


PLANTA DAS VIGAS
ESCALA 1:50

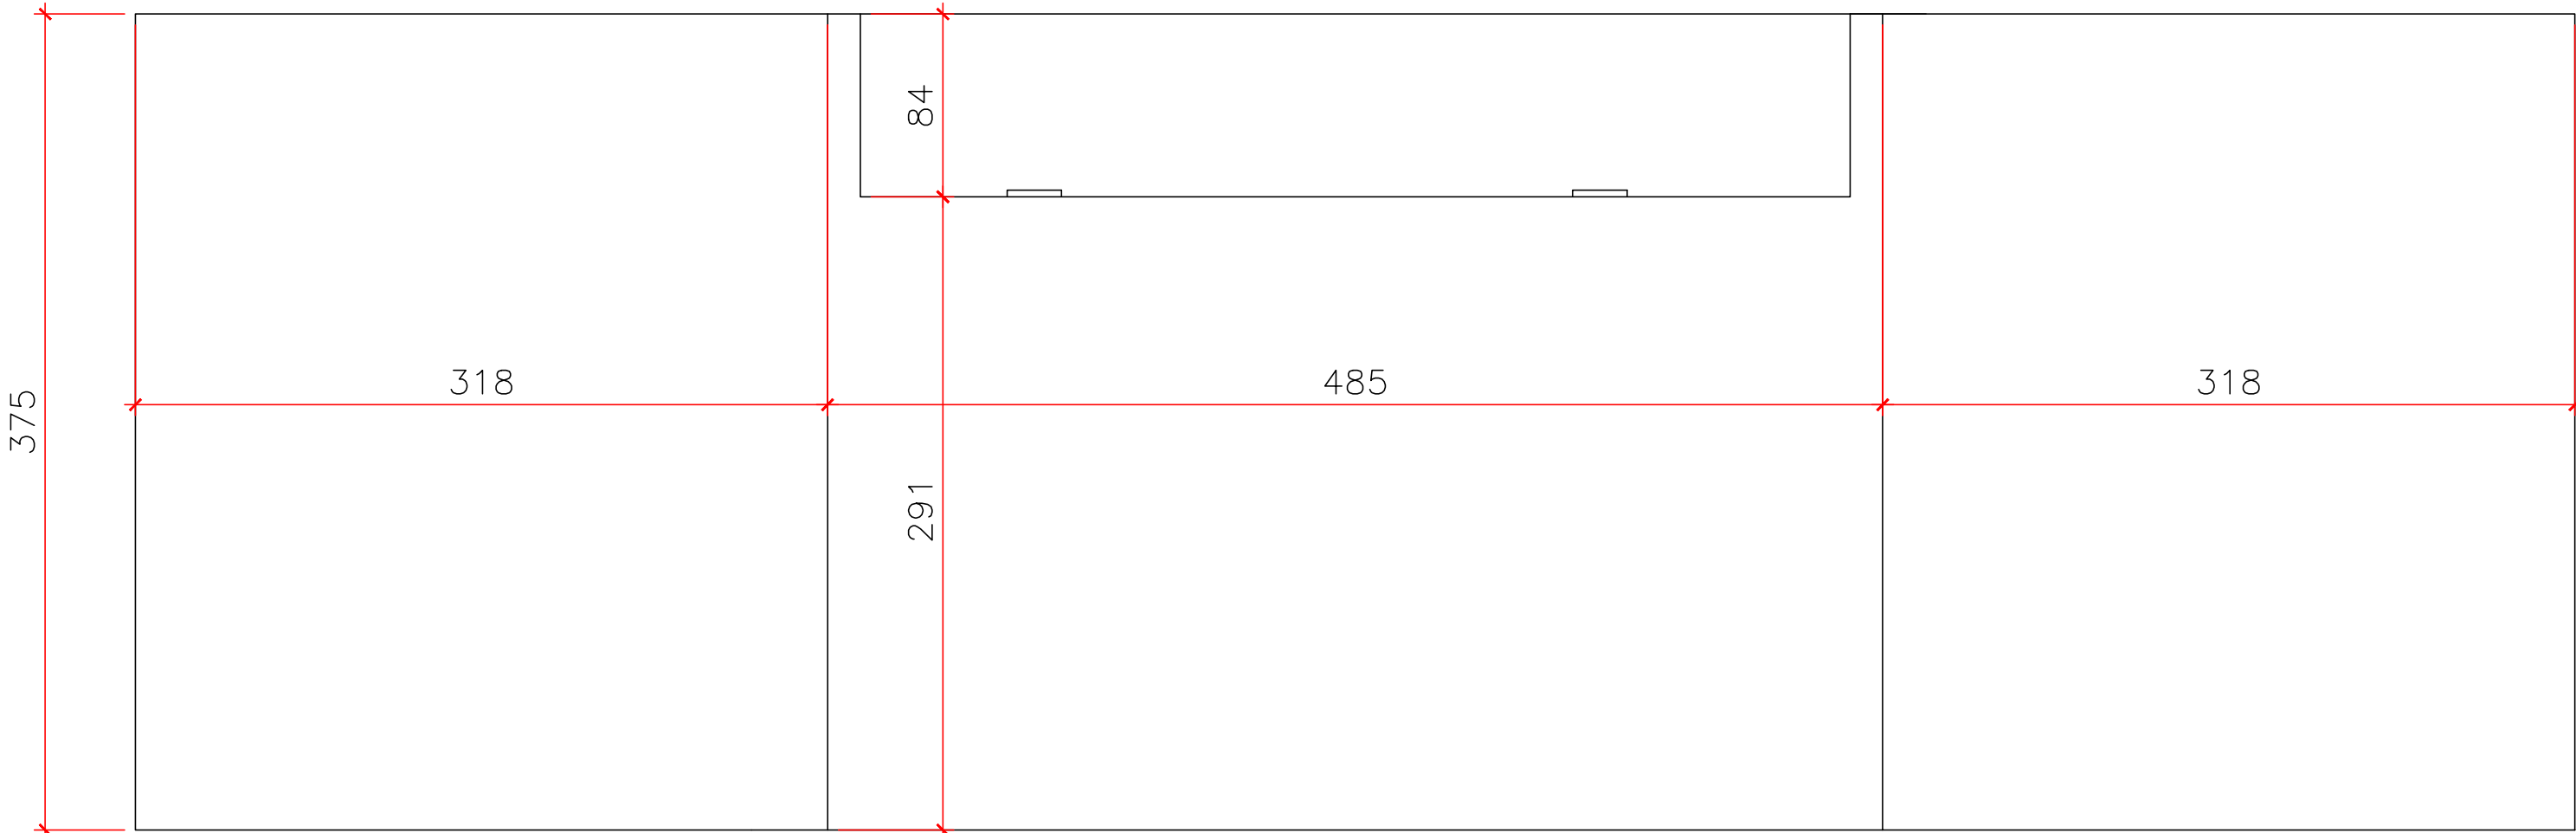


ELEVAÇÃO
ESCALA 1:30

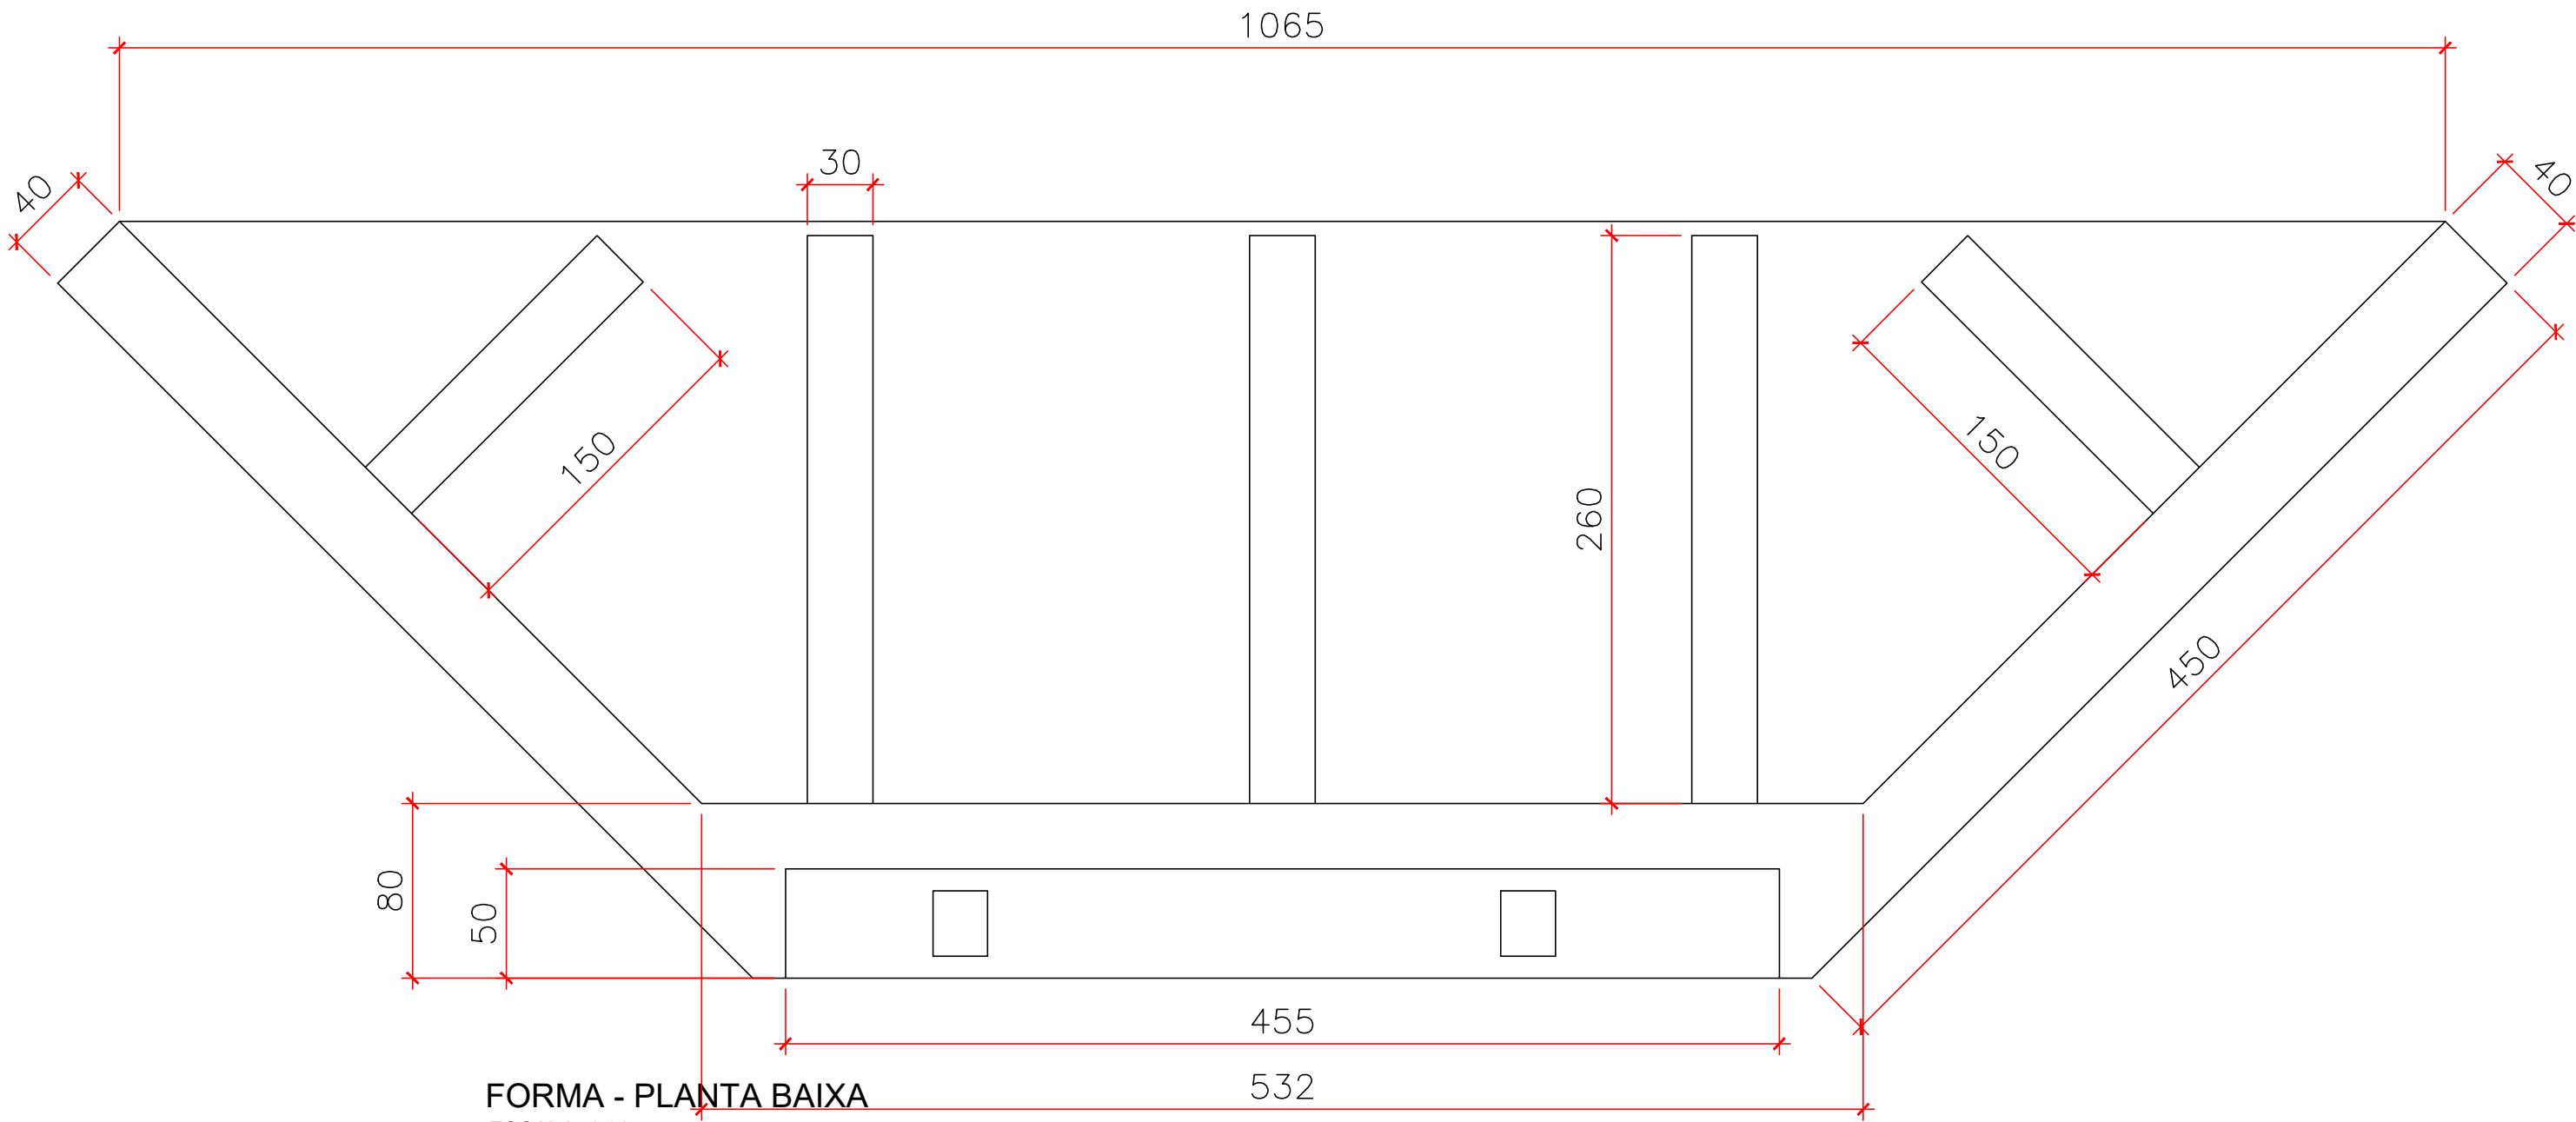

FORMA - PLANTA BAIXA
ESCALA 1:30

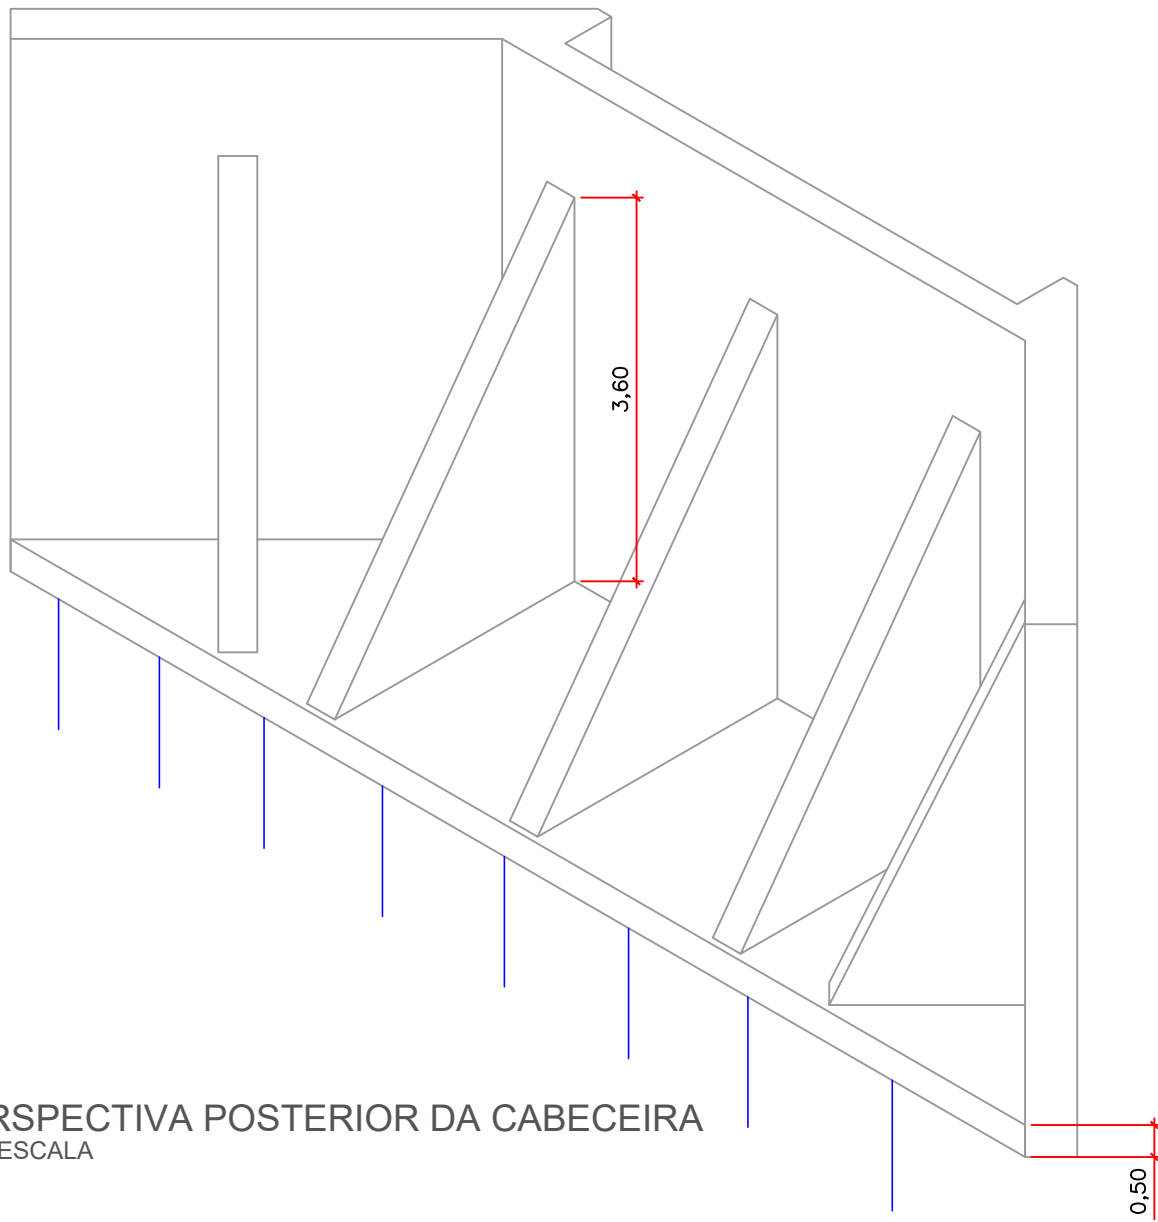

PERSPECTIVA POSTERIOR DA CABECEIRA
SEM ESCALA

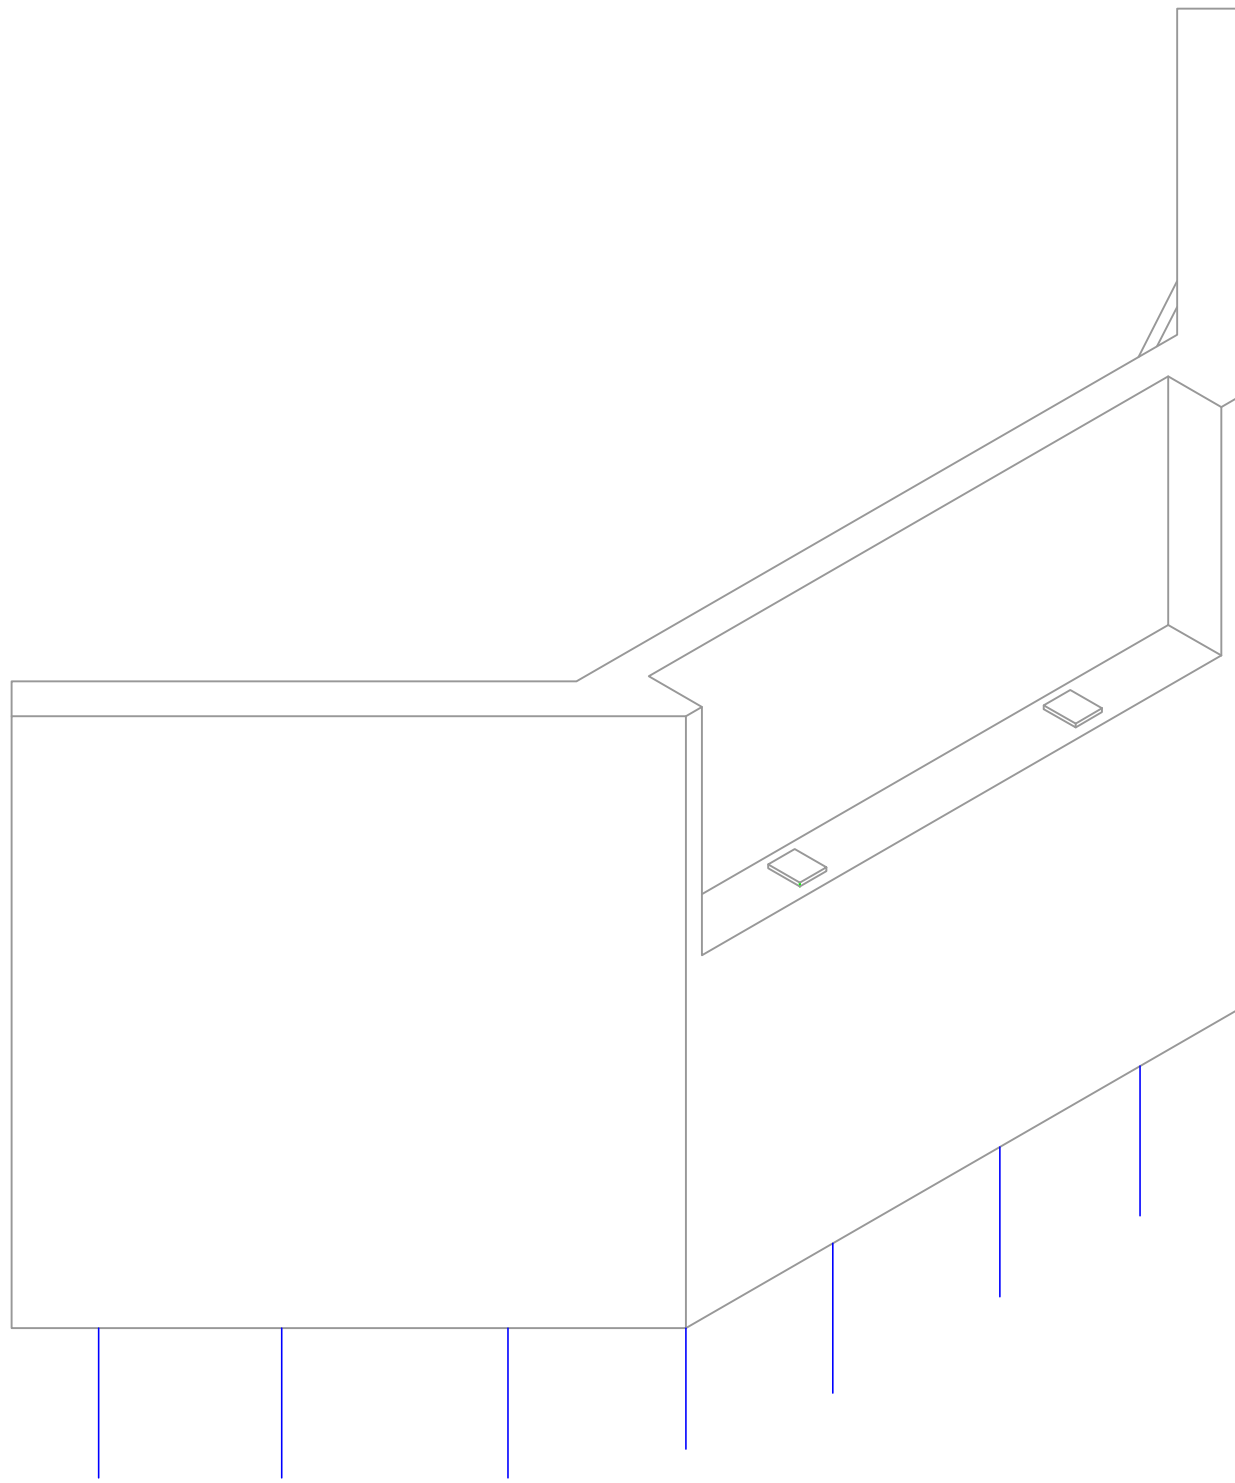

PERSPECTIVA DA CABECEIRA
SEM ESCALA

	PREFEITURA MUNICIPAL DE MONTEIRO LOBATO		
	CONSTRUÇÃO DE PONTE MISTA (CONCRETO ARMADO E VIGA MET.)18,00 x 4,50m		
	ENDEREÇO PONTE BEIRA RIO SOBRE O RIO FERRÃO BAIRRO MATINADA		
SECRETÁRIO DE OBRAS	ESCALA	FOLHA	
SECRETÁRIO	INDICADAS	002	