


Planta baixa (antes da reforma)

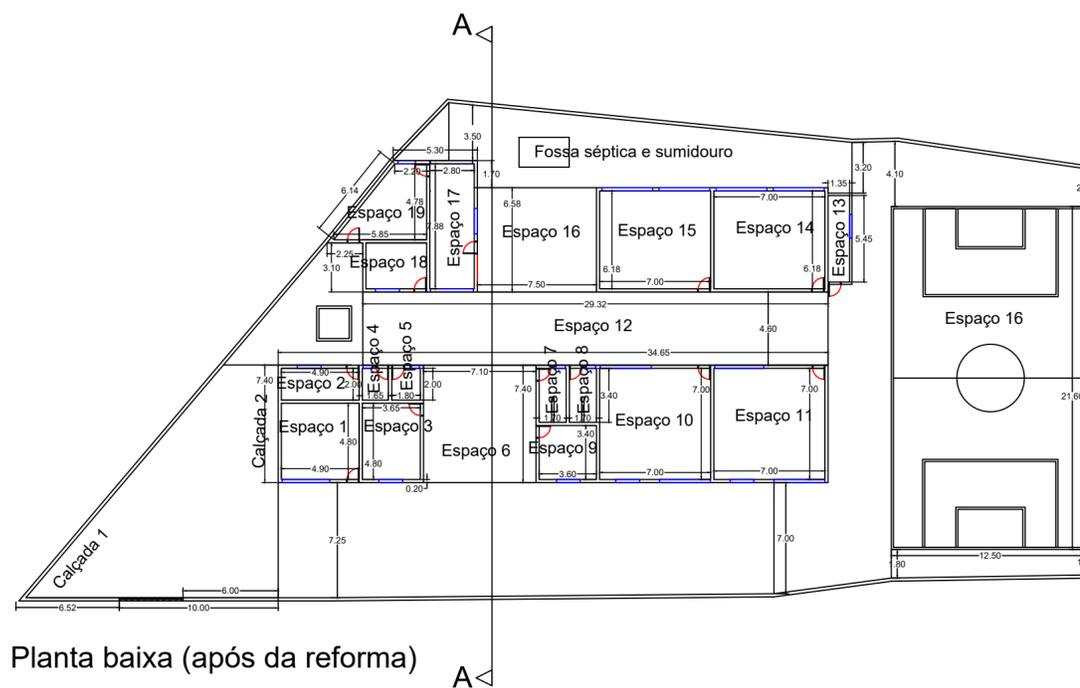

Planta baixa (após da reforma)

LEGENDA:



03 Plantas Baixas



MUNICÍPIO DE MONTEIRO LOBATO
ESTADO DE SÃO PAULO

Praça Deputado Antônio Sílvio Cunha Bueno, nº 180 - Centro - CEP: 12.250-000
Tel: (12) 3979-9000 - E-mail: engenharia@monteirolobato.sp.gov.br
www.monteirolobato.sp.gov.br

Prefeitura de
MONTEIRO LOBATO



Assunto PROJETO PARA REFORMA DA ESCOLA MUNICIPAL DE ENSINO FUNDAMENTAL			Folha
Proprietário MUNICÍPIO DE MONTEIRO LOBATO			3/7
Localização Rodovia SP 50, Km 113 - Ponte Preta, Monteiro Lobato/SP			
Responsável pelo projeto Eng.º Civil Gustavo Riêra do Prado	CREA/CAU 5070070620-SP	ART/RRT 28027230221212834	
Desenho Eng.º Civil Gustavo Riêra do Prado	Data 29/07/2022	Escala 1/100	