



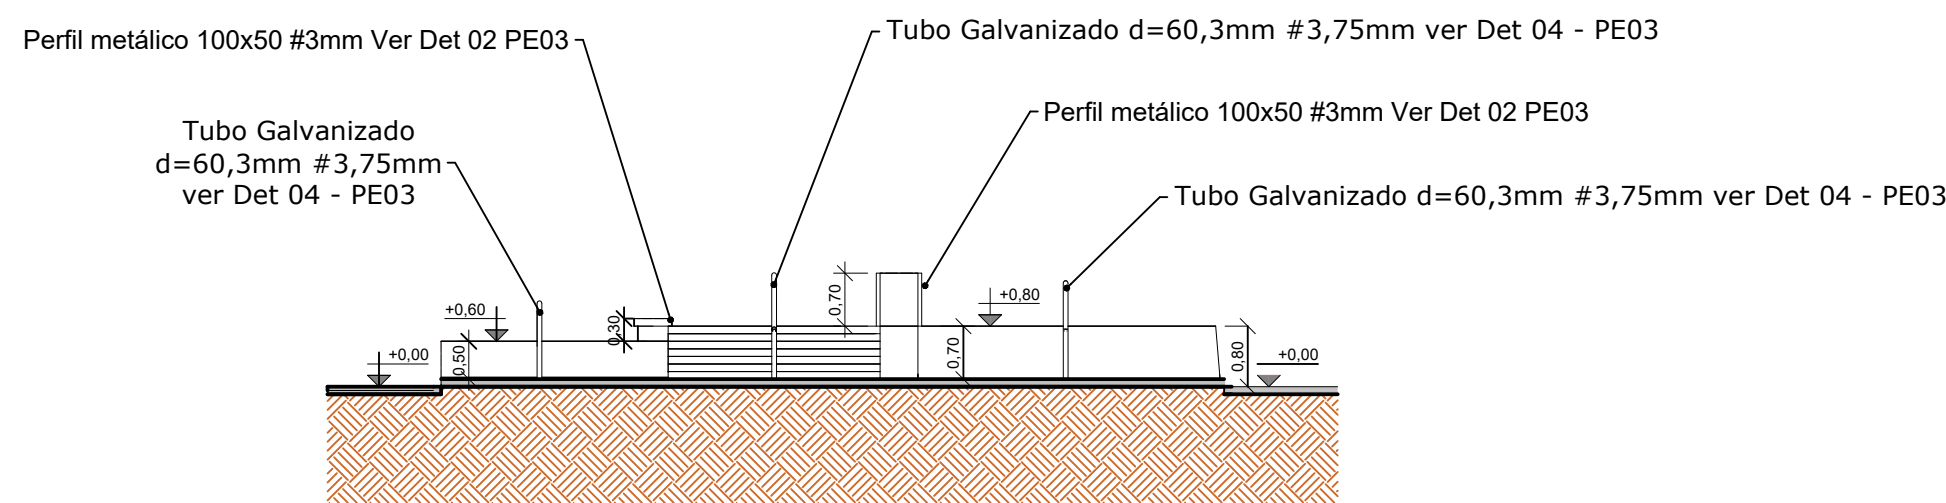

1 PLANTA BAIXA  
ESCALA 1:100

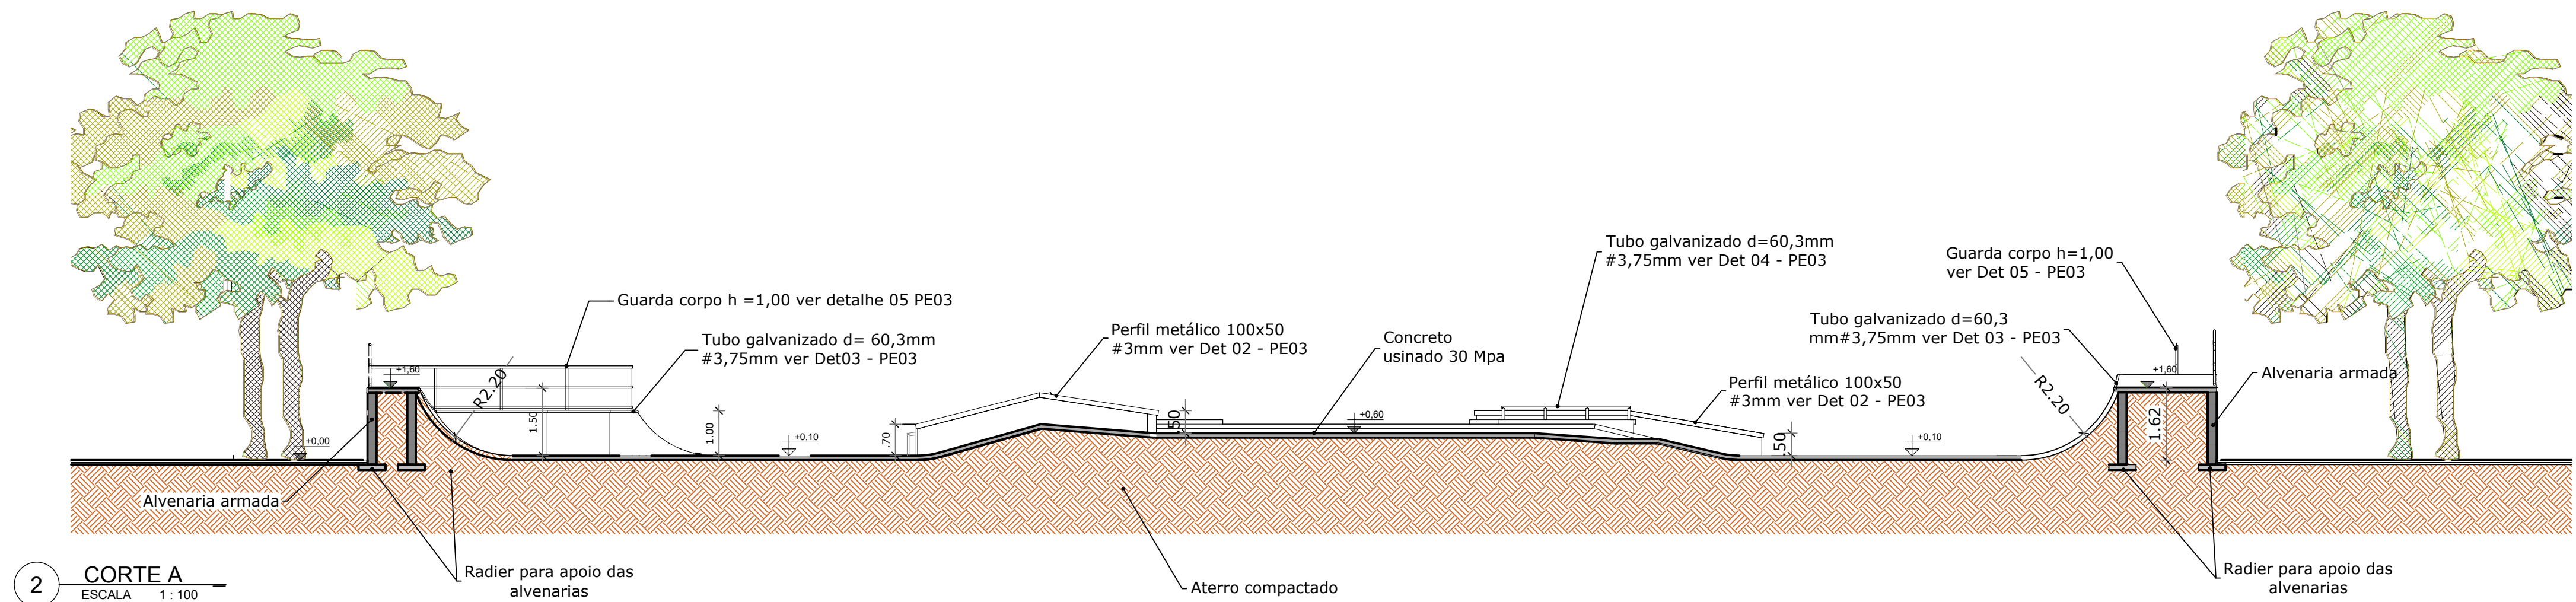

<div></div> <div>MUNICÍPIO DE MONTEIRO LOBATO</div> <div>ESTADO DE SÃO PAULO</div>		<div></div> <div>Prefeitura de MONTEIRO LOBATO</div> <div>Trabalhando pelo futuro, criando das promessas. Julho 2023 / 2024</div>	
PROPRIETÁRIO	PREFEITURA MUNICIPAL DE MONTEIRO LOBATO		
ADMINISTRAÇÃO	PREFEITO EDMAR JOSÉ DE ARAÚJO		
LOCAL DA OBRA	RUA TREZE DE MAIO, CENTRO MONTEIRO LOBATO - SP		
SITUAÇÃO SEM ESCALA		<div></div> <div>EDMAR JOSÉ DE ARAÚJO PREFEITO MUNICIPAL DE MONTEIRO LOBATO</div> <div></div> <div>RICARDO ALESSANDRO HENRIQUE DA SILVA ENG. CIVIL - CREA 5070225050 SECRETÁRIO MUNICIPAL DE OBRAS</div>	
ÁREAS	(m²)		
À CONSTRUIR	417,15		
OBSERVAÇÕES			
PISTA DE SKATE STREET			
PROJETO DE ARQUITETURA			
COORDENAÇÃO SECRETARIA MUNICIPAL DE OBRAS	PLANTA_BAIXA CORTE PERSPECTIVAS		ARQ
EP01 FORMATO 841X594 ____ (A1)	REVISÃO R-01 R-02 R-03	ESCALA INDICADA DATA EMISSÃO MARÇO 2025	PRANCHA 01/03