



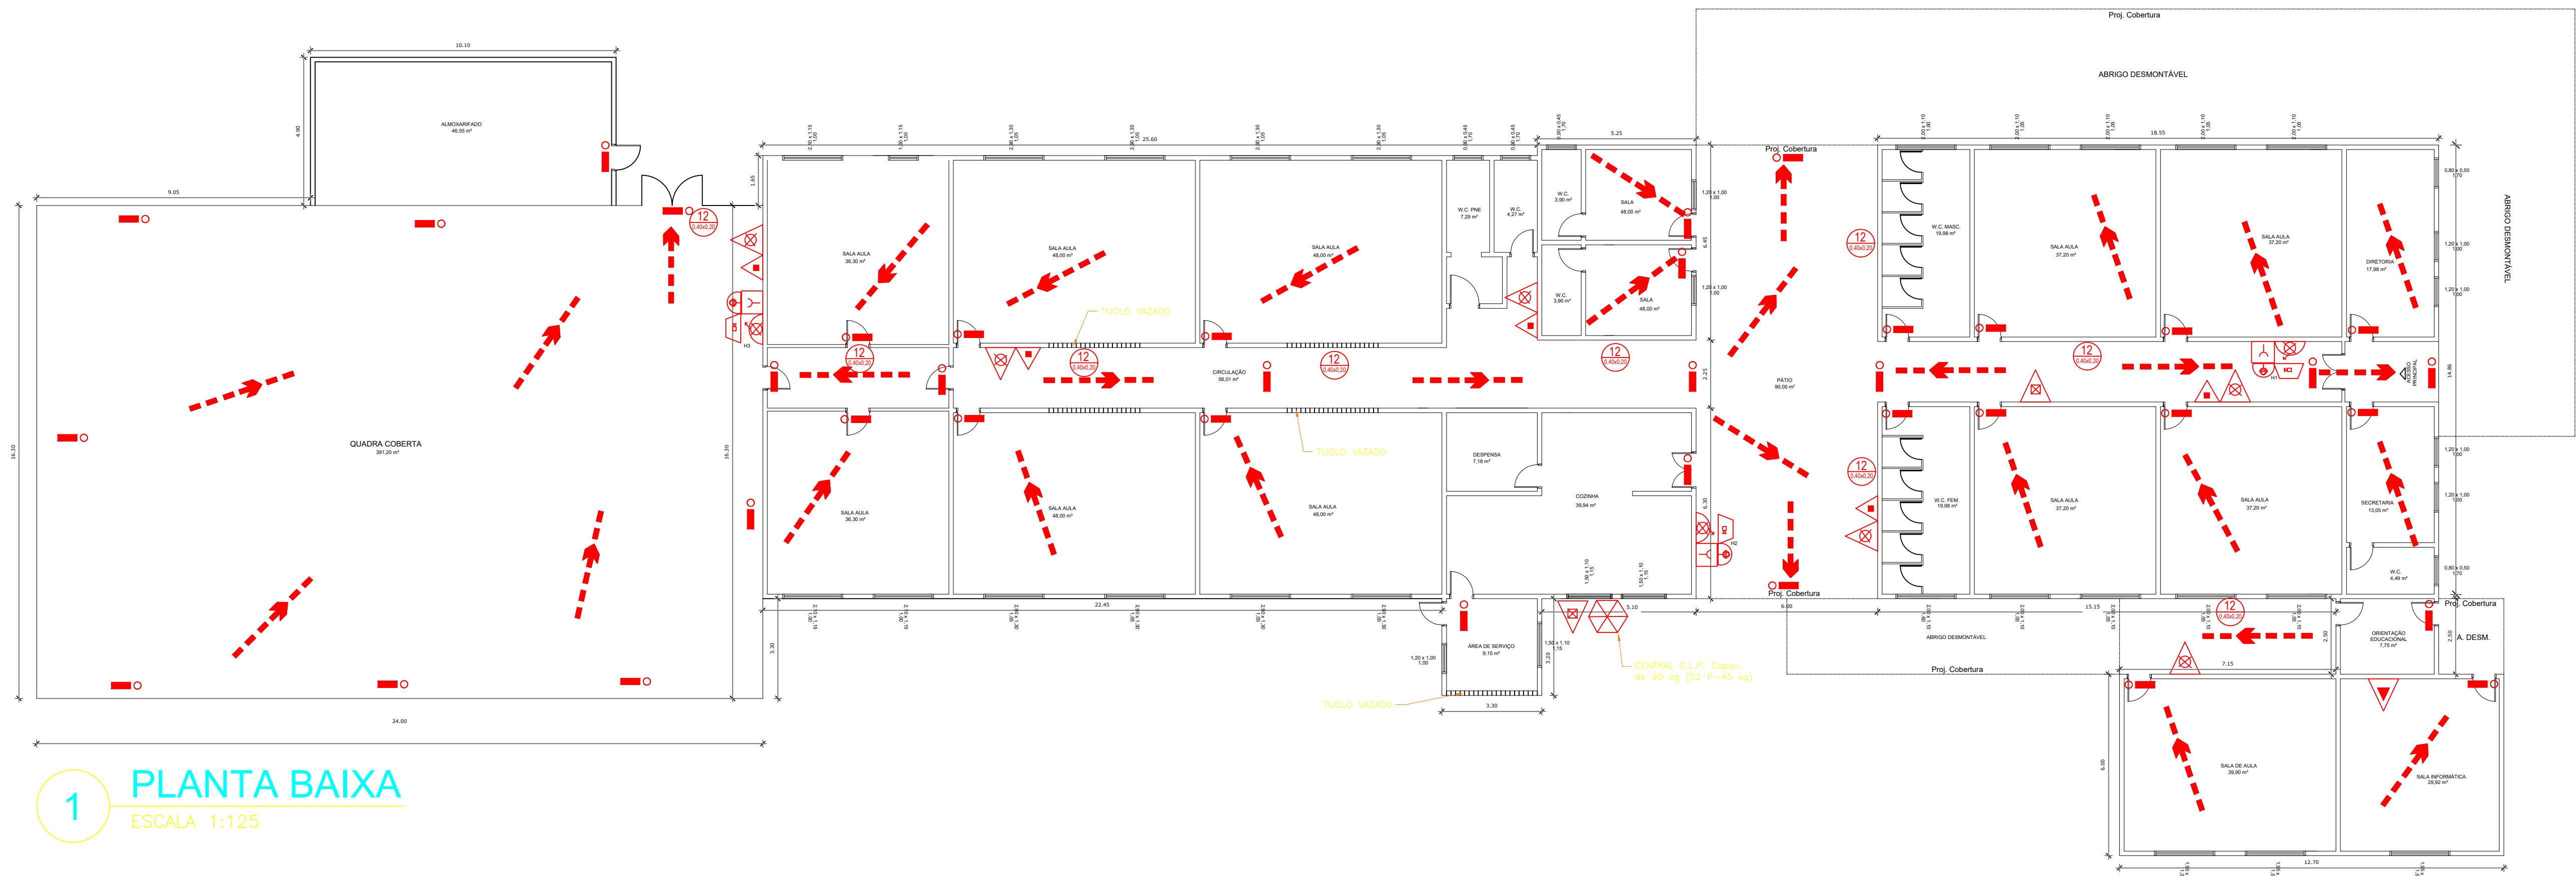


1 PLANTA BAIXA
ESCALA 1:125

EXTINTORES	CARGA D'ÁGUA 2A	
	CARGA DE DIÓXIDO DE CARBONO (CO2) 4B-C	
	CARGA DE PÓ 1BB-C	
	EXTINTOR 2A-20B-C	
SISTEMA DE HIDRANTES	CARGA DE PÓ QUÍMICO SECO ABC	
	HIDRANTE SIMPLES	
	RESERVA DE INCÊNDIO	
	ACIONADOR DE BOMBA (BOTÃO TIPO LIGA-DESLIGA)	
SISTEMA DE DETECÇÃO E ALARME	REGISTRO DE RECALQUE SEM VÁLVULA DE RETENÇÃO	
	BOMBA DE INCÊNDIO	
	DETECTOR DE FUMAÇA PONTUAL INDEBECÁVEL	
	AVISADOR SONORO TIPO SIRENE	
OUTROS	ACIONADOR MANUAL DO SISTEMA DE DETECÇÃO E ALARME	
	CENTRAL DE DETECÇÃO DE ALARME	
	BATERIAS DO SISTEMA DE DETECÇÃO E ALARME	
	TELEFONE DE EMERGÊNCIA/ INTERFONE	
SINALIZAÇÃO DE EMERGÊNCIA	DETECTOR DE CALOR PONTUAL (TERMO VELOCIMÉTRICO)	
	CENTRAL PNEUMÁTICA DE GLP OU GÁS NATURAL	
	SINALIZADOR ENTRADA E SAÍDA DE CARROS	
	PONTO DE ILUMINAÇÃO DE EMERGÊNCIA	
SINALIZAÇÃO DE EMERGÊNCIA	PONTO DE ILUMINAÇÃO DE EMERGÊNCIA TIPO BALIZAMENTO	
	PONTO DE ILUMINAÇÃO DE EMERGÊNCIA BLOCO AUTÔNOMO 2 X 55W	
	DIREÇÃO DO FLUXO DA ROTA DE FUGA	
	SAÍDA FINAL DA ROTA DE FUGA	
SINALIZAÇÃO DE EMERGÊNCIA	QUADRO DE DISTRIBUIÇÃO DE LUZ (QDL)	
	CHAVE ELÉTRICA PRINCIPAL	
	BARRA ANTIPÂNICO	
	SHAFTS PROTEGIDOS	
SINALIZAÇÃO DE EMERGÊNCIA	PORTA CORTA FOGO P-90	
	ENTRADA PARA COMBATE A INCÊNDIO	
	ESCALADA COM SEGURANÇA 90mm	
	PARA RAIO	
OUTROS	GANCHO PARA DESCIDA DO BOMBEIRO COM CORDEA	
	ACESSO DE VIATURA NA IDENTIFICAÇÃO E ÁREA DE RISCO	
	TUBULAÇÃO ENTERRADA	

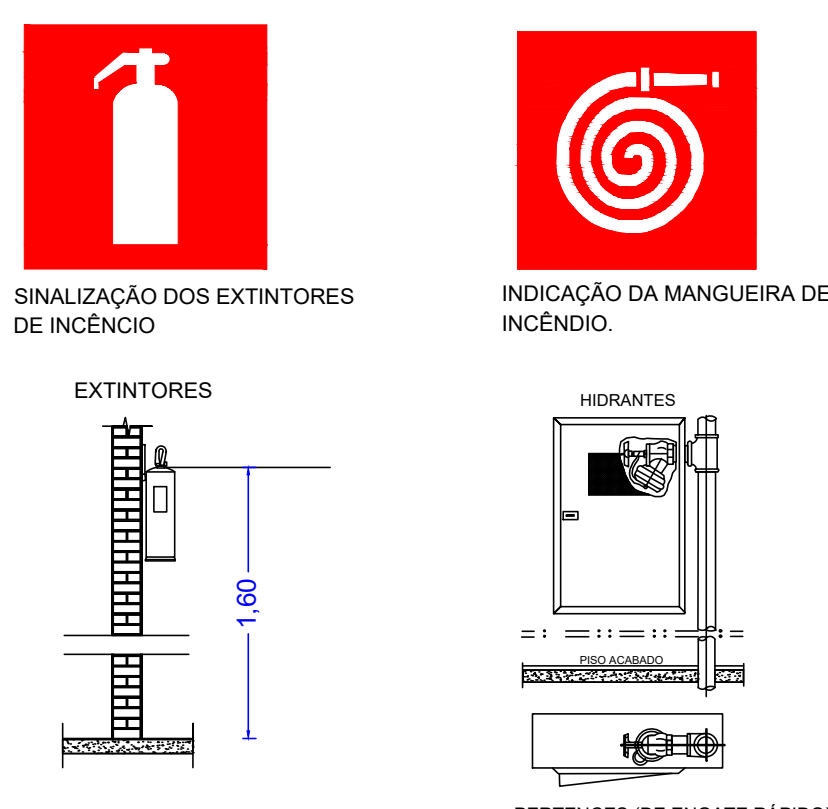


SINALIZAÇÃO DOS EXTINTORES DE INCÊNDIO

INDICAÇÃO DA MANGUEIRA DE INCÊNDIO

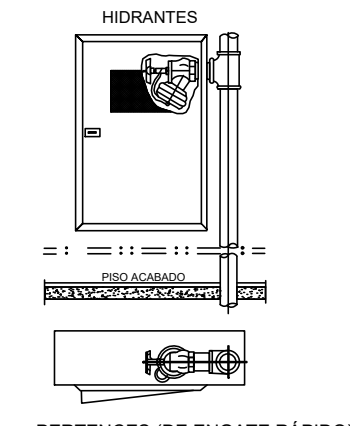

PERTENCENTES (DE ENGATE RÁPIDO)

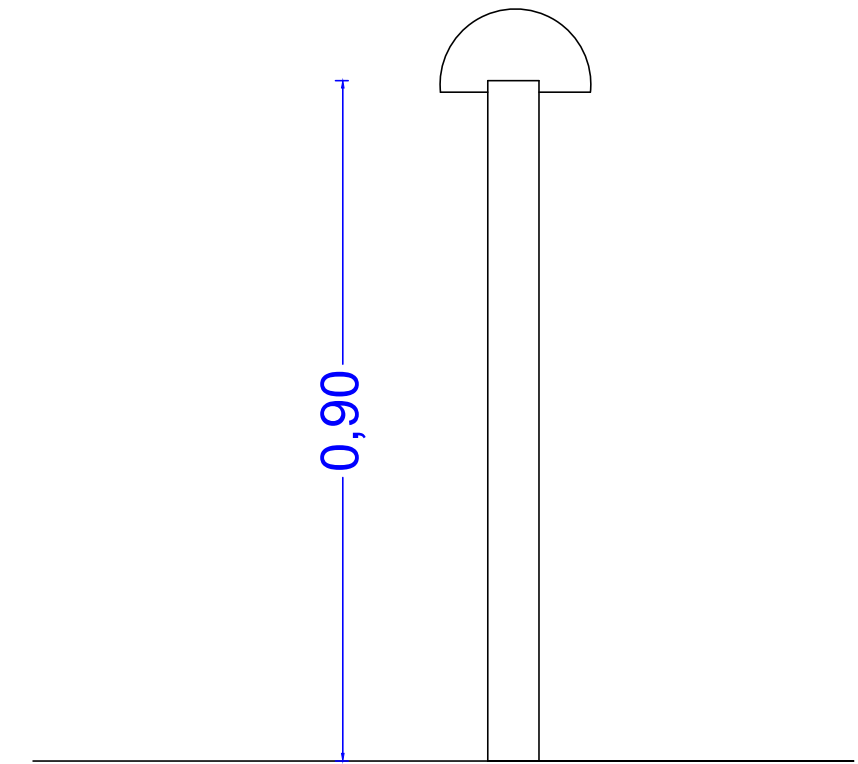

DETALHE DO CORRIMÃO

PROJETO TÉCNICO DE SEGURANÇA
CONTRA INCÊNDIO AVCB

FOLHA 1/3
Esc. Indicada

PROPRIETÁRIO: PREFEITURA MUNICIPAL DE MONTEIRO LOBATO/SP

Ocupação: ESCOLA

END: Rua Humberto Capelli nº 221 - Centro - Monteiro Lobato/SP
LOCAL: E.M.E.F Prof. Elizabeth Coelho Micheletto

Ass. autor do projeto / responsável técnico

Engenheiro: Cleber Rodrigo de Souza
CREA: 5070442534
ART: 28027230201550682

Proprietário:

Prefeitura Municipal de Monteiro Lobato
CNPJ:46.643.482/0001-07

Quadro de áreas

ÁREA DO TERRENO: 2.659,03m²
ÁREA CONSTRUÍDA: 1.360,18m²