




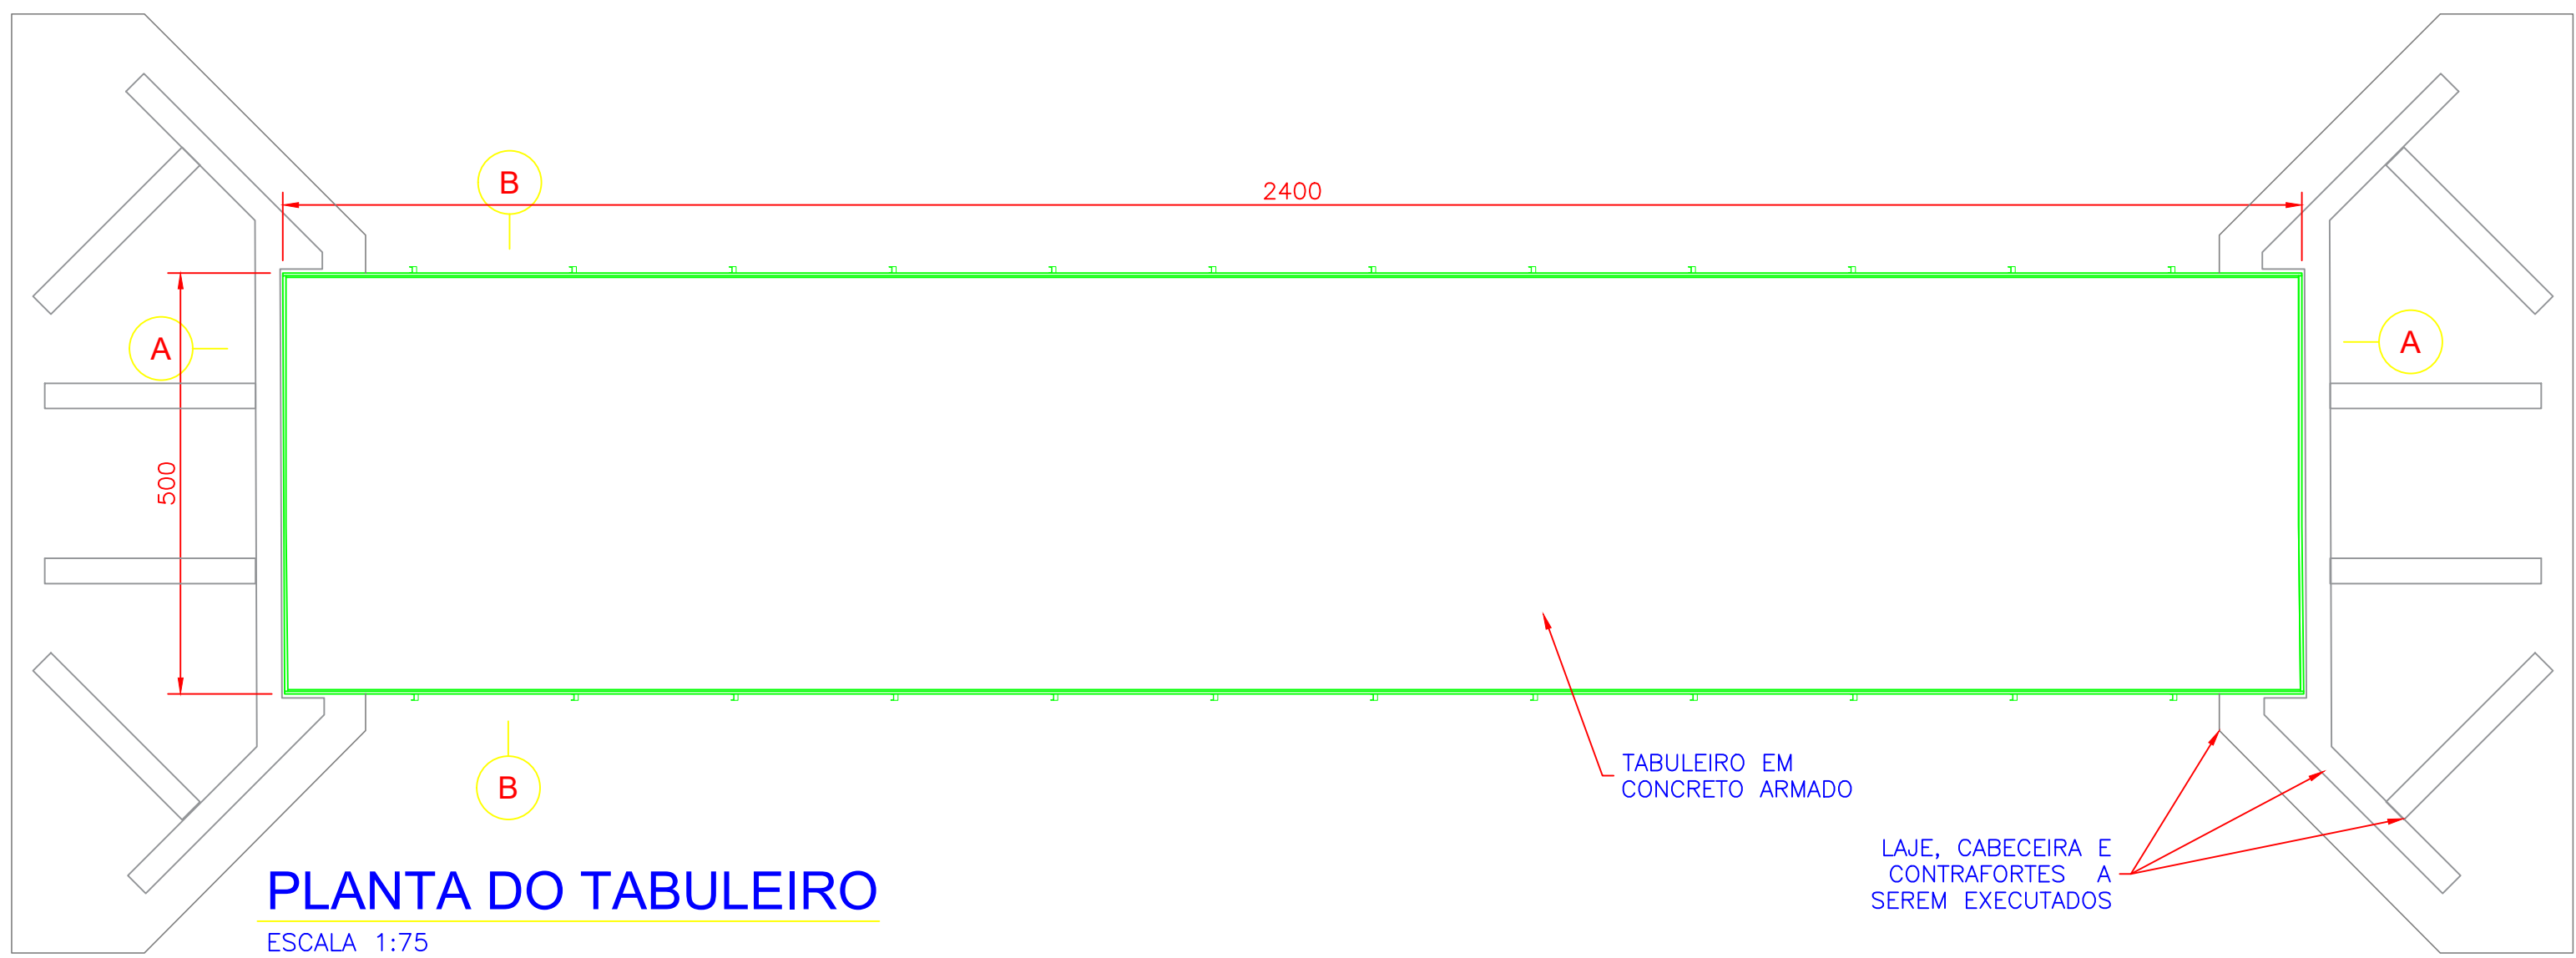


PLANTA DO TABULEIRO
ESCALA 1:75

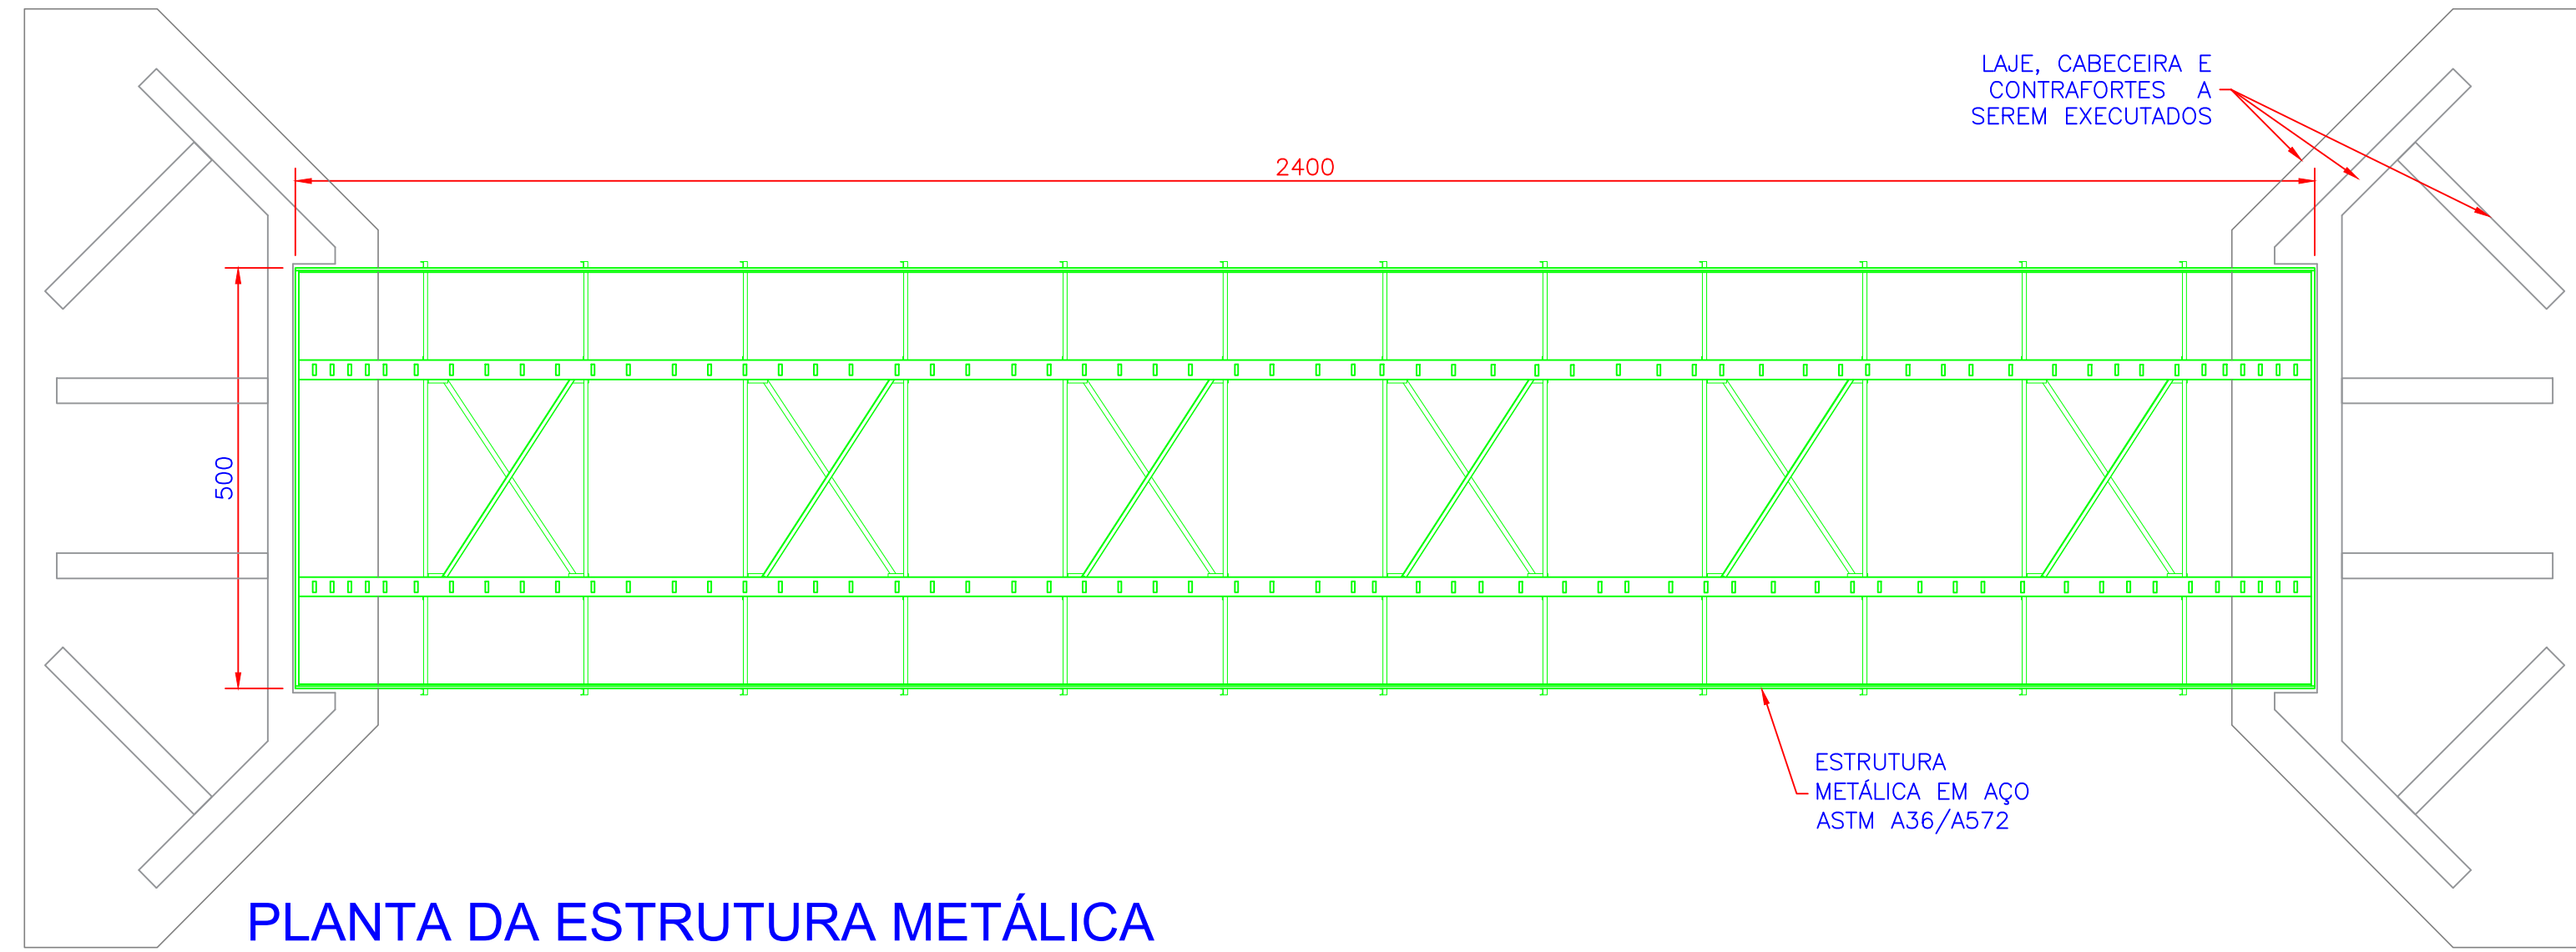


PLANTA DA ESTRUTURA METÁLICA
ESCALA 1:75

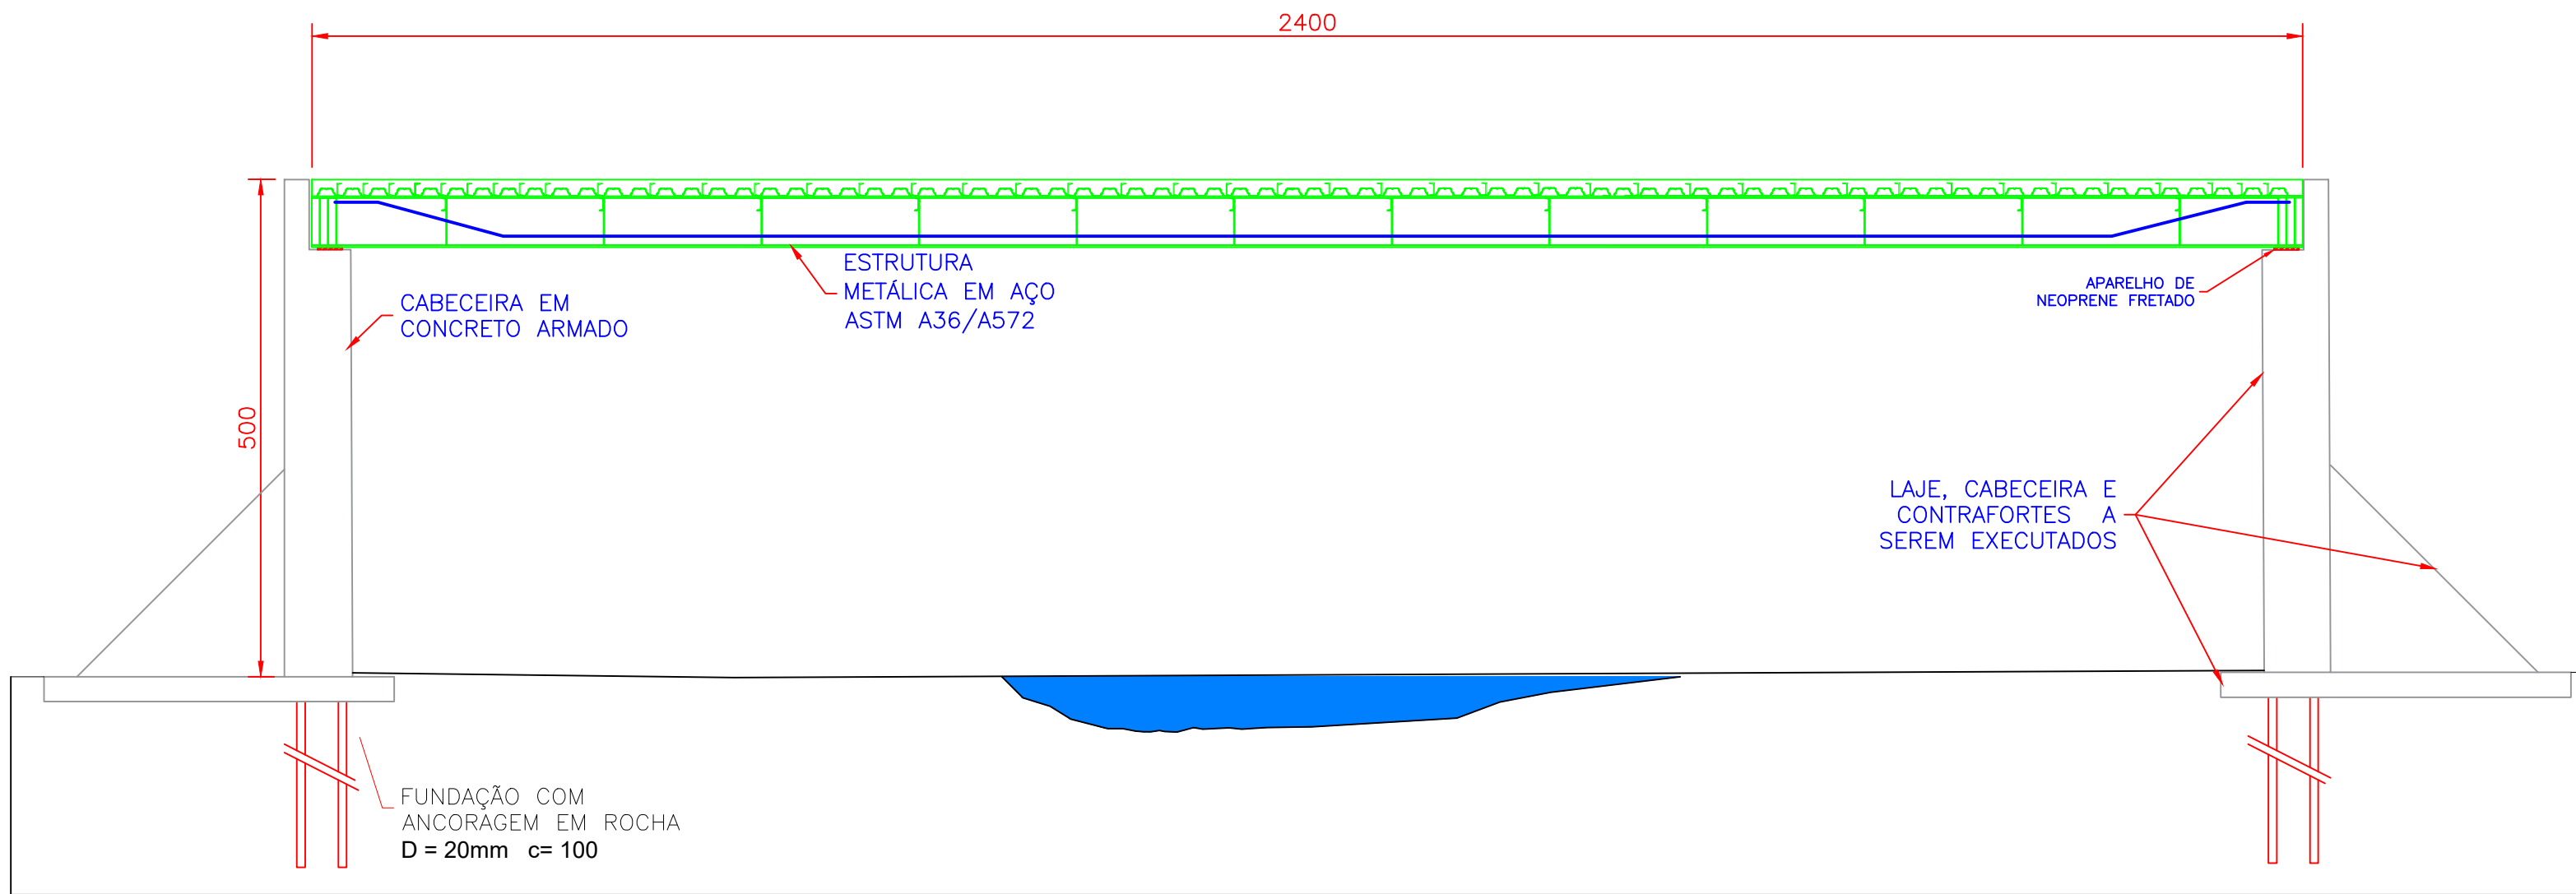


CORTE AA
ESCALA 1:75

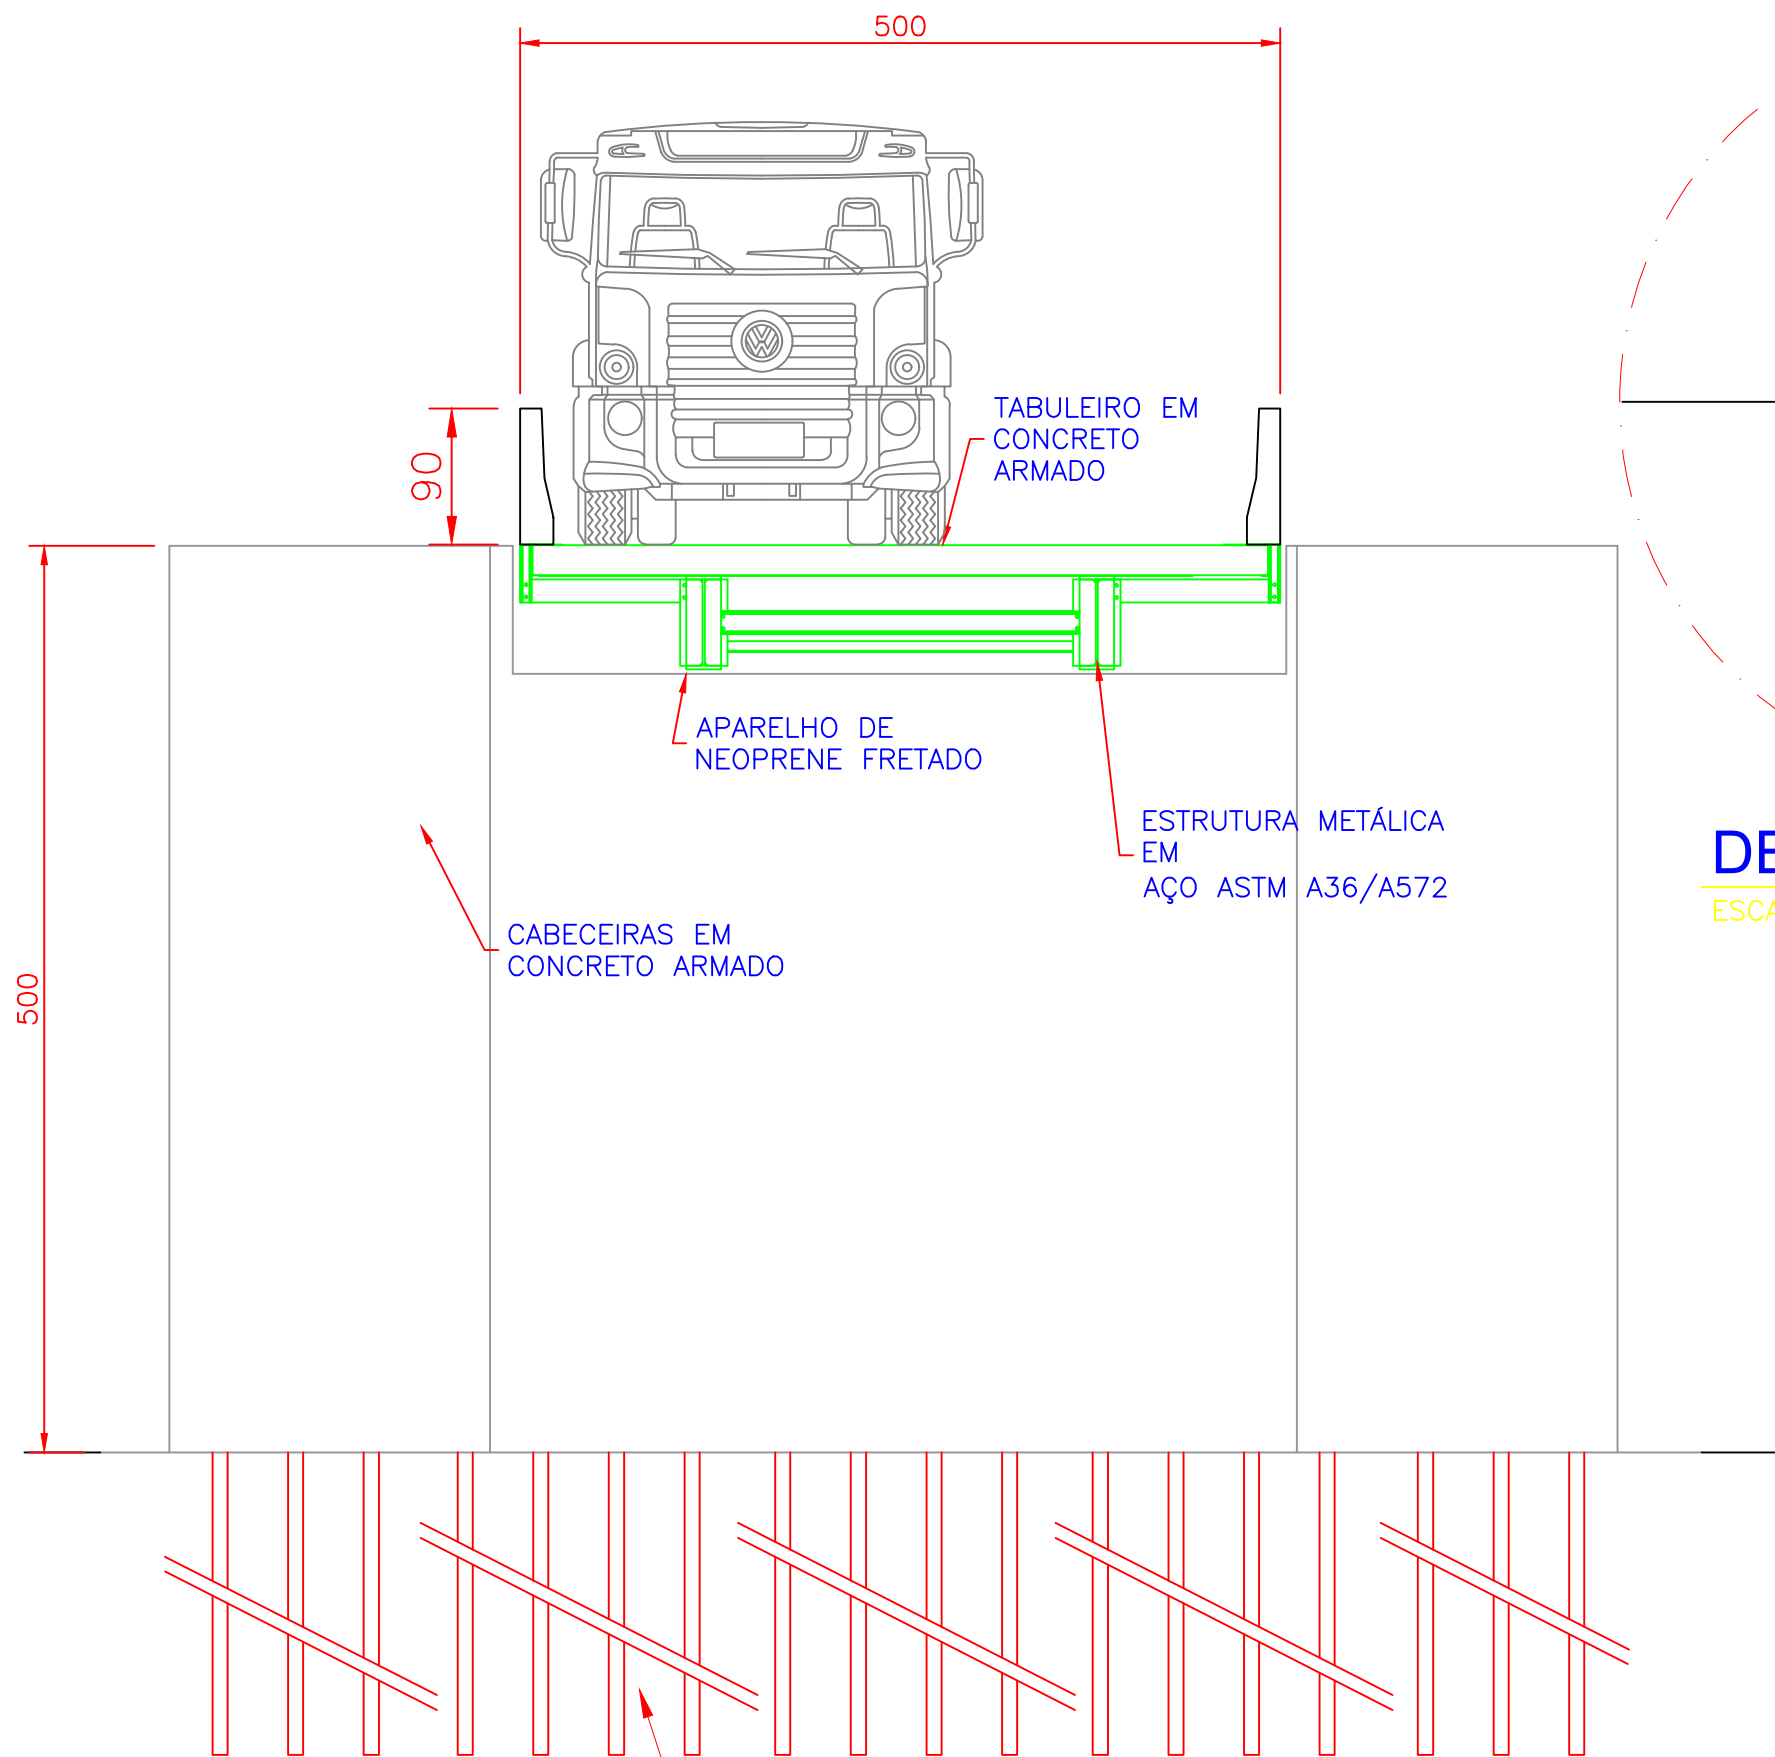


CORTE BB
ESCALA 1:50

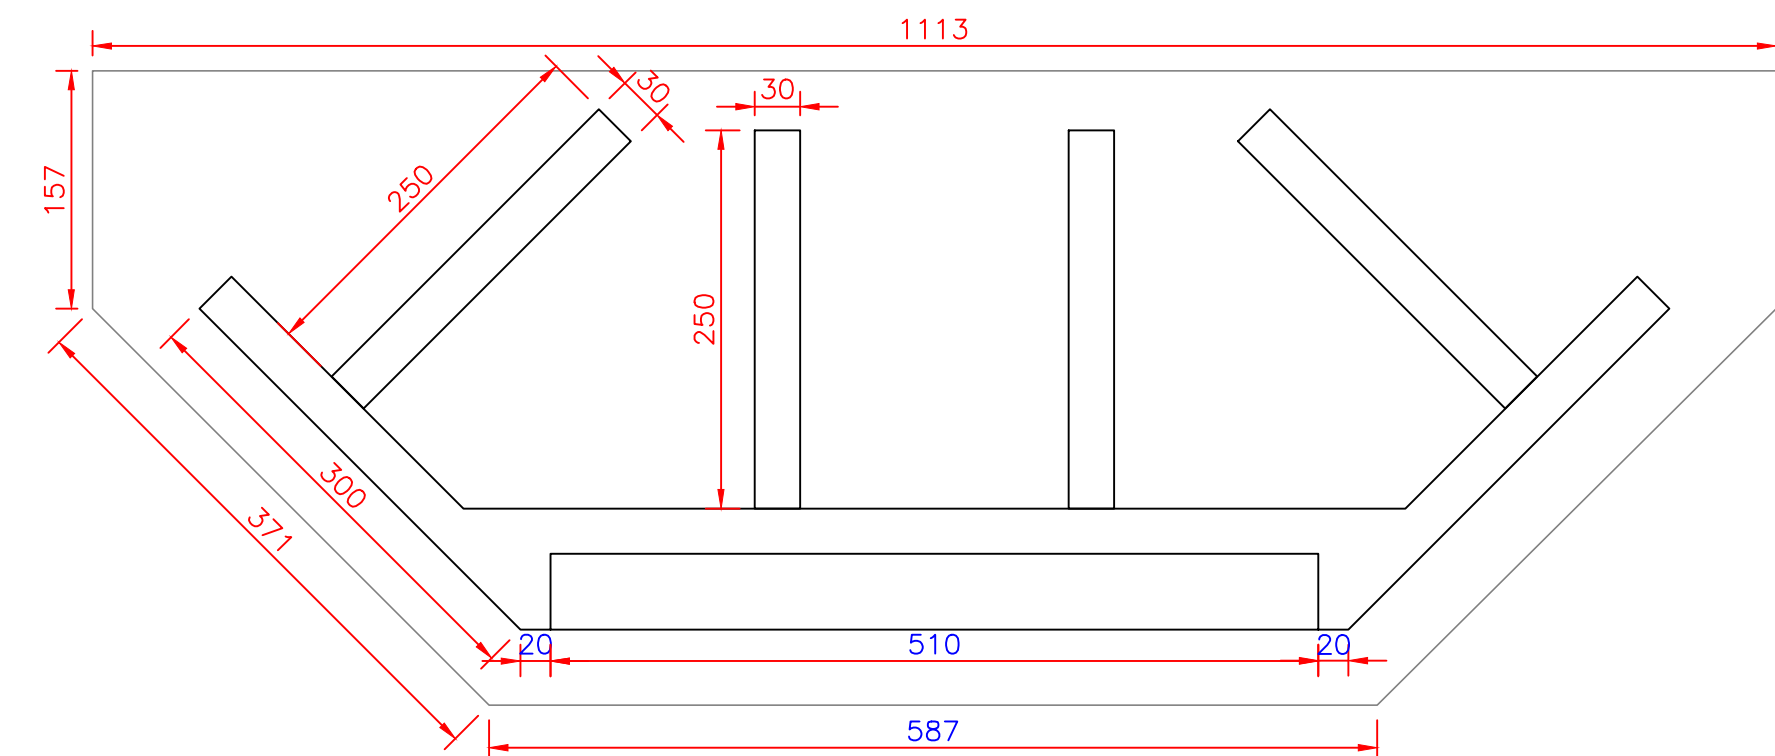


PLANTA BAIXA DA CABECEIRA (X2)
ESCALA 1:50

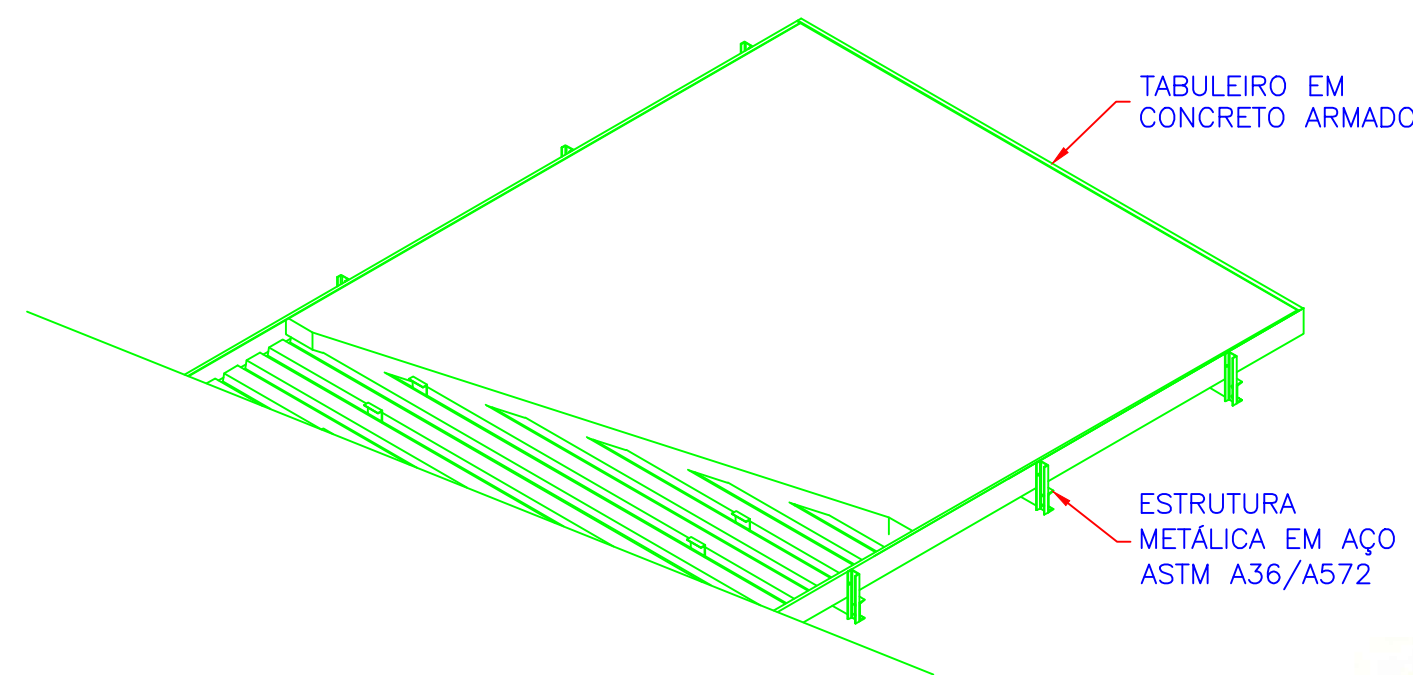


DETALHE DO TABULEIRO
ESCALA 1:50

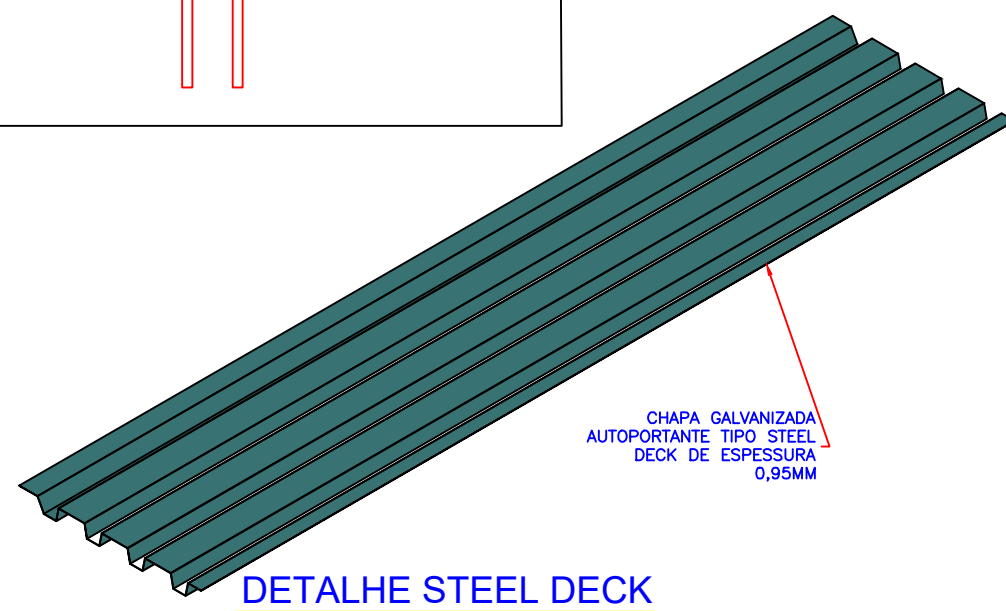

DETALHE STEEL DECK
ESCALA 1:50

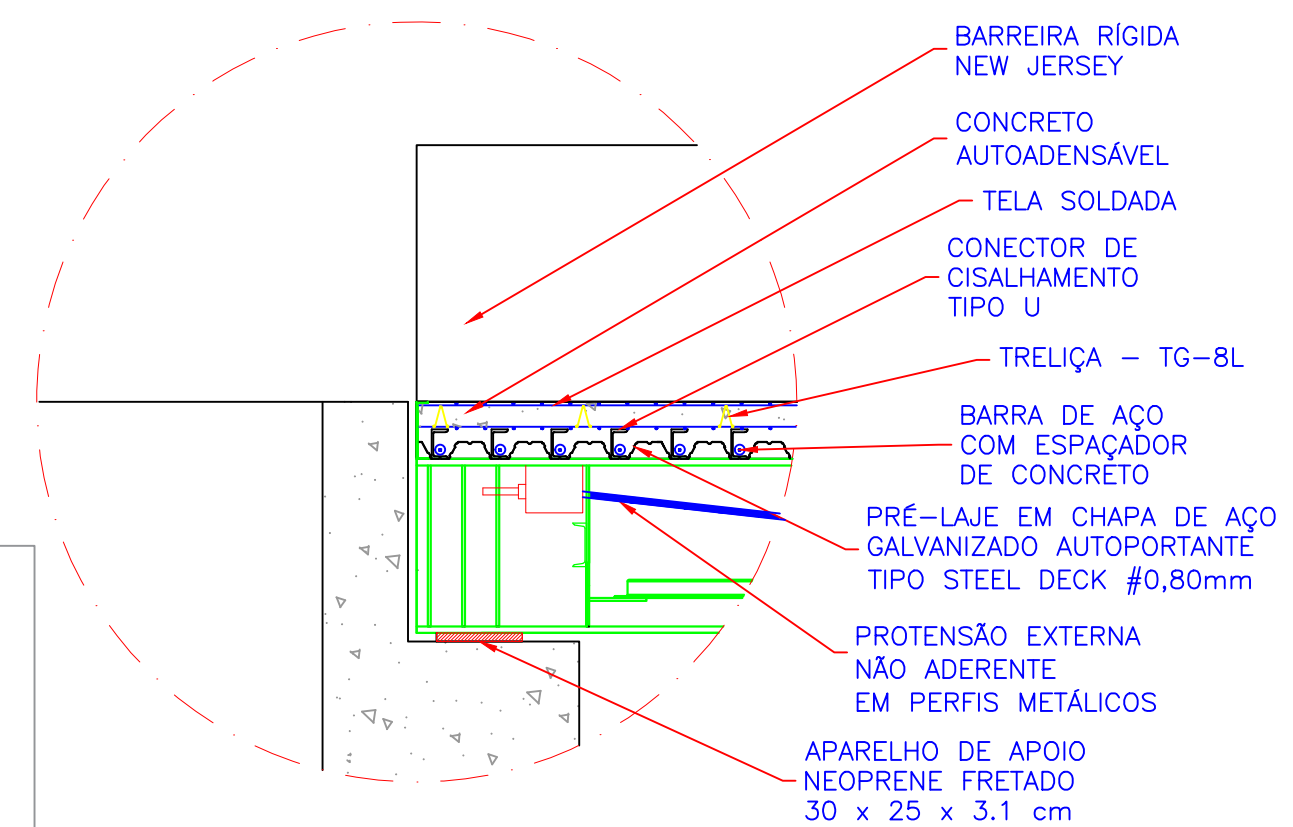

DETALHE DO TABULEIRO
ESCALA 1:25

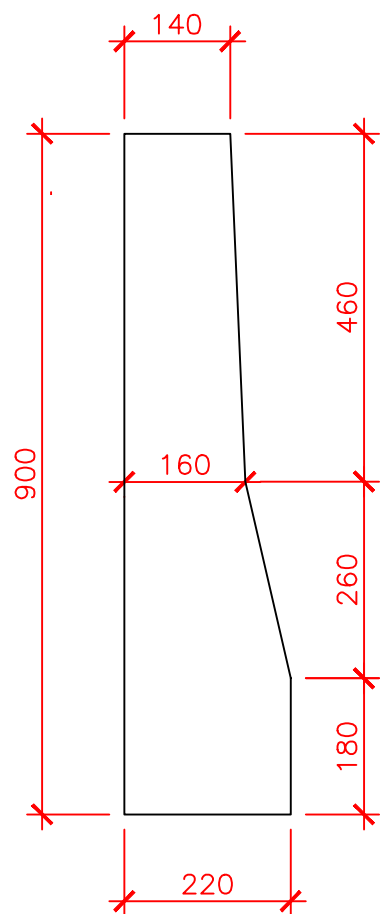

SEÇÃO NEW JERSEY
ESCALA 1:10

NORMAS DE REFERÊNCIAS

PROJETO

NBR 6118/2014 - PROJETO DE ESTRUTURAS DE CONCRETO ARMADO.
NBR 7188/2013 - CARGA MÓVEL EM PONTE RODOVIÁRIA E PASSARELA DE PEDESTRE.
NBR-8800 - PROJETOS DE ESTRUT. DE AÇO E DE ESTRUT. MISTA DE AÇO E DE CONCRETO DE EDIFÍCIOS.
NBR 8681/2003 - AÇÕES E SEGURANÇA NAS ESTRUTURAS - PROCEDIMENTO.
NBR 9062/2006 - PROJETO E EXECUÇÃO DE ESTRUTURAS DE CONCRETO PRÉ-MOLDADO: PROCEDIMENTO.

EXECUÇÃO E CONTROLE TECNOLÓGICO

NBR-15691 - ENSAIOS NÃO DESTRUTIVOS - LÍQUIDO PENETRANTE - PRÁTICA PADRONIZADA.
NBR-14931 - EXECUÇÃO DE ESTRUTURAS DE CONCRETO - PROCEDIMENTO.
NBR-12654 - CONTROLE TECNOLÓGICO DE MATERIAIS COMPONENTES DO CONCRETO - PROCEDIMENTO.
NBR-12655 - CONCRETO DE CIMENTO PORTLAND - PREPARO, CONTROLE E RECEBIMENTO - PROCEDIMENTO.
NBR-7480 - AÇO DESTINADO A ARMADURAS PARA ESTRUTURAS DE CONCRETO ARMADO - ESPECIFICAÇÃO.
NBR-7481 - TELA DE AÇO SOLDADA - ARMADURA PARA CONCRETO - ESPECIFICAÇÃO.
NBR-9783 - APARELHOS DE APOIO DE ELASTÔMERO FRETADO ESPECIFICAÇÃO.

DIMENSÕES EM CENTÍMETROS, EXCETO INDICAÇÃO CONTRÁRIA



Prefeitura Municipal de Monteiro Lobato
Praça A. S. Cunha Bueno nº 180 - Centro
Monteiro Lobato/SP CEP: 12250-000
Tel.: (12) 3979-9000

Título				Folha
Assunto				
EXECUÇÃO DE PONTE MISTA EM AÇO E CONCRETO ARMADO				1 / 1
Proprietário				
PREFEITURA DE MONTEIRO LOBATO - SP				
Localização				
RUA AMBRÓSIO DATTI, Monteiro Lobato -SP				
Projeto		CREAÇÃO	ARTTERT	1 / 1
Marcos Alberto Carvalho Padiha		5070131233-SP	2620240435342	
Revisão		CREAÇÃO	ARTTERT	1 / 1
Luiz Rodolfo Meirelles Gomes		5071119131-SP	2620240435608	
Desenho		Data	revisão	1 / 1
Marcos Alberto Carvalho Padiha		28/06/2023	Rev 00	
		Escala	1:500	1 / 1

EXECUÇÃO DE PONTE MISTA EM AÇO E CONCRETO ARMADO.
DIMENSÃO.: 24,00x5,00M
ALT. DE CABECEIRA 5,00M
PROJETO BÁSICO
LOCAL: CORREGO DO REBORJO