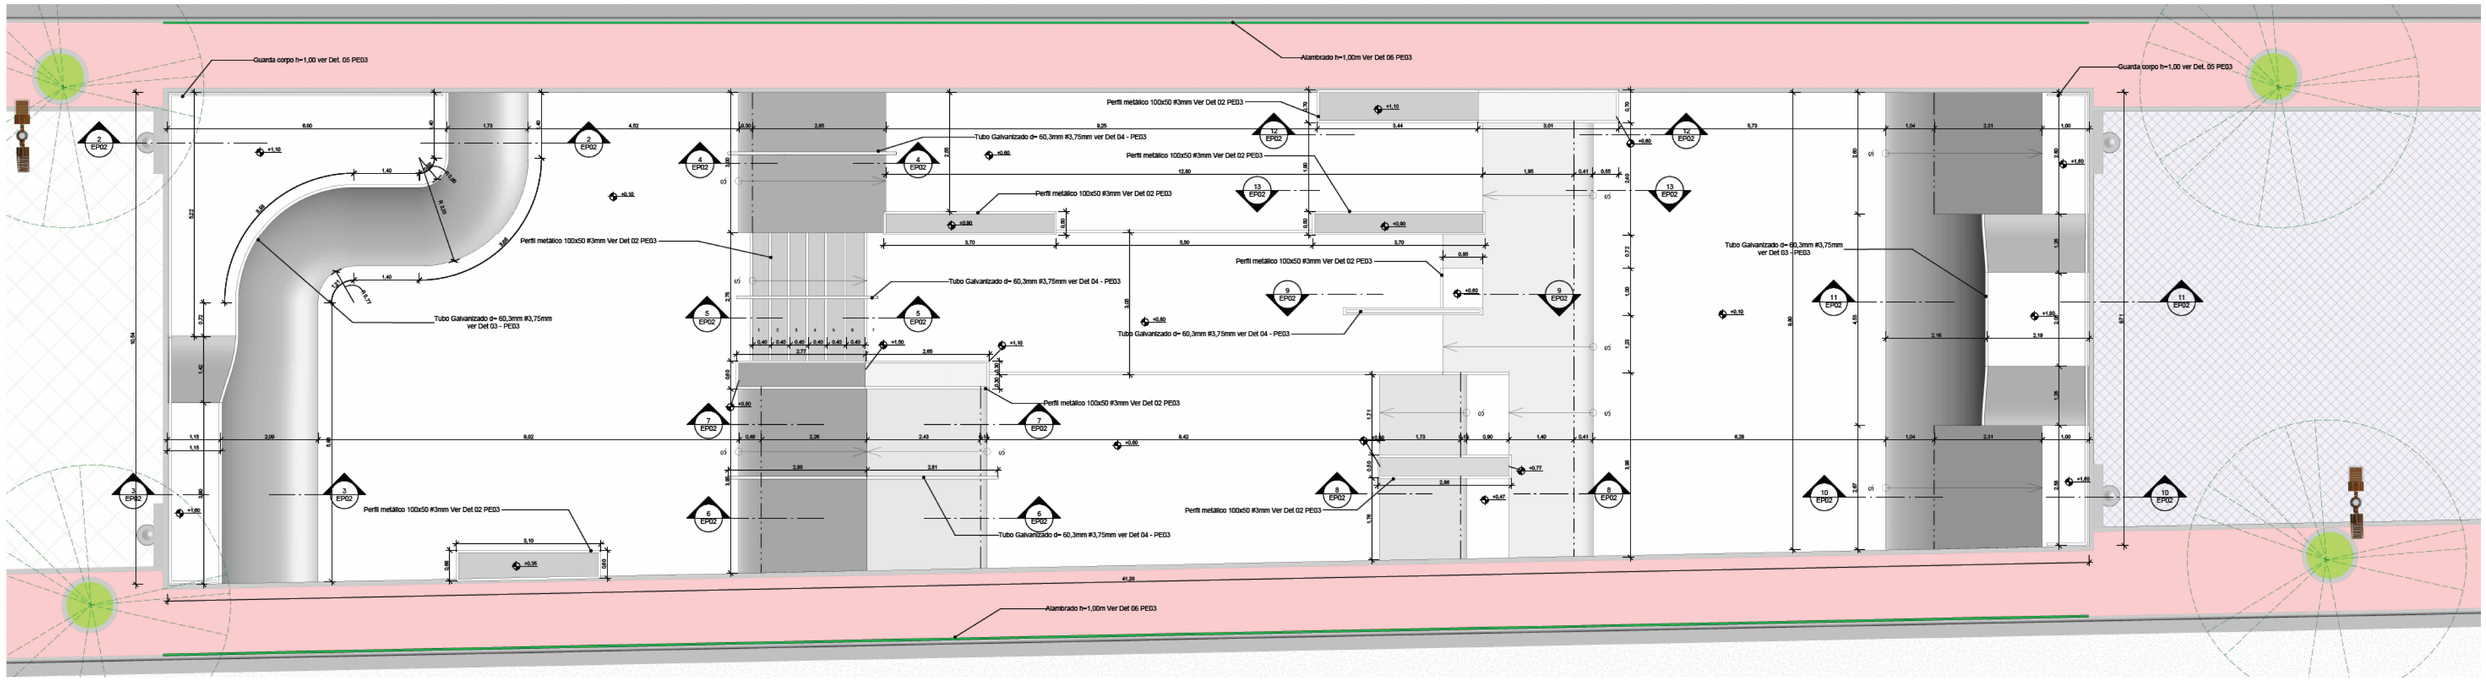

1 PLANTA BAIXA SKATEPARK
ESCALA 1 : 50

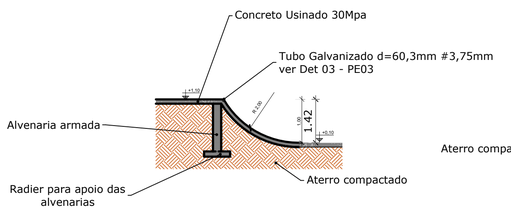

2 CORTE C
ESCALA 1 : 50

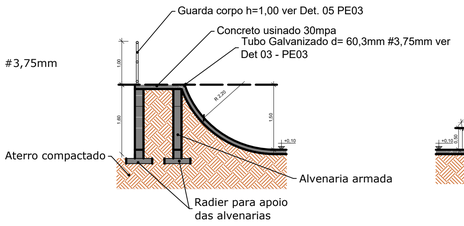

3 CORTE D
ESCALA 1 : 50

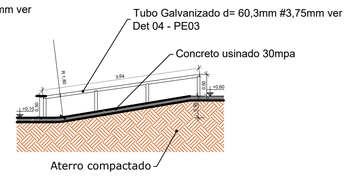

4 CORTE E
ESCALA 1 : 50

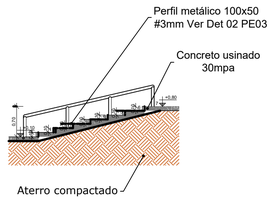

5 CORTE F
ESCALA 1 : 50

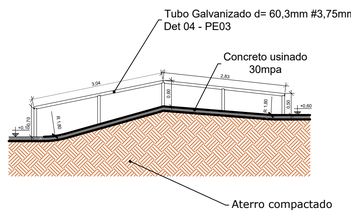

6 CORTE G
ESCALA 1 : 50

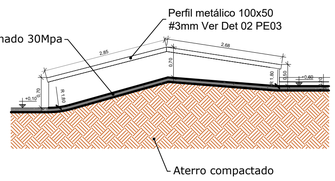

7 CORTE H
ESCALA 1 : 50

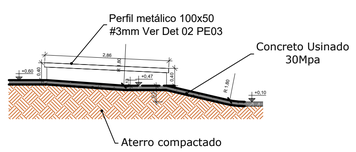

8 CORTE I
ESCALA 1 : 50

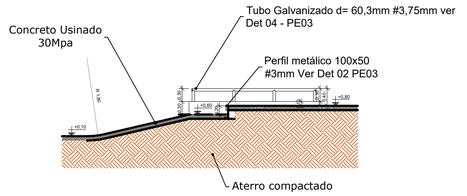

9 CORTE J
ESCALA 1 : 50

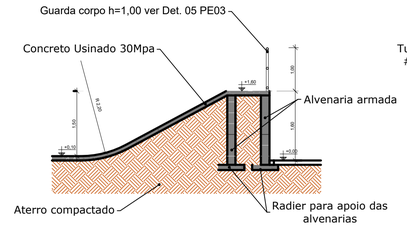

10 CORTE K
ESCALA 1 : 50

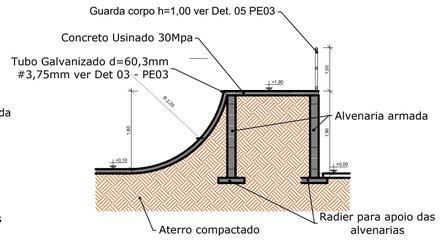

11 CORTE L
ESCALA 1 : 50

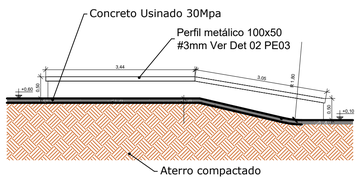

12 CORTE M
ESCALA 1 : 50

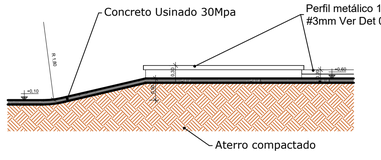

13 CORTE N
ESCALA 1 : 50

PROPRIETÁRIO PREFEITURA MUNICIPAL DE MONTEIRO LOBATO

ADMINISTRAÇÃO PREFEITO EDMAR JOSÉ DE ARAÚJO

LOCAL DA OBRA RUA TREZE DE MAIO, CENTRO
MONTEIRO LOBATO - SP

SITUAÇÃO SEM ESCALA

EDMAR JOSÉ DE ARAÚJO
PREFEITO MUNICIPAL DE MONTEIRO LOBATO

ÁREAS (m²)

À CONSTRUIR 417,15

RICARDO ALESSANDRO HENRIQUE DA SILVA
ENG. CIVIL - CREA 5070225050
SECRETÁRIO MUNICIPAL DE OBRAS

OBSERVAÇÕES

PISTA DE SKATE STREET

PROJETO DE ARQUITETURA

COORDENAÇÃO
SECRETARIA MUNICIPAL DE OBRAS

PLANTA_BAIXA
CORTE

ARQ

EP02

FORMATO 841X594___(A1)

REVISÃO
R-01
R-02
R-03

ESCALA INDICADA

DATA EMISSÃO MARÇO_2025

PRANCHA 02/03