

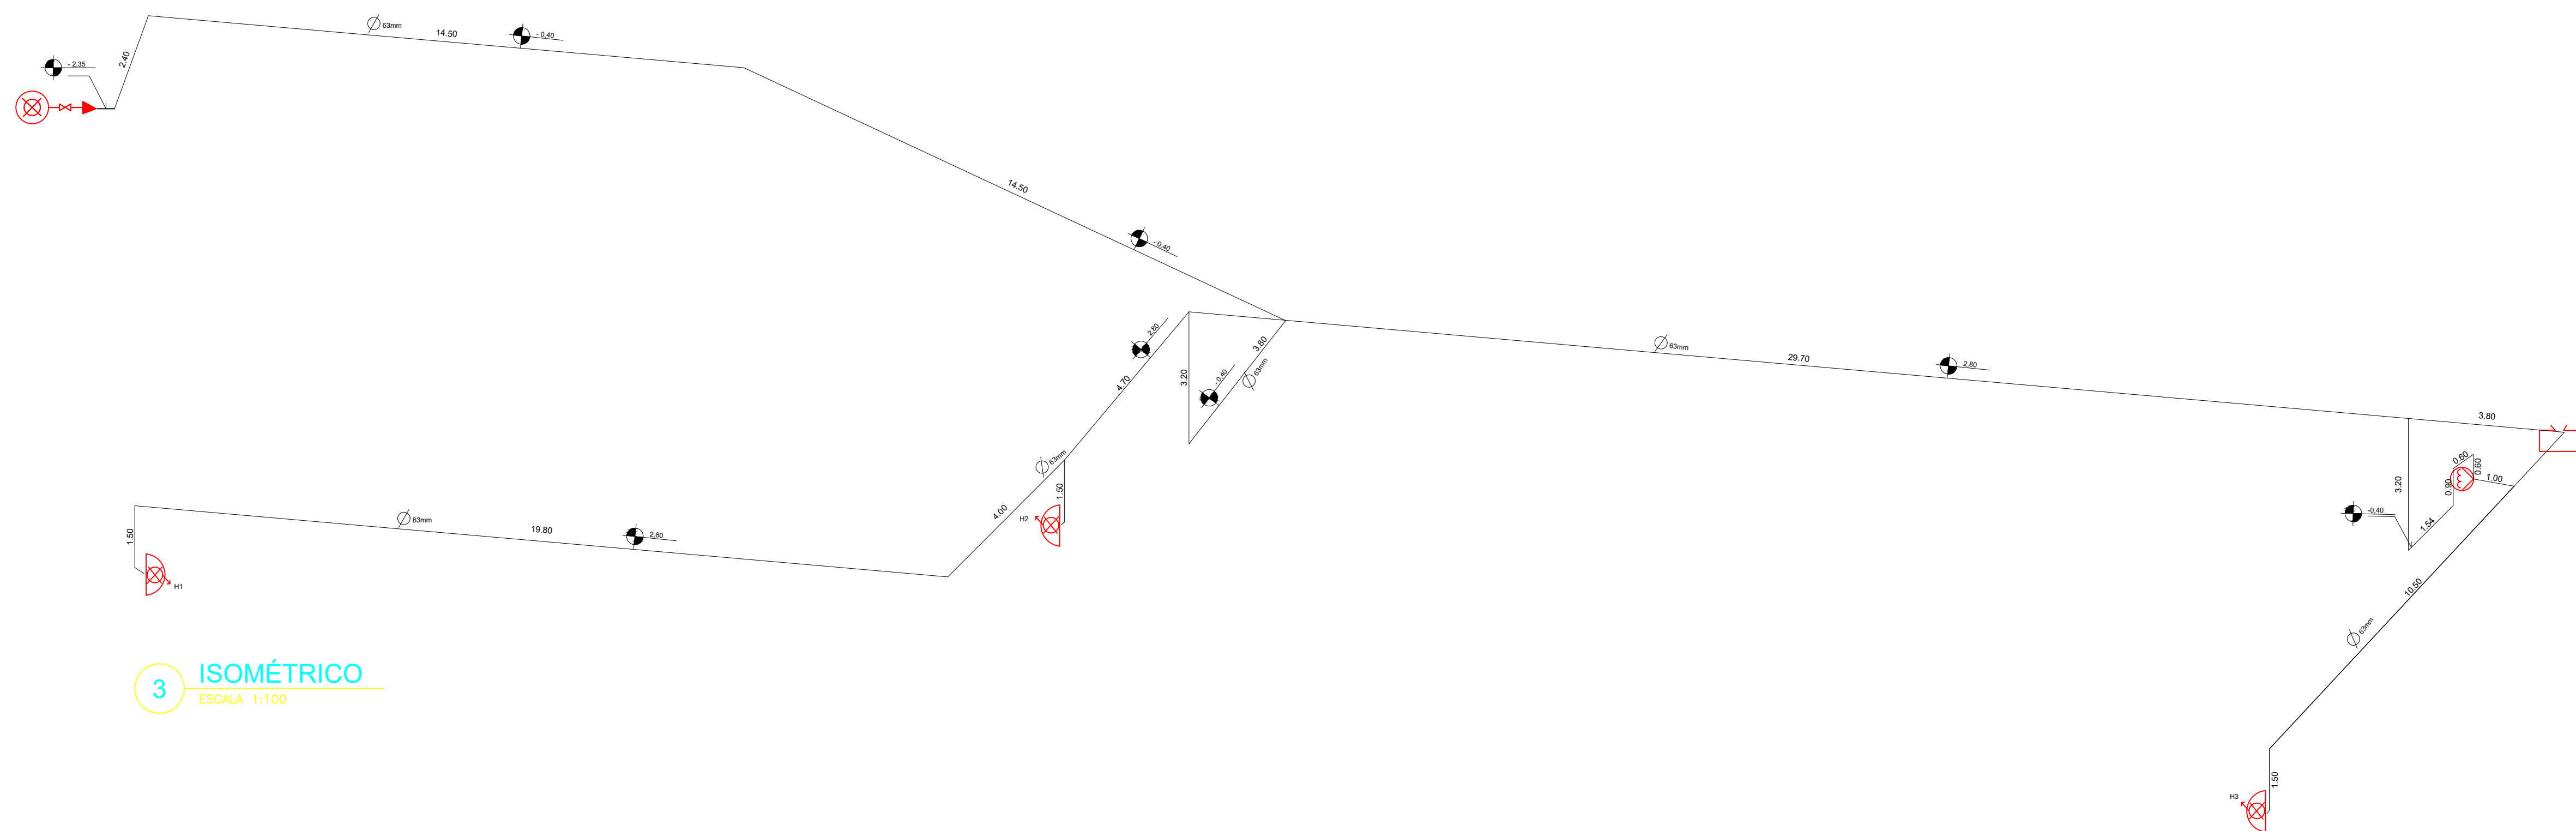
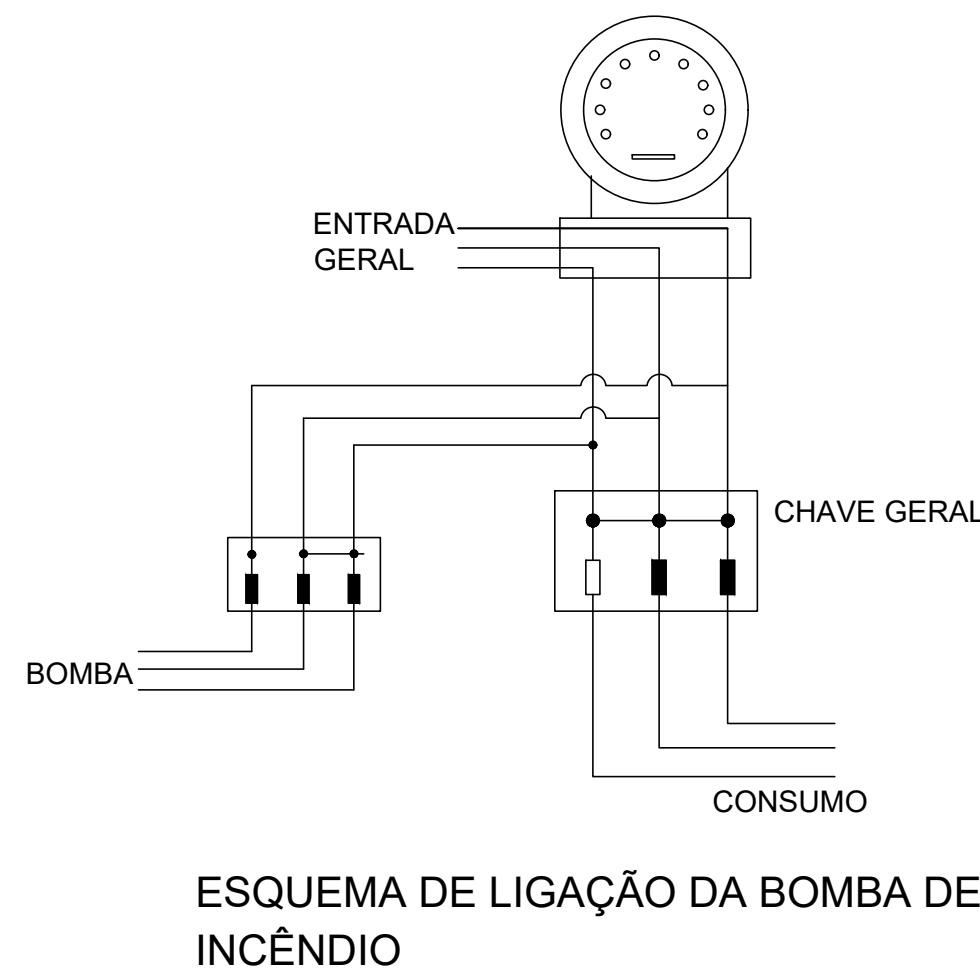


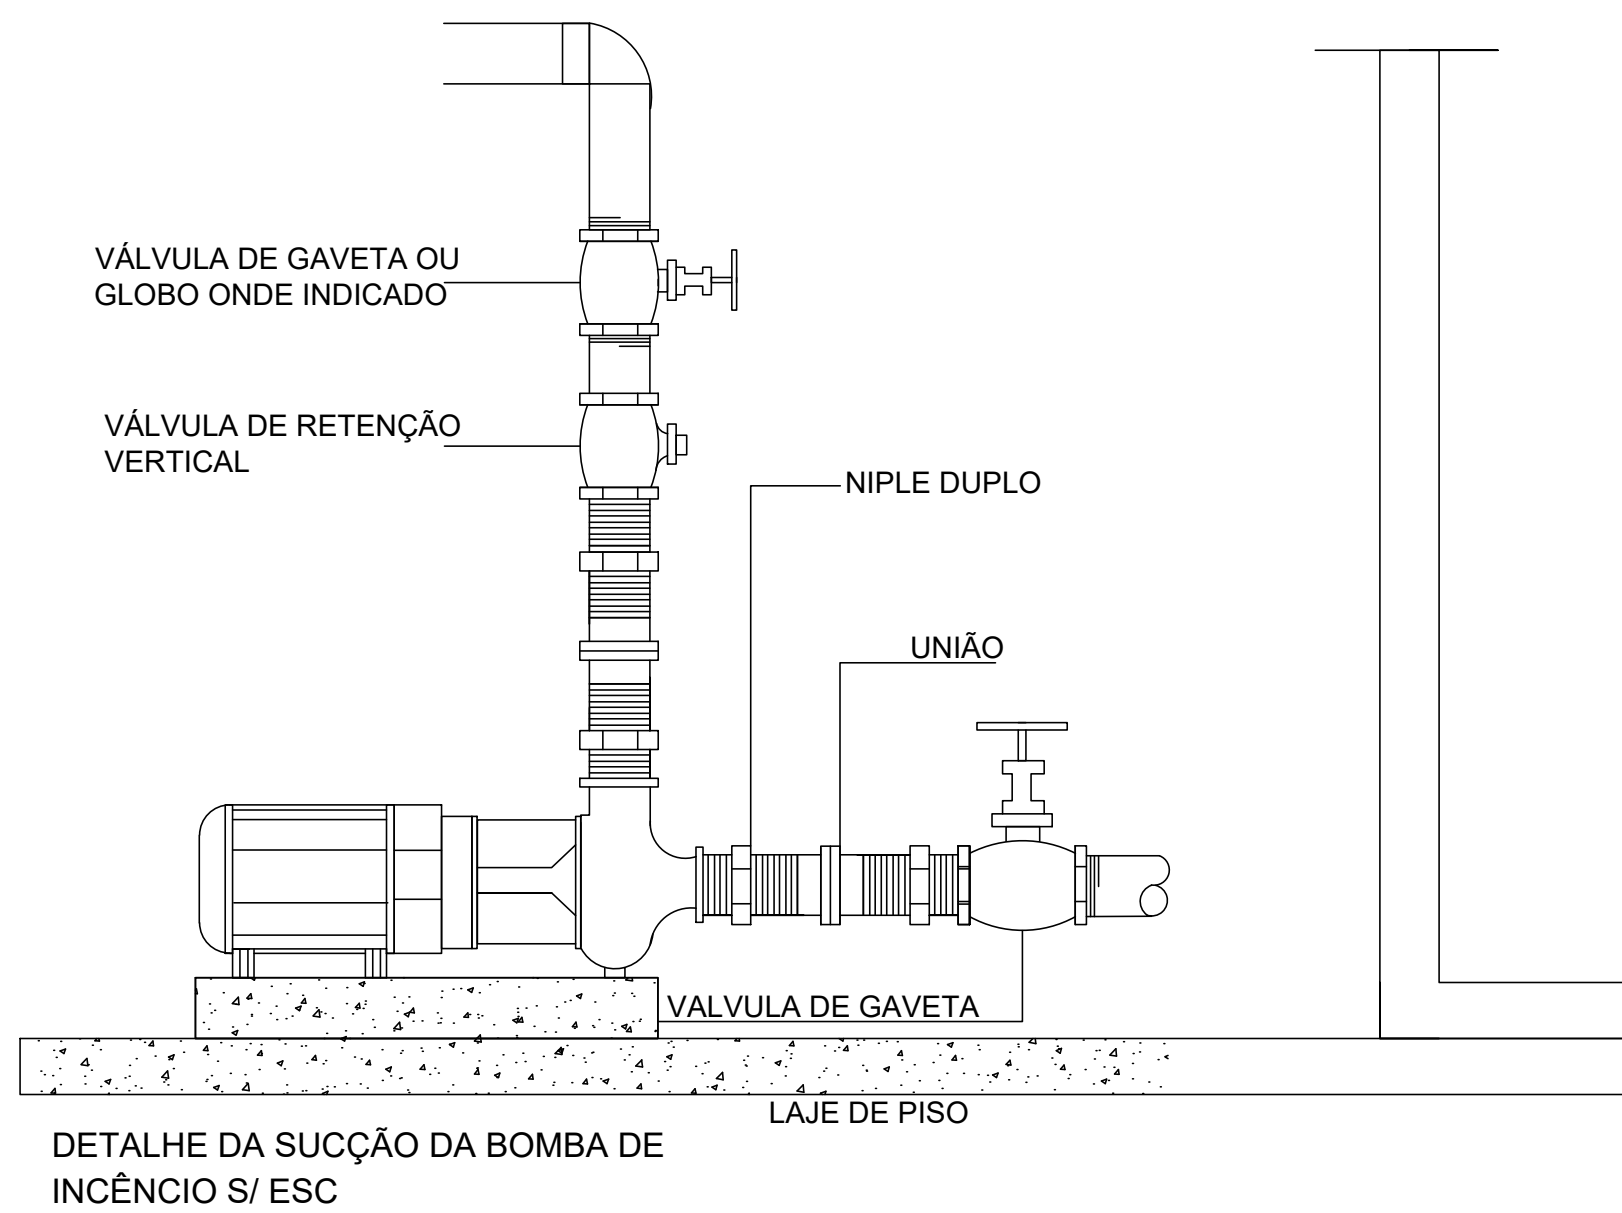

3 ISOMÉTRICO
ESCALA 1:100

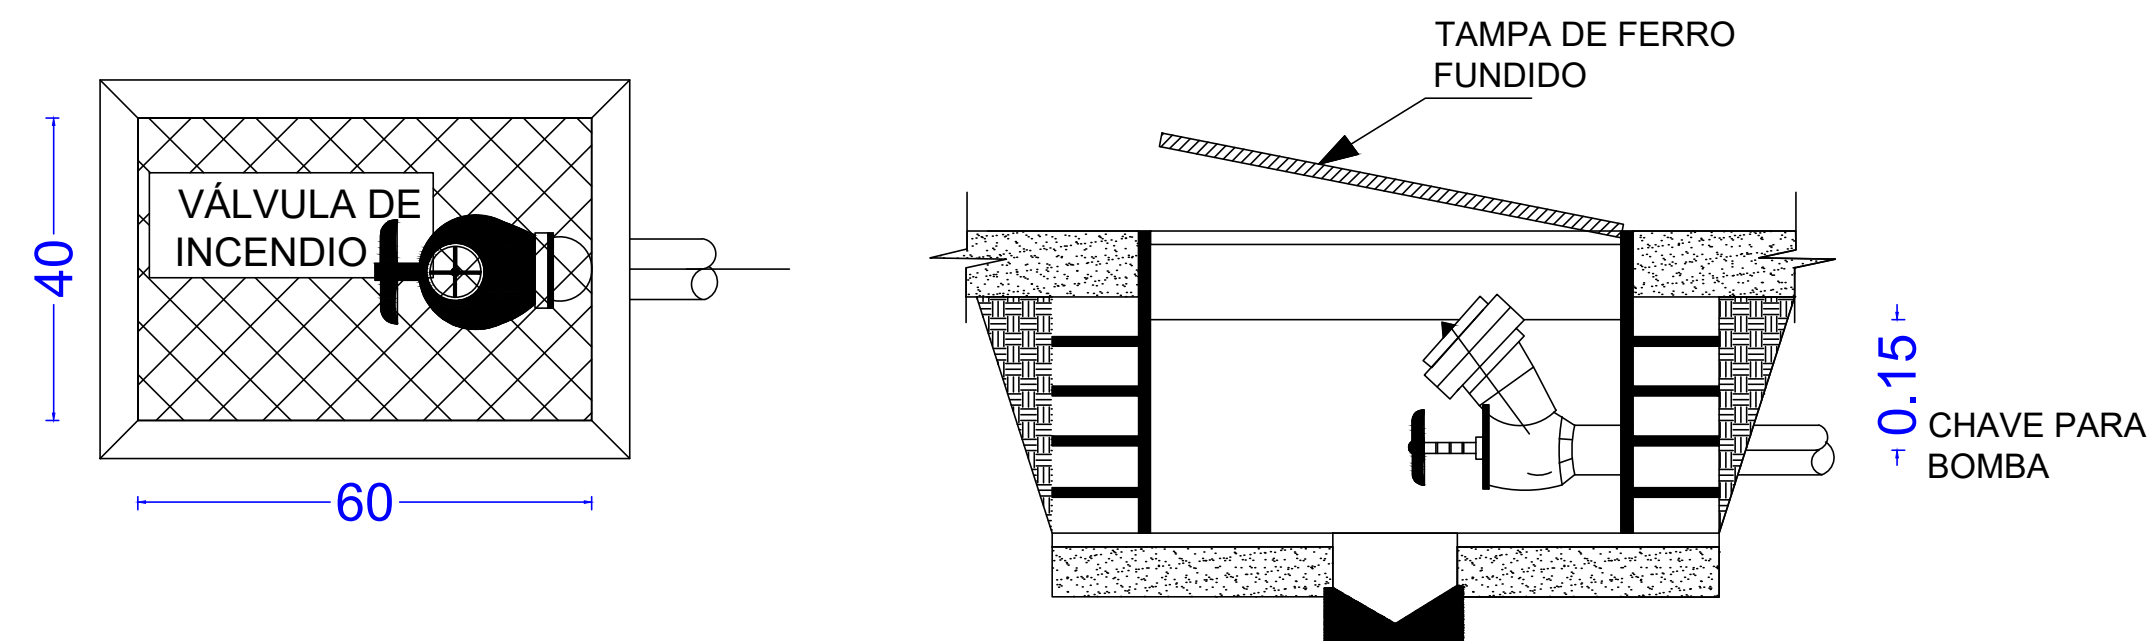

- NOTAS:
- A BOMBA DE INCÊNDIO TERÁ LIGAÇÃO INDEPENDENTE DA REDE GERAL.
 - TODOS OS EQUIPAMENTOS ESTARÃO SINALIZADOS E DESOBRSTUIDOS.
 - A CENTRAL G.L.P. TERÁ CAPACIDADE MÁXIMA DE 90 KG (02 P-45 KG).

RESUMO GERAL DAS EXIGÊNCIAS
OCUPAÇÃO - ESCOLA
CARGA DE INCÊNDIO = 300 MJ/M2 (RISCO BAIXO)
EDIFICAÇÃO TERRELA
Pi RESERVA INCÊNDIO = 9M³
EXIGÊNCIAS DO CORPO DE BOMBEIROS DE ACORDO COM O DECRETO ESTADUAL 46076/01
CONFORME TABELA 4-D DO D.E 46076/01
ITCB-06/04 ACESSO DE VIATURA NA EDIFICAÇÃO
ITCB-08/04 SEGURANÇA ESTRUTURAL C/ INCÊNDIO
ITCB-10/04 SEGURANÇA ESTRUTURAL C/ INCÊNDIO
ITCB-11/04 CONTROLE DE MATERIAIS DE ACABAMENTO
ITCB-17/04 BRIGADA DE INCÊNDIO
ITCB-18/04 ILUMINAÇÃO DE EMERGÊNCIA
ITCB-19/04 ALARME DE INCÊNDIO MANUAL
ITCB-20/04 SINALIZAÇÃO DE EMERGÊNCIA
ITCB-21/04 EXTINTORES
ITCB-22/04 HIDRANTES (TUBULAÇÃO GALVANIZADA)

INFORMAÇÕES SOBRE O SISTEMA				
1. SINALIZAÇÃO DE EMERGÊNCIA: ATENDERÁ A ITCB - 20/04 DO DECRETO 46.076/01				
2. SEGURANÇA ESTRUTURAL: TODAS AS COLUNAS FORAM PROJETADAS EM CONCRETO ARMADO.				
3. RESERVA DE INCÊNDIO COM VOLUME TOTAL DE 8.00 M³				
4. CONTROLE DE MATERIAIS DE ACABAMENTO E REVESTIMENTO:				
<table><tr><td>CMAR - ITCB - 10/04</td></tr><tr><td>PISOS CLASSE I A IV - A</td></tr><tr><td>PAREDES CLASSE I OU II - A</td></tr><tr><td>FORRO CLASSE I OU II - A</td></tr></table>	CMAR - ITCB - 10/04	PISOS CLASSE I A IV - A	PAREDES CLASSE I OU II - A	FORRO CLASSE I OU II - A
CMAR - ITCB - 10/04				
PISOS CLASSE I A IV - A				
PAREDES CLASSE I OU II - A				
FORRO CLASSE I OU II - A				
4. CARGA DE INCÊNDIO: 300 MJ/M²				
6. SISTEMA DE SINALIZAÇÃO DE EMERGÊNCIA: CONSTITUÍDO POR BLOCOS AUTÔNOMOS DE ILUMINAÇÃO, COM ACLARAMENTO DE 3 LUX AO NÍVEL DO PISO E AUTONOMIA PARA 60 MIN.				
7. SISTEMA DE ALARME DE INCÊNDIO: FONTE AUTÔNOMA DE ALIMENTAÇÃO (BATERIA) COM AUTONOMIA DE 60 MIN.				
8. CENTRAL PREDIAL DE GLP: CASO SEJA UTILIZADO, ATENDERÁ À ITCB, 28/04;				
9. TODAS AS FIAÇÕES DOS SISTEMAS DE SEGURANÇA CONTRA INCÊNDIO PASSARÃO POR ELETRODUTOS EXCLUSIVOS;				
10. OS ELETRODUTOS DOS SISTEMAS DE SEGURANÇA CONTRA INCÊNDIO SERÃO EMBUTIDOS EM ALVENARIA, SE EXTERNOS, SERÃO METÁLICOS.				
11. TODAS AS TUBULAÇÕES EXTERNAS SERÃO PINTADAS EM VERMELHO.				

PROJETO TÉCNICO DE SEGURANÇA CONTRA INCÊNDIO AVCB

FOLHA 3/3
Esc. Indicada

PROPRIETÁRIO: PREFEITURA MUNICIPAL DE MONTEIRO LOBATO/SP

OCUPAÇÃO: ESCOLA

END: Rua Humberto Capelli n° 221 - Centro - Monteiro Lobato/SP
LOCAL: E.M.E.F Prof. Elizabeth Coelho Micheletto

Ass. autor do projeto / responsável técnico

Engenheiro: Cleber Rodrigo de Souza
CREA: 5070442534
ART: 28027230201550682

Proprietário:

Prefeitura Municipal de Monteiro Lobato
CNPJ:46.643.482/0001-07

Quadro de áreas

ÁREA DO TERRENO: 2.659,03m²
ÁREA CONSTRUÍDA: 1.360,18m²