

OBJETO DO PROJETO
 Logadouro: Estrada Benedito Monteiro do Prado Referência: Trecho 5
 Cidade: Monteiro Lobato Estado: SP

TRECHO 5

Km	serviço a executar	medidas em metro		
		Comprimento	Largura	Área m ²
2,560	Remendo profundo (rec. subleito)	31,00	2,00	62,00
2,630	Reforço superficial (recapamento)	6,00	2,00	12,00
2,660	Remendo profundo (rec. subleito)	32,00	3,00	96,00

TRECHO 5

TOTAL SERVIÇO A EXECUTAR		Área m ²
Remendo profundo (rec. subleito)		158,00
Reforço superficial (recapamento)		12,00

Notas:

Pintura da estrada Benedito Monteiro do Prado:


- A estrada deverá ser pintada de acordo com o modelo LFO-1 para sinalização horizontal de estradas do DER-SP por toda sua extensão de 4 Km.
- 1 x Faixa amarela contínua com espessura de 15 cm
- 2 x Faixa branca contínua com espessura de 15 cm
- comprimento total da estrada = 4.000 m
- área total de pintura = 1.800 m²

B.2.1.1 - Simples contínua - LFO-1


Figura B-1

Utiliza-se nos trechos onde a ultrapassagem deve ser proibida e a largura da pista for menor ou igual a 6,40 m, ver Figura B-1. A largura da linha é de 0,15 m.

1 - Detalhe recuperação sub-leito

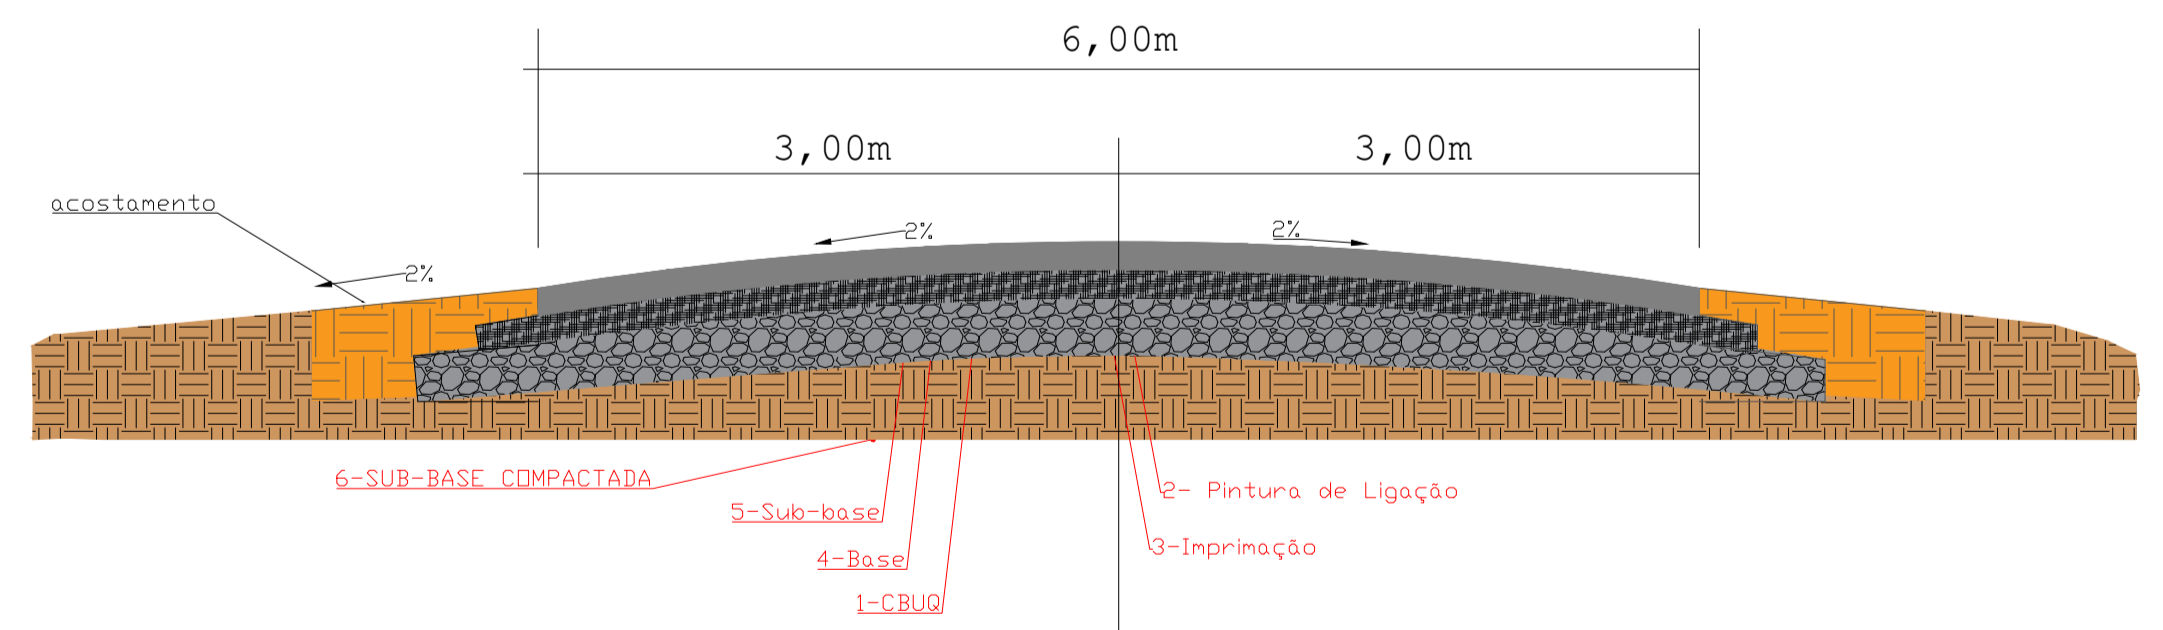

2 - Detalhe recapamento

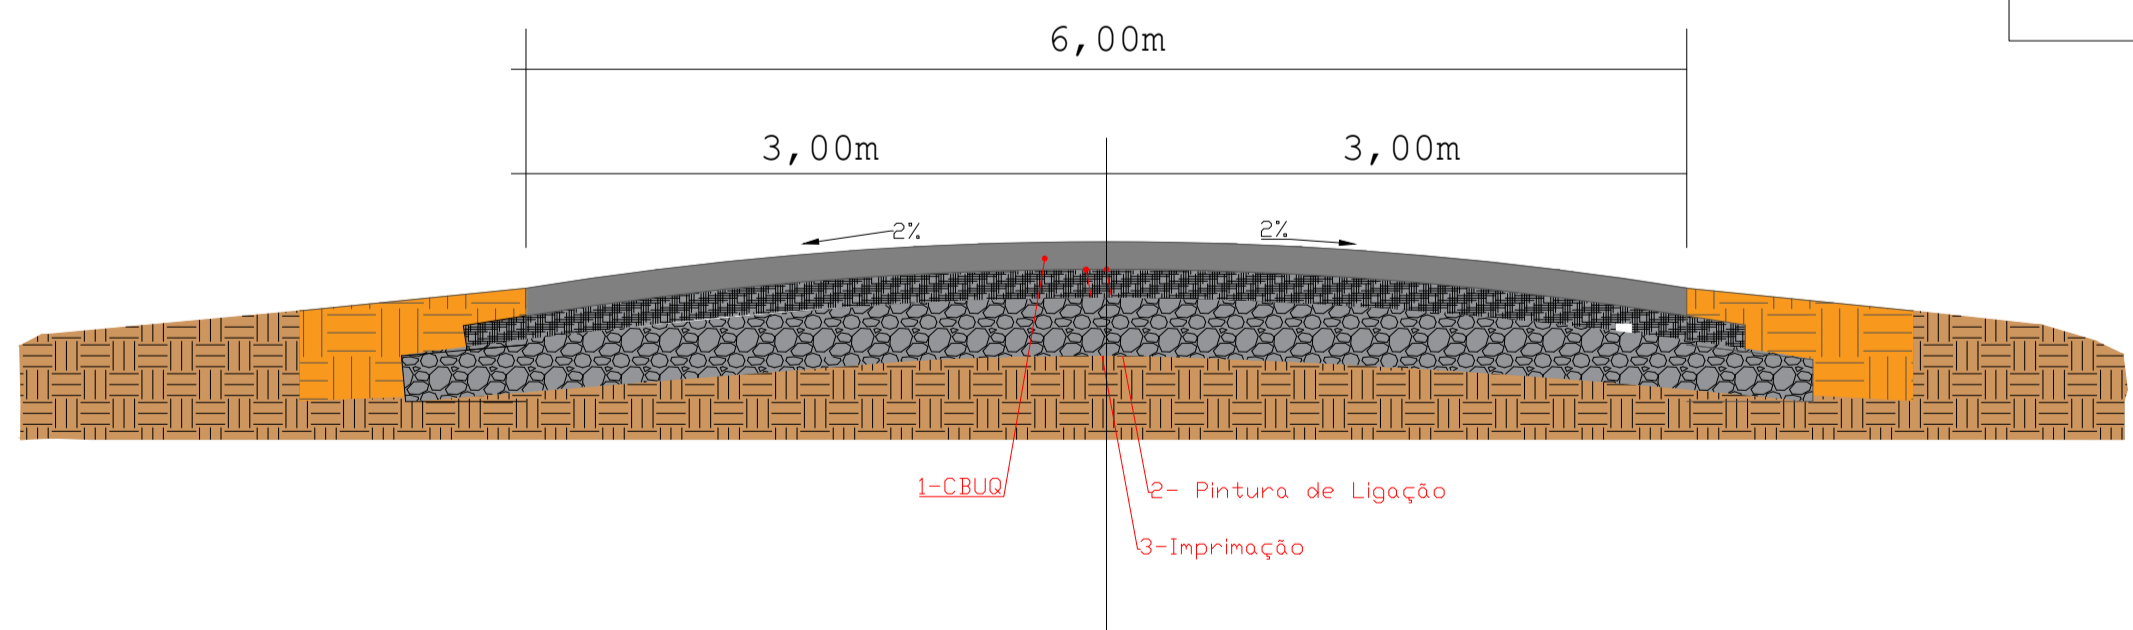

1 - Detalhe recuperação sub-leito

camada	discriminação	material	Espessura
1	Concreto Betuminoso Usinado a quente	CBUQ	3,0 cm
2	Pintura de Ligação	Emulsão Asfáltica	-----
3	Imprimação	Asfalto Diluído	-----
4	Base estabilizada granulometricamente	Brita graduada	15,0 cm
5	Sub-base estabilizada granulometricamente	Macadame Hidráulico	-----
6	Regularização do subleito	Solo Local	-----

2 - Detalhe recapamento

camada	discriminação	material	Espessura
1	Concreto Betuminoso Usinado a quente	CBUQ	3,0 cm
2	Pintura de Ligação	Emulsão Asfáltica	-----
3	Imprimação	Asfalto Diluído	-----

Legenda

	Área a recapar
	Área a recuperar sub-leito
	Ponte
	Alinhamento Principal
	Estrada

Prefeitura Municipal de Monteiro Lobato
 Praça A. S. Cunha Bueno n° 180 - Centro
 Monteiro Lobato/SP CEP: 12250-000
 Tel.: (12) 3979-9000

Título: PROJETO BÁSICO PARA RECAPEAMENTO DAS RUAS - Ano 2023			
Assunto: REFORÇO ESTRUTURAL DE PAVIMENTO			
Projeto: PREFEITURA DE MONTEIRO LOBATO - SP			
Localização: Benedito Monteiro do Prado			
Projeto: Marcos Alberto Carvalho Padilha	CRECAJAU: 5070131233-SP	ARTIBR: 5071119131-SP	Folha
Desenho: Luiz Rodolfo Meirelles Gomes	CRECAJAU: 5071119131-SP	revisão: 00	14/16
Desenho: Marcos Alberto Carvalho Padilha	Data: 28/06/2023	revisão: Rev 00	1:500