1 CORTE AA - LONGITUDINAL
1 : 50

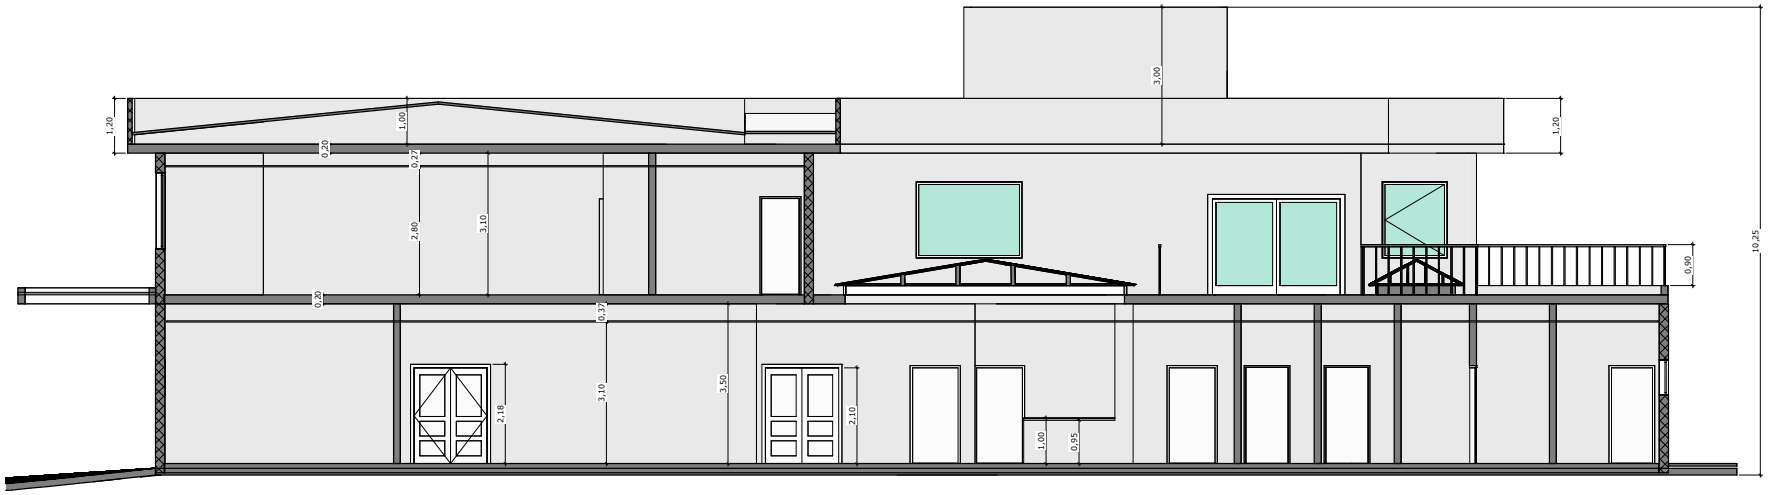

2 CORTE BB - TRANSVERSAL
1 : 50

Nº	DISCRIMINAÇÃO	DATA	EMITENTE	VERIFICAÇÃO	APROVAÇÃO	CÓDIGO	OBJETO
REVISÕES						DOCUMENTOS DE REFERÊNCIA	

ABS ENGENHARIA

ELAB.	ARQ° RAISSA JULIANE	
DES.	ARQ° RAISSA JULIANE	
VERIF.	ENG ANTONIO SIMÕES	
RESP.TEC.	ENG ANTONIO SIMÕES	CREA-SP:

ASSINATURA DIGITAL

APROVAÇÃO
ENG° LUIZ RODOLFO MEIRELLES GOMES

PREFEITURA MUNICIPAL DE MONTEIRO LOBATO
SECRETARIA DE OBRAS

EMPREENDIMENTO: CONSTRUÇÃO DA UNIDADE DE PRONTO ATENDIMENTO DE MONTEIRO LOBATO
OBJETO: PROJETO ARQUITETÔNICO
DETALHAMENTO - CORTES
LOCAL: ML - RODOVIA MONTEIRO LOBATO - KM 0 AO 0
CÓDIGO:
REVISÃO:
ESC:
PREFEITO: EDMAR JOSÉ DE ARAÚJO
SECRETÁRIO DE OBRAS: LUIZ RODOLFO MEIRELLES GOMES