




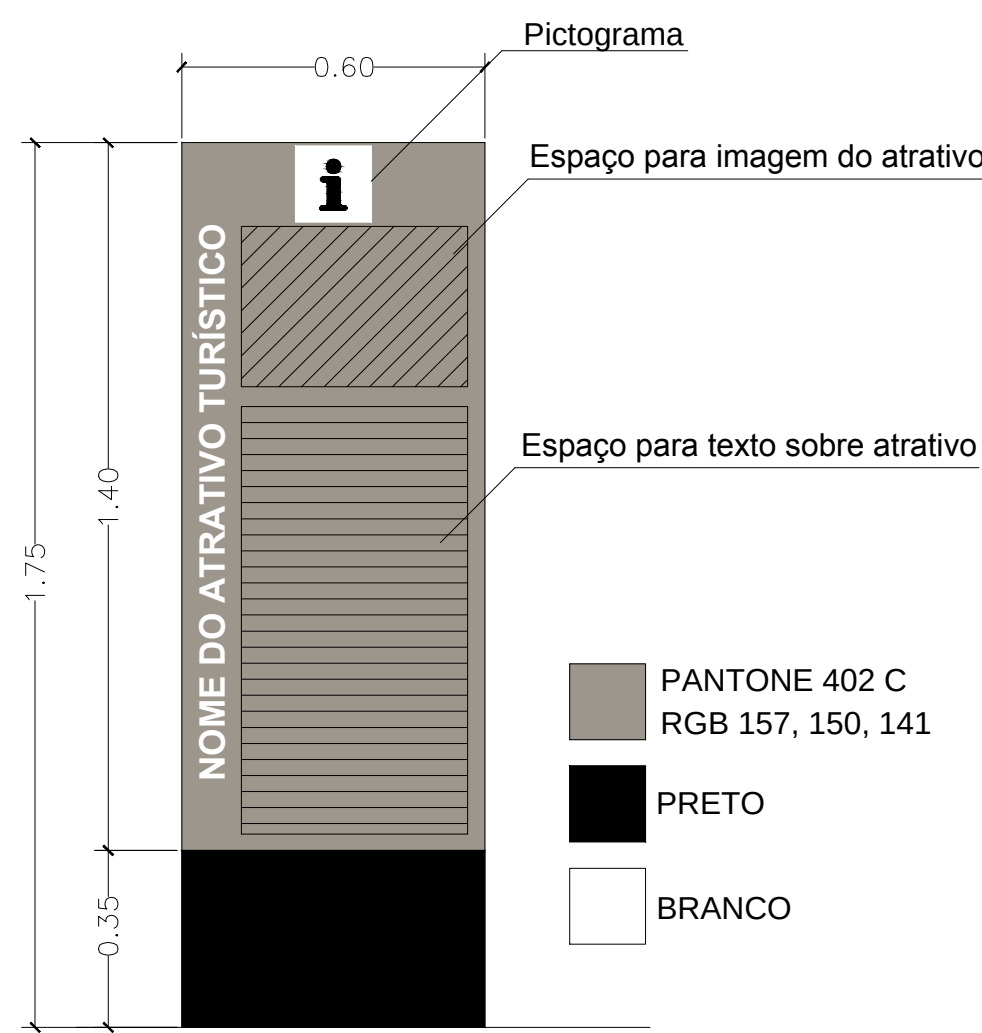


VISTA FRONTAL

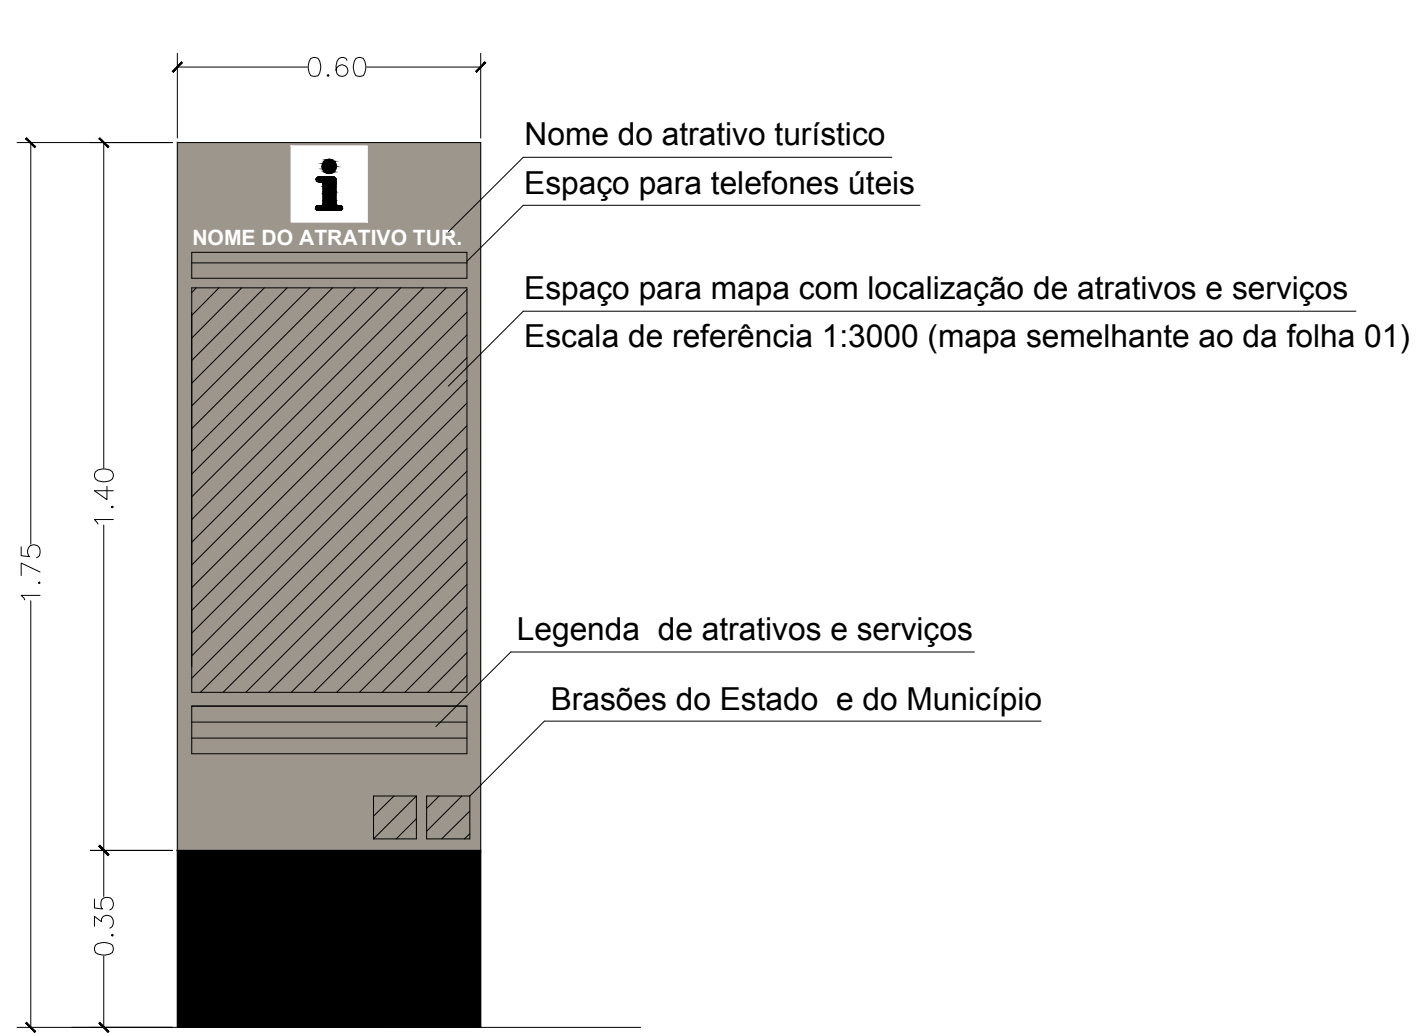


VISTA POSTERIOR

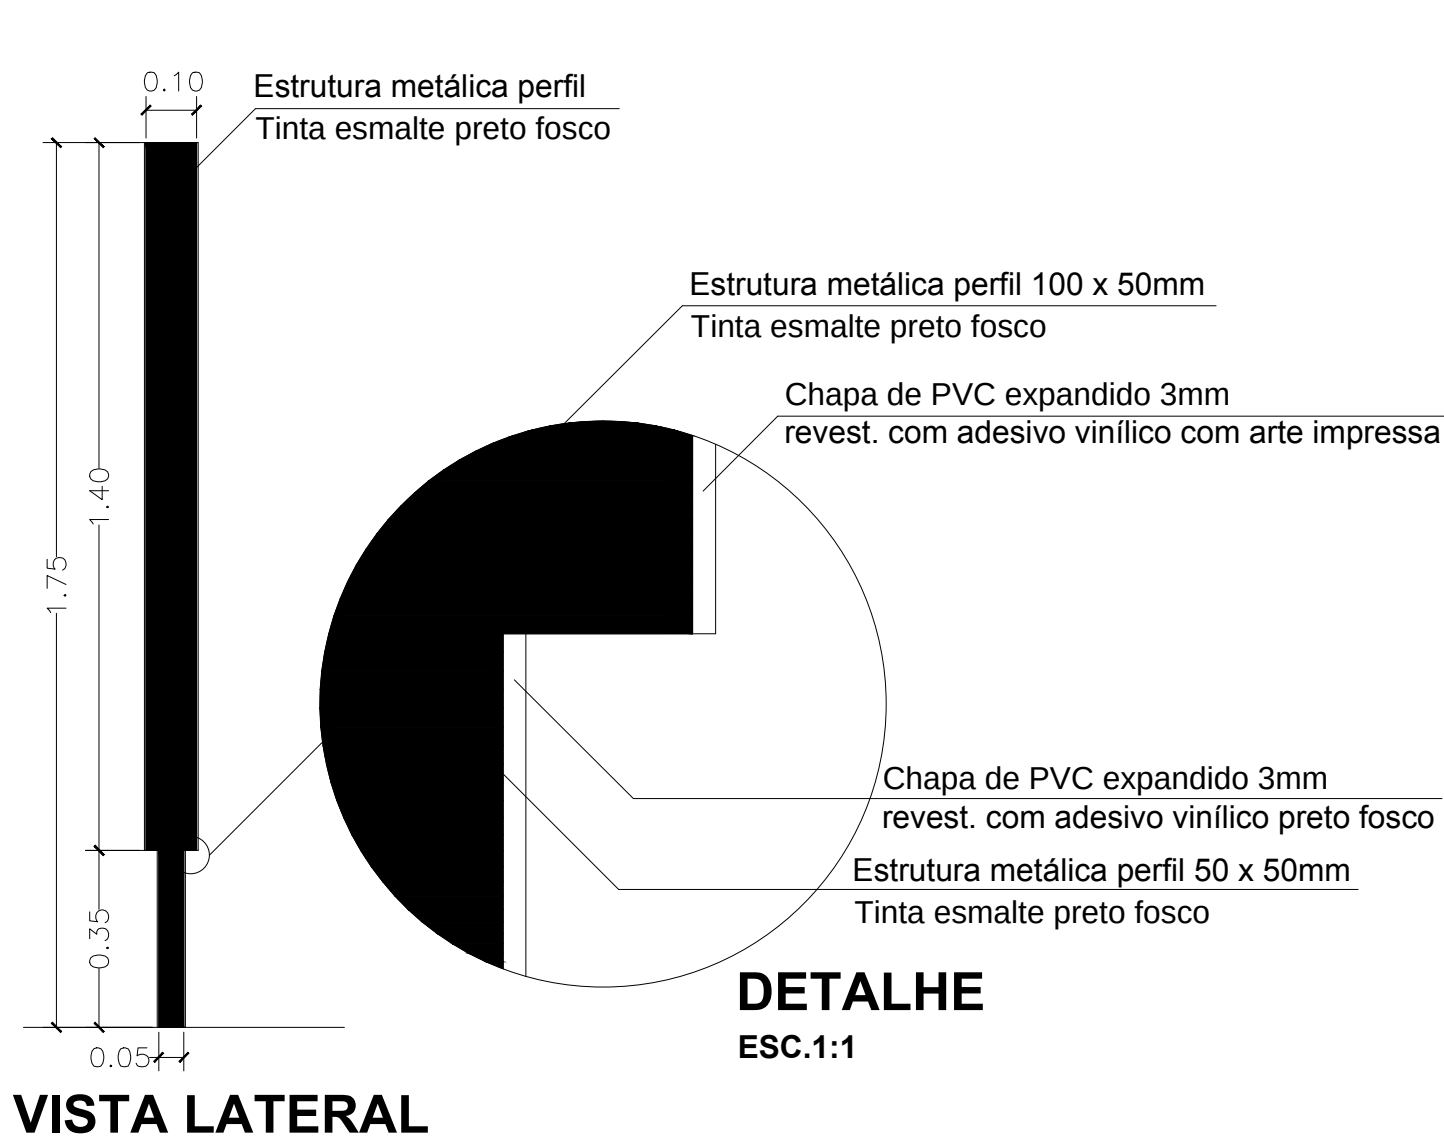

VISTA LATERAL

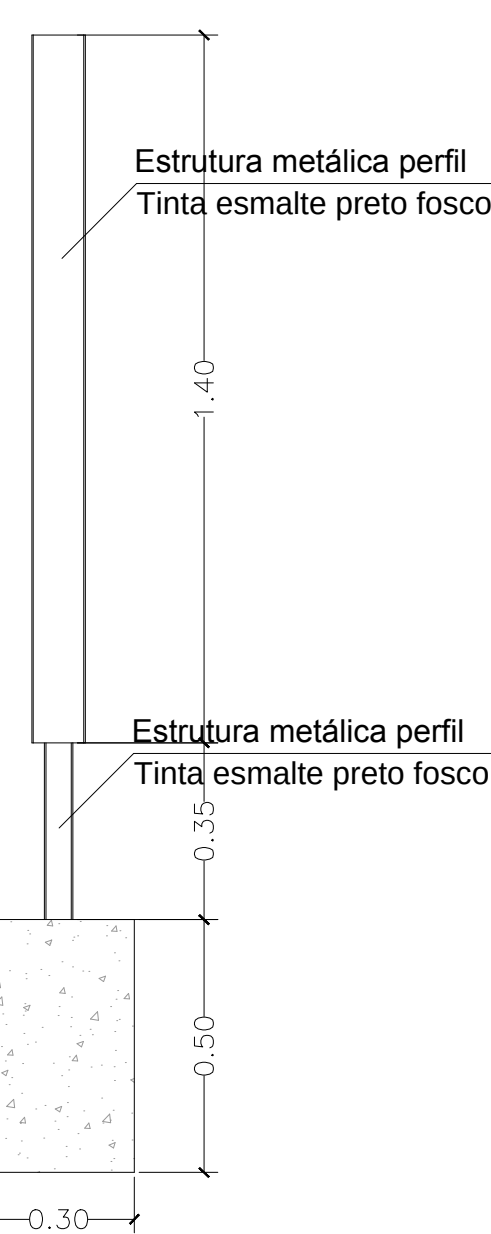

ESTRUTURA TOTEM - LATERAL

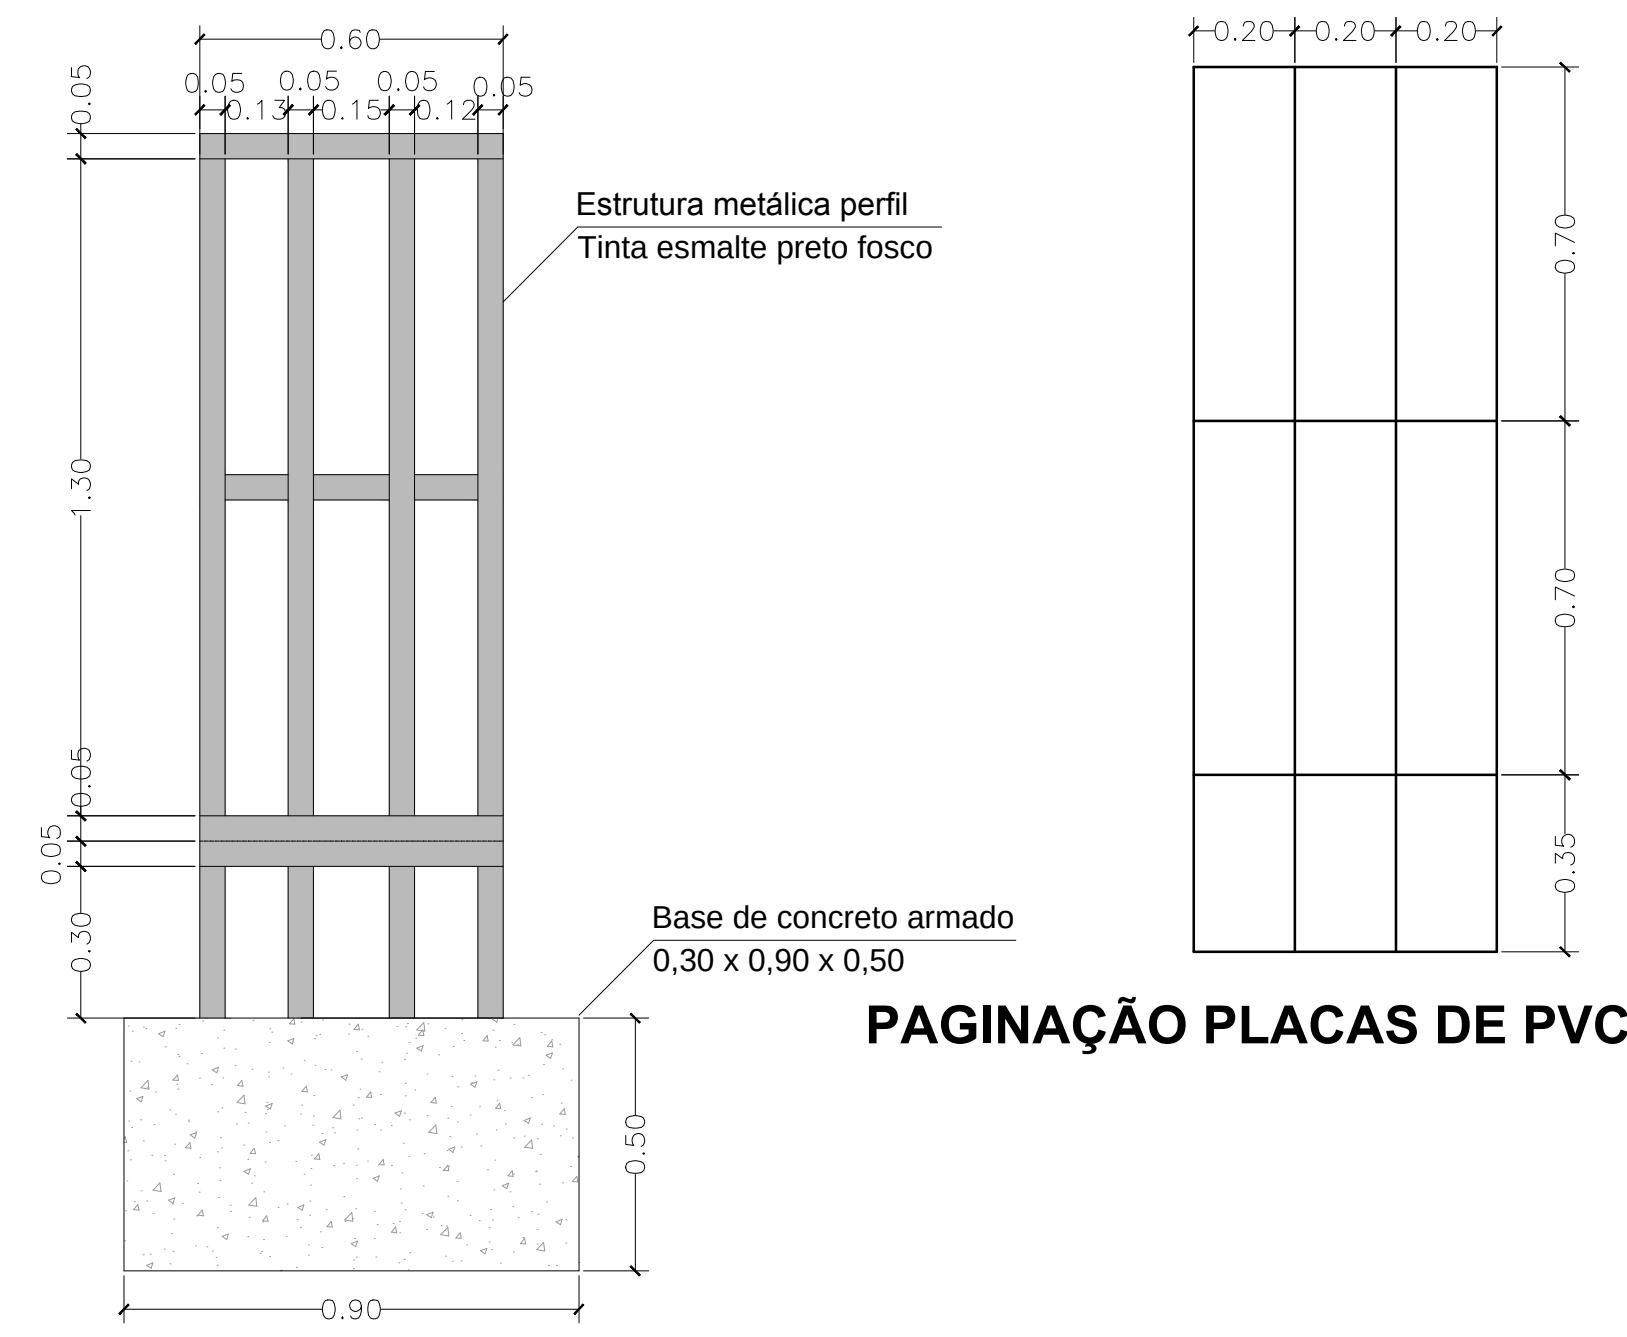


ESTRUTURA TOTEM - FRONTAL

PAGINAÇÃO PLACAS DE PVC


DESIGN TOTEM (STP - Interp. e IAT)

ESC. 1:15

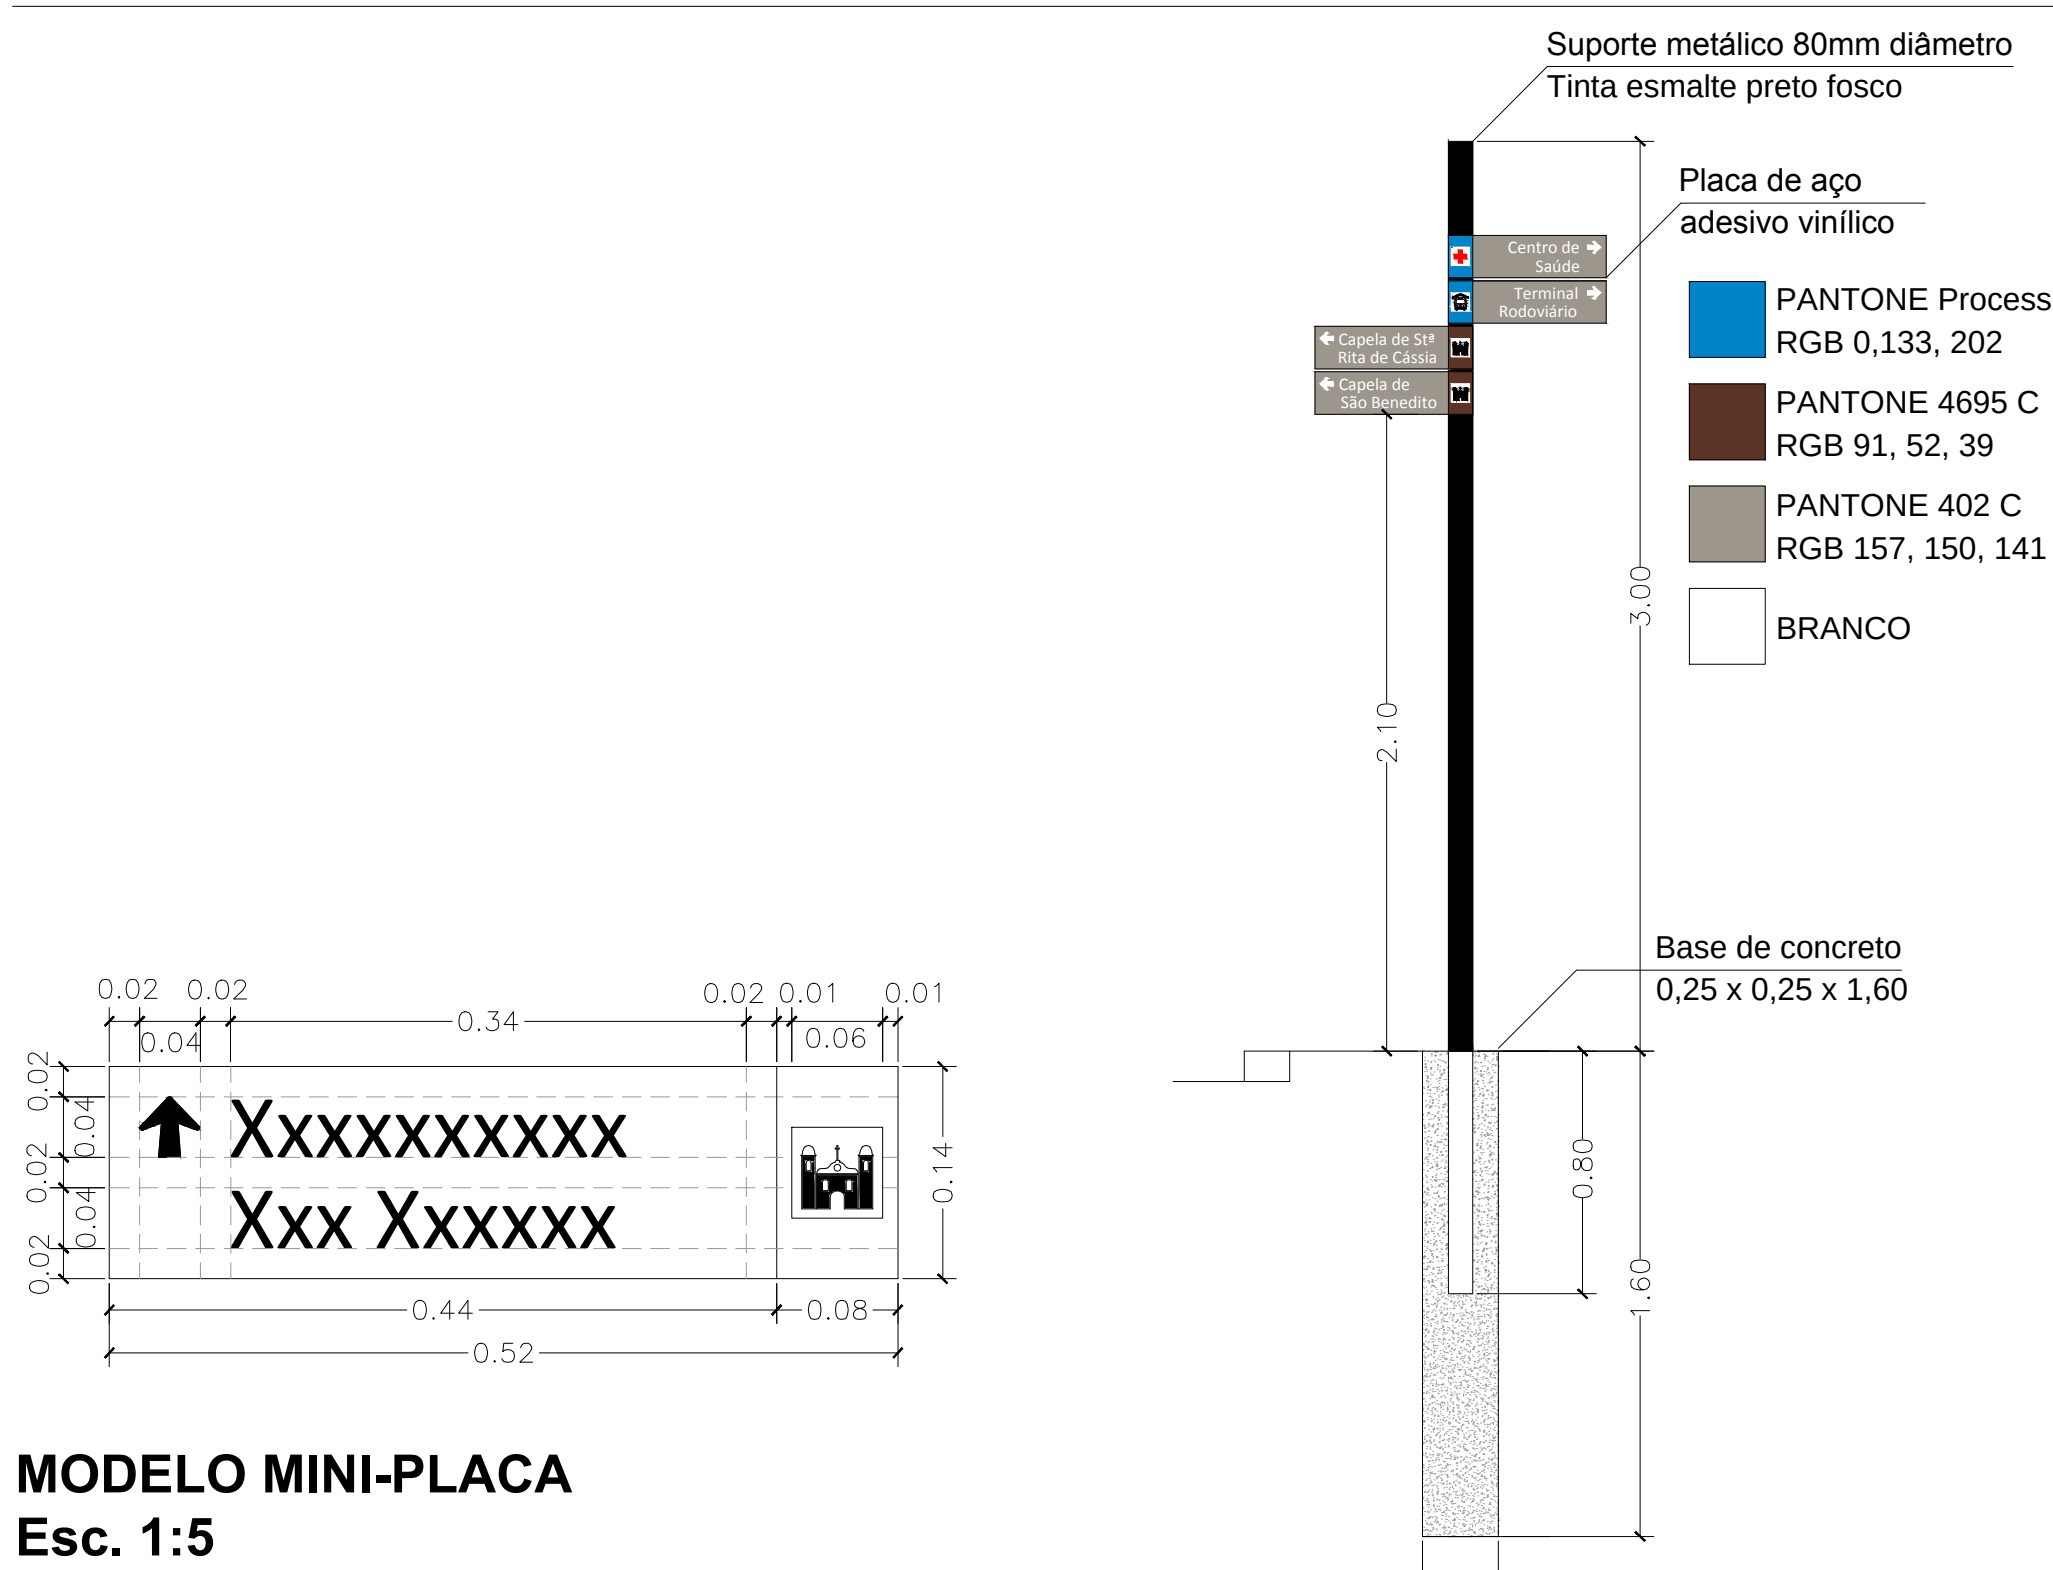

MODELO MINI-PLACA
Esc. 1:5

MODELO POSTE
Esc. 1:25

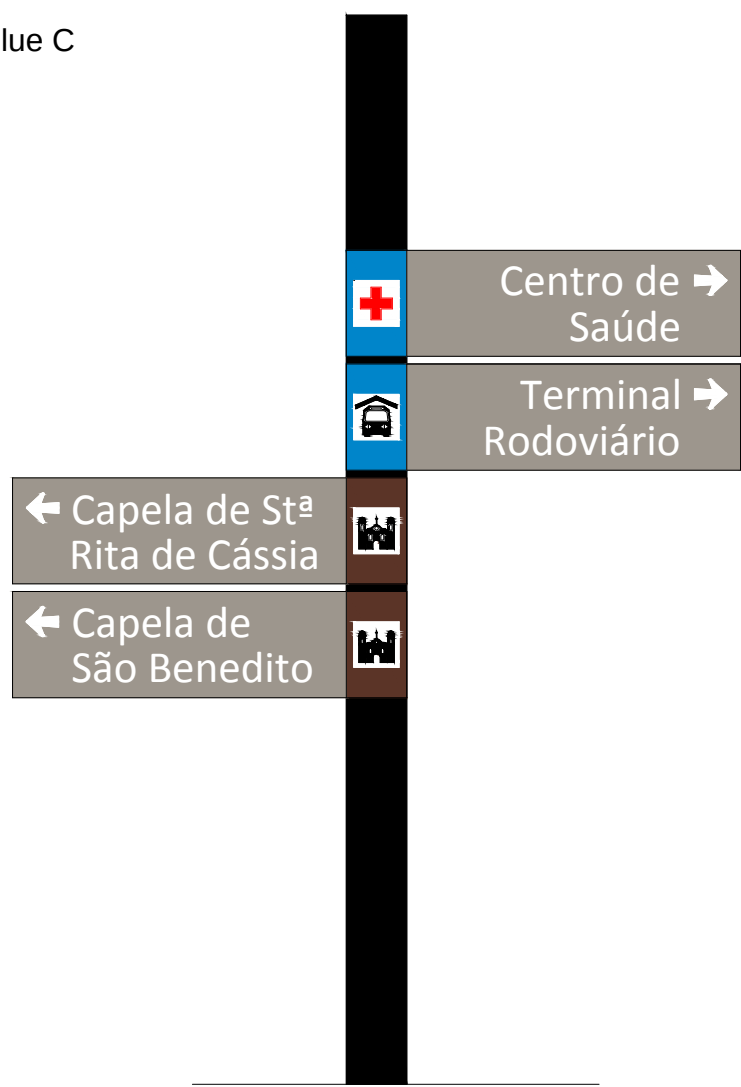


STP - IDir. 01
Esc. 1:10



STP - IDir. 02
Esc. 1:10



STP - IDir. 03
Esc. 1:10

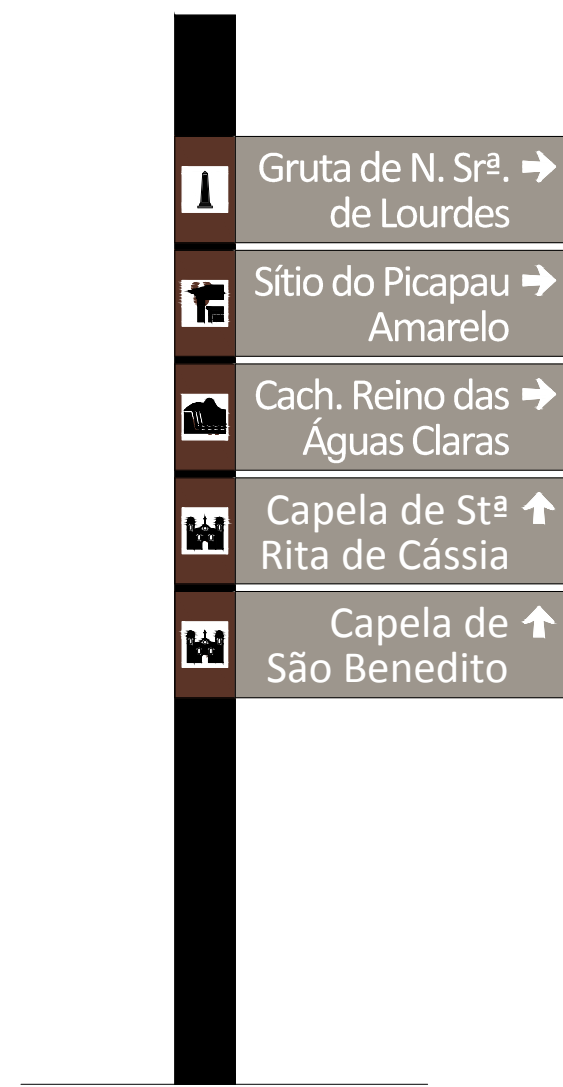

STP - IDir. 04
Esc. 1:10



STP - IDir. 05
Esc. 1:10




STP - IDir. 06
Esc. 1:10




STP - IDir. 07
Esc. 1:10




STP - IDir. 08
Esc. 1:10

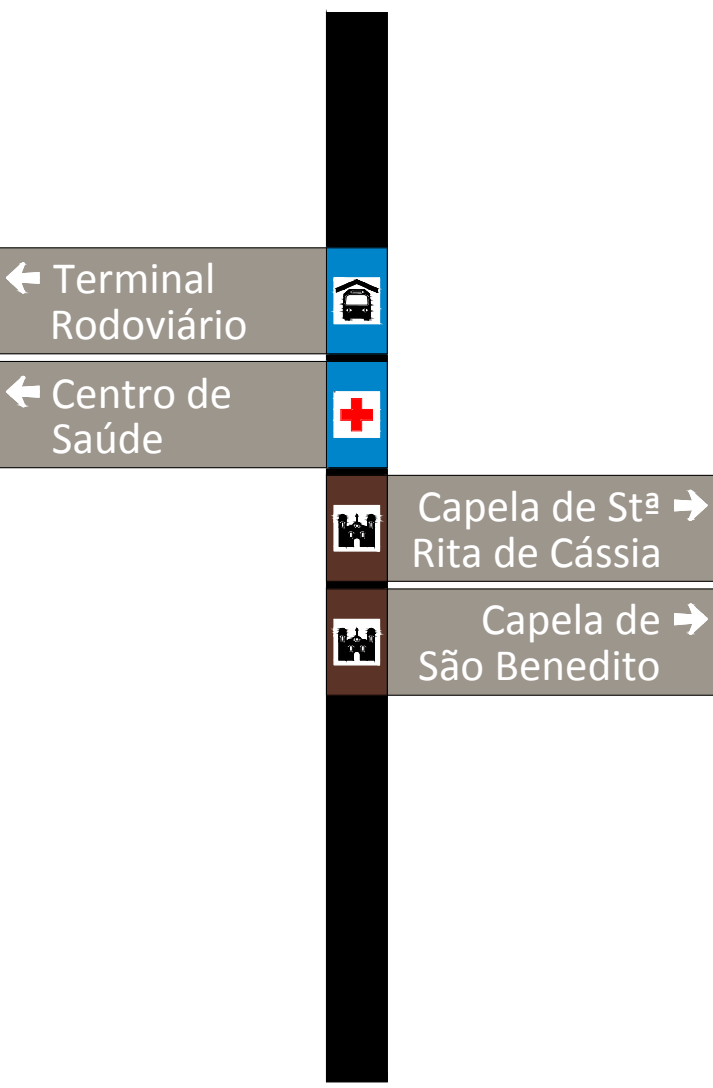

STP - IDir. 09
Esc. 1:10

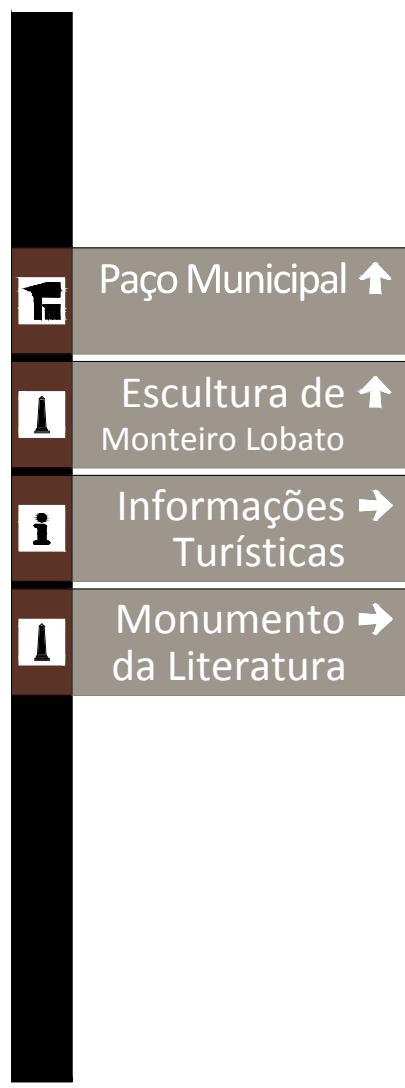

STP - IDir. 10
Esc. 1:10

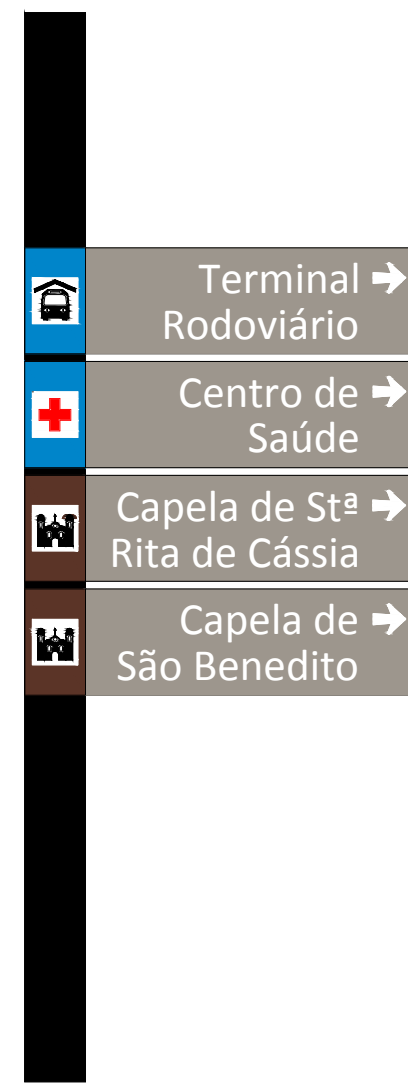

STP - IDir. 11
Esc. 1:10



STP - IDir. 12
Esc. 1:10



STP - IDir. 13
Esc. 1:10




STP - IDir. 14
Esc. 1:10



STP - IDir. 15
Esc. 1:10



STP - IDir. 16
Esc. 1:10

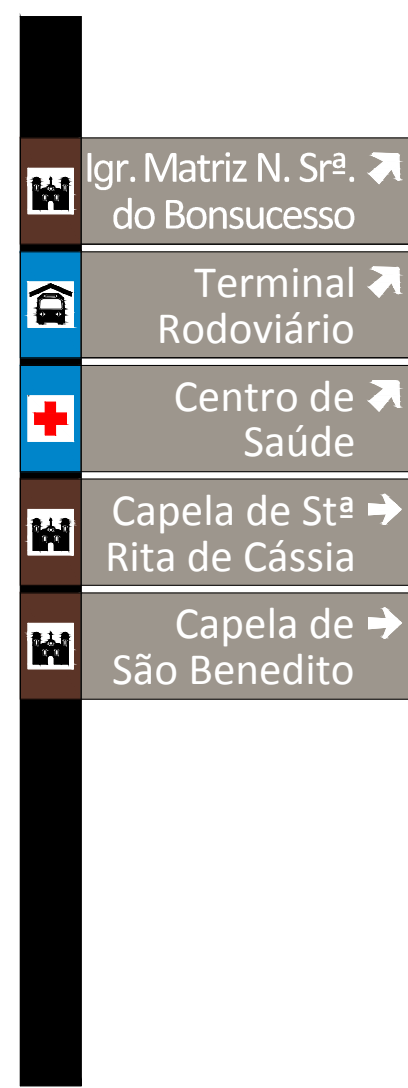

STP - IDir. 17
Esc. 1:10

DESIGN PLACAS PARA PEDESTRES (STP - IDir.)

ESC. indicada

PREFEITURA MUNICIPAL DE MONTEIRO LOBATO		ESTADO DE SÃO PAULO
OBRAS: SINALIZAÇÃO TURÍSTICA DO MUNICÍPIO DE MONTEIRO LOBATO		ESCALAS:
ASSUNTO: APROVAÇÃO PARA CONVÊNIO		INDICADAS
LOCAL: MUNICÍPIO CENTRO		DATA:
TÍTULO: DETALHAMENTO DAS PLACAS E TOTENS		15/09/2018
FOLHA:		7/8
Assinatura do Projeto: SUELI NORRIS CARVALHO		Assinatura do Projeto: DANIELA DE CÁSSIA SANTOS BRITO
Assinatura do Projeto: WALTER LUIZ GARCIA		Assinatura do Projeto: DANIELA DE CÁSSIA SANTOS BRITO
Assinatura do Projeto: WALTER LUIZ GARCIA		Assinatura do Projeto: DANIELA DE CÁSSIA SANTOS BRITO