


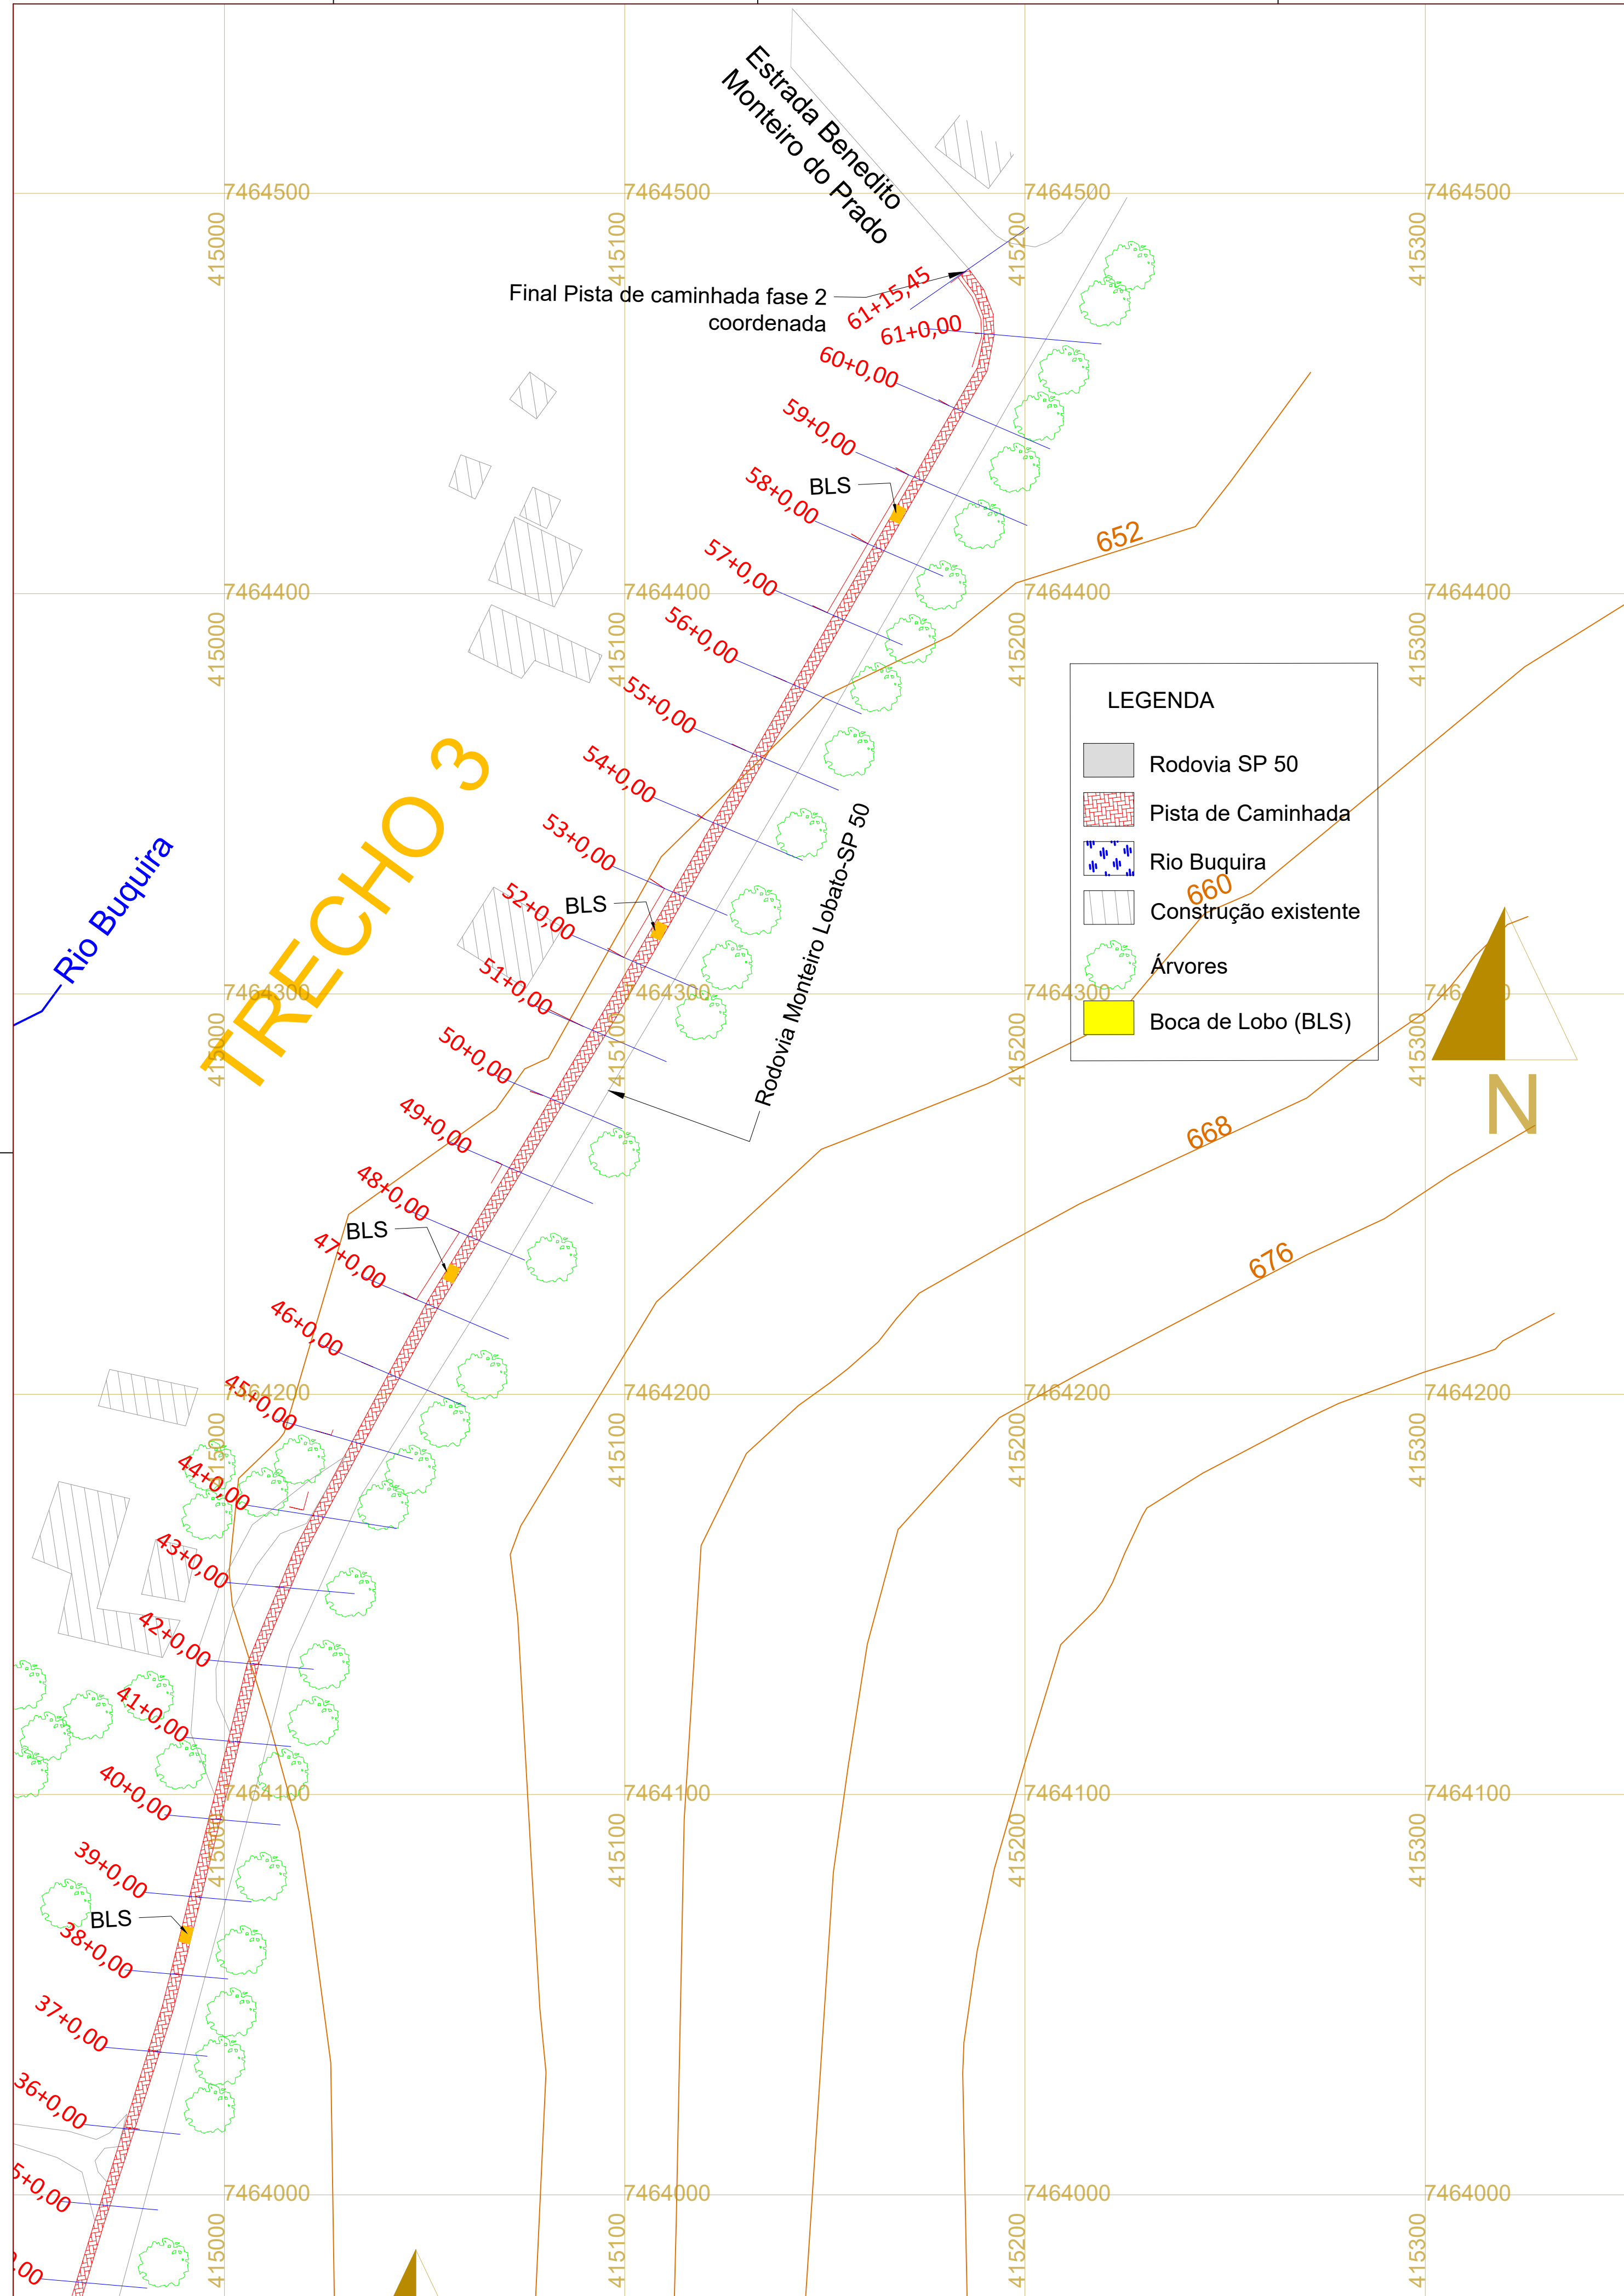

Projeto Pista de Caminhada - Fase 2

TRECHO 3

Detalhes

Comprimento do trecho = 335,45 m

Estacas = 45+0,00 - 61+15,45






Largura da pista = 2,5 m

Tipo pavimento = Pavimento em Lajota de Concreto 35Mpa

Drenagem no trecho = 3 Bocas de Lobos + sarjetas

Obs:

- 1- Nos acessos as propriedades deverá ser feito o rebaixamento das guias para o acesso de veículos,
- 2- Nos locais de Ponto de Ônibus a calçada deverá possuir recuo de parada conforme modelo.

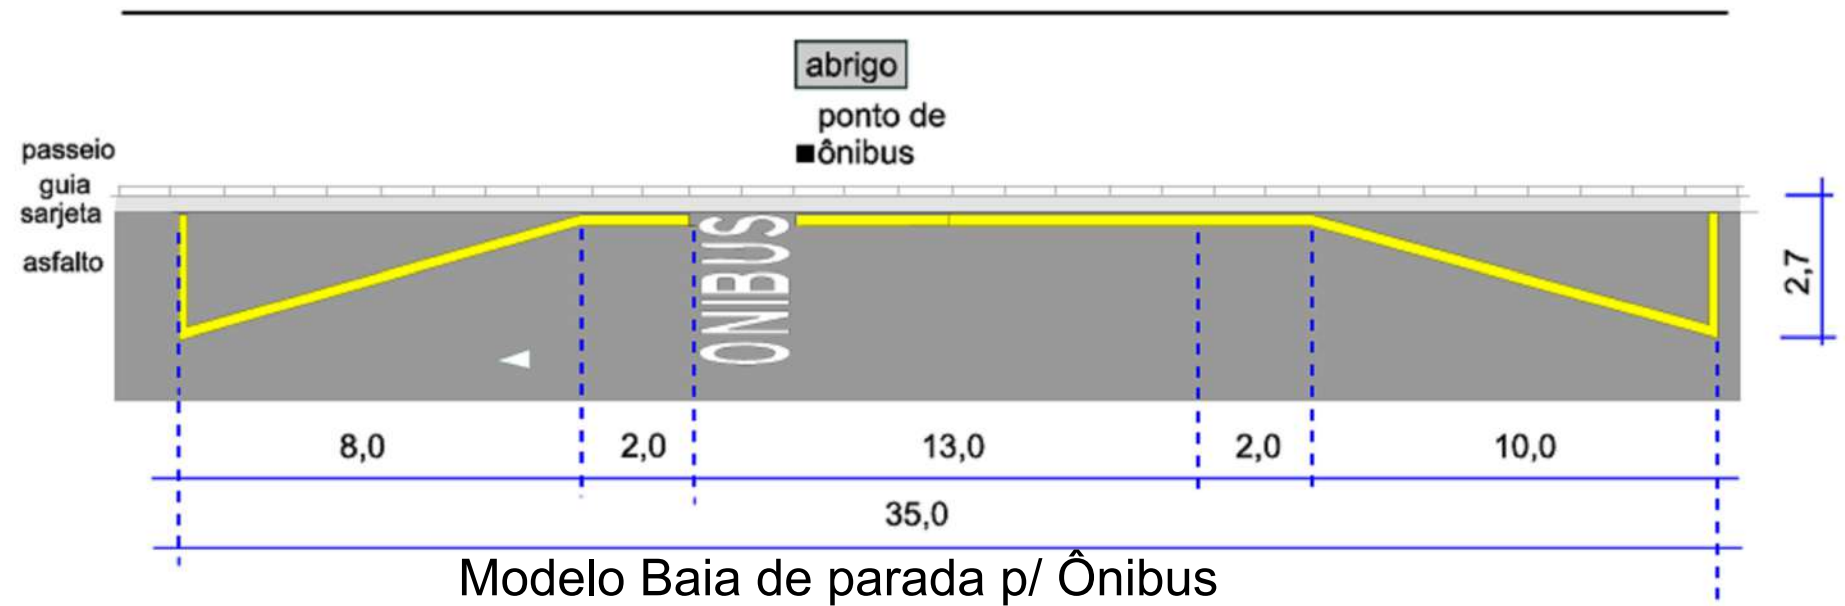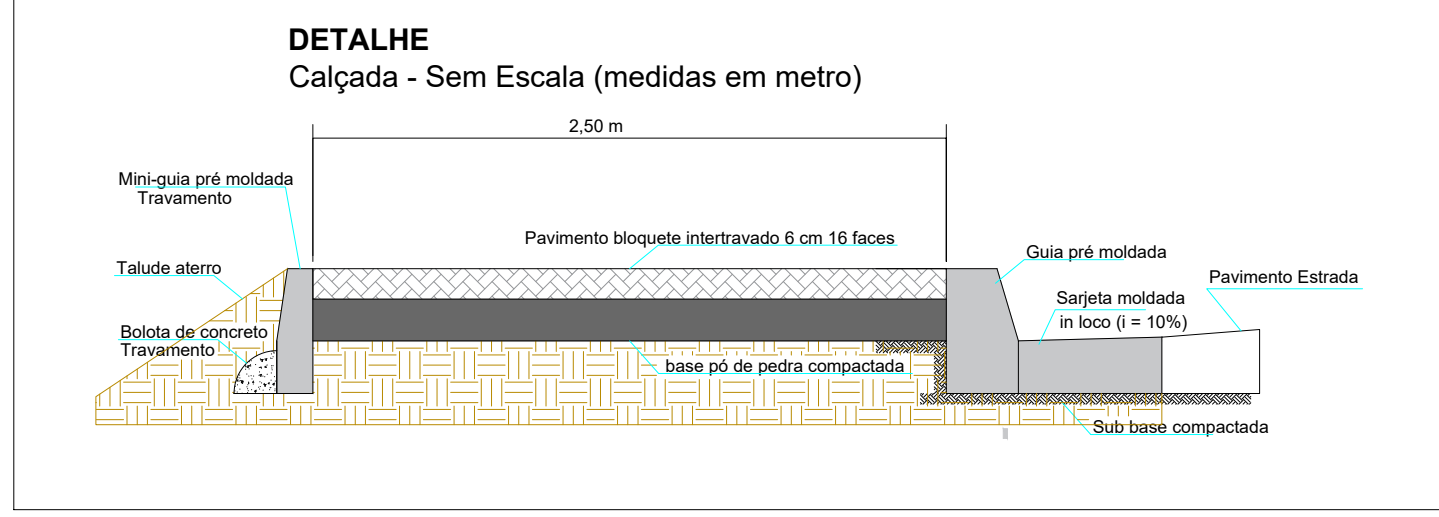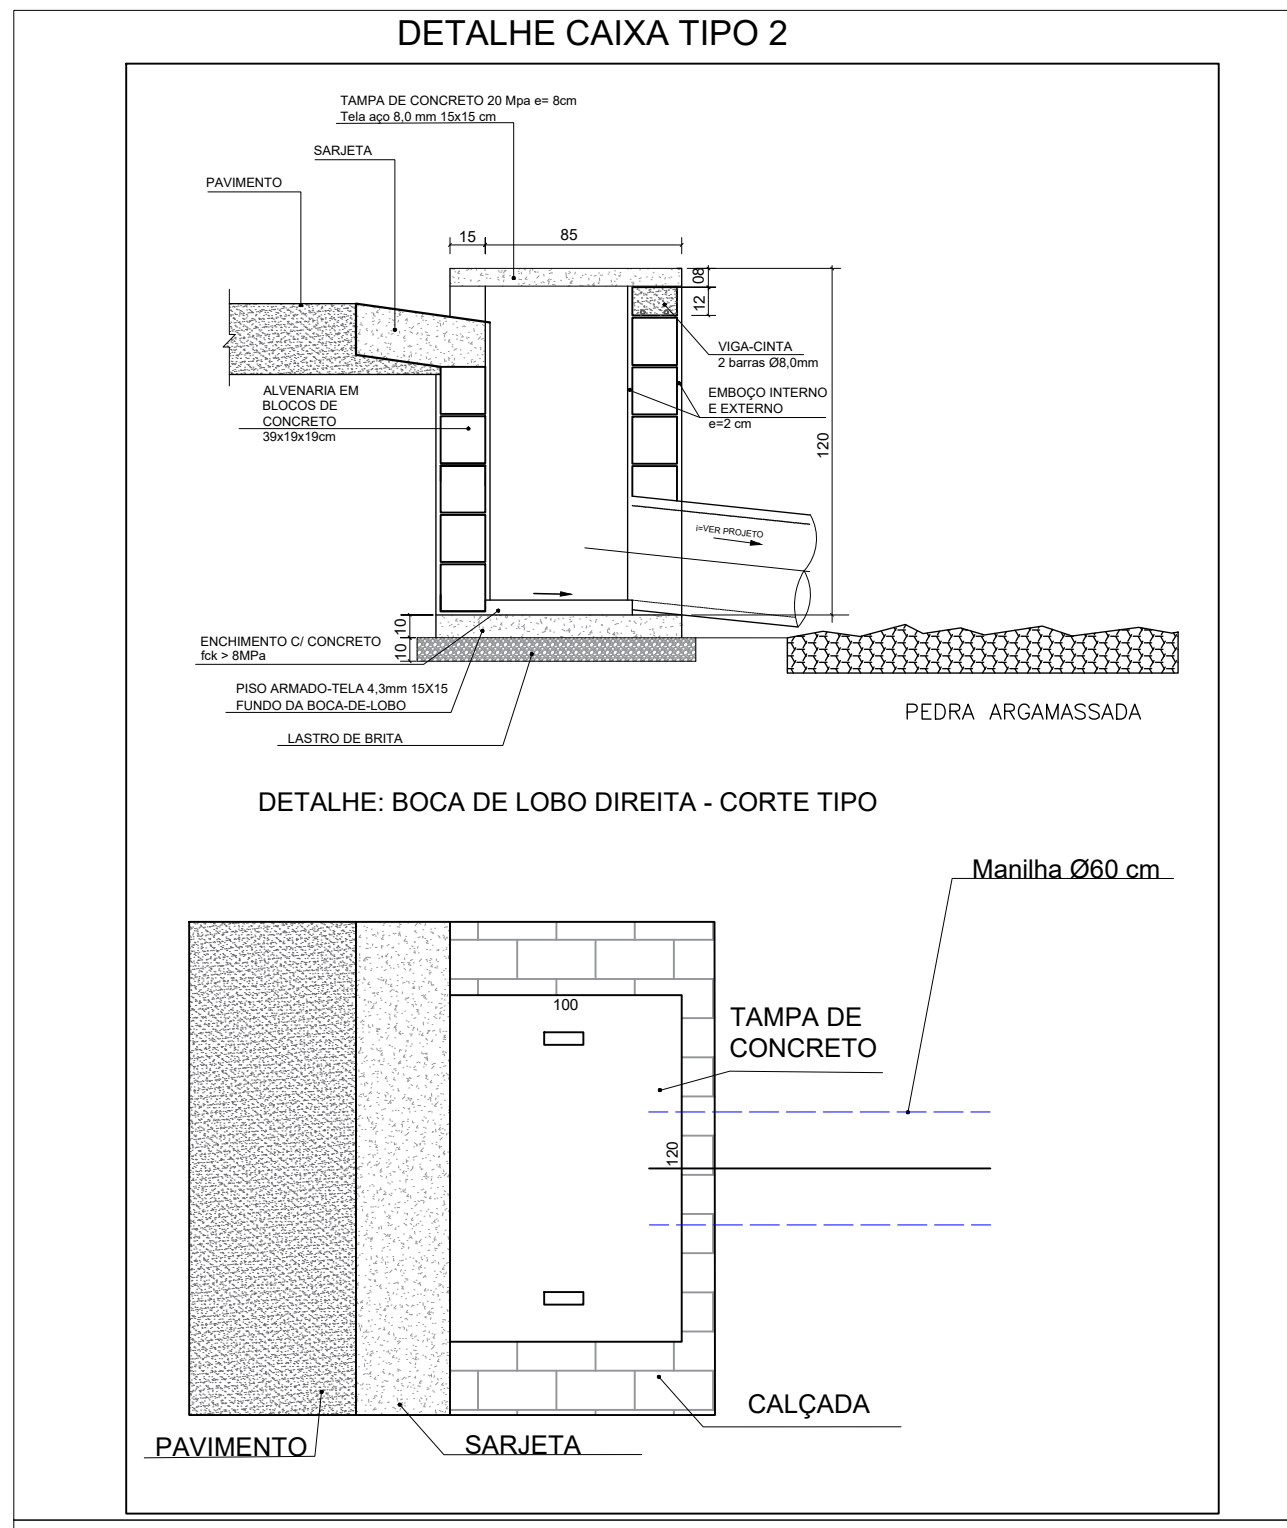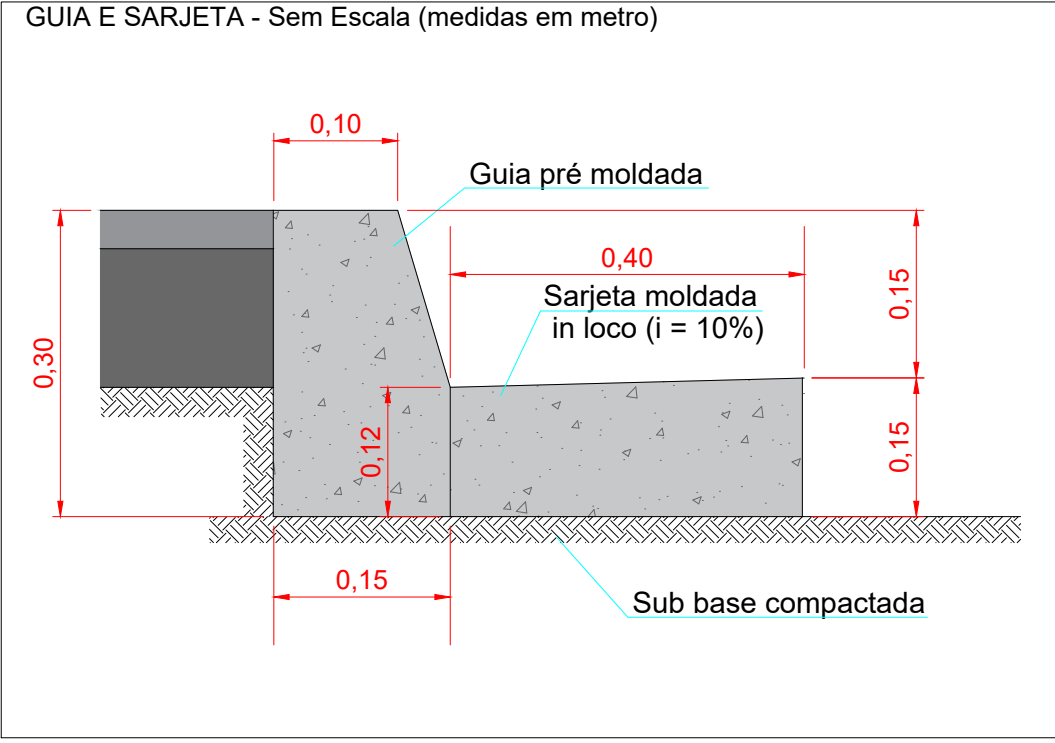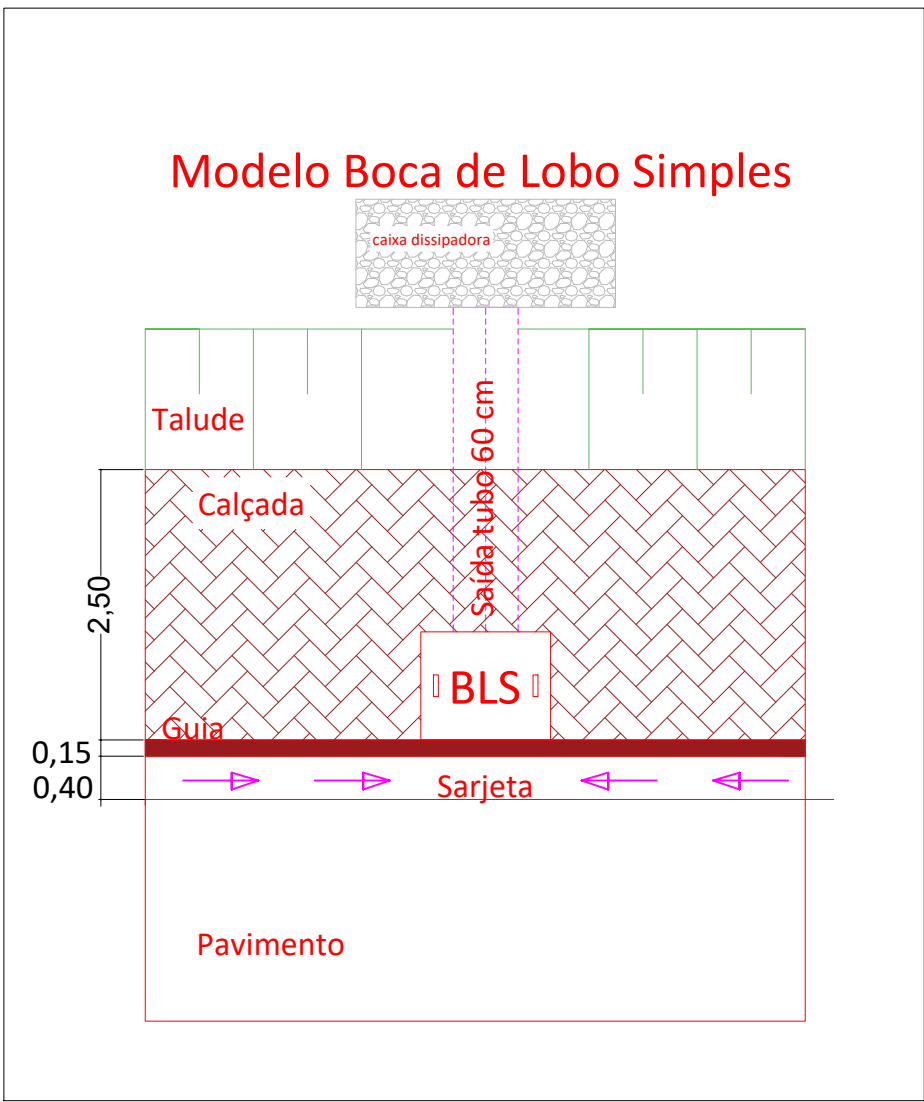

Edmar José de Araújo
Prefeito Municipal

Ricardo Alessandro Henrique da Silva
Secretário de Obras



MUNICÍPIO DE MONTEIRO LOBATO
ESTADO DE SÃO PAULO

Praça Deputado Antônio Silvio Cunha Bueno, nº 180 - Centro - CEP: 12.250-000
Tel.: (12) 3979-9000 - E-mail: engenharia@monteirolobato.sp.gov.br
www.monteirolobato.sp.gov.br



Título: PROJETO DE INFRAESTRUTURA			
Assunto: PAVIMENTAÇÃO E DRENAGEM			
Proprietário: MUNICÍPIO DE MONTEIRO LOBATO			
Localização: MONTEIRO LOBATO - SP			
Responsável pelo projeto: Engº CIVIL MARCOS ALBERTO CARVALHO PADILHA			
Desenho: MARCOS ALBERTO CARVALHO PADILHA		Data: 23/12/2022	
		Escala: Indicadas	

Folha

4/4