


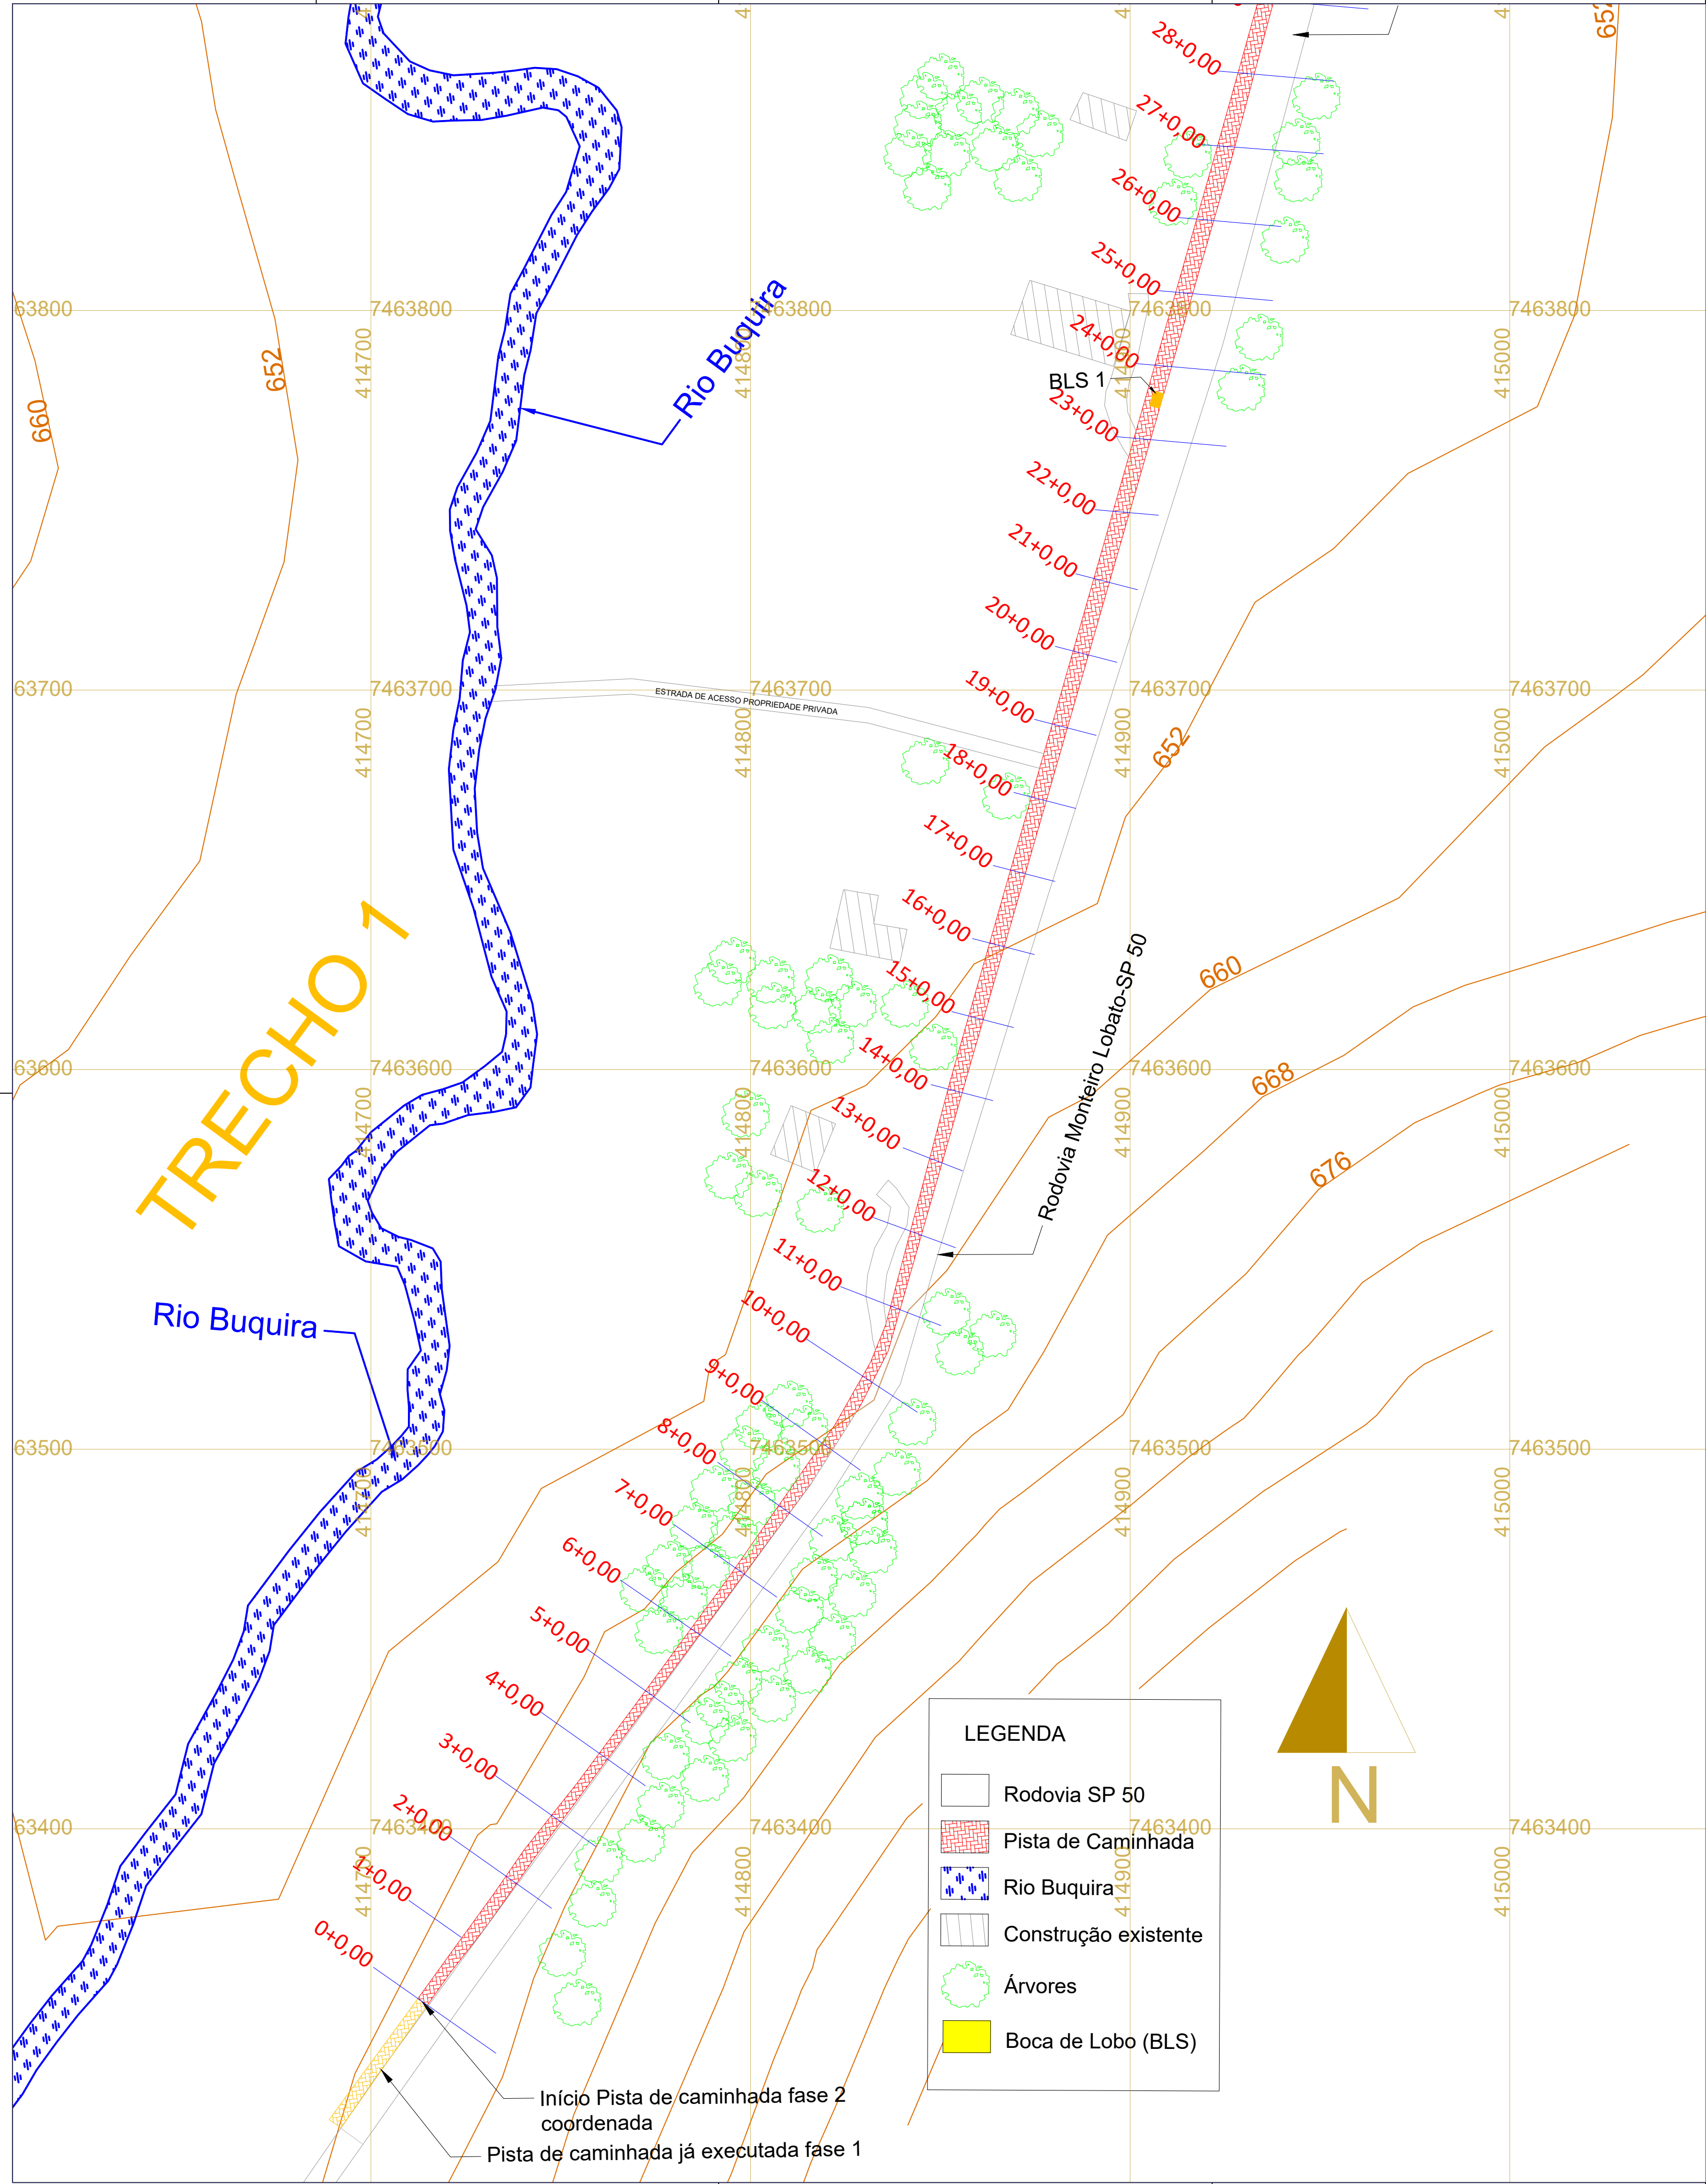

Projeto Pista de Caminhada - Fase 2

TRECHO 1

Detalhes

Comprimento do trecho = 460 m

Estacas = 0+0,00 - 23+0,00 (espaçamento das estacas = 20 metros)

Largura da pista = 2,5 m







Tipo pavimento = Pavimento em Lajota de Concreto 35Mpa

Drenagem no trecho = 1 Bocas de Lobo + sarjetas

Obs:

1- Nos acessos as propriedades deverá ser feito o rebaixamento das guias para o acesso de veículos,

2- Nos locais de Ponto de Ônibus a calçada deverá possuir recuo de parada conforme modelo.

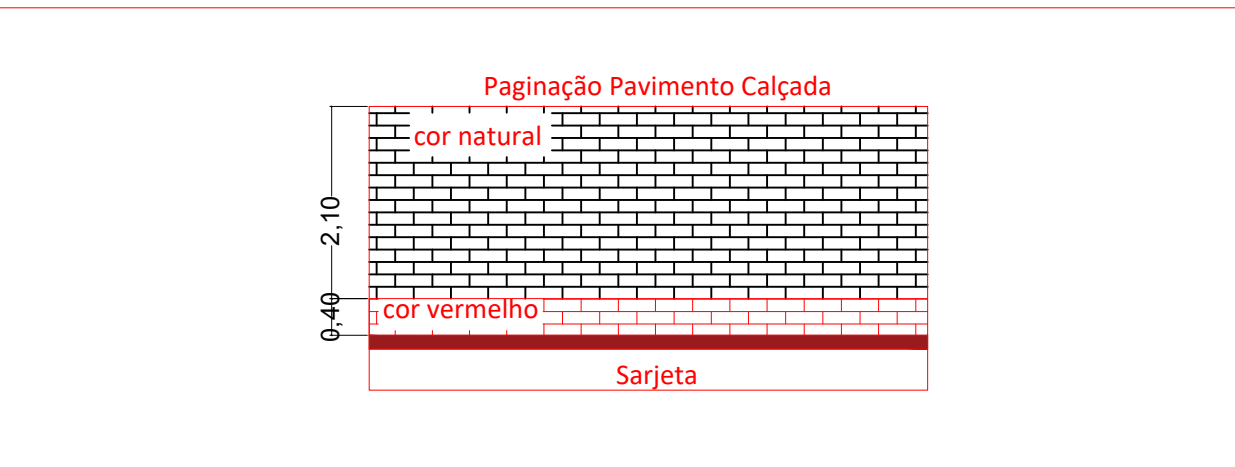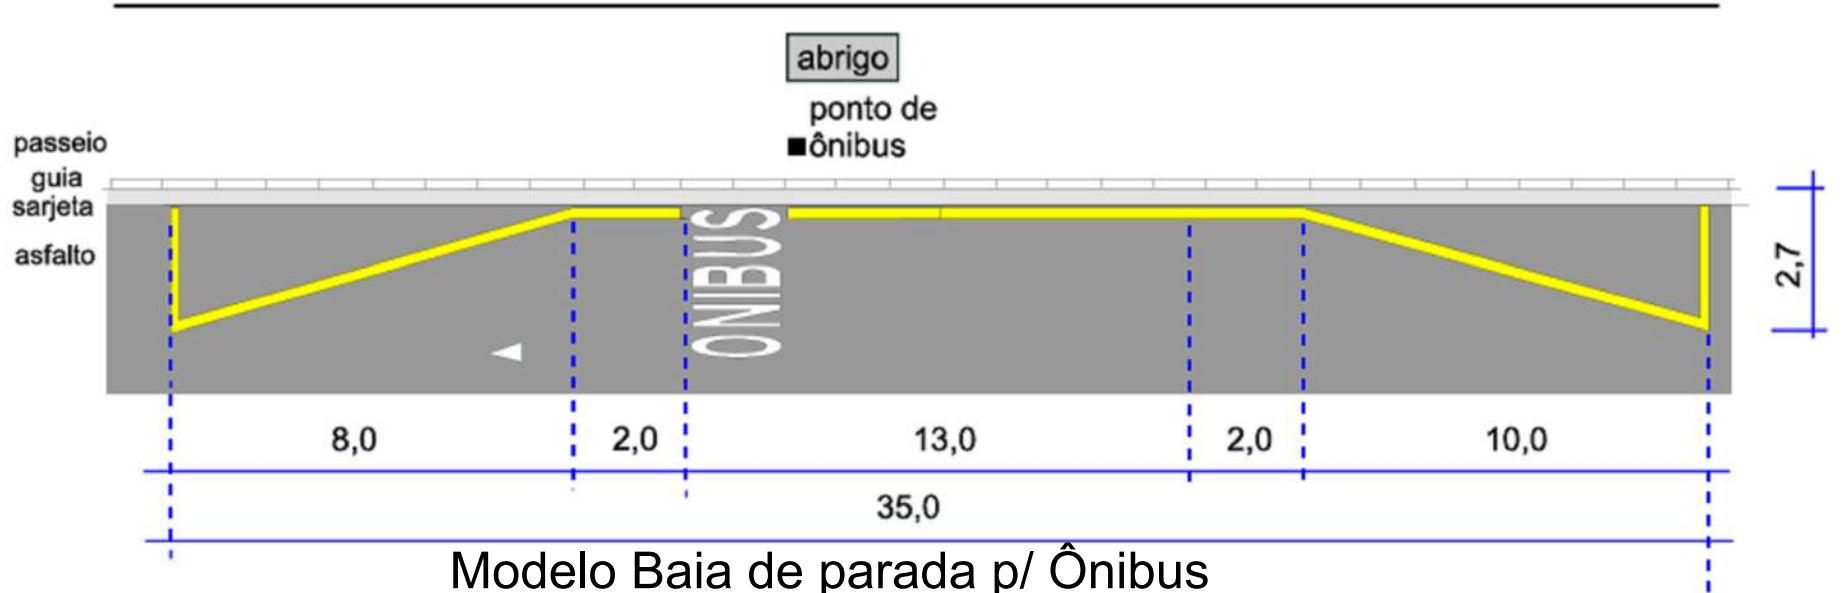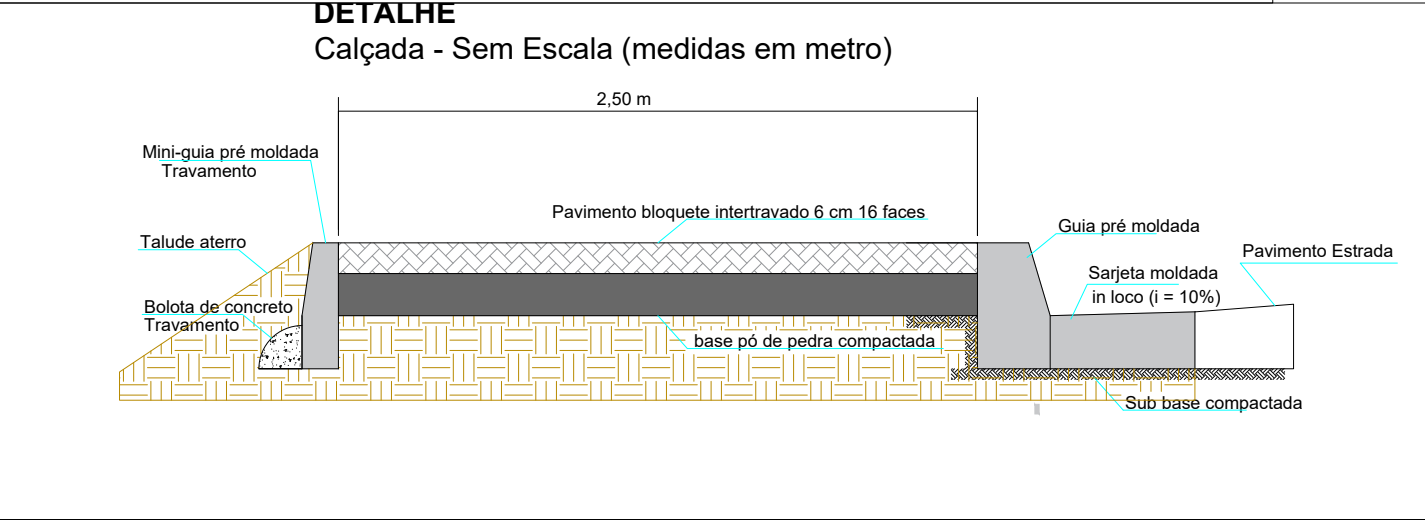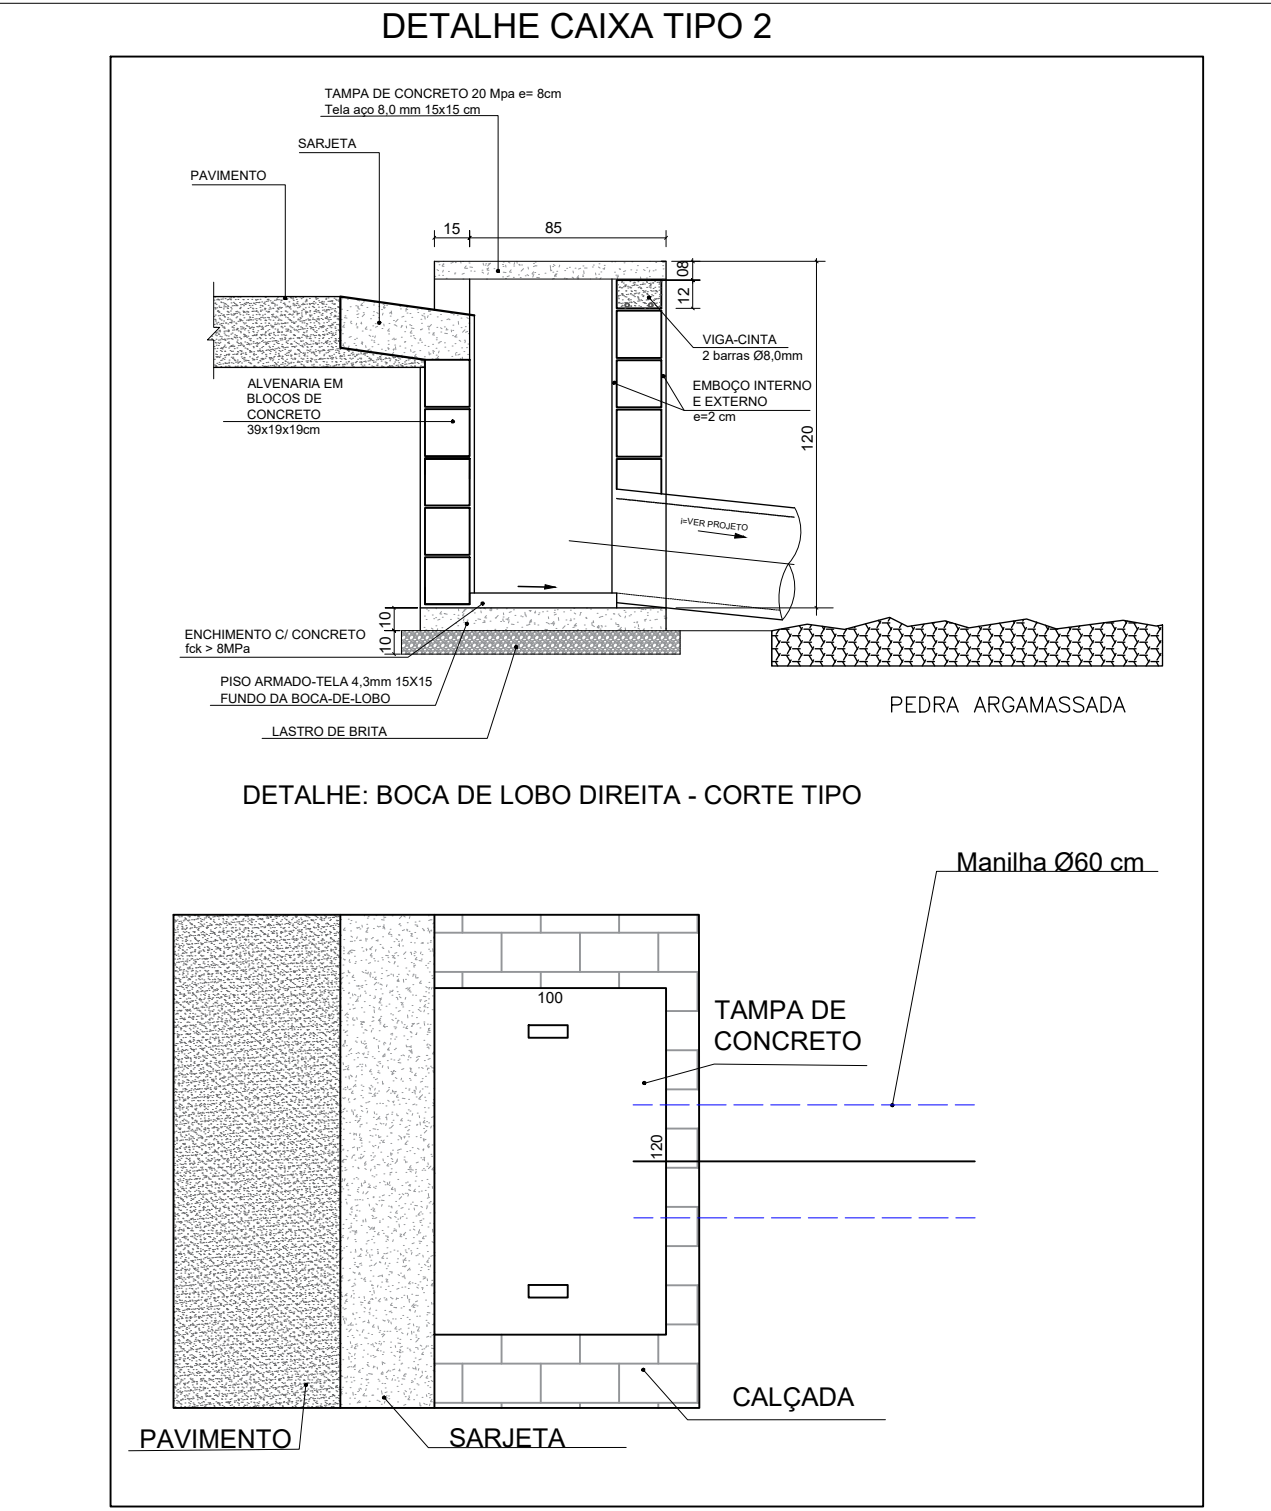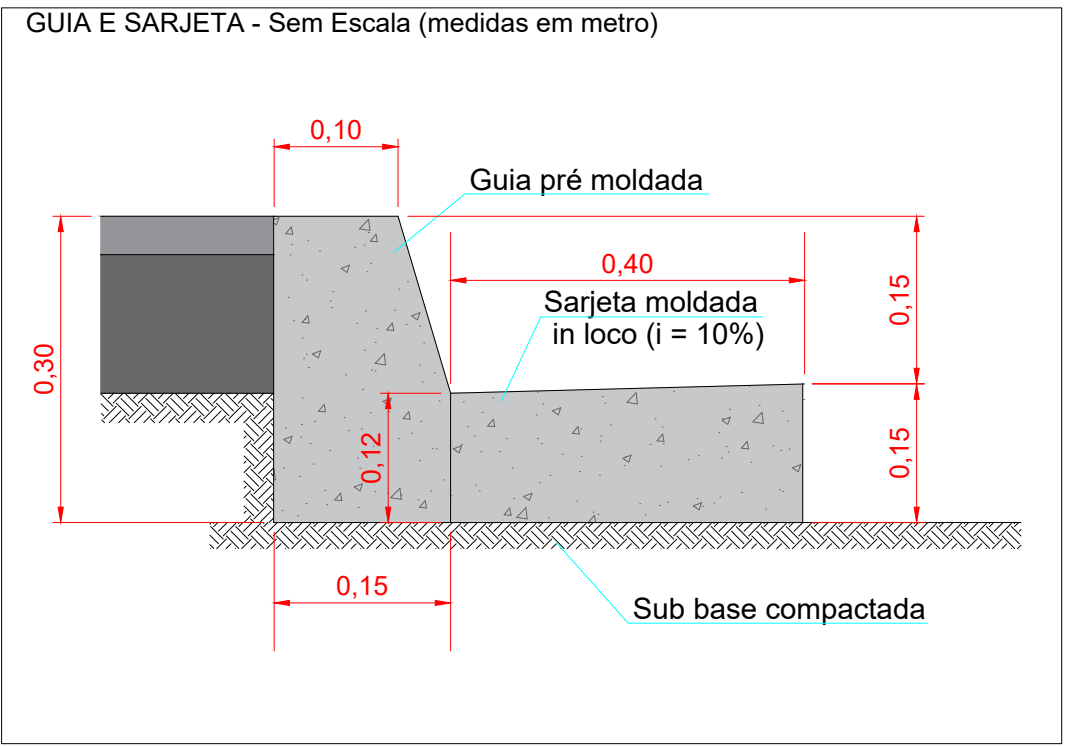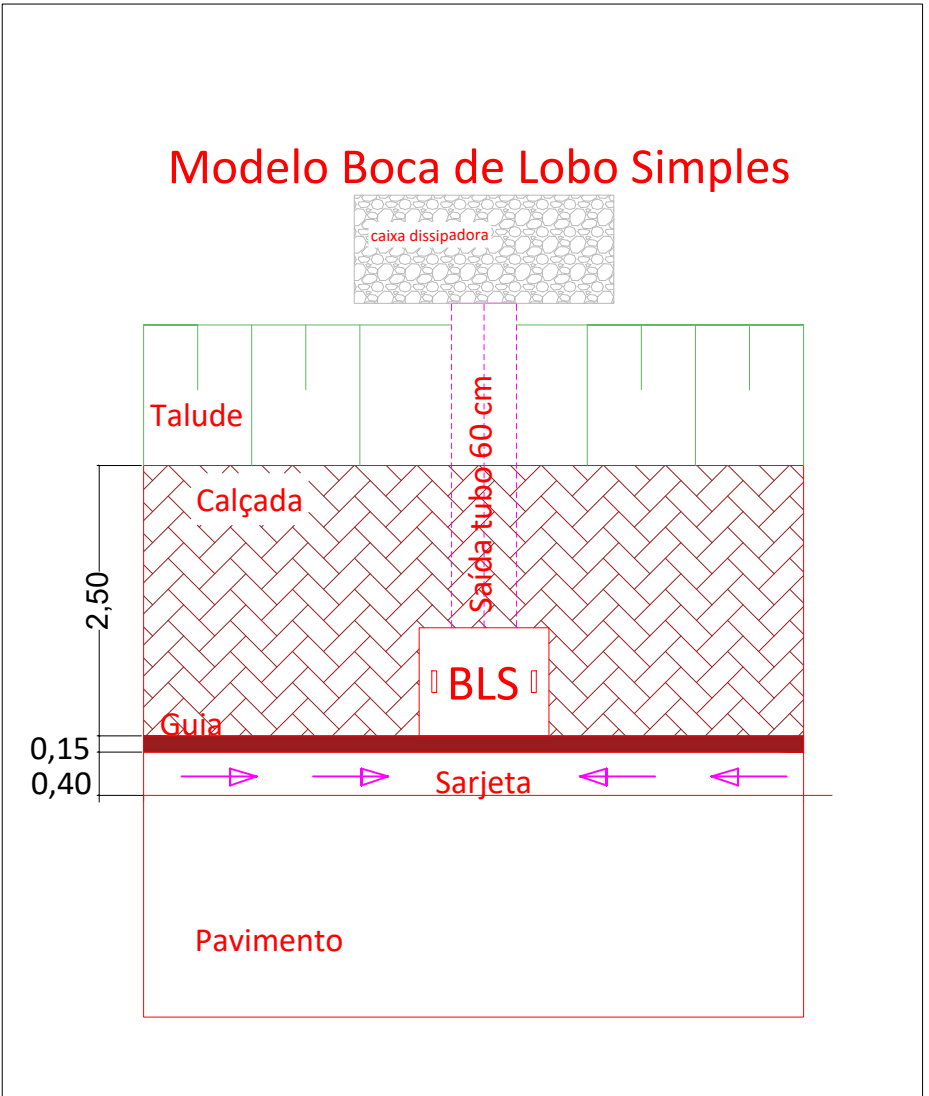

MUNICÍPIO DE MONTEIRO LOBATO
ESTADO DE SÃO PAULO
Praça Deputado Antônio Silvio Cunha Bueno, nº 180 - Centro - CEP: 12.250-000
Tel.: (12) 3979-9000 - E-mail: engenharia@monteirolobato.sp.gov.br
www.monteirolobato.sp.gov.br

Projeto de Infraestrutura
Assunto: PISTA DE CAMINHADA FASE 2
Proprietário: MUNICÍPIO DE MONTEIRO LOBATO
Localização: MONTEIRO LOBATO - SP
Responsável pelo projeto: Engº CIVIL MARCOS ALBERTO CARVALHO PADILHA
Data: 10/03/2025
Escala: Indicadas

2/4