

**OBJETO DO PROJETO**  
 Logadouro: Estrada Benedito Monteiro do Prado Referência: Trecho 1  
 Cidade: Monteiro Lobato Estado: SP

**TRECHO 1**

Km	serviço a executar	medidas em metro		
		Comprimento	Largura	Área m <sup>2</sup>
0,100	Remendo profundo (rec. subleito)	7,50	2,60	19,50
0,200	Remendo profundo (rec. subleito)	2,50	6,00	15,00
0,220	Remendo profundo (rec. subleito)	2,50	3,00	7,50
0,220	Remendo profundo (rec. subleito)	8,00	3,00	24,00

**TRECHO 1**

TOTAL SERVIÇO A EXECUTAR		Área m <sup>2</sup>
Remendo profundo (rec. subleito)		66,00

Notas:

**Pintura da estrada Benedito Monteiro do Prado:**


- A estrada deverá ser pintada de acordo com o modelo LFO-1 para sinalização horizontal de estradas do DER-SP por toda sua extensão de 4 Km.
- 1 x Faixa amarela contínua com espessura de 15 cm
- 2 x Faixa branca contínua com espessura de 15 cm
- comprimento total da estrada = 4.000 m
- área total de pintura = 1.800 m<sup>2</sup>

**B.2.1.1 - Simples contínua - LFO-1**

**Figura B-1**

Utiliza-se nos trechos onde a ultrapassagem deve ser proibida e a largura da pista for menor ou igual a 6,40 m, ver Figura B-1. A largura da linha é de 0,15 m.


1 - Detalhe recuperação sub-leito

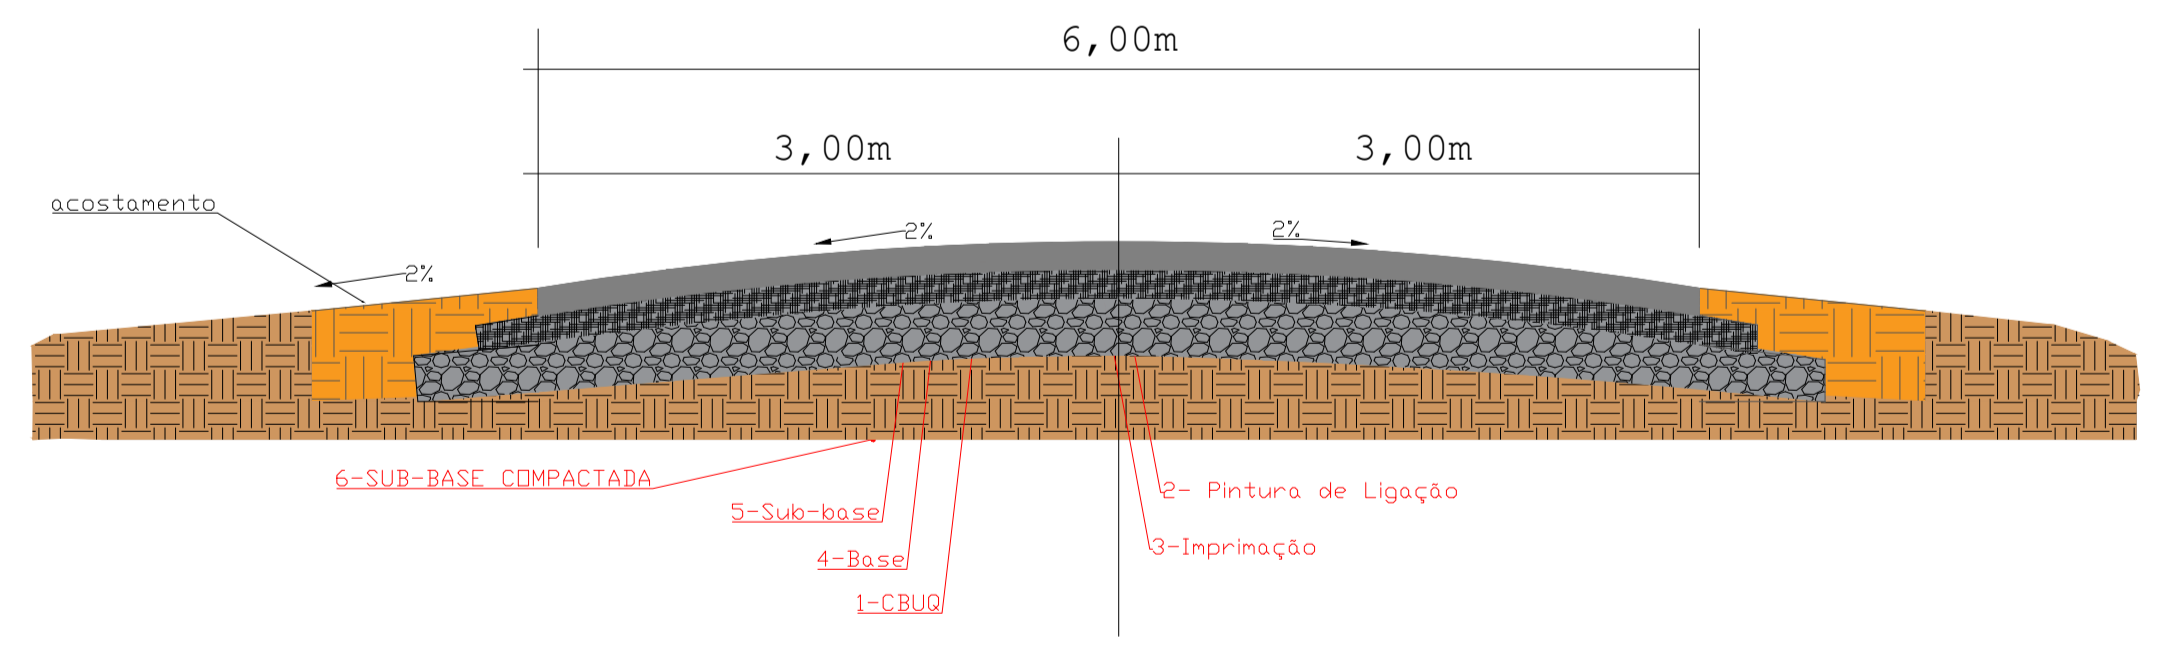

**1 - Detalhe recuperação sub-leito**

camada	discriminação	material	Espessura
1	Concreto Betuminoso Usinado a quente	CBUQ	3,0 cm
2	Pintura de Ligação	Emulsão Asfáltica	-----
3	Imprimação	Asfalto Diluído	-----
4	Base estabilizada granulometricamente	Brita graduada	15,0 cm
5	Sub-base estabilizada granulometricamente	Macadame Hidráulico	15,0 cm
6	Regularização do subleito	Solo Local	-----

2 - Detalhe recapeamento

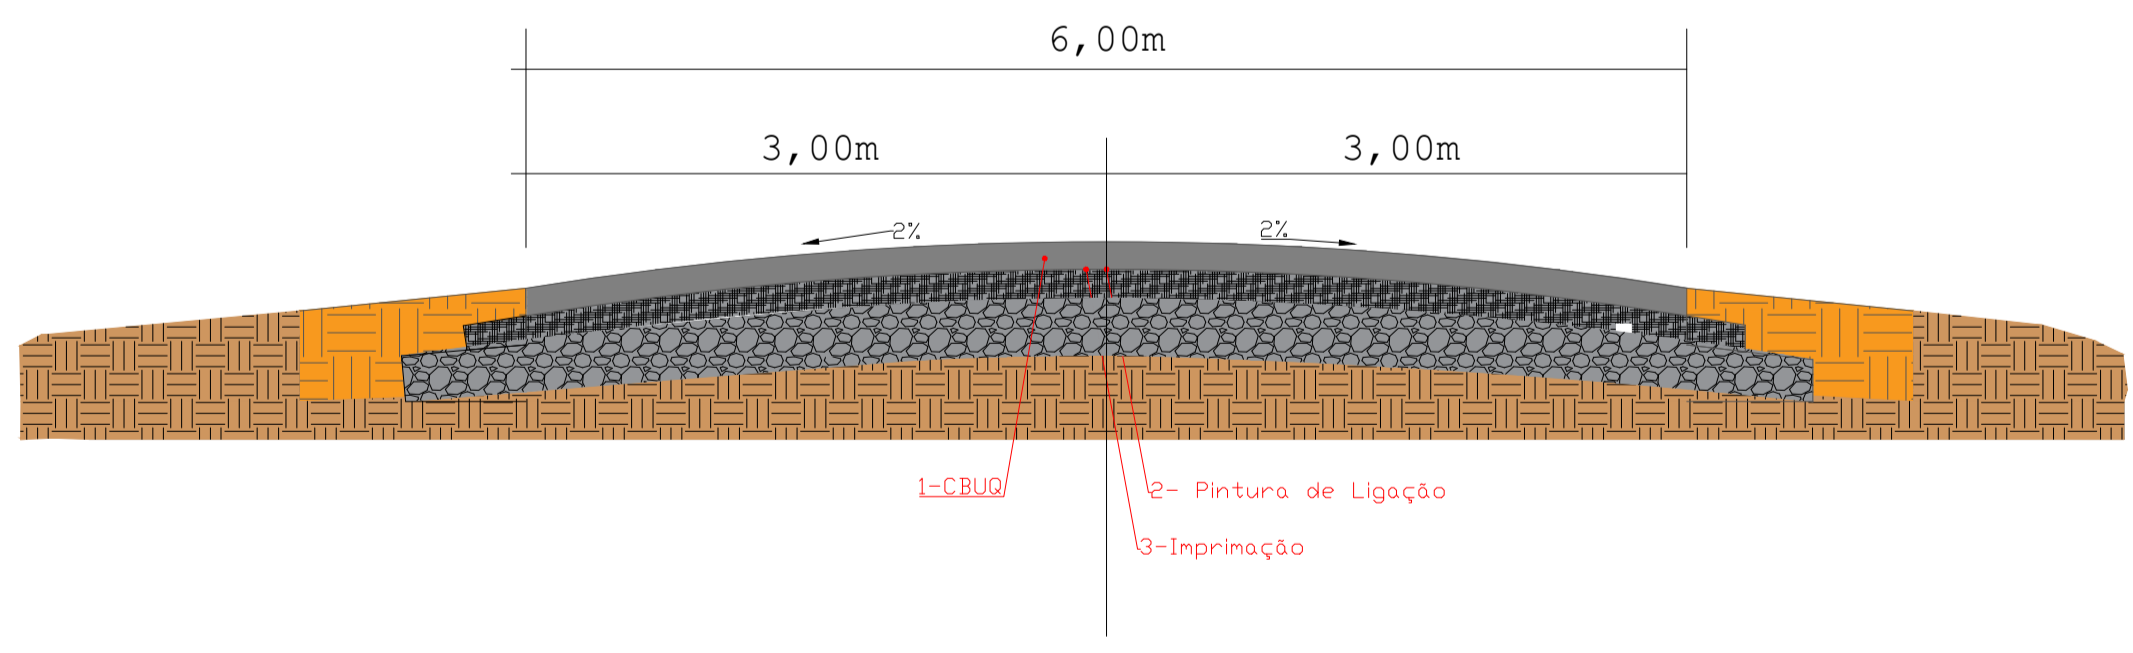

**2 - Detalhe recapeamento**

camada	discriminação	material	Espessura
1	Concreto Betuminoso Usinado a quente	CBUQ	3,0 cm
2	Pintura de Ligação	Emulsão Asfáltica	-----
3	Imprimação	Asfalto Diluído	-----

**Legenda**

	Área a recapear
	Área a recuperar base
	Área a recuperar base + sub-base
	Ponte
	Alinhamento Principal
	Estrada

**Prefeitura Municipal de Monteiro Lobato**  
 Praça A. S. Cunha Bueno n° 180 - Centro  
 Monteiro Lobato/SP CEP: 12250-000  
 Tel.: (12) 3979-9000

Título: RECAPEAMENTO RUAS 2023		Folha	
Assunto: REFORÇO ESTRUTURAL DE PAVIMENTO		10/16	
Projeto: PREFEITURA DE MONTEIRO LOBATO - SP			
Localização: Rua Benedito Monteiro do Prado	Projeto: Marcos Alberto Carvalho Padilha	CRIACAO: 5070131233-SP	ARTIBRT
	Desenho: Luiz Rodolfo Meirelles Gomes	CRIACAO: 5071119131-SP	ARTIBRT
	Desenho: Marcos Alberto Carvalho Padilha	Data: 28/06/2023	revisão: Rev 00
		Escala: 1:500	