

OBJETO DO PROJETO				
Logadouro: Luiz Paulo Laray Cidade: Monteiro Lobato			Loteamento: Estado: SP	
trecho	serviço a executar	medidas em metro		
		Comprimento	Largura	Área m ²
1	reforço de superfície (recapeamento)	120,00	6,0	720,00
2	reforço de superfície (recapeamento)	60,00	6,0	360,00
3	recuperação de subleito	4,00	4,0	16,00
4	recuperação de subleito	5,50	2,5	13,75
5	recuperação de guia e sarjeta	28,00	---	---


Notas:

Luiz Paulo Laray	
Coordenada UTM primeira estaca X= 414098,819 y= 7460921,901	
trecho 1	
ESTACAS	distância (m)
E0-E1	20 m
E1-E2	20 m
E2-E3	20 m
E3-E4	20 m
E4-E5	20 m
E5-E6	20 m
TOTAL	120,00 m


Luiz Paulo Laray	
Coordenada UTM primeira estaca X= 414175,755 y= 7461038,275	
trecho 2	
ESTACAS	distância (m)
E0-E1	20 m
E1-E2	20 m
E2-E3	20 m
TOTAL	60,00 m

Legenda	
	Área a recapear
	Área a recuperar sub-leito
	Posicionamento das estacas
	Alinhamento Principal
	Guias e Sarjetas
	Guias e Sarjetas a recuperar


1 - Detalhe recuperação sub-leito

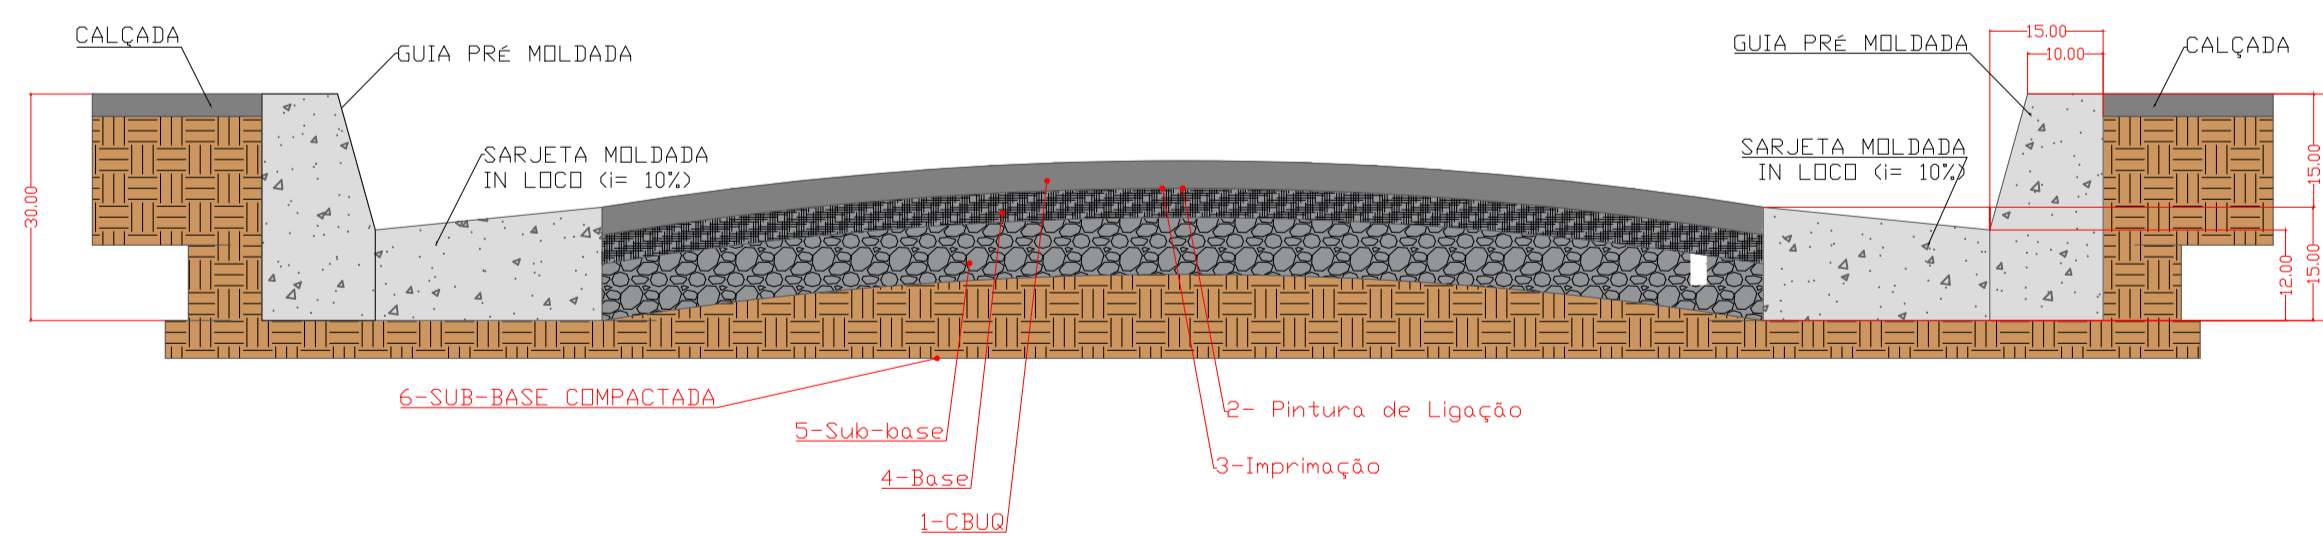

2 - Detalhe recapeamento

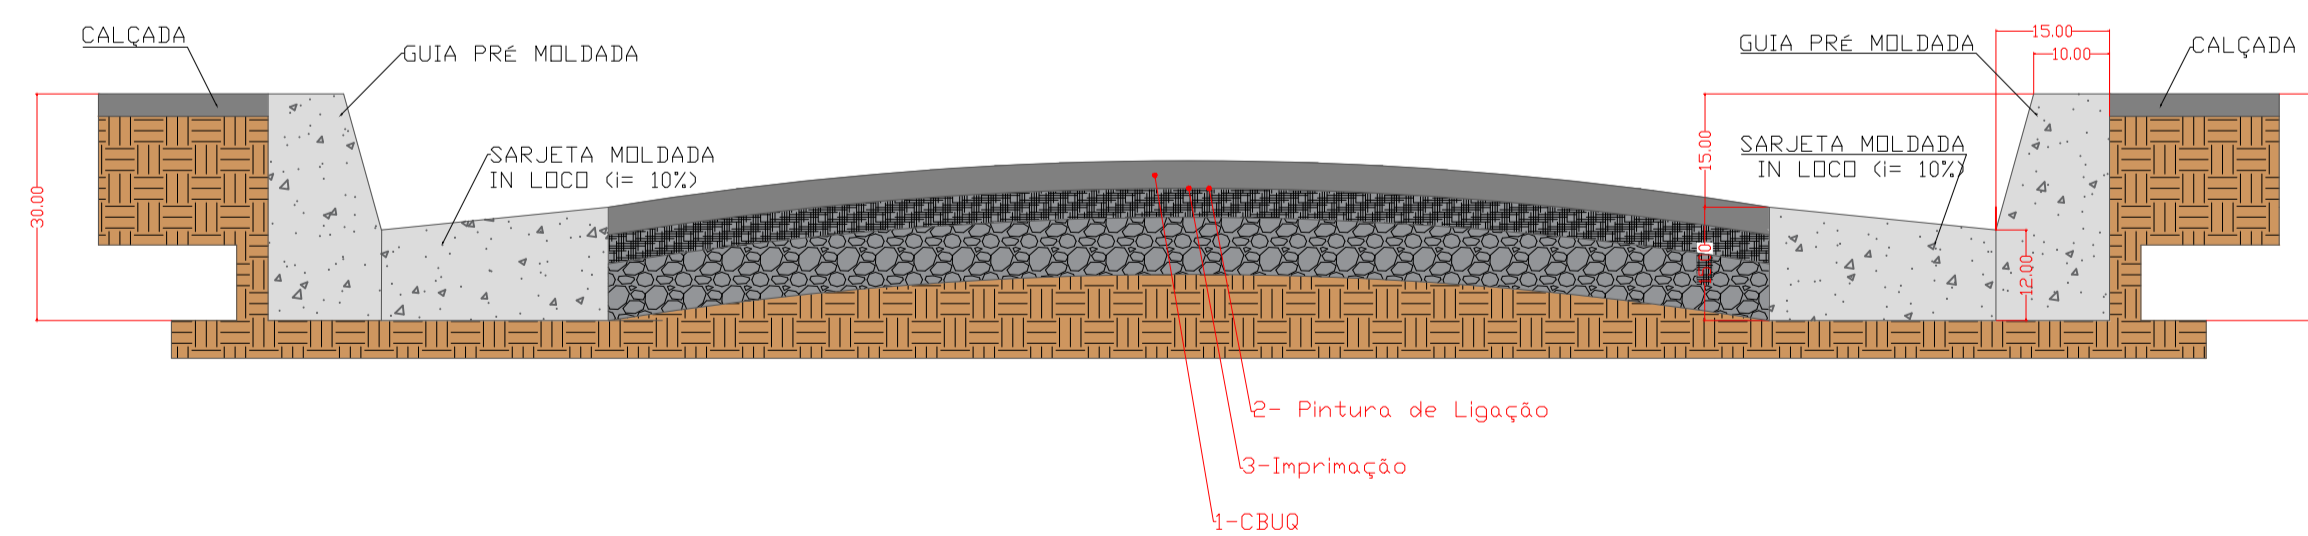

3 - Detalhe guia e sarjeta a preservar

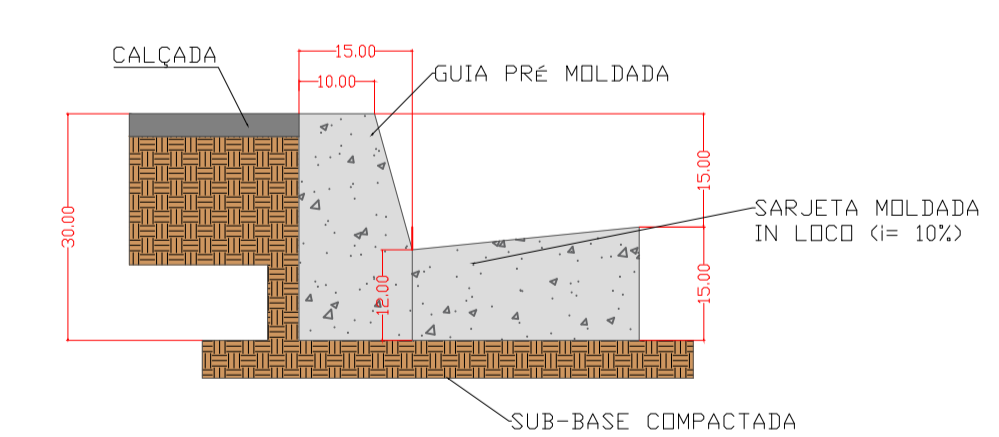

1 - Detalhe recuperação sub-leito

camada	discriminação	material	Espessura
1	Concreto Betuminoso Usinado a quente	CBUQ	3,0 cm
2	Pintura de Ligação	Emulsão Asfáltica	-----
3	Imprimação	Asfalto Diluído	-----
4	Base estabilizada granulometricamente	Brita graduada	15,0 cm
5	Sub-base estabilizada granulometricamente	Macadame Seco	-----
6	Regularização do subleito	Solo Local	-----

2 - Detalhe recapeamento

camada	discriminação	material	Espessura
1	Concreto Betuminoso Usinado a quente	CBUQ	3,0 cm
2	Pintura de Ligação	Emulsão Asfáltica	-----
3	Imprimação	Asfalto Diluído	-----



Prefeitura Municipal de Monteiro Lobato
Praça A. S. Cunha Bueno n.º 180 - Centro
Monteiro Lobato/SP CEP: 12255-000
Tel.: (12) 3979-9000

Título: PROJETO BÁSICO PARA RECAPEAMENTO DAS RUAS - Ano 2023			
Assunto: REFORÇO ESTRUTURAL DE PAVIMENTO			
Projetado por: PREFEITURA DE MONTEIRO LOBATO - SP			
Nome:			
Localização: RUA Luiz Paulo Laray	Projeto: Marcos Alberto Carvalho Padiha	ORÇAMENTO: 5070131233-SP	DETALHE:
	Luiz Rodolfo Meirelles Gomes	5071119131-SP	DETALHE:
Desenho: Marcos Alberto Carvalho Padiha	Data: 28/06/2023	revisão: Rev 00	2/16
Escala: 1:500			