




Situação com Intervenção

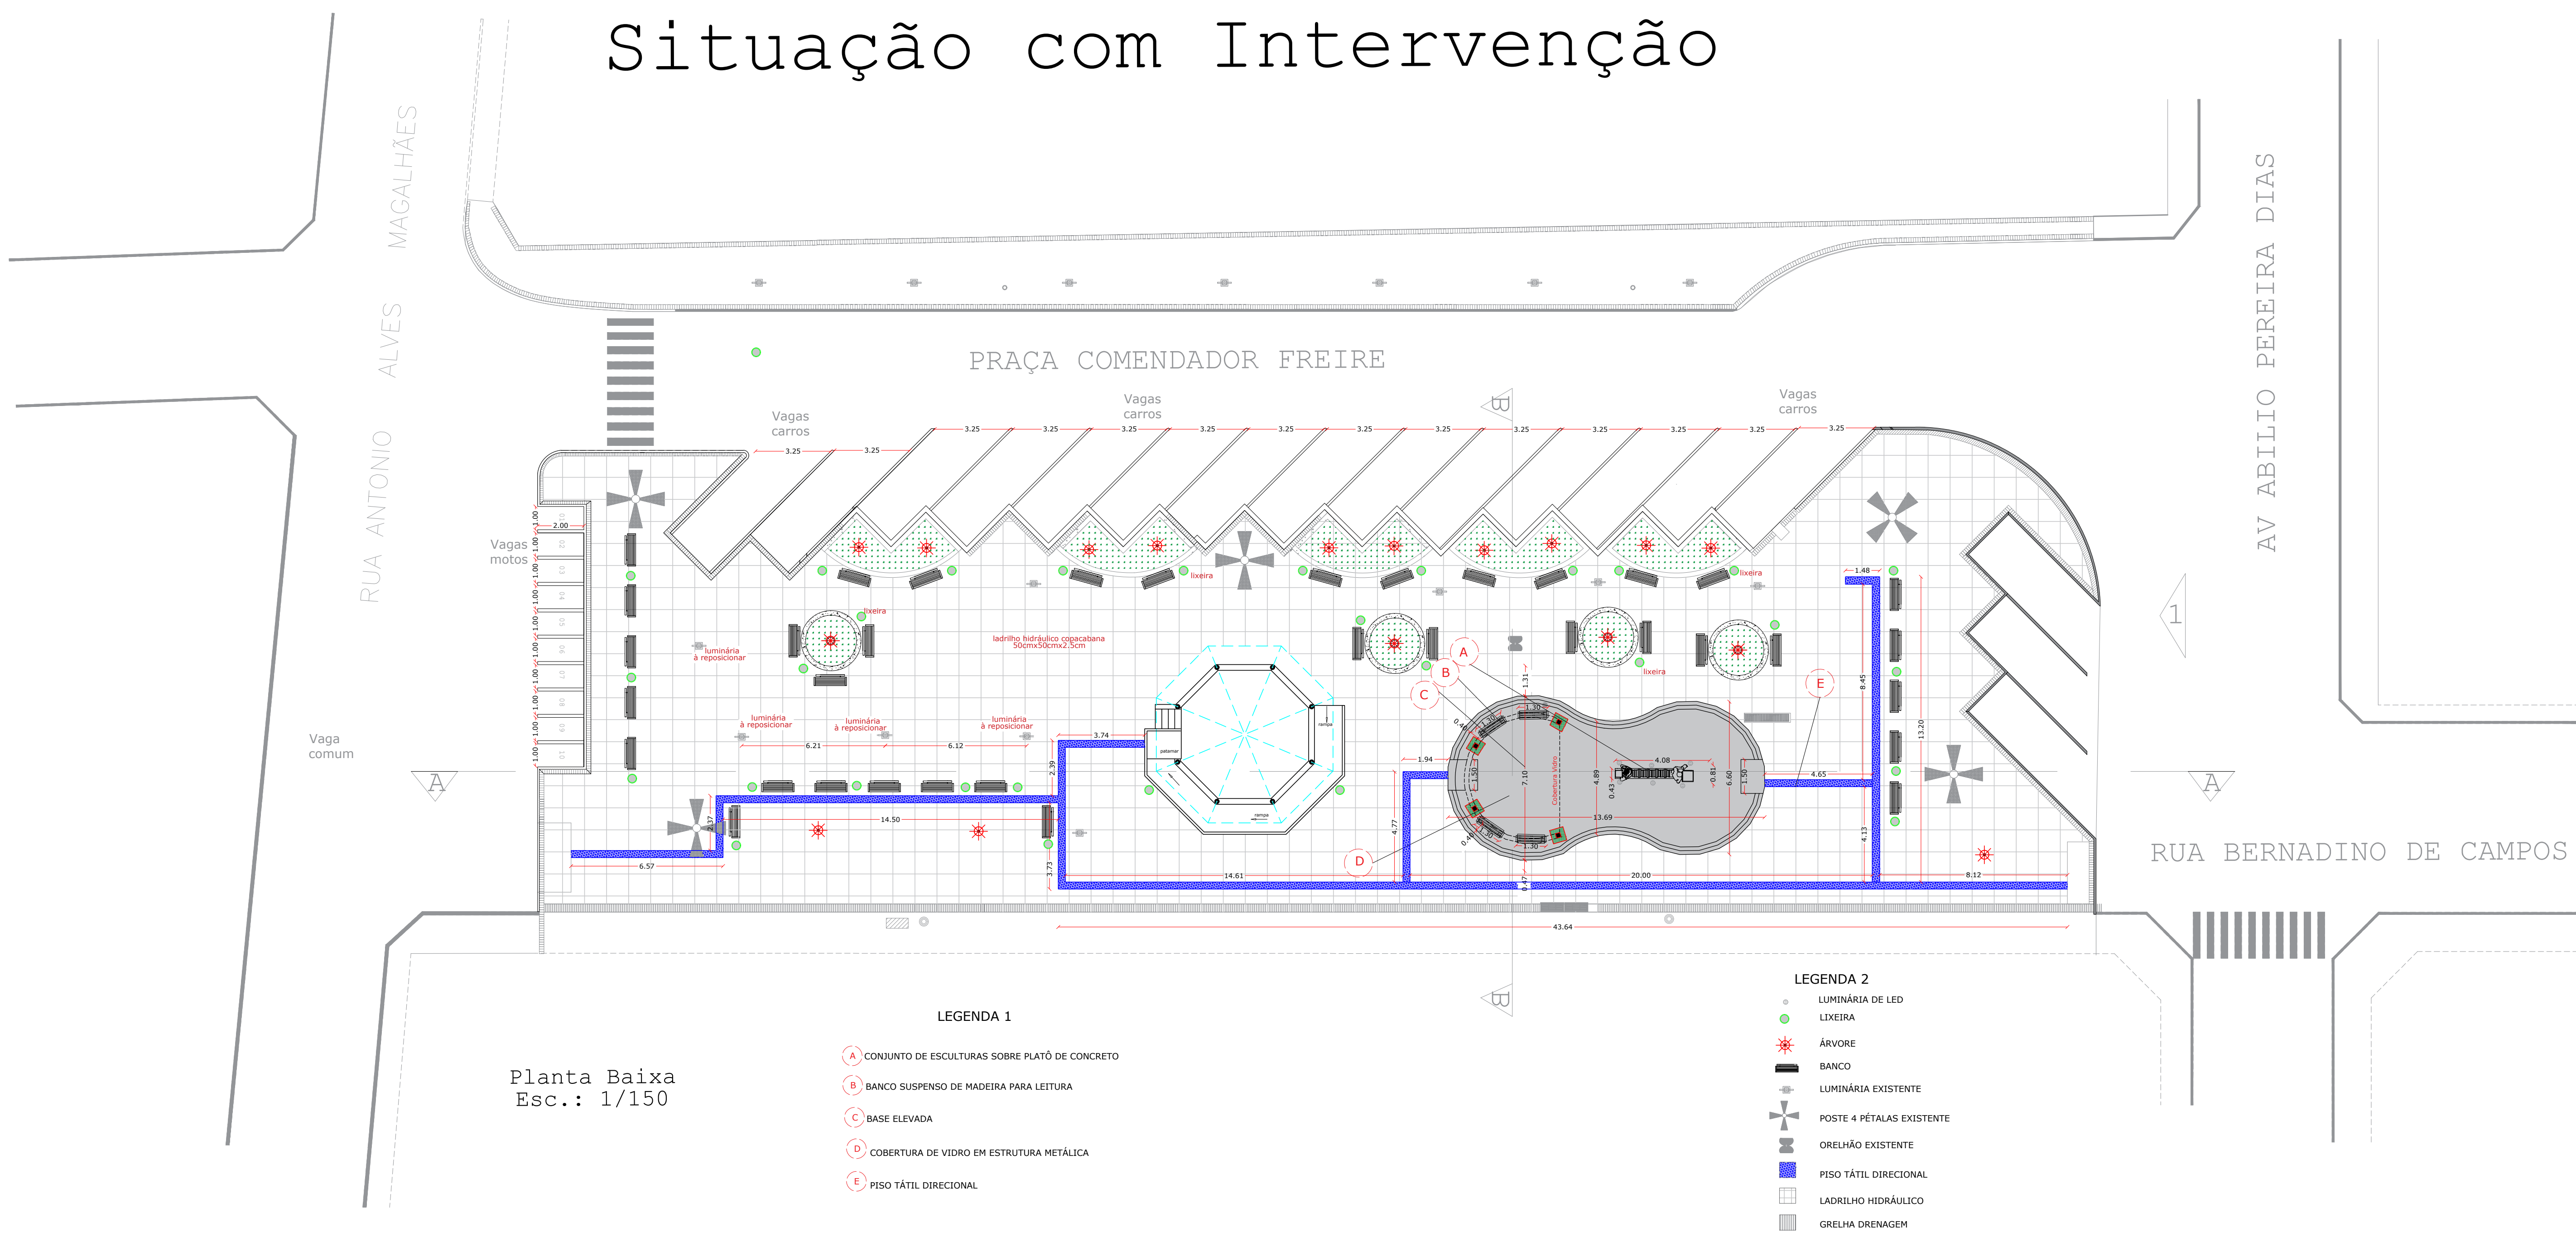


Corte A-A
Esc.: 1/150

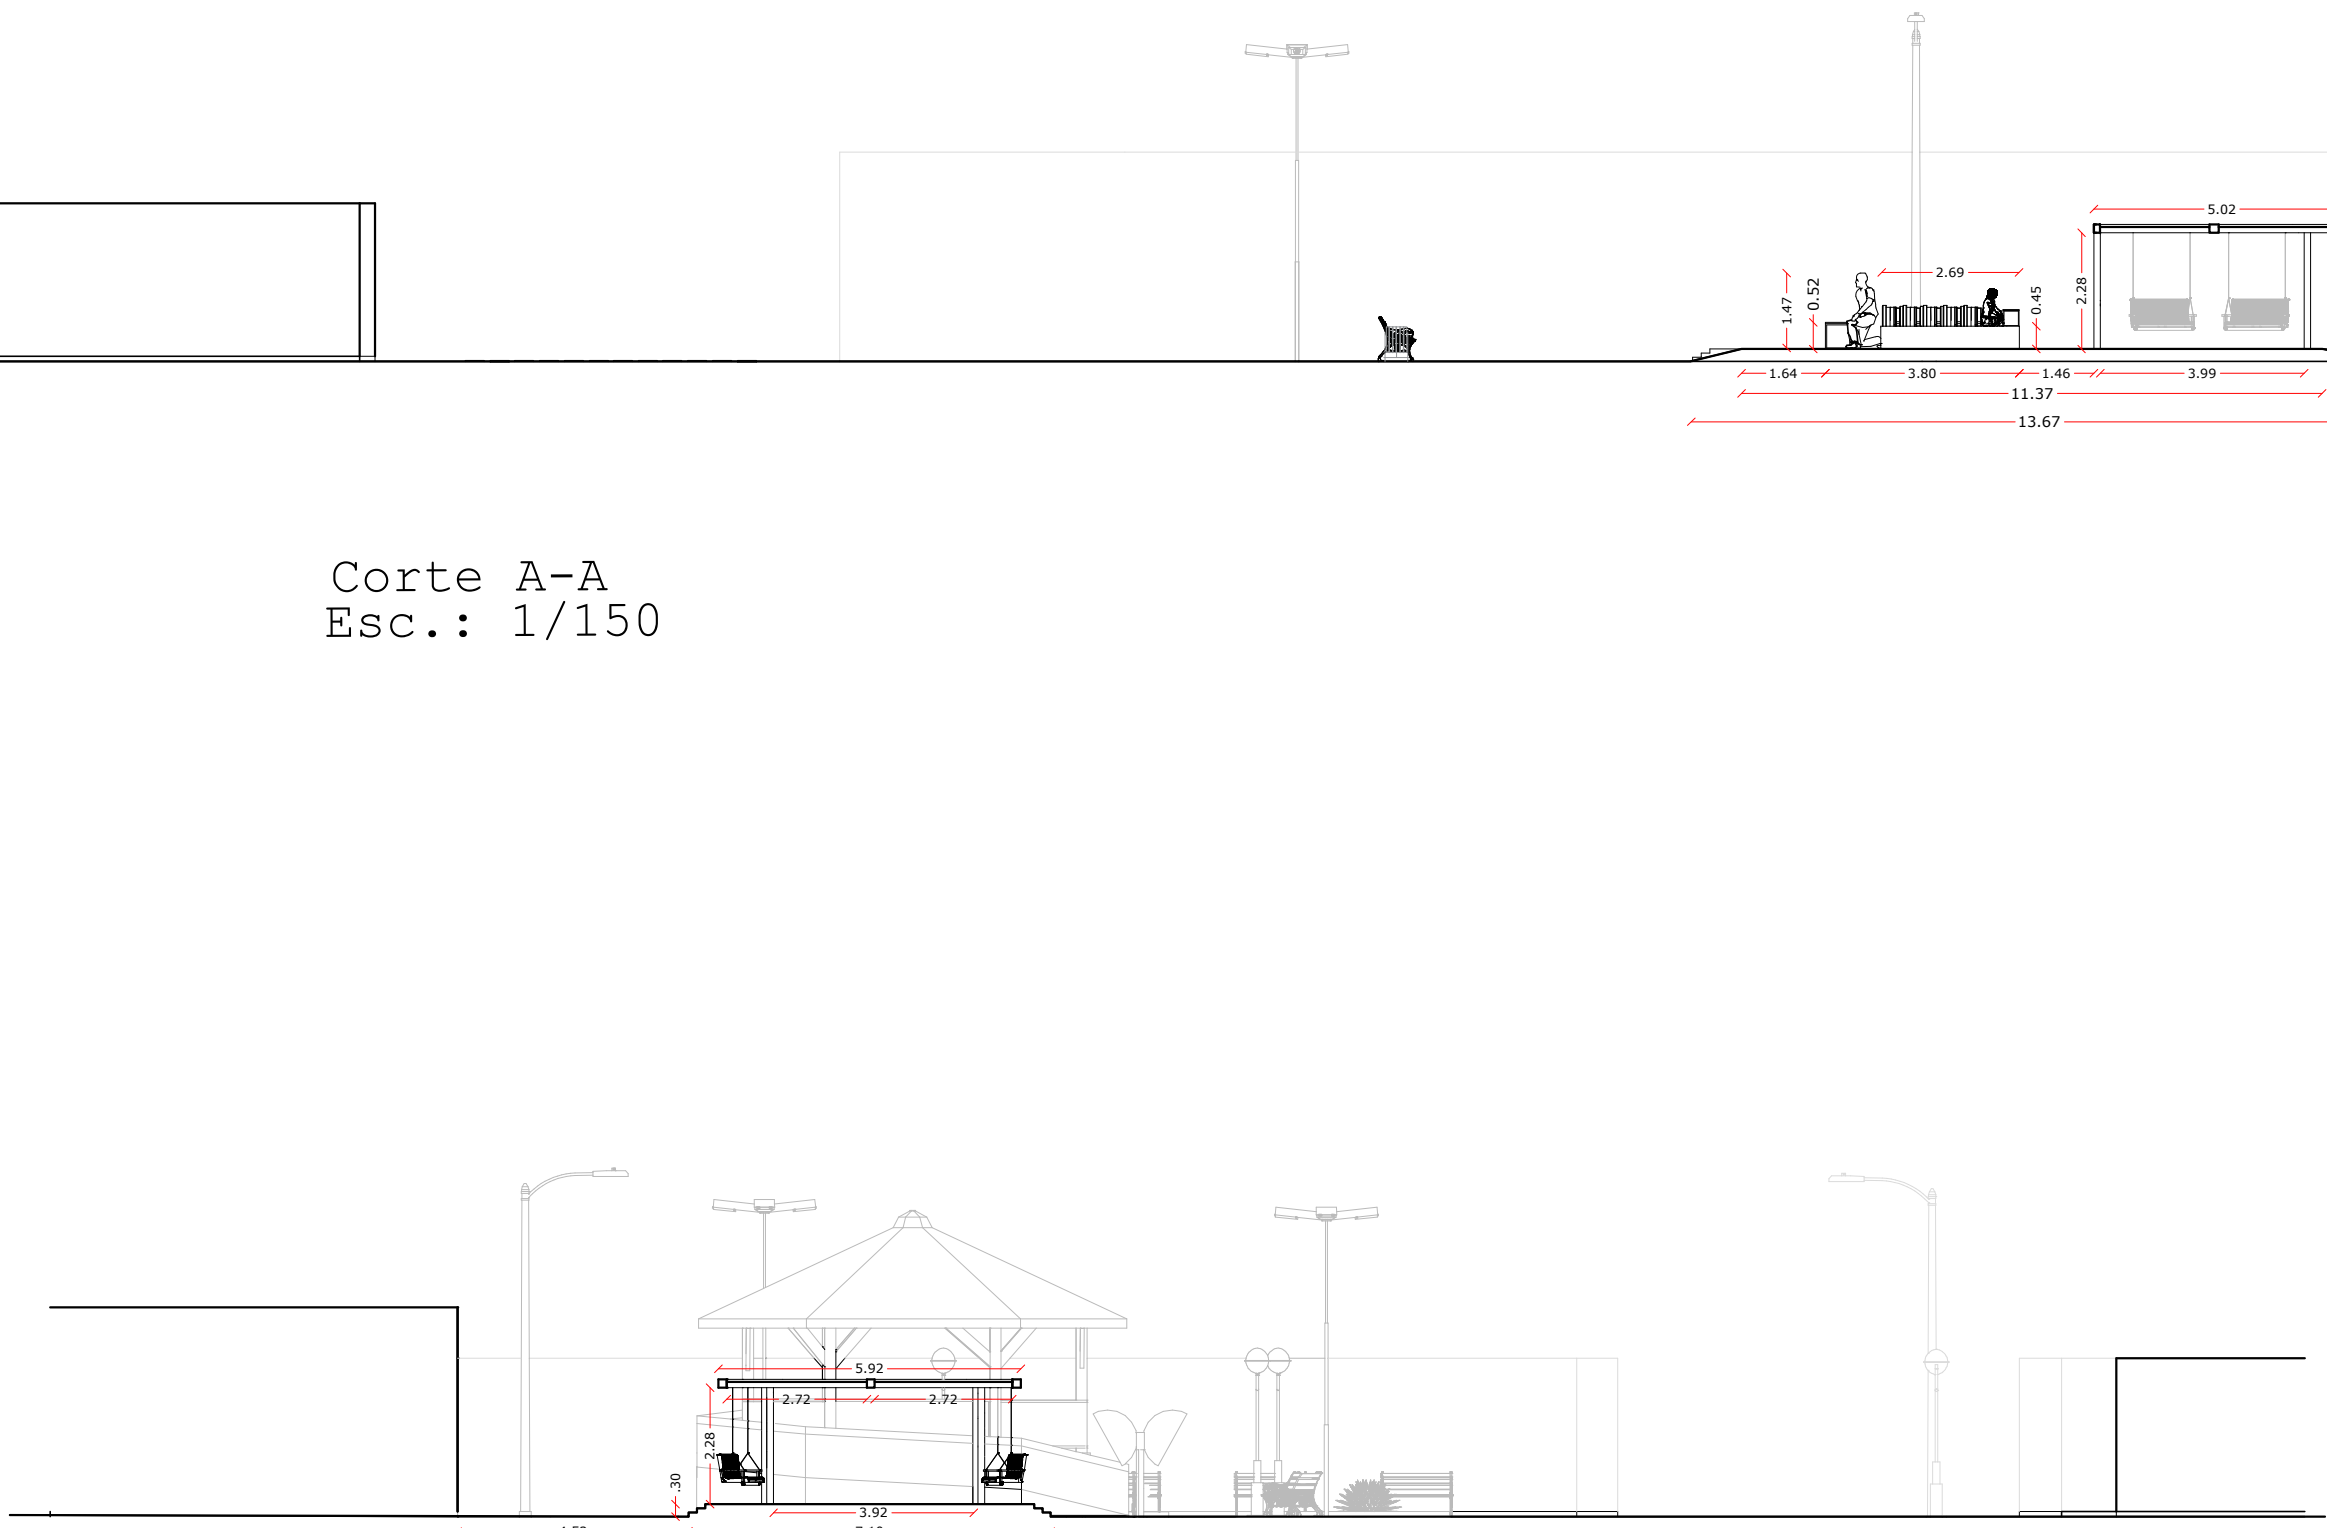

Corte B-B
Esc.: 1/150

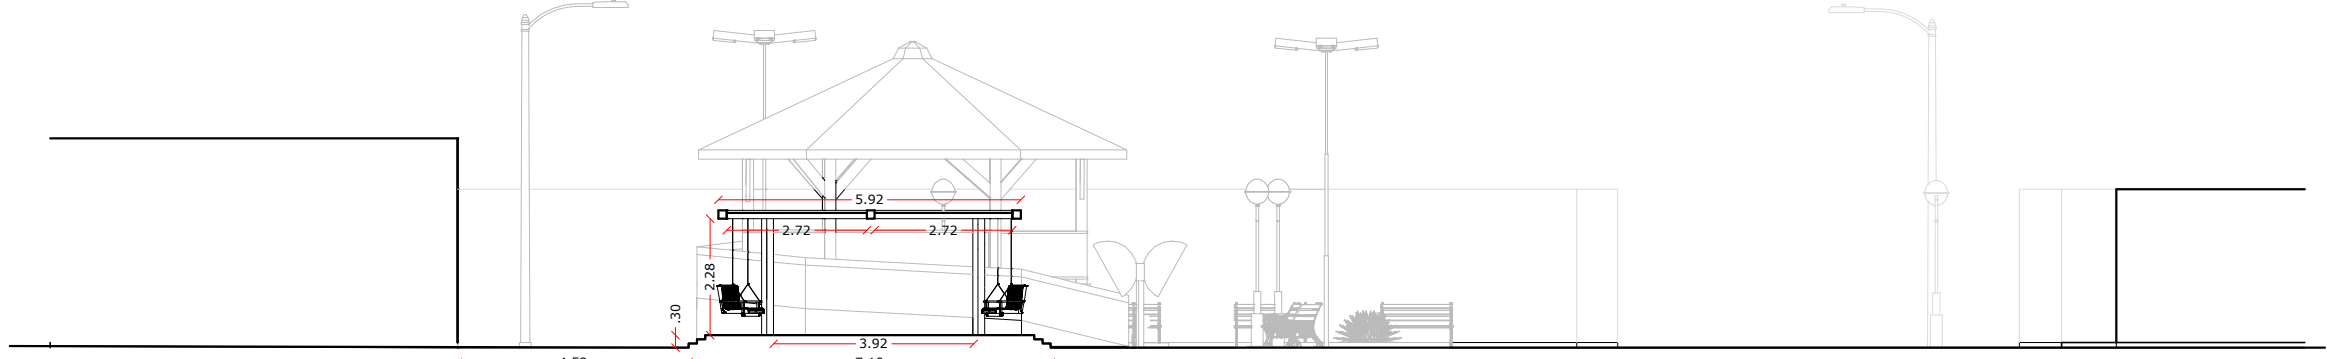


ELEVAÇÃO 1
Esc.: 1/150

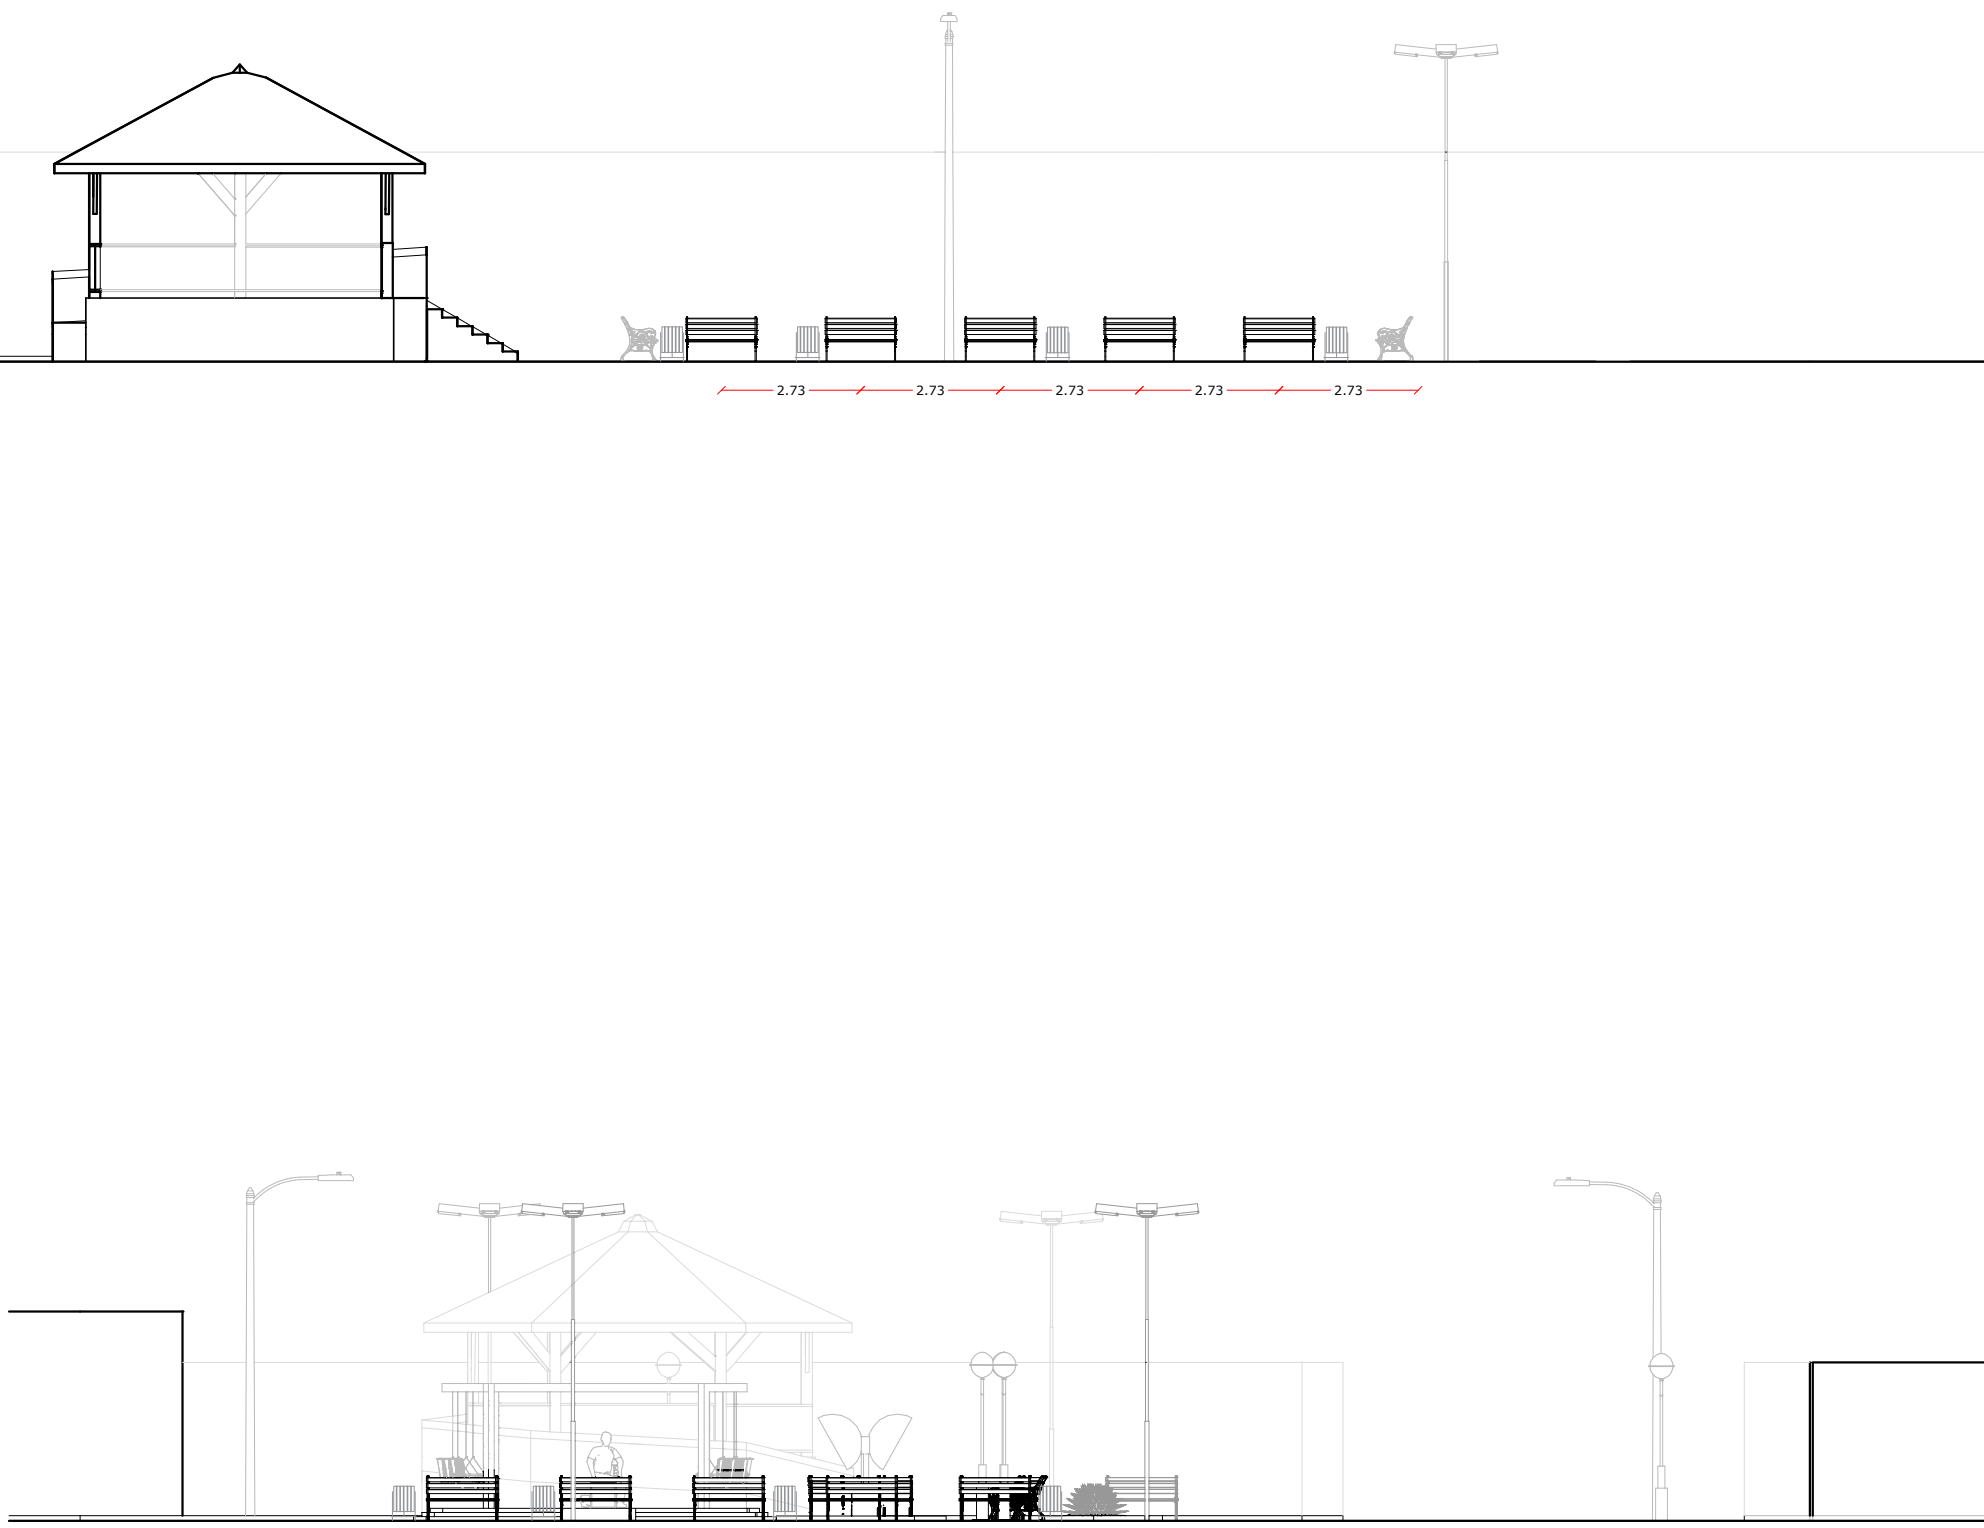

PERSPECTIVA
sem escala



PERSPECTIVA
sem escala

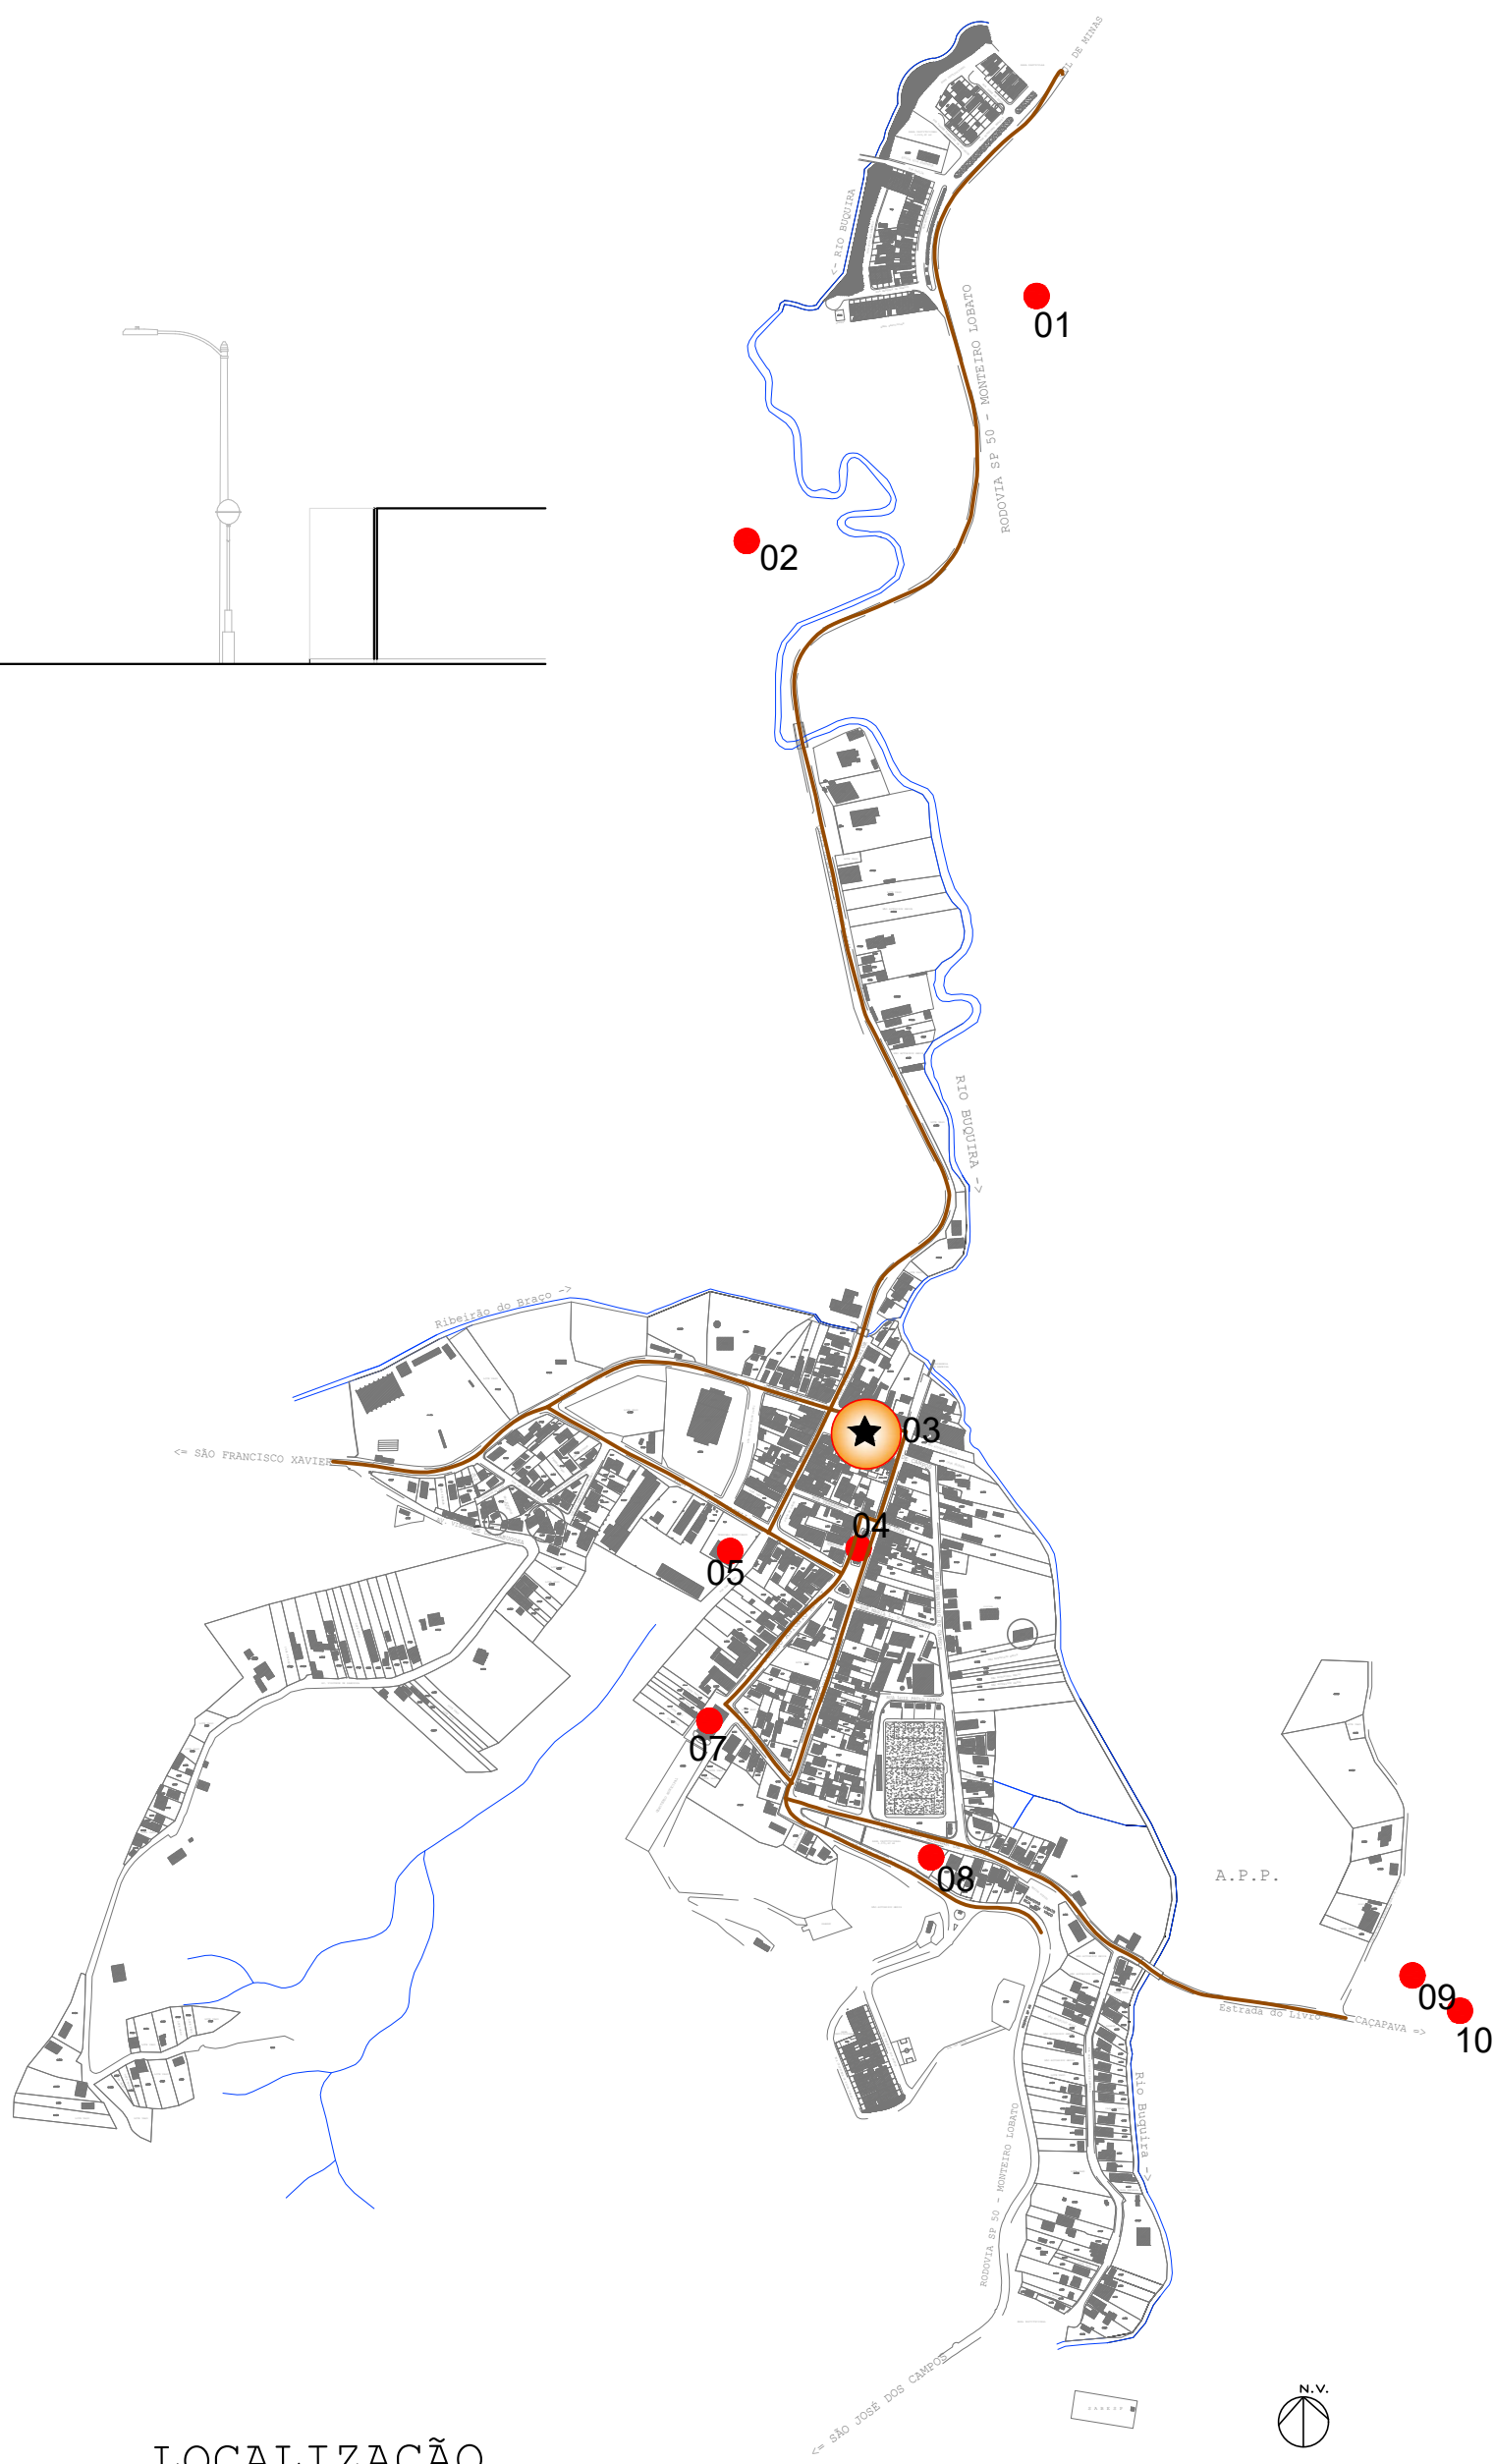

LOCALIZAÇÃO
sem Escala

LEGENDA	
03	localização Praça Comendador Freire