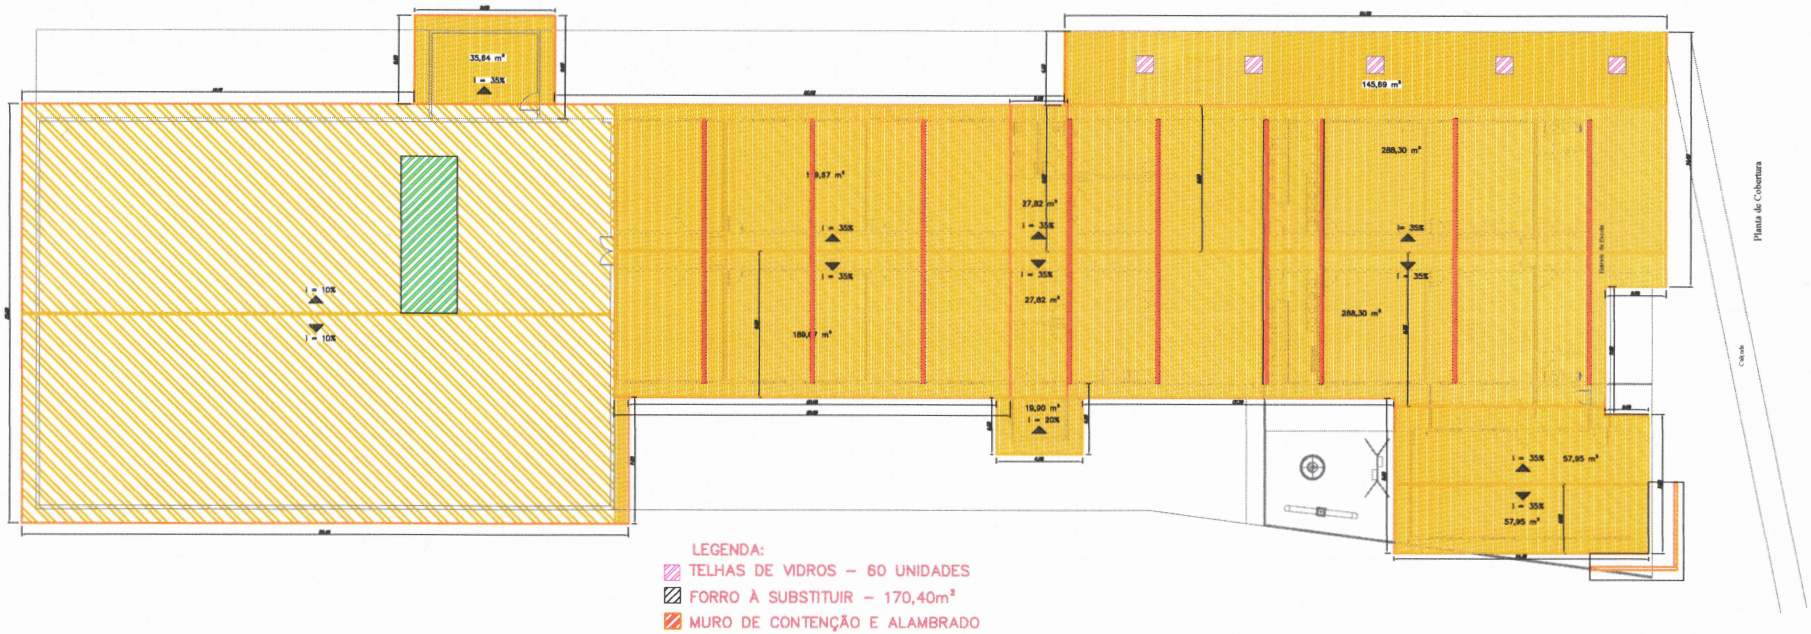

LEGENDA:

- TELHAS DE VIDROS – 60 UNIDADES
- FORRO À SUBSTITUIR – 170,40m²
- MURO DE CONTENÇÃO E ALAMBRADO
- TESOURAS À CONSTRUIR –9 unidades
- TROCA DA TELHA DA QUADRA
- TELHA DA QUADRA – SEM ALTERAÇÕES

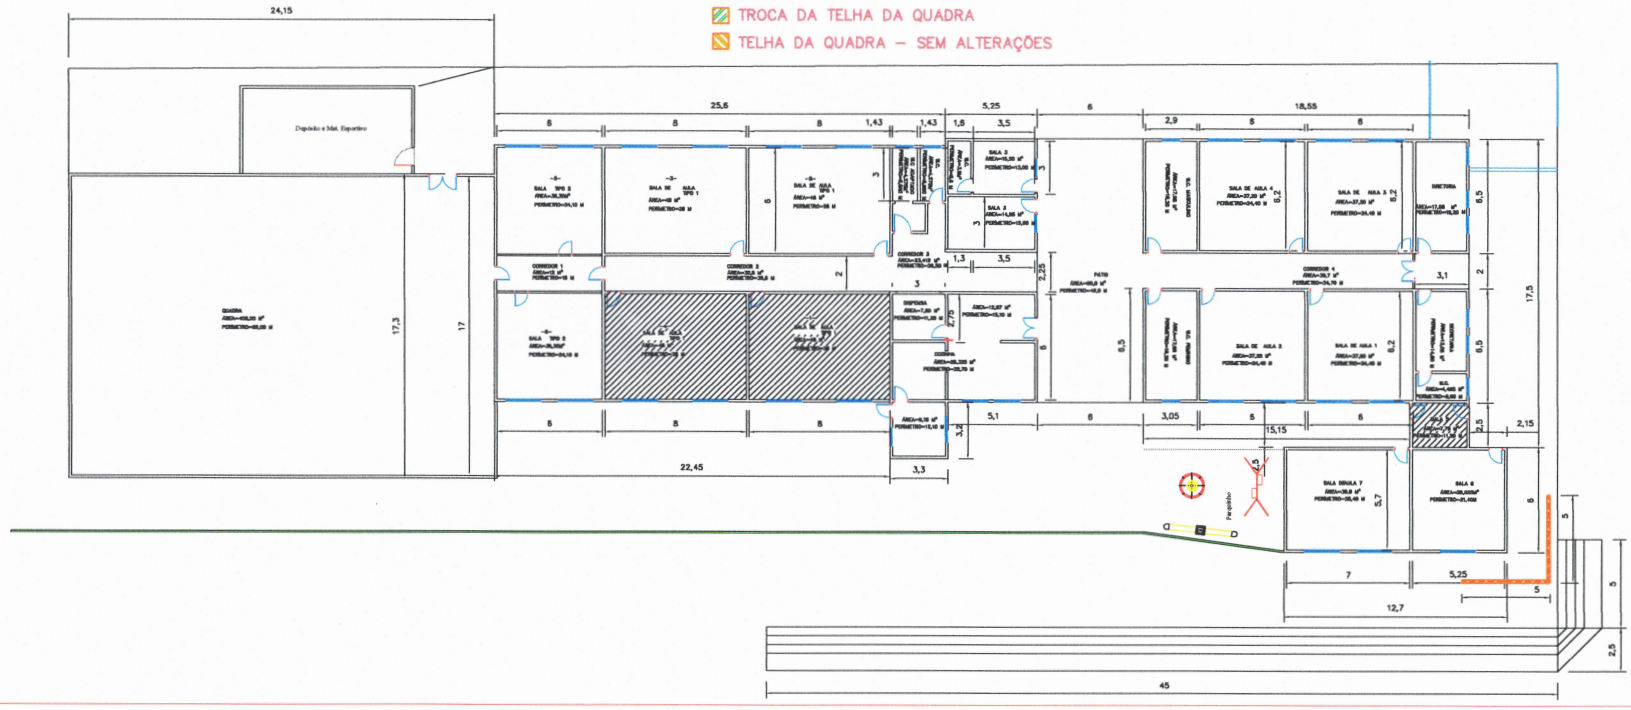

PROJETO DE REFORMA

FOLHA: ÚNICA

LOCAL: Rua Humberto Capelli,221

BAIRRO: Centro CIDADE: MONTEIRO LOBATO - SP

PROPRIETÁRIO: PREFEITURA MUNICIPAL MONTEIRO LOBATO

MATRÍCULA: ESCALA: 1:100

SITUAÇÃO S/ ESC.

NQ

HUMBERTO CAPELLI

LOCAL

ÁREAS: (m)

108