




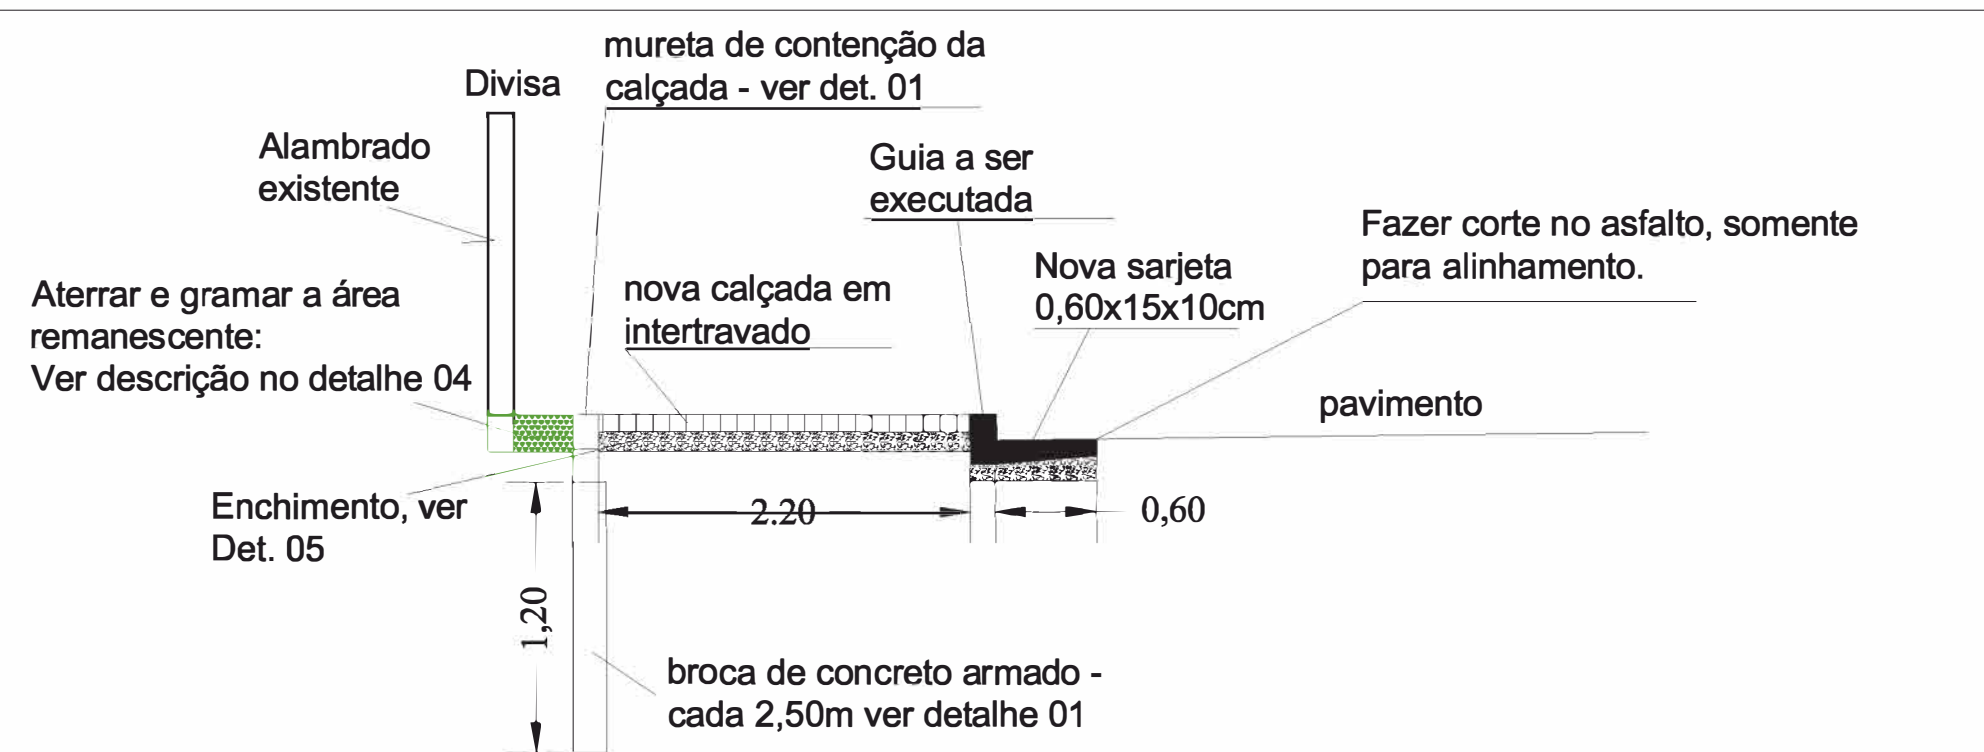


DET. 02 - TÍPICO
Trecho com divisa em alambrado existente -- E 01 até E 08
sem escala

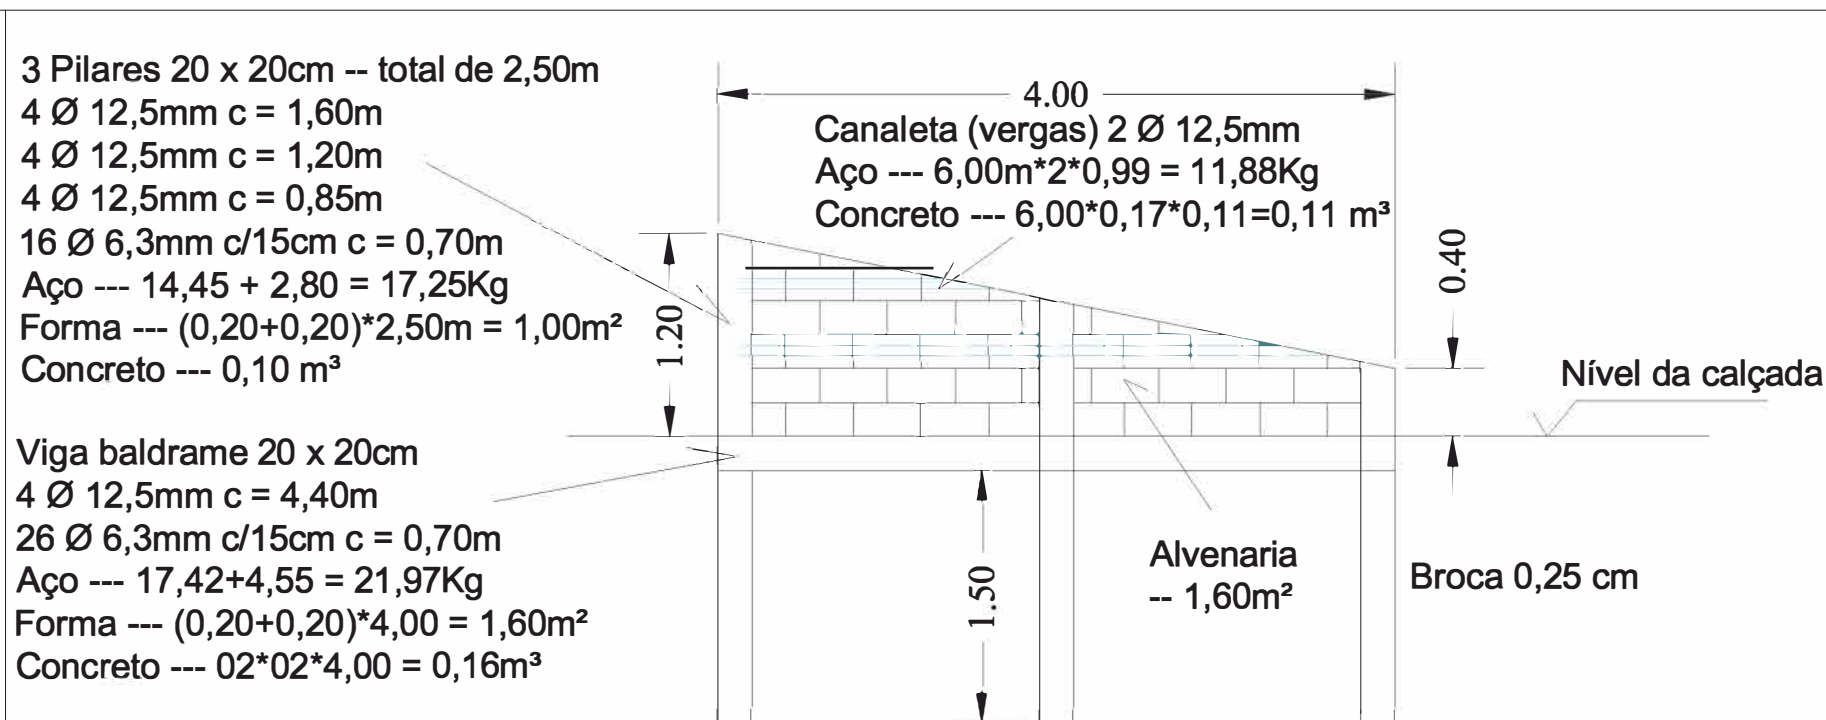


DET. 03 -- Contenção para proteção da entrada particular -- proximo a E12
sem escala

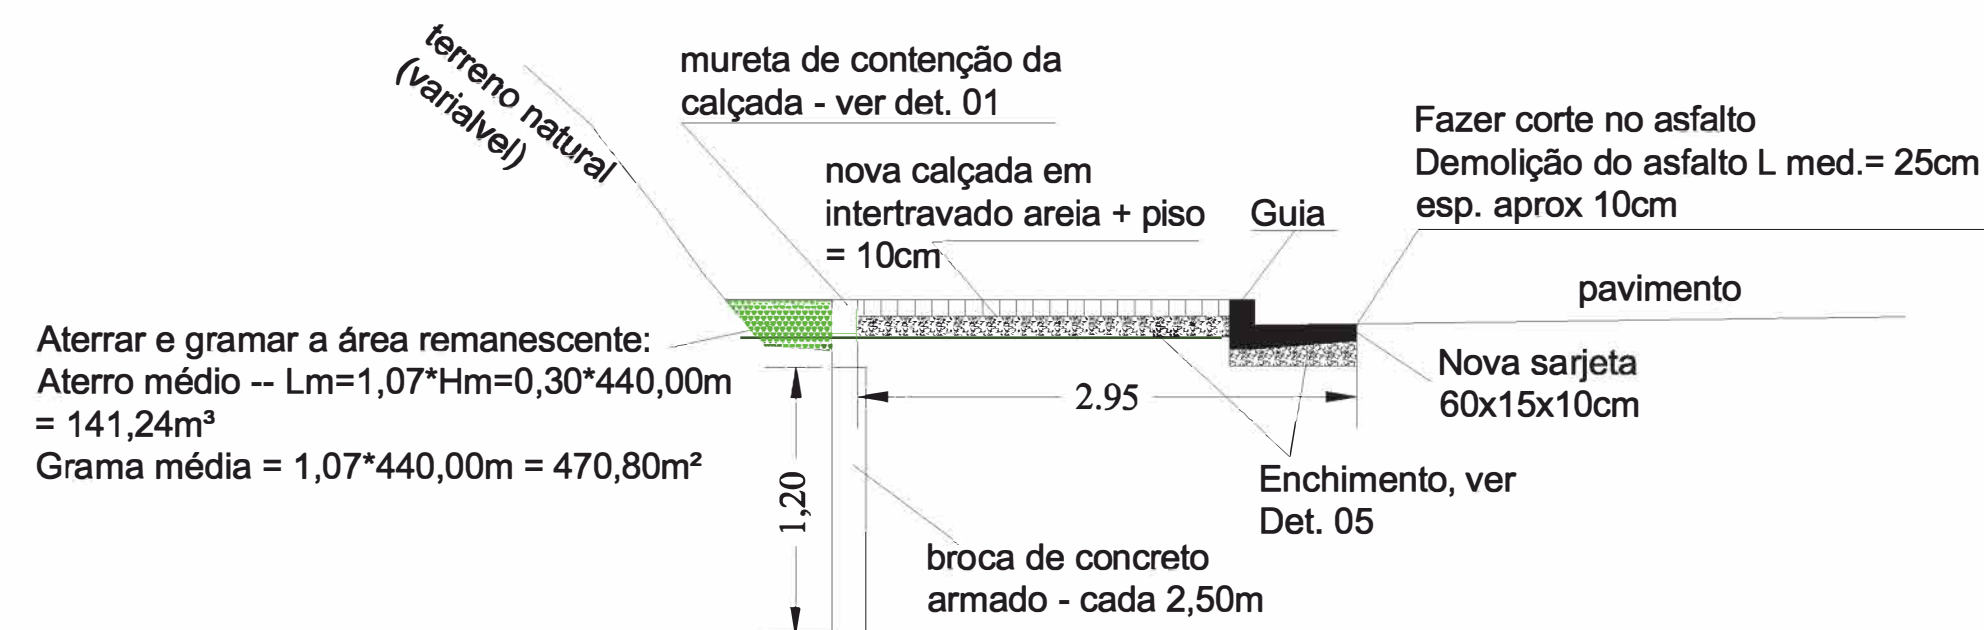


DET. 04 - TÍPICO
Corte geral da calçada -- E08 até E22
sem escala

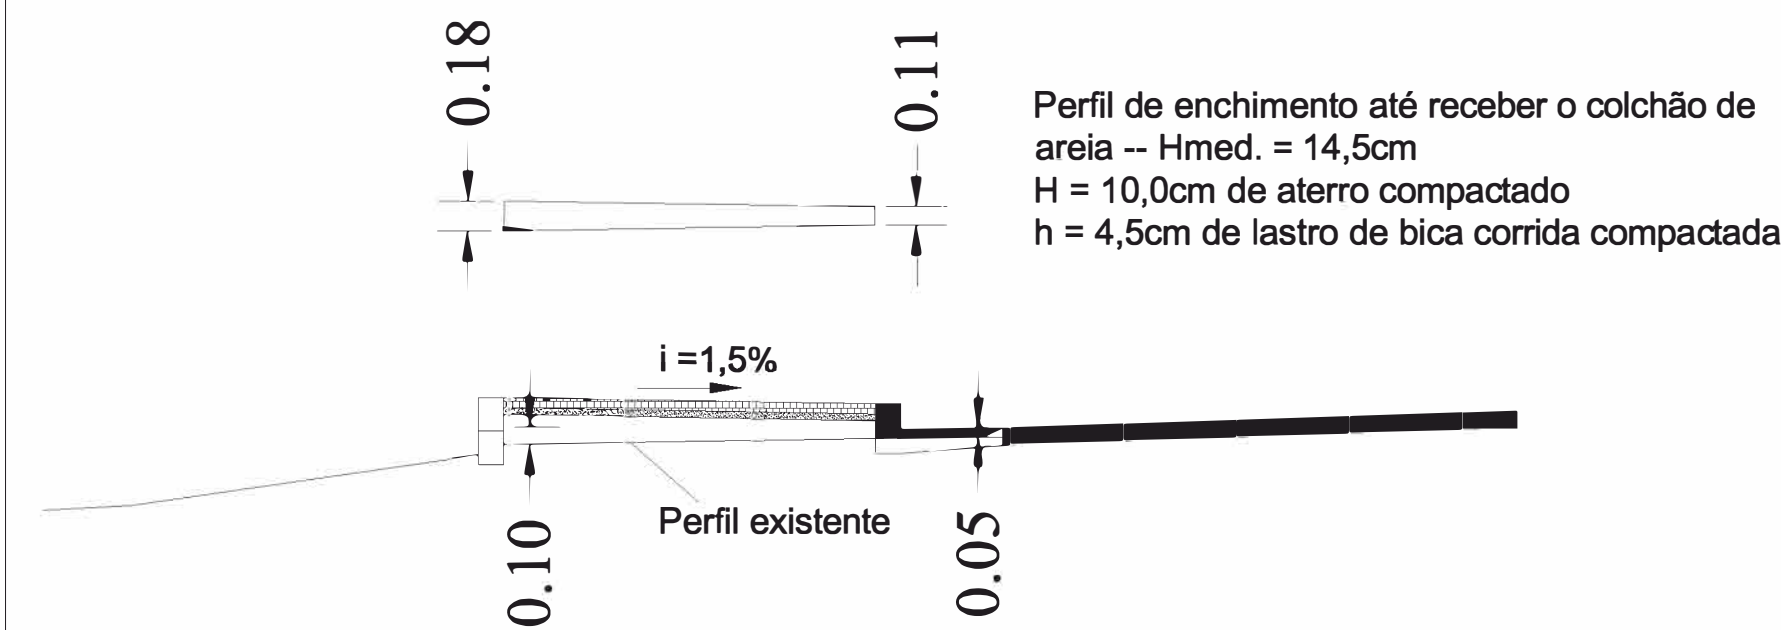

Det. 05 - Perfil do enchimento
sem escala

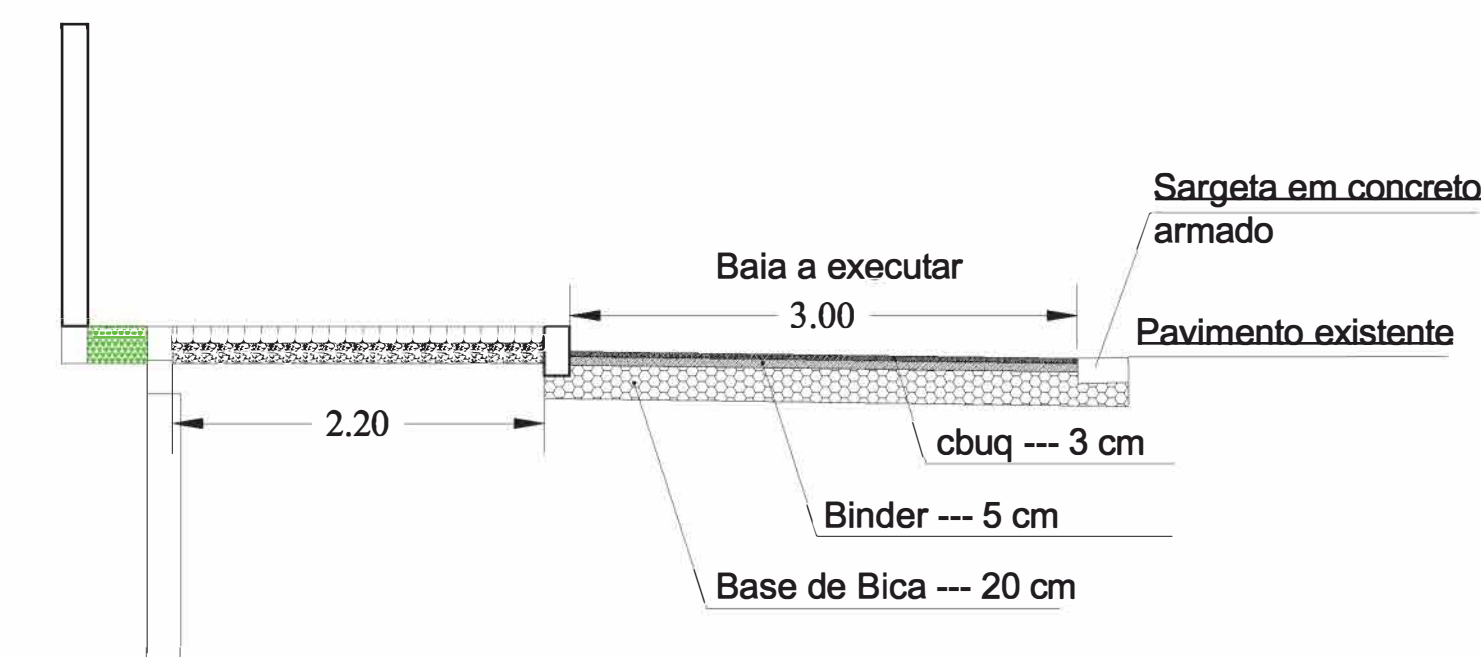

DET. 06 - Baia de emergência -- E06 até E09
Ver detalhe 07
sem escala

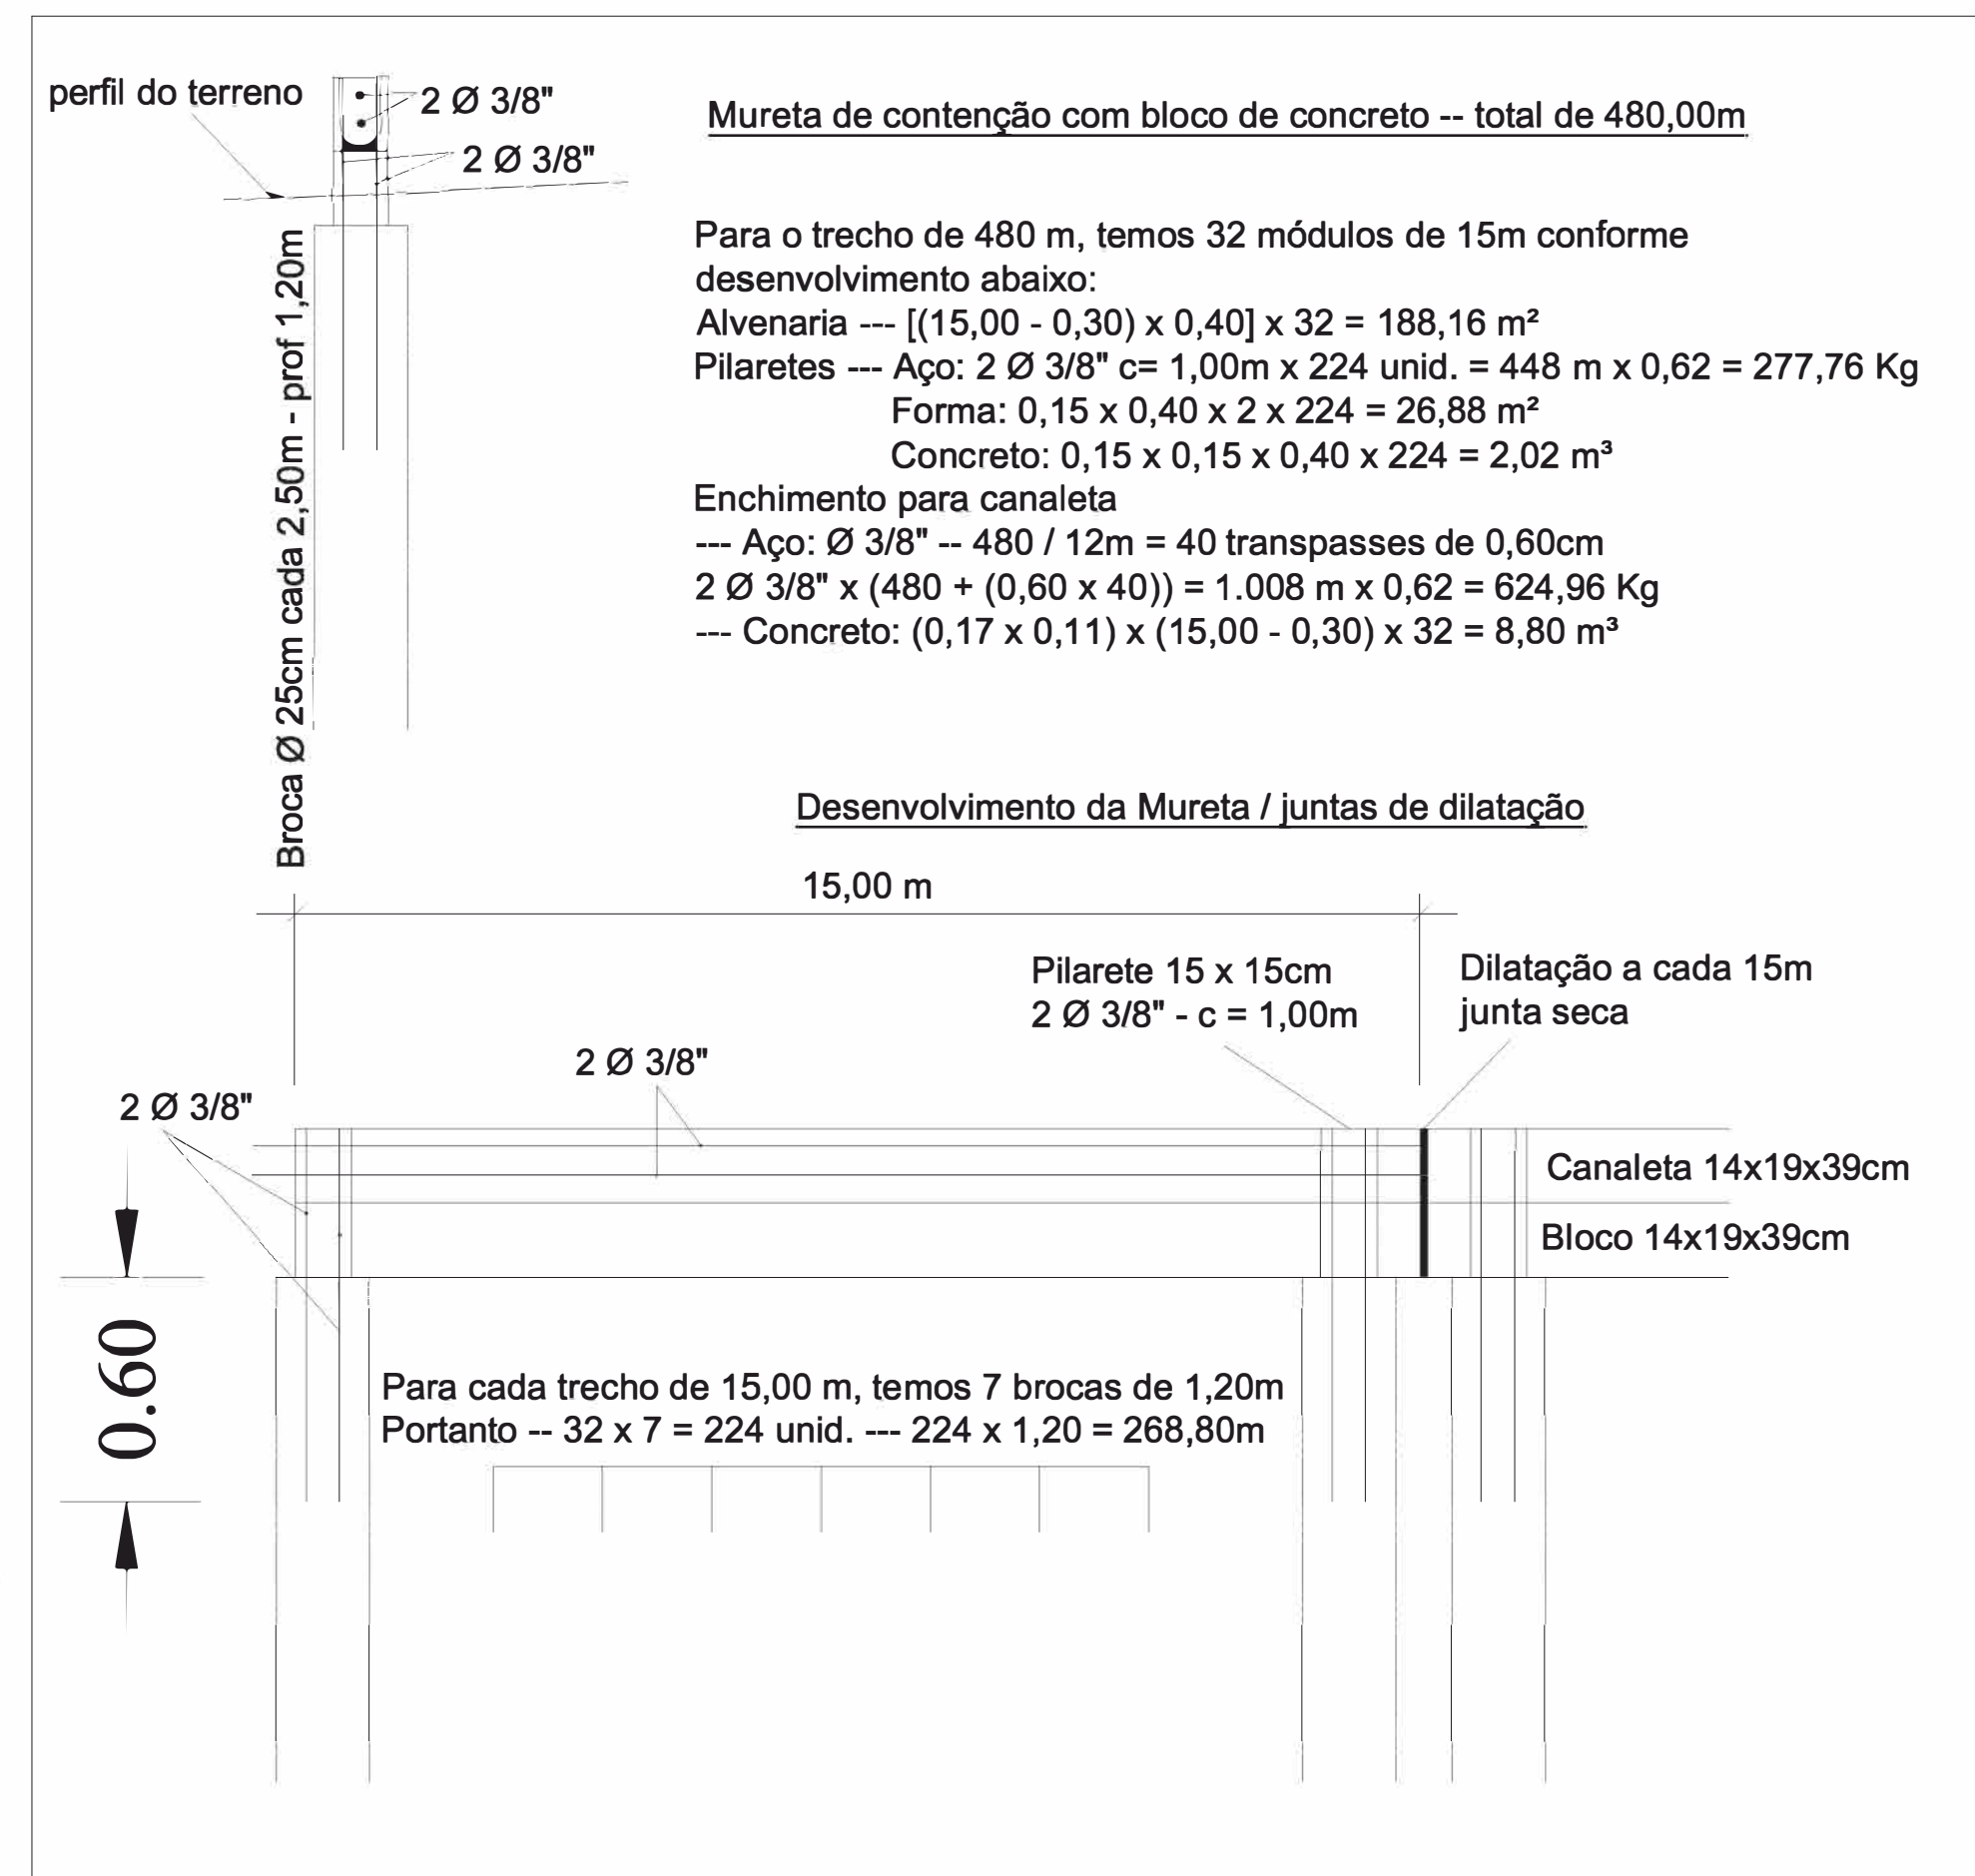

NOTAS:
01 - Projeto executado conforme croqui inicial aprovado junto ao DER e com base em levantamento planimétrico apresentado;
02 - O trecho 02 será executado com recurso do Ministério das Cidades e a passarela metálica será executada posteriormente com recurso de outro convênio;
03 - Para esse projeto, ficou determinado que: Trecho 01 - do centro até o Jd. Alvorada (trecho referente a esse projeto). Trecho 02 - Gabião e passarela metálica. Trecho 03 - do Jd. Alvorada até a vila Esperança (Contrato de repasse Caixa). 04 - A execução das obras deverá ter acompanhamento do eng. responsável pela fiscalização, que deverá fazer registros com fotos de toda a execução.

PREFEITURA MUNICIPAL DE MONTEIRO LOBATO		
Título		
IMPLANTAÇÃO DE CALÇADA VILA ESPERANÇA TRECHO 01		
Assunto / Programa		
Infraestrutura Urbana		
Local		
Rod. SP 50 - Centro até Vila Esperança		
Interessado / Proponente		
Prefeitura Municipal de Monteiro Lobato		
Estado		Data
São Paulo		21/03/2016
Escala	ÁREAS:	Revisões
indicada	Área de calçada para esse trecho --- 1056 m²	01 ----- 28/11/2017
Folha		02 -----
02/02		03 -----
Projeto e Orçamento Eng. Jônatas A. Carvalho Crea: 5061596181 / ART: 92221220160297436 / 28027230172820661		Gestor Técnico (fiscalização) Eng. William José de Faria Crea: 5063633865 / ART: 28027230172830693