
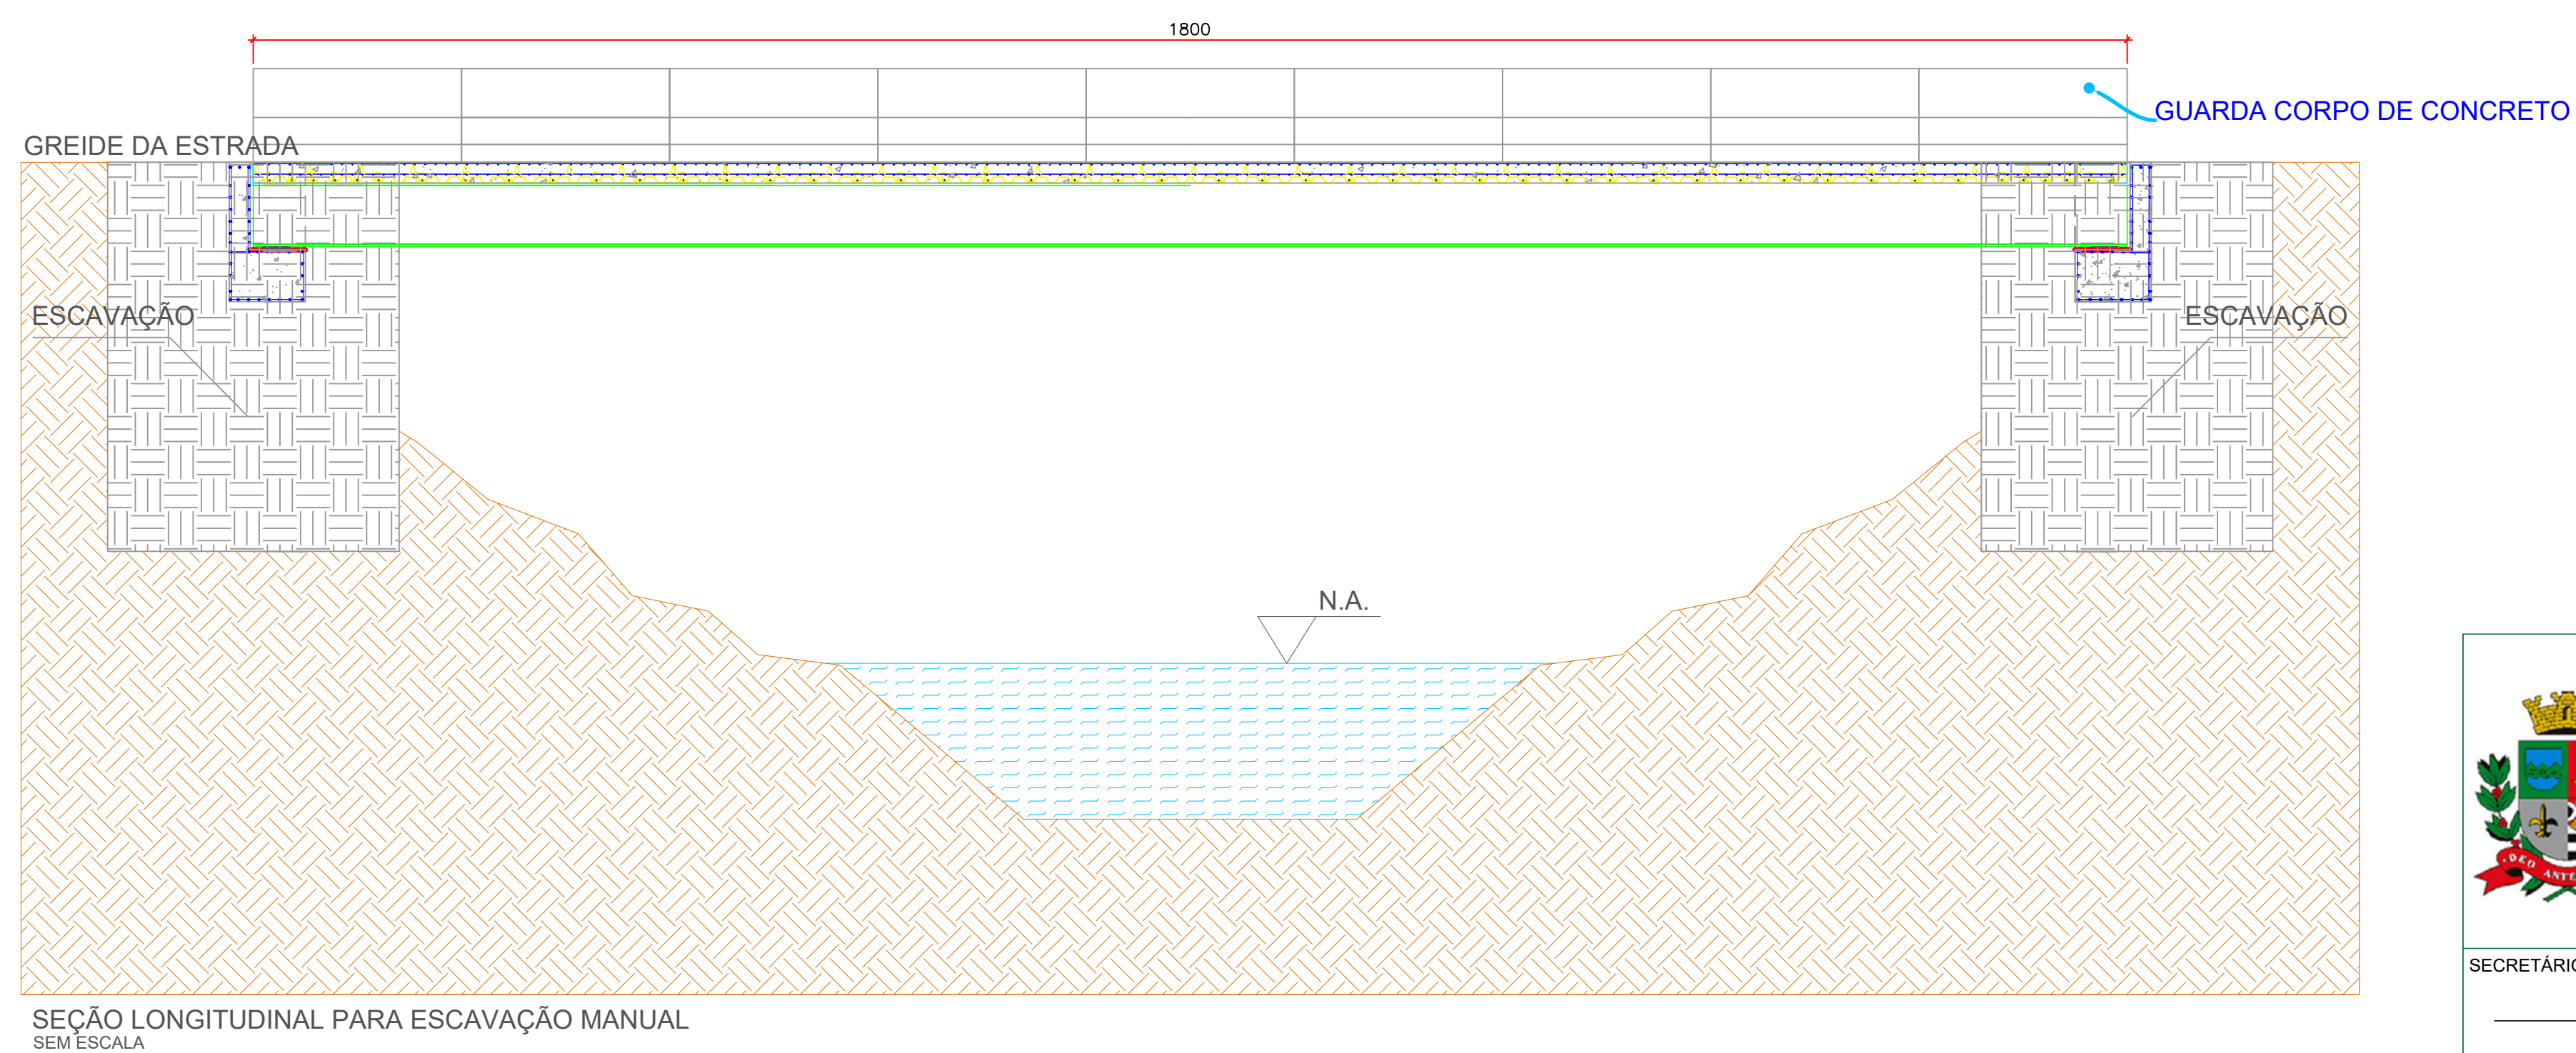


LEGENDA

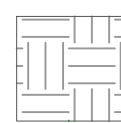

PREFEITURA MUNICIPAL DE MONTEIRO LOBATO

CONSTRUÇÃO DE PONTE MISTA
(CONCRETO ARMADO E VIGA MET.) 18,00 x 4,50m

ENDEREÇO
PONTE BEIRA RIO SOBRE O RIO FERRÃO
BAIRRO MATINADA

SECRETÁRIO DE OBRAS

SECRETÁRIO

ESCALA

INDICADAS

FOLHA

6	003
---	-----