


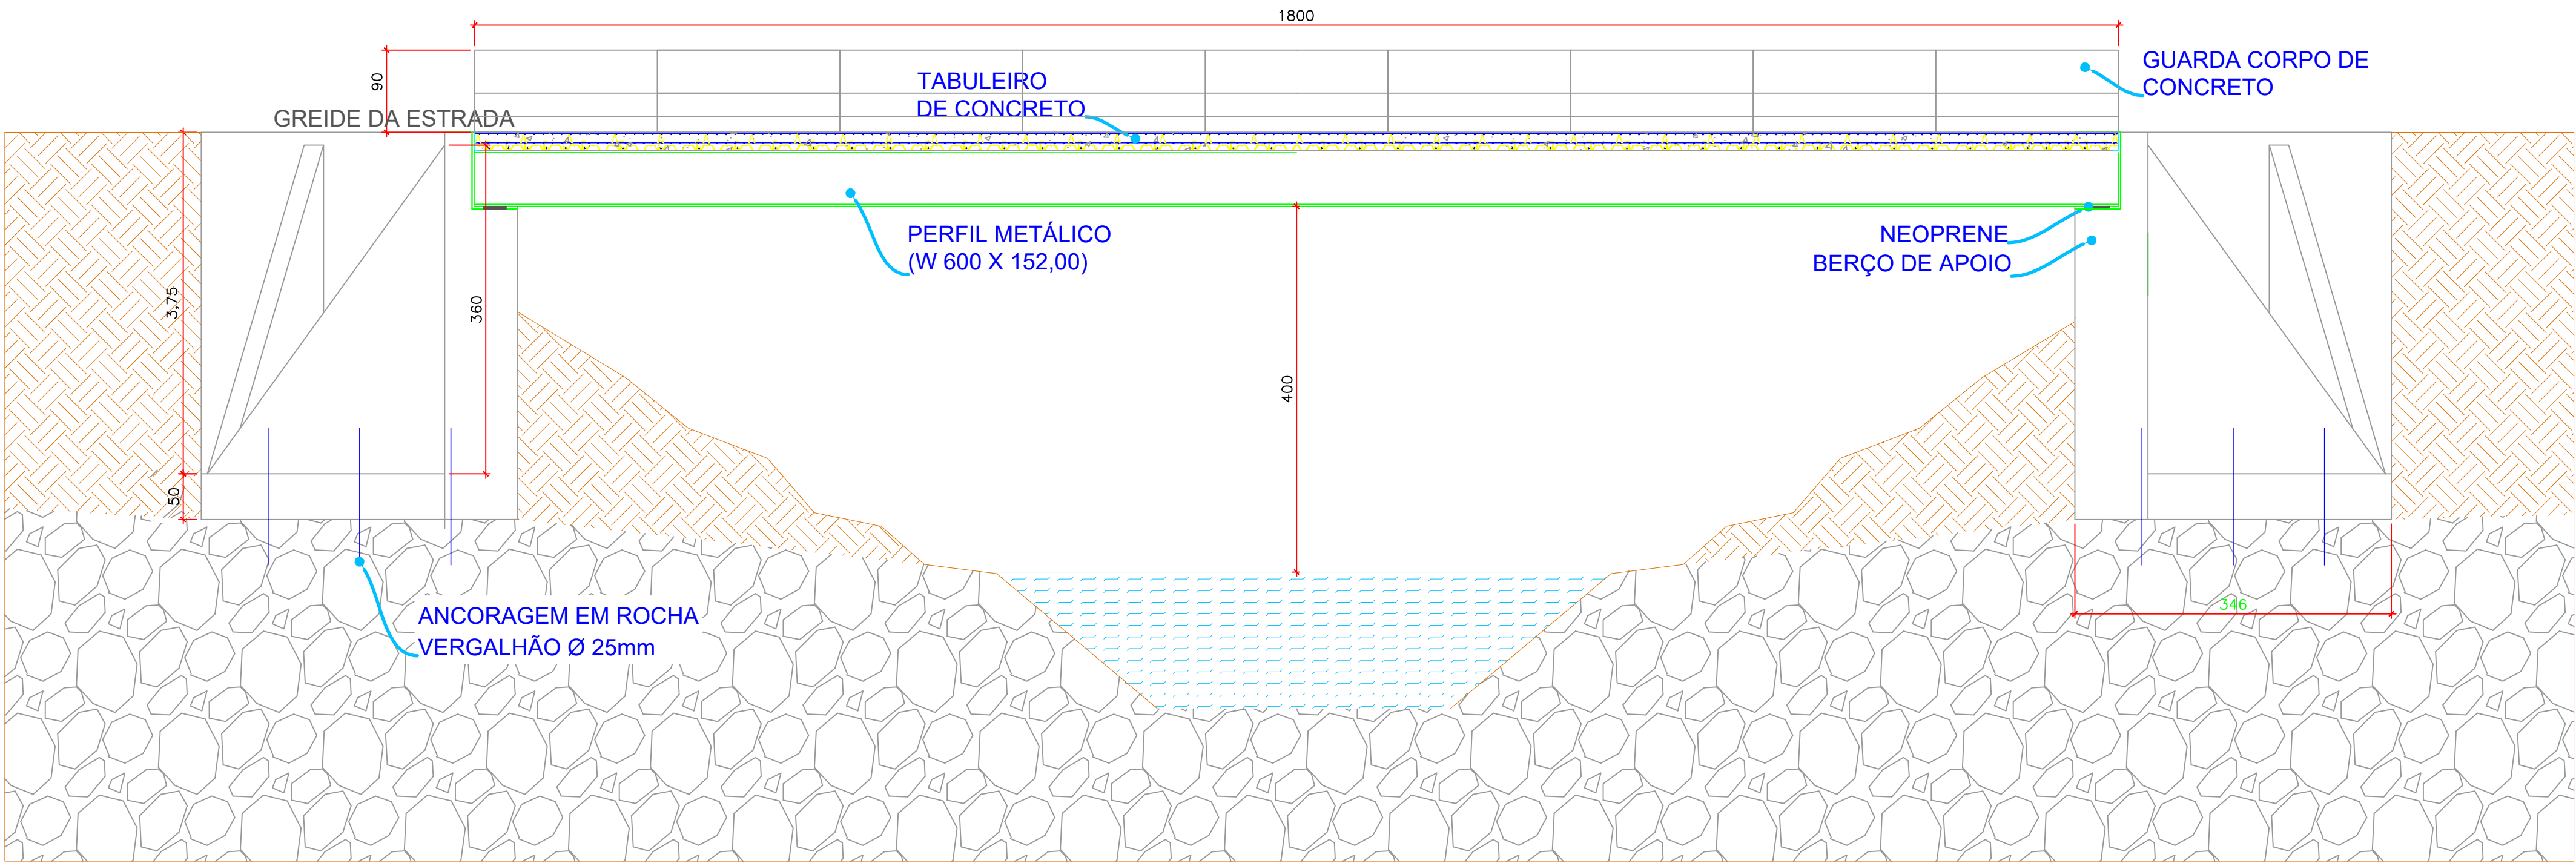


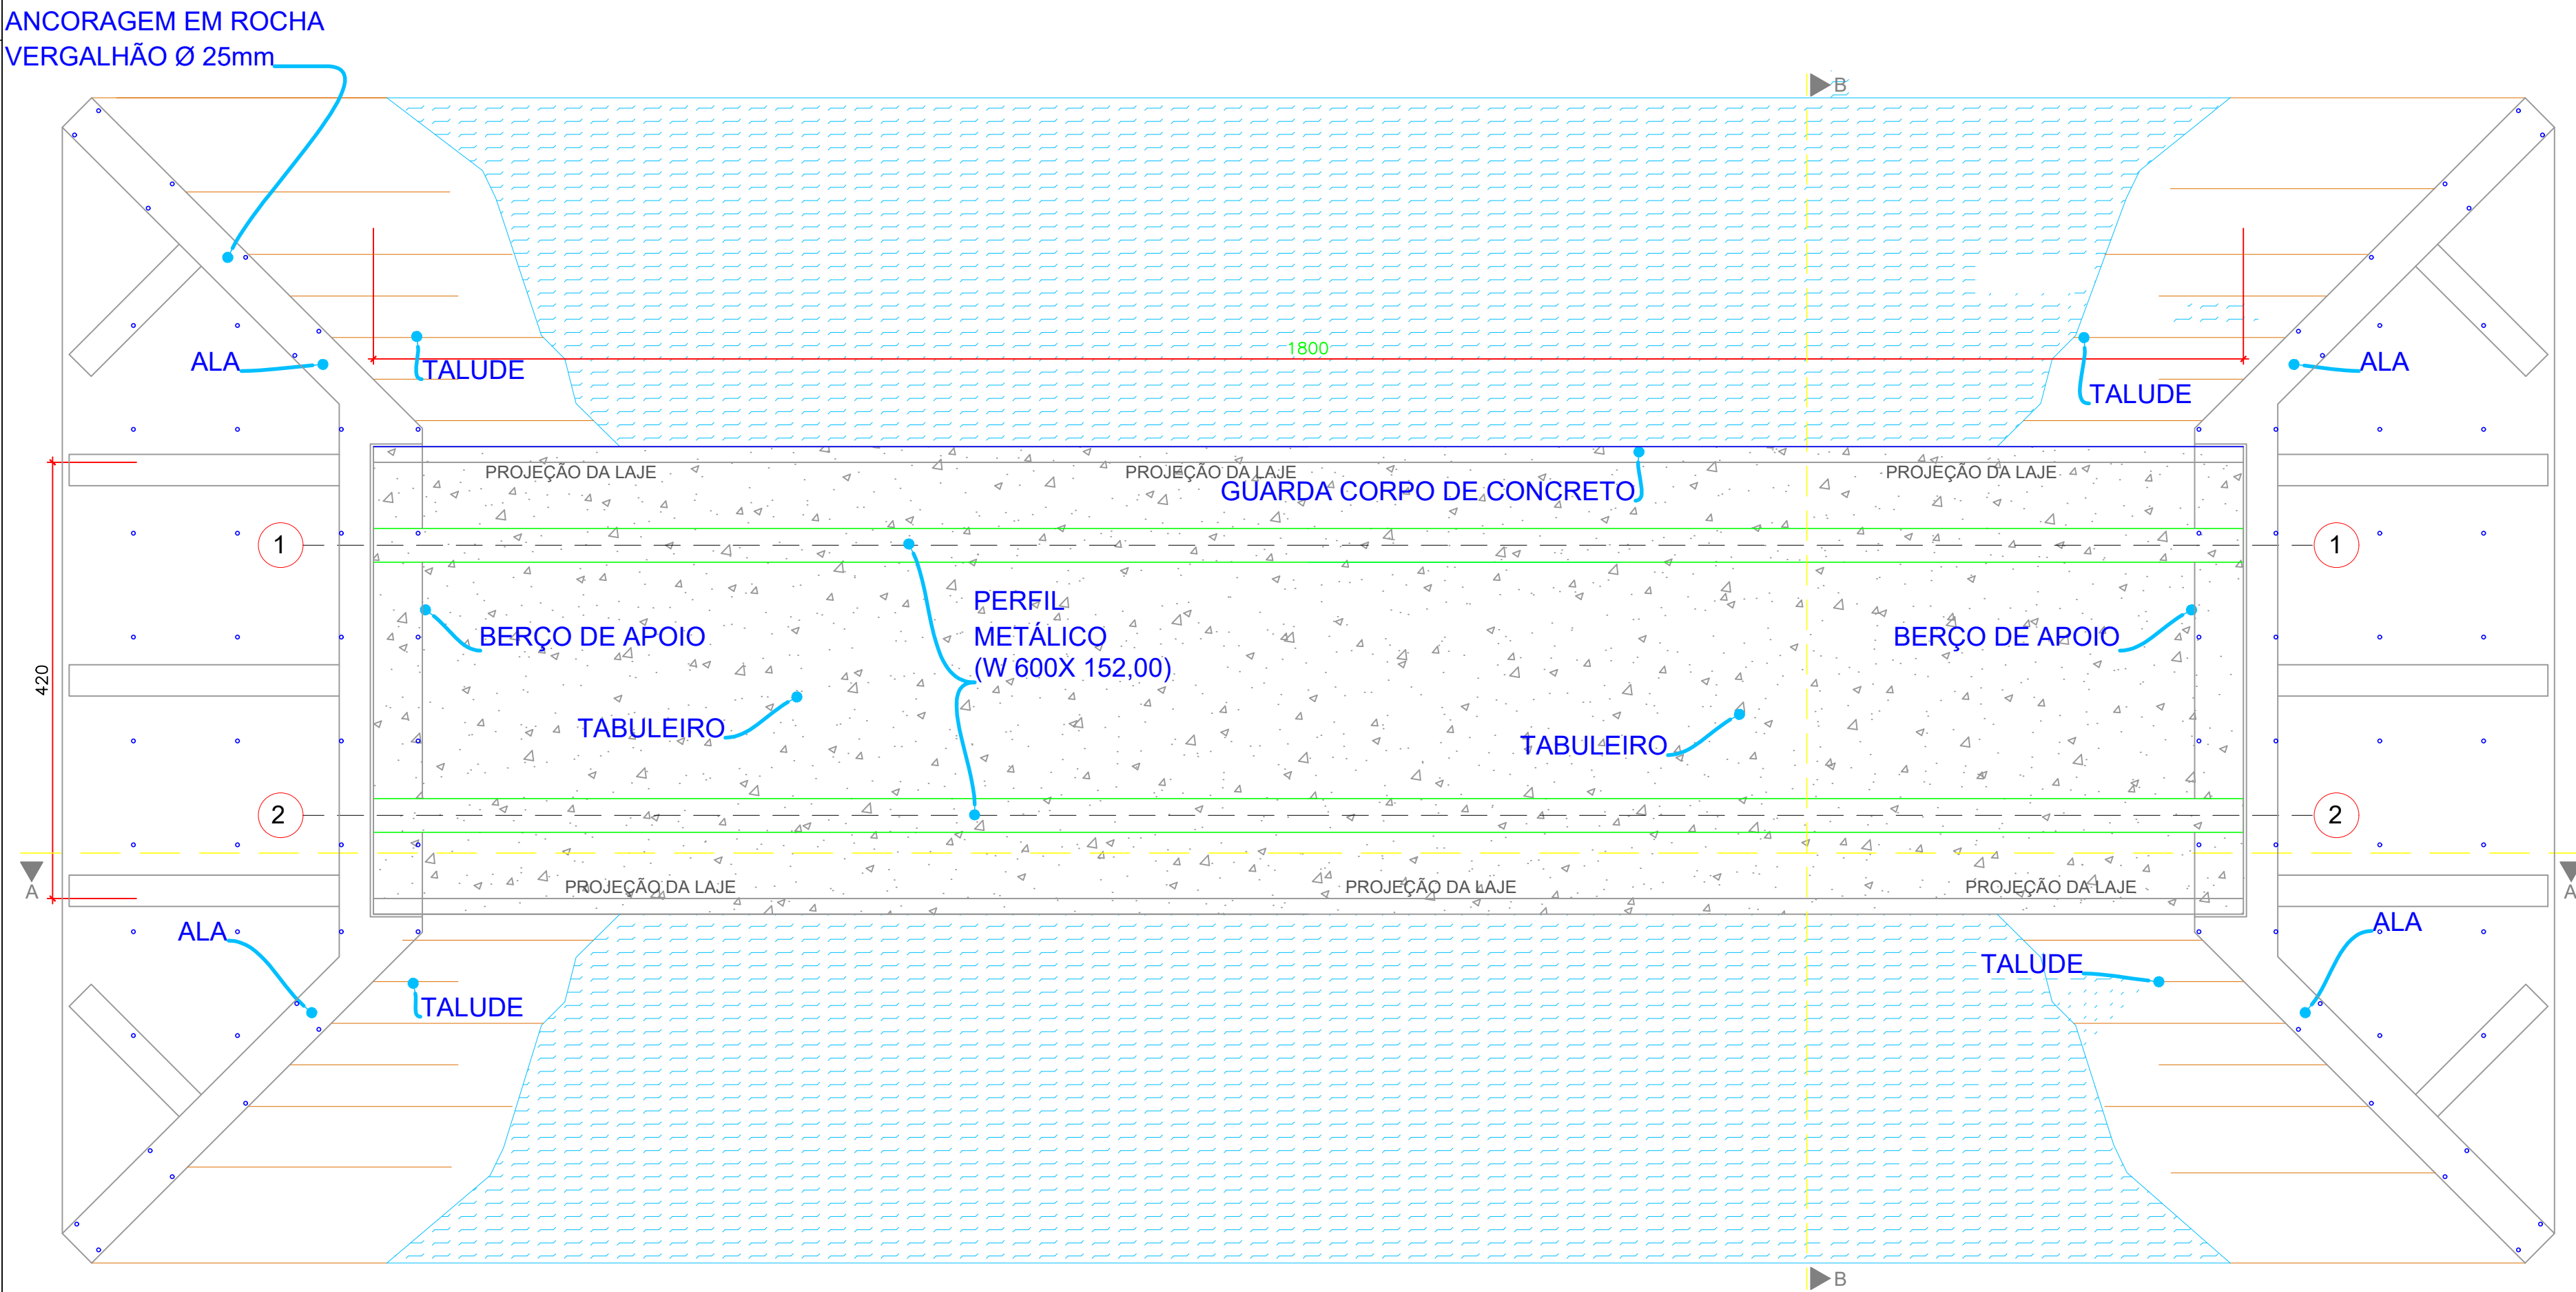

CORTE AA
ESCALA 1:50

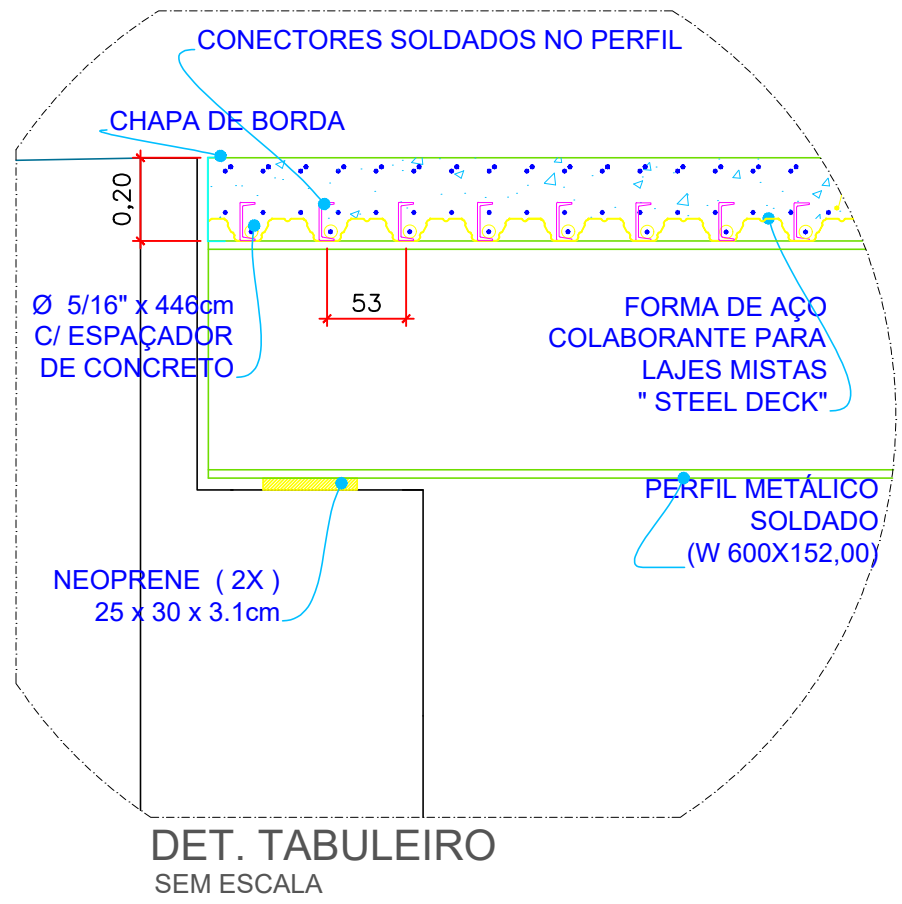

PLANTA DO TABULEIRO
ESCALA 1:50

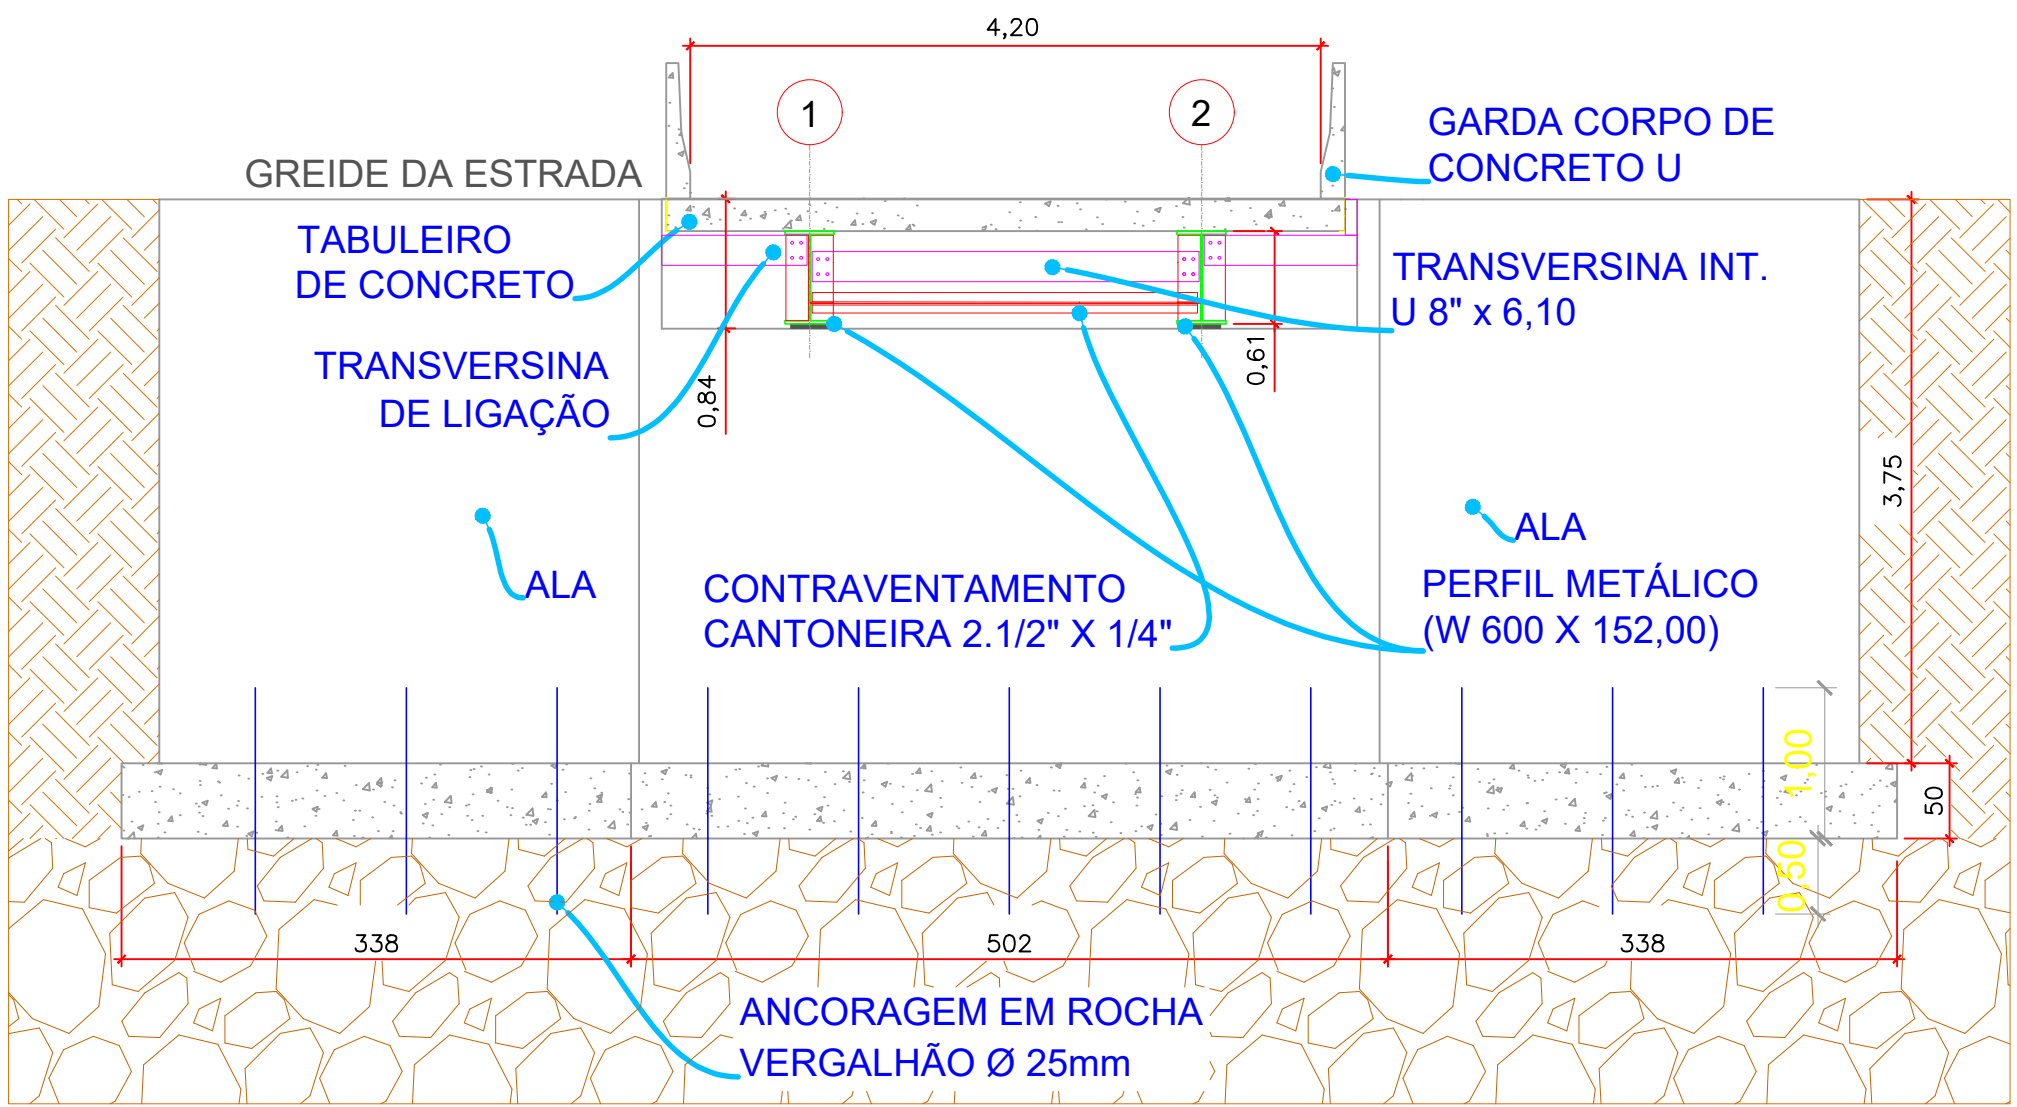

CORTE BB
ESCALA 1:50