




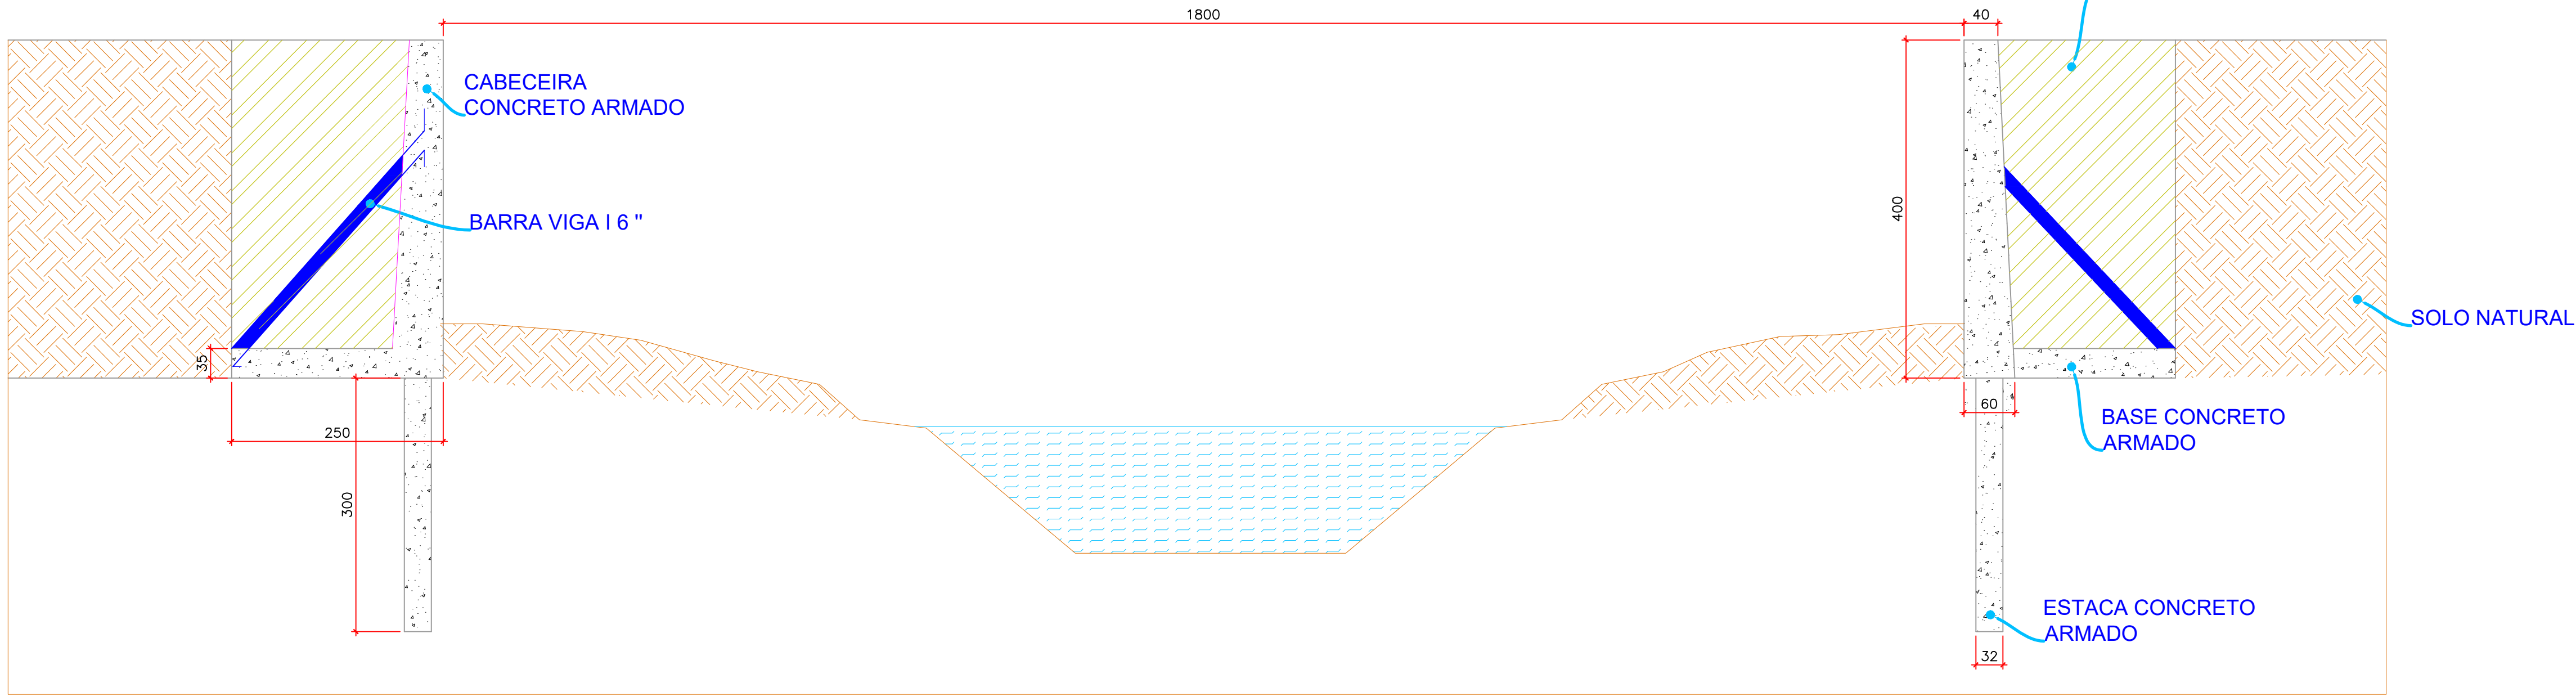

CORTE AA
ESCALA 1:50

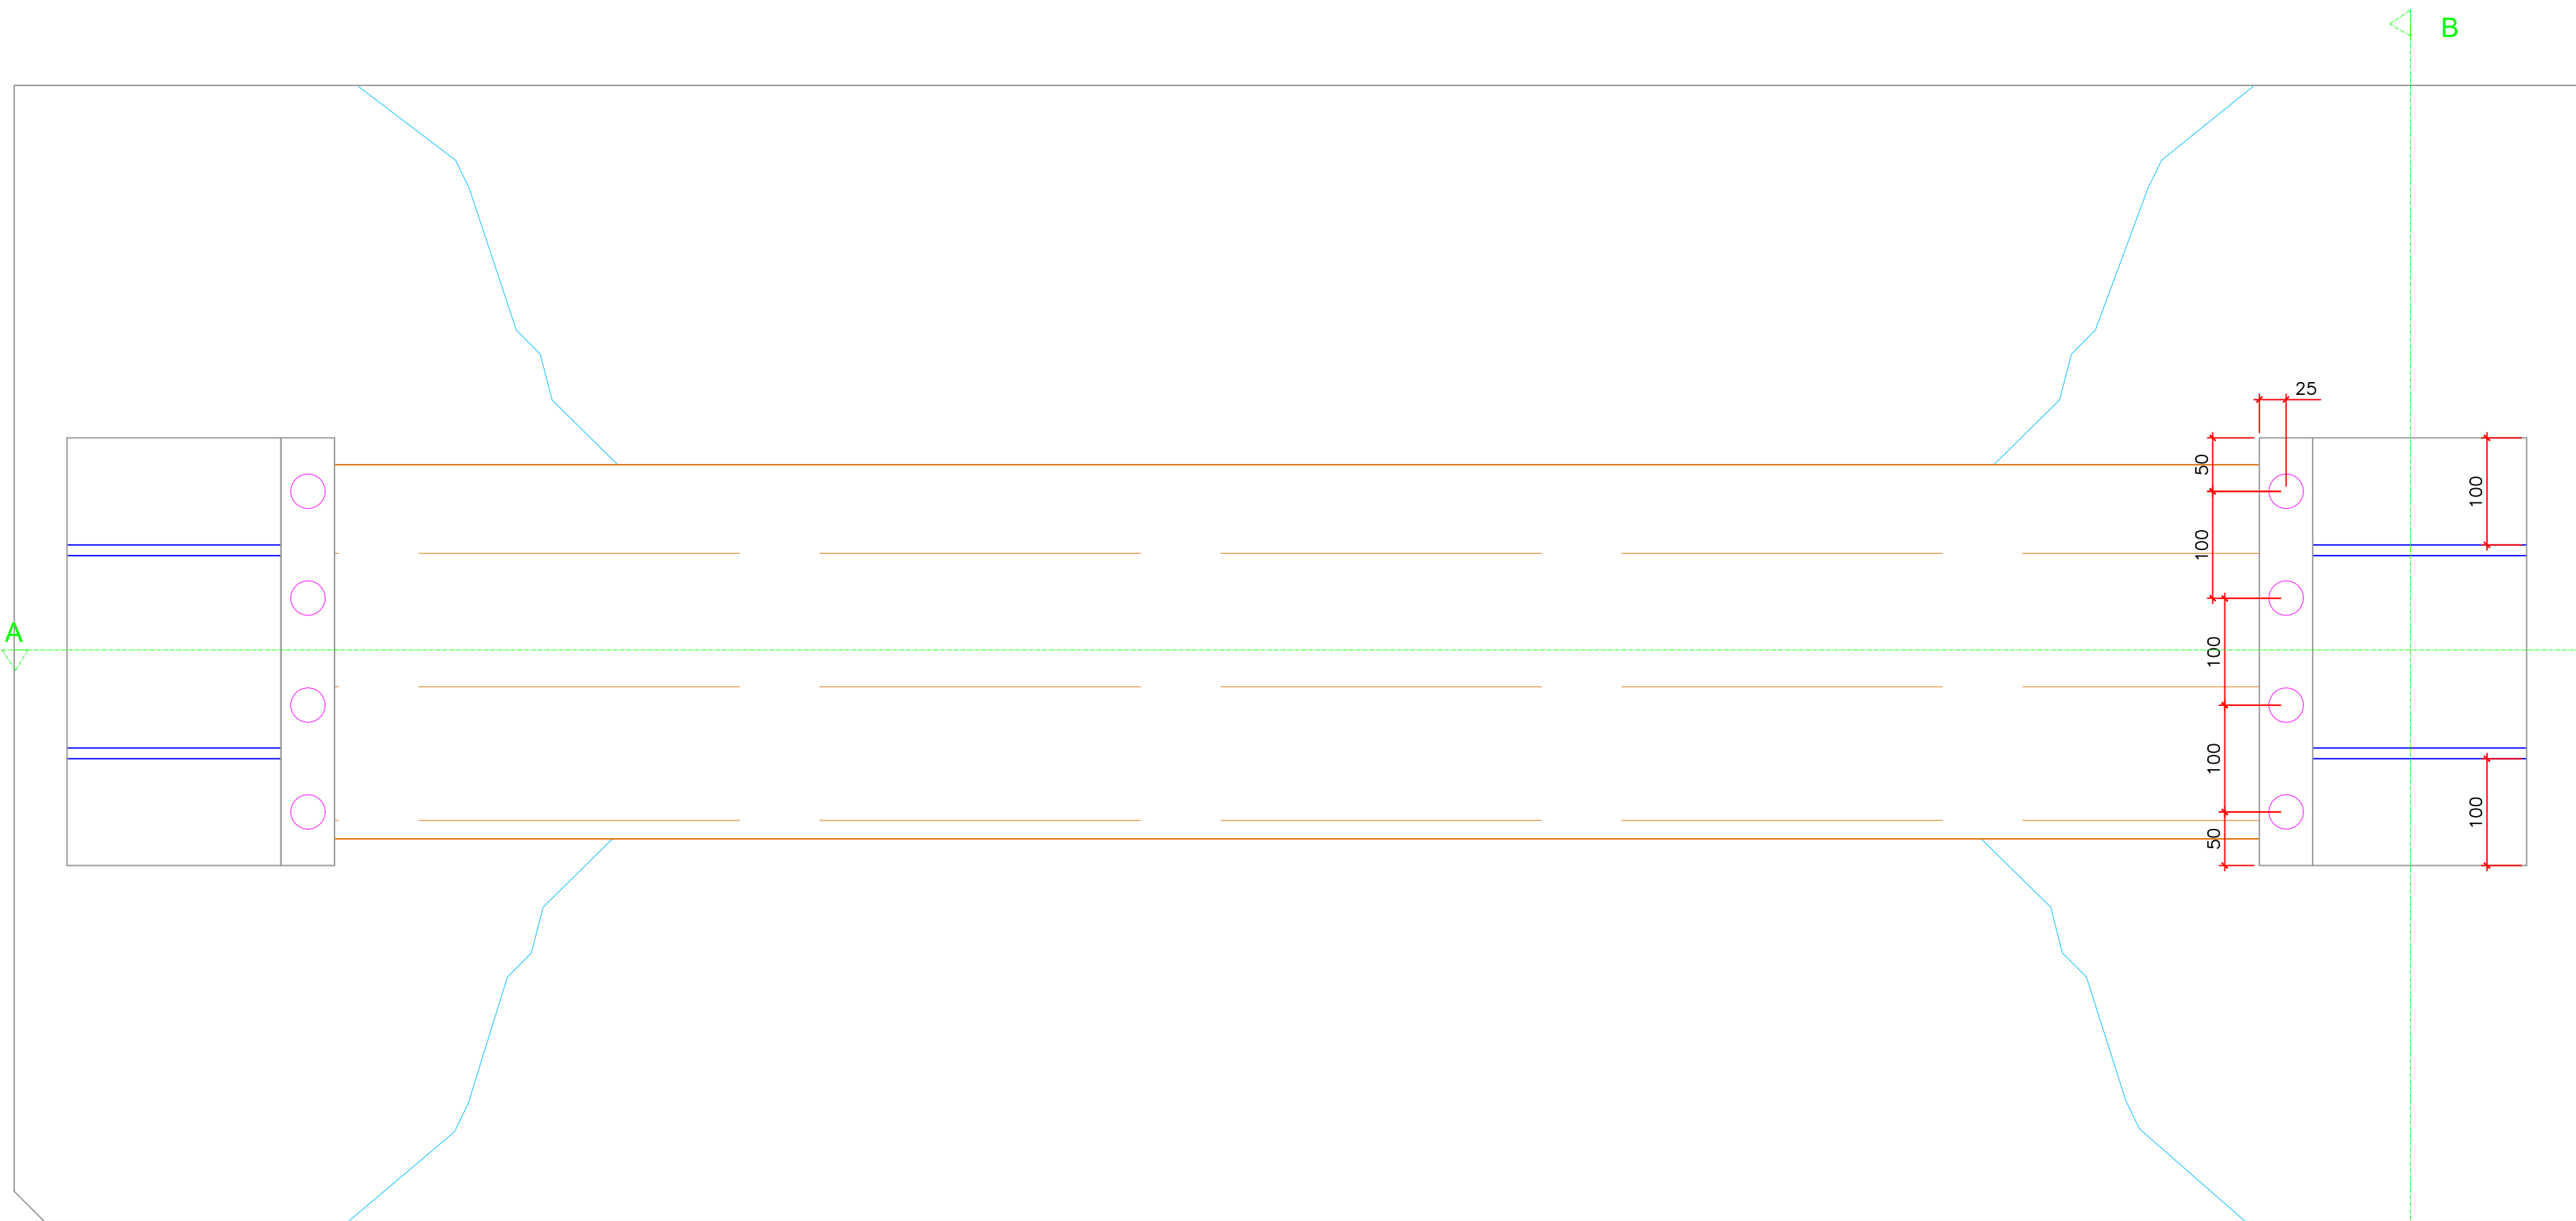

PLANTA DO TABULEIRO
ESCALA 1:50

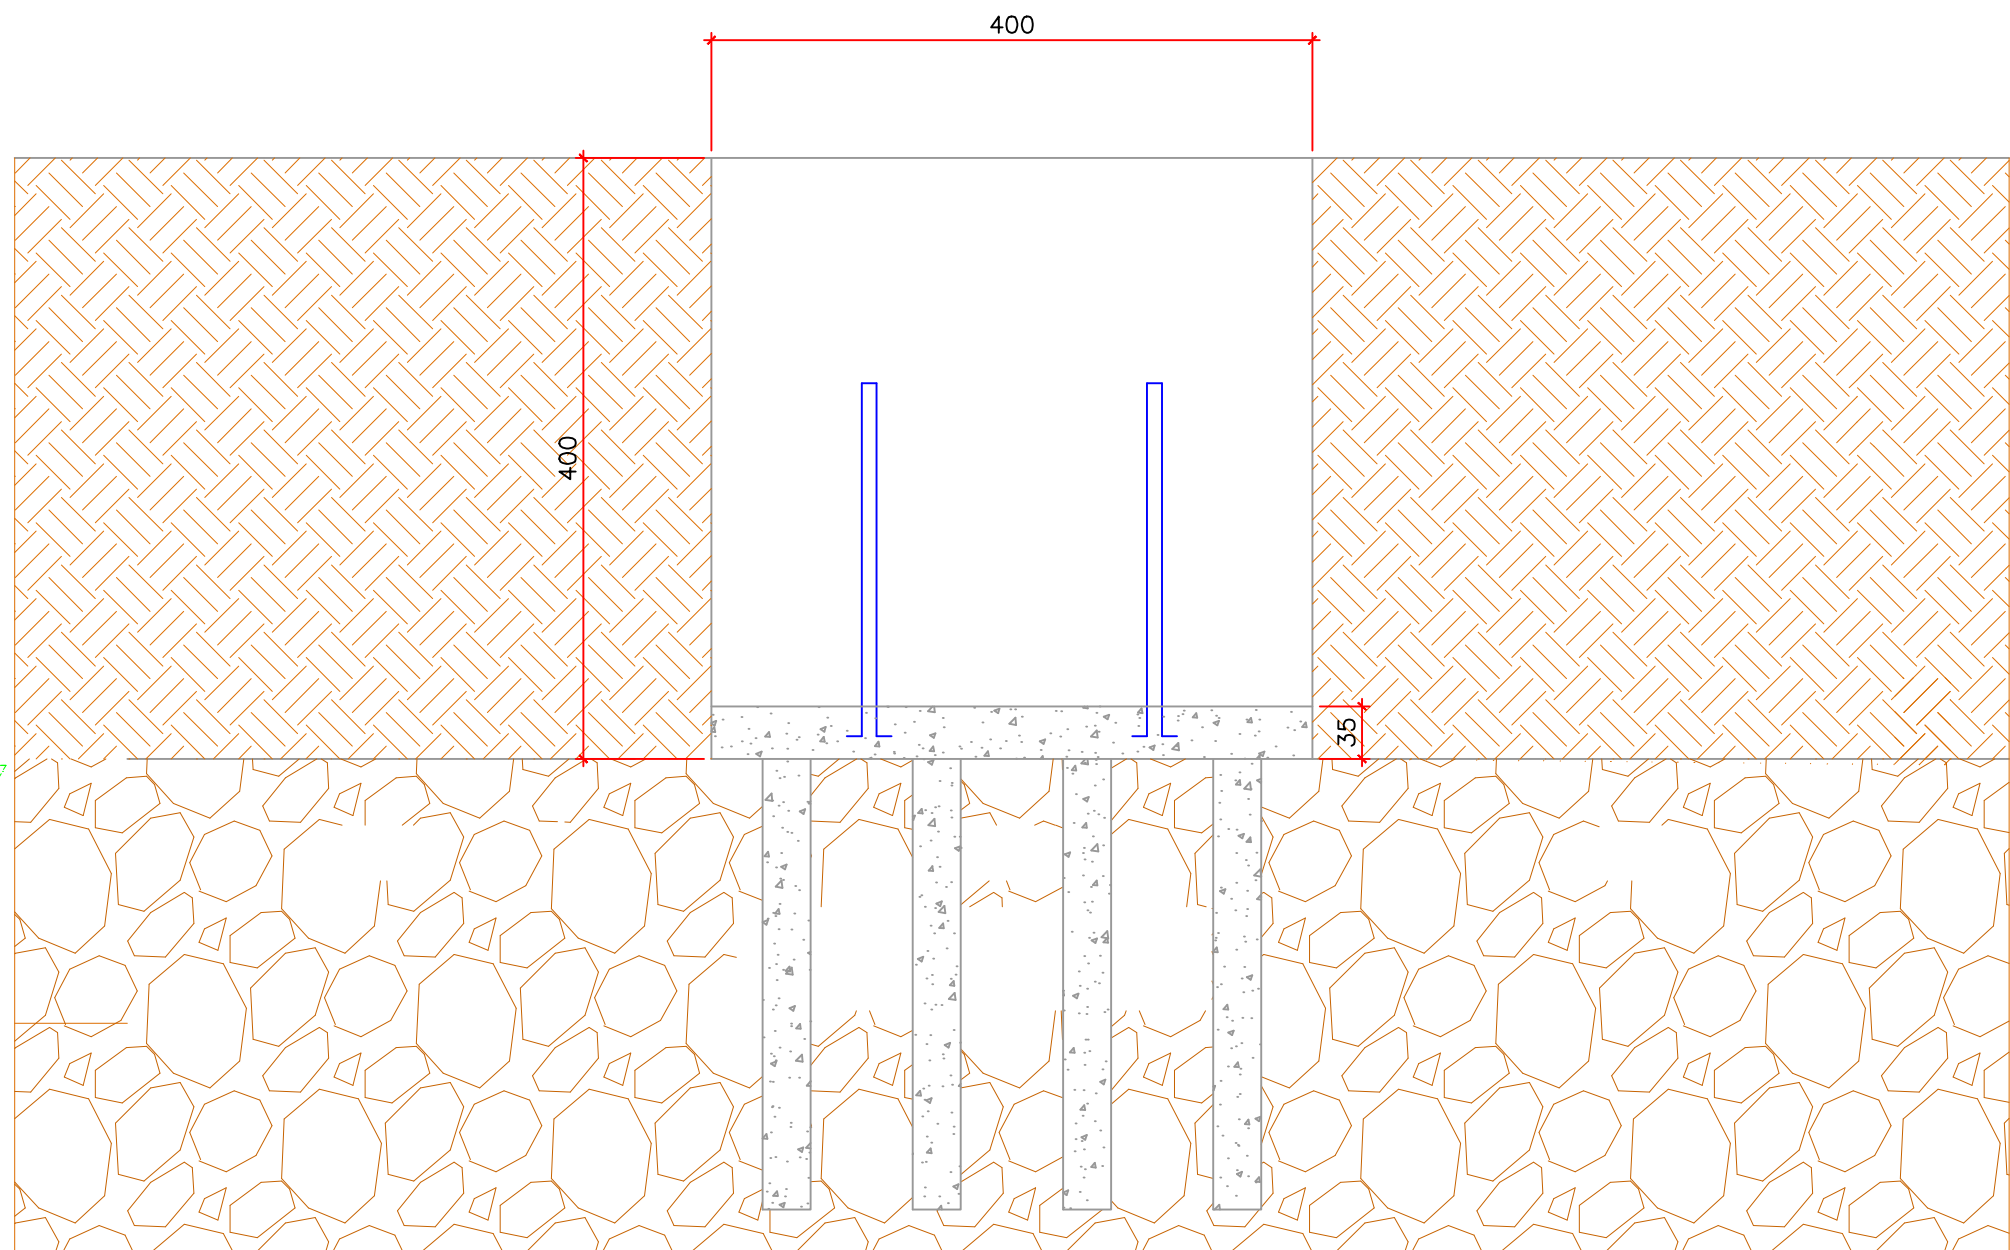

CORTE BB
ESCALA 1:50

CORTE BB



PREFEITURA MUNICIPAL DE MONTEIRO LOBATO

CONSTRUÇÃO DECABECEIRA
(CONCRETO ARMADO E VIGA MET.)

ENDEREÇO
CABECEIRA PONTE AMBROSIO DATTI
BAIRRO VARGEM ALEGRE

RESP. TECNICO

WILLIAM J. FARIA

ESCALA

INDICADAS

FOLHA

001