



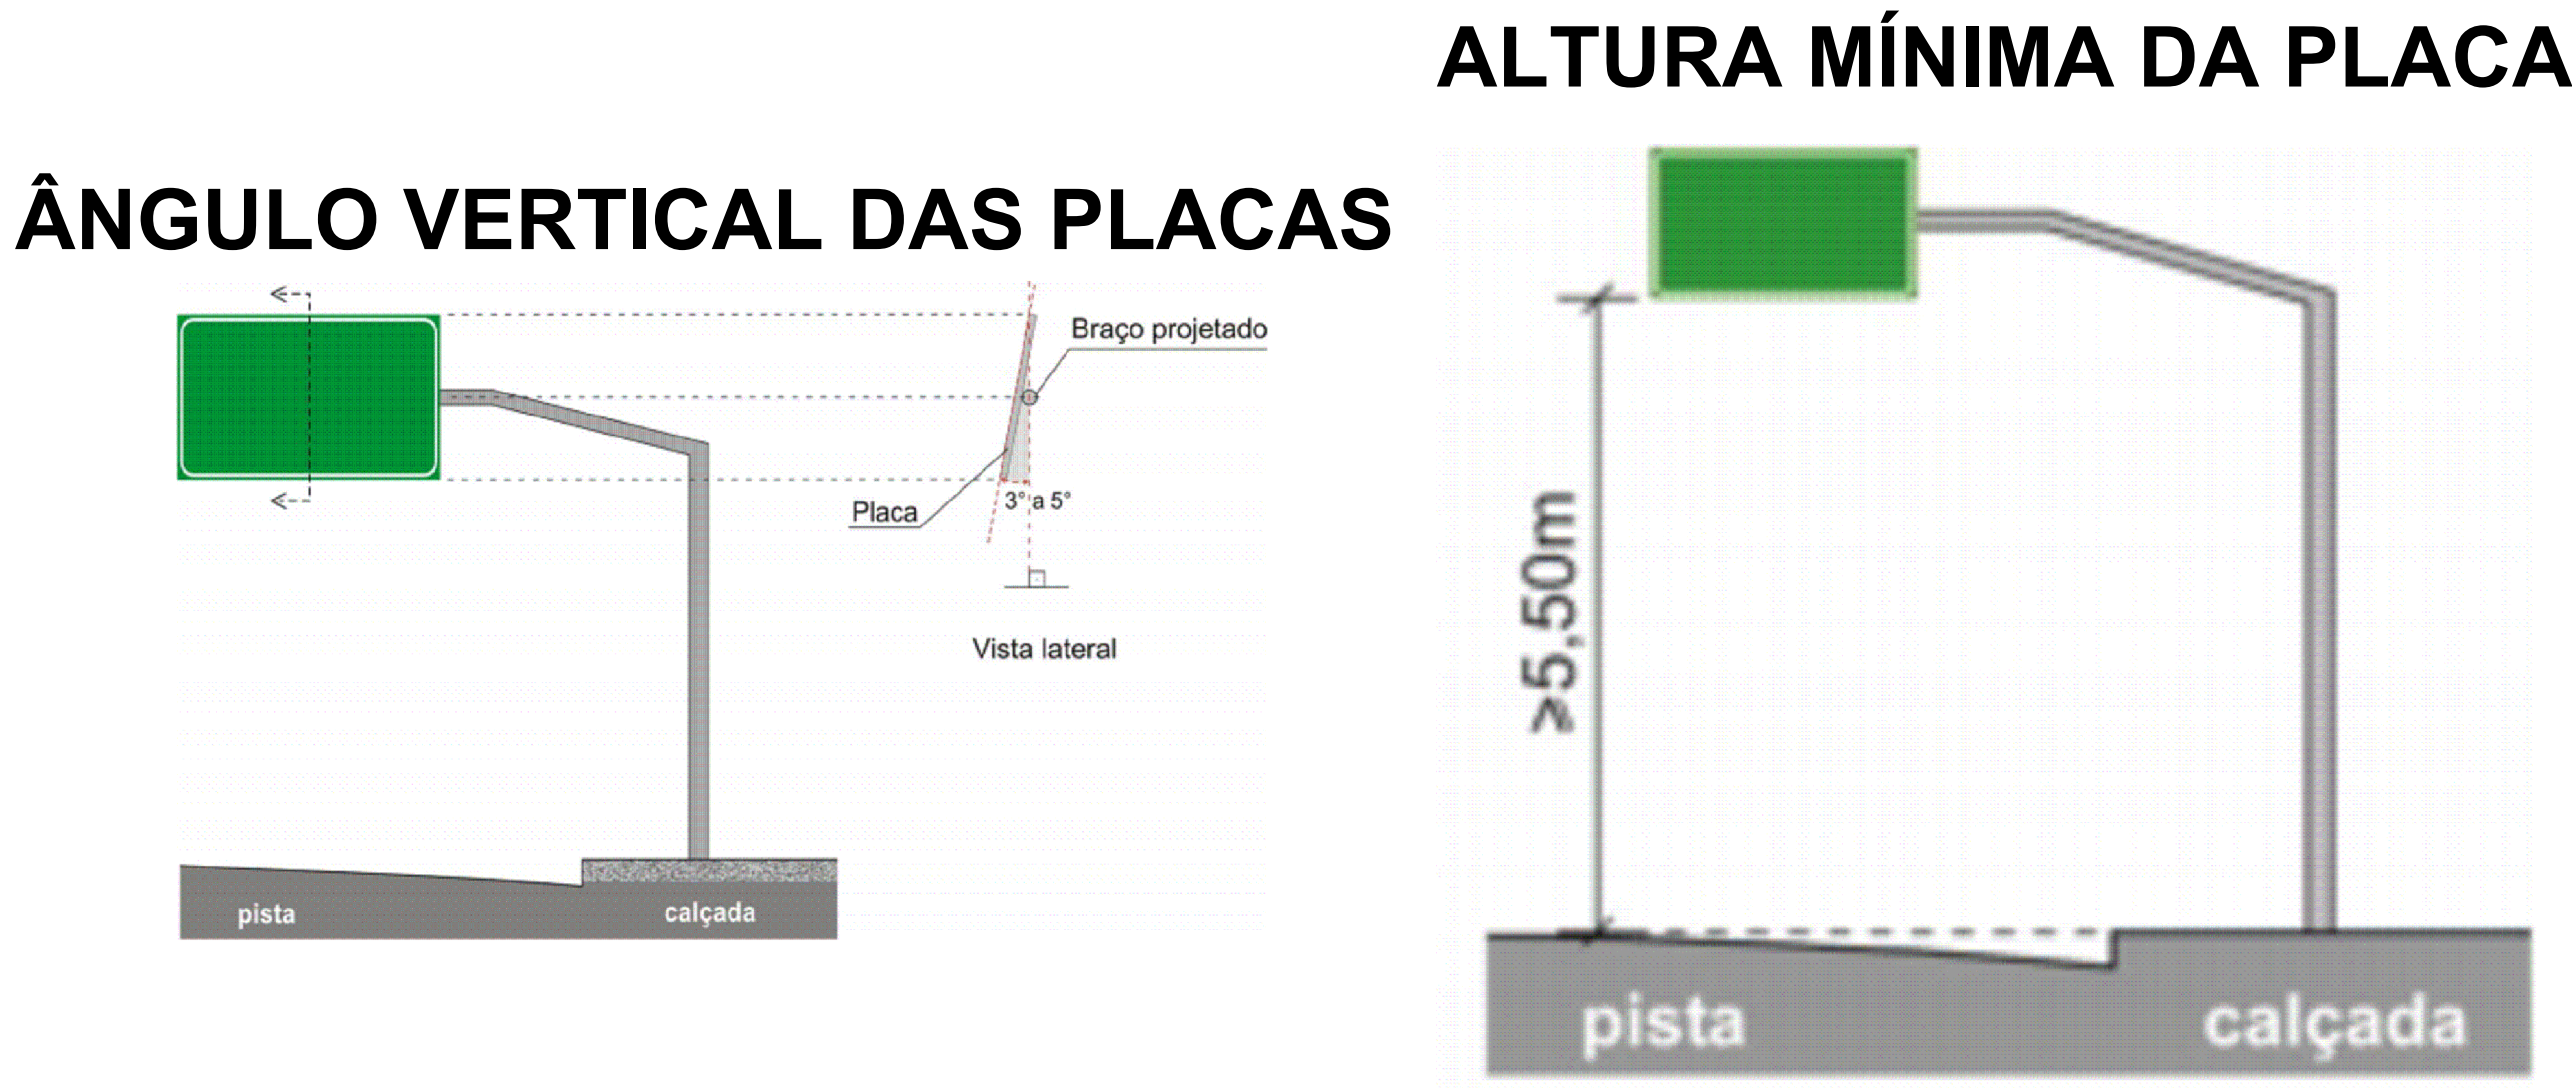


DISTÂNCIA COM RELAÇÃO A GUIA

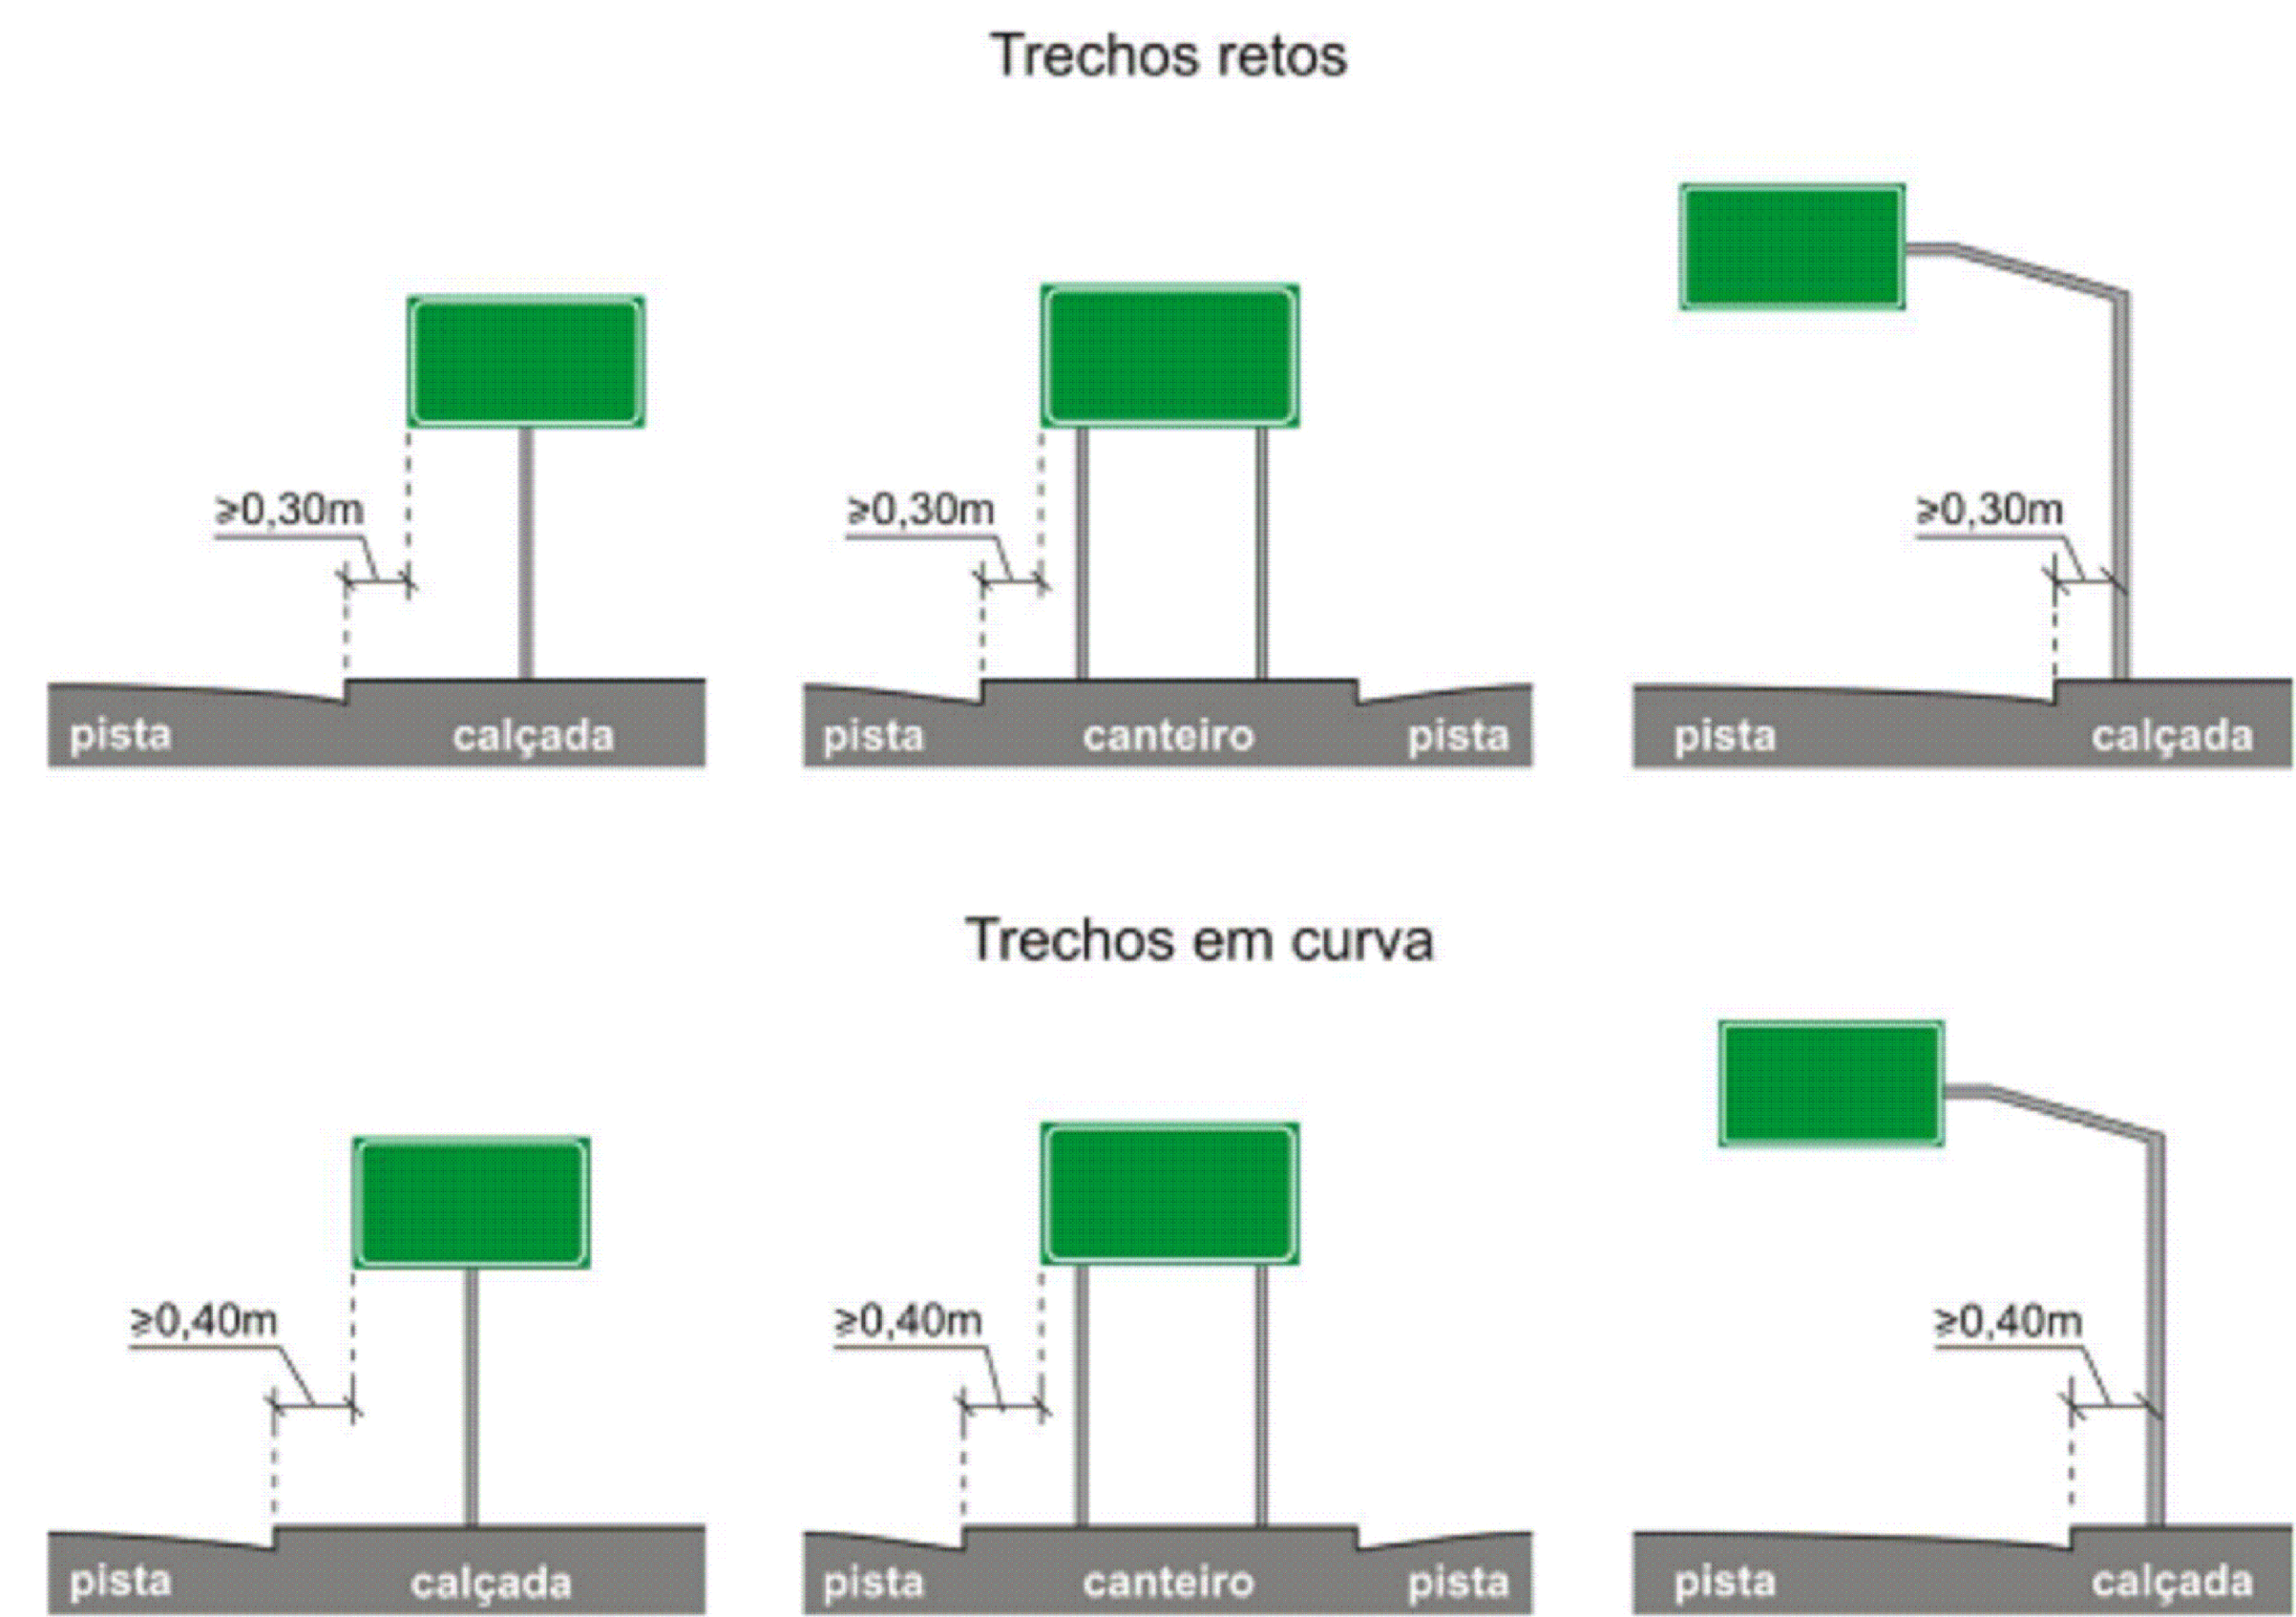

PERFIL ESQUEMÁTICO -
INSTALAÇÃO DE PLACAS (MOTORISTAS)
SEM ESC. (IMAGENS ILUSTRATIVAS PARA INSTRUÇÃO DE
INSTALAÇÃO)

*O PROJETO EXECUTIVO DAS PLACAS DEVERÁ CONSULTAR GUIA DE SINALIZAÇÃO DE TRÂNSITO (CONTRAN) E GUIA BRASILEIRO DE SINALIZAÇÃO TURÍSTICA.

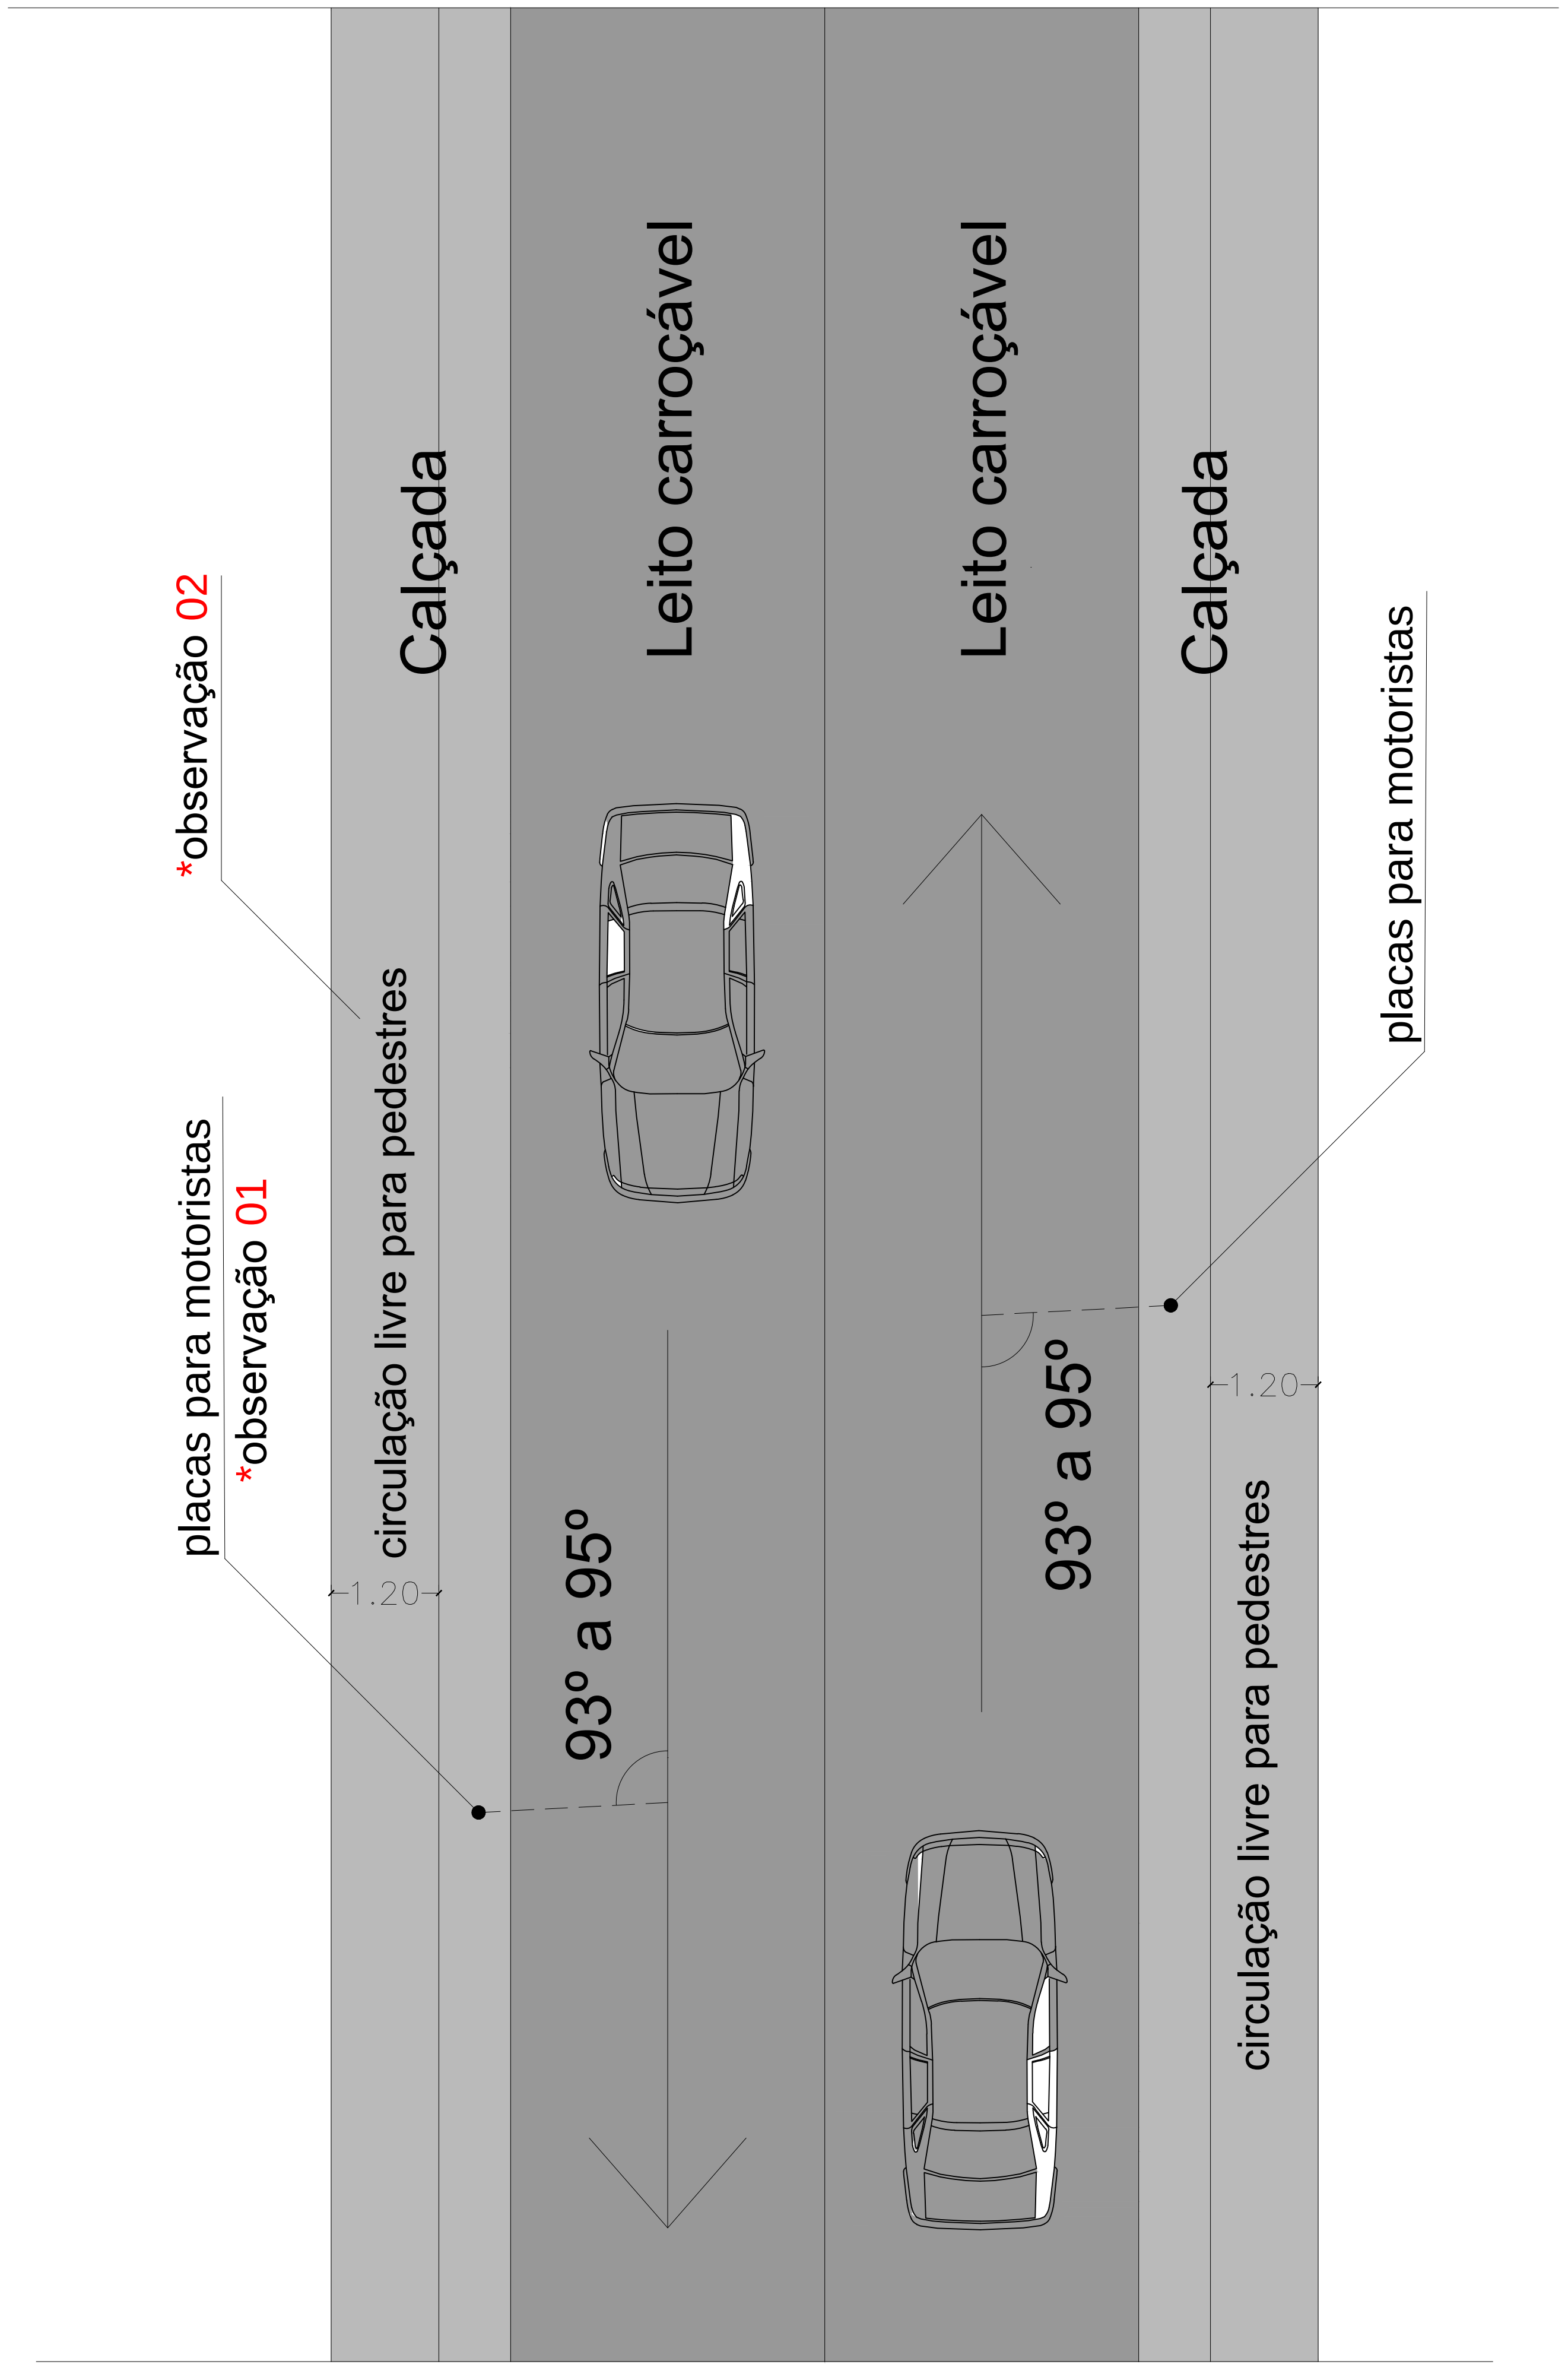

PERFIL ESQUEMÁTICO -
INSTALAÇÃO DE PLACAS (MOTORISTAS)
ESC. 1:50

*OBSERVAÇÕES:

- 01 As placas devem ser colocadas na posição vertical, fazendo um ângulo de 93° a 95° em relação ao fluxo de tráfego, voltadas para o lado externo da via, conforme mostrado no perfil esquemático, com objetivo de assegurar boa visibilidade e legibilidade das mensagens, evitando o reflexo especular que pode ocorrer com a incidência de luz dos faróis ou de raios solares sobre a placa.
- 02 As placas devem ser implantadas próximas as guias da calçada, em local adequado que permita a livre circulação de pedestres com dimensão transversal do passeio mínima de 1,20M, garantindo a acessibilidade universal (garantida pela NBR 9050). Quando não houver a possibilidade de se respeitar a circulação mínima em uma determinada via, na qual serão implantadas as placas, as mesma deverão ser instaladas em locais estratégicos que ofereçam o máximo de circulação livre para pedestres e/ou em locais onde seja possível o alargamento das calçadas numa possível e futura obra urbanística a fim de promover acessibilidade universal e segurança para pedestres. Deverão, ainda, ser instaladas sempre à direita do sentido do fluxo de veículos, exceto quando for impossível, pelas razões já mencionadas ou algum outro caso específico. Deve-se locar os postes com precisão a fim de evitar interferências visuais (árvores, painéis, abrigos de ônibus,etc.) Os suportes devem ser dimensionados e fixados de modo a suportar as cargas próprias das placas e os esforços resultantes da ação do vento, garantindo sua correta posição e de modo a manter permanentemente as placas em sua correta posição, evitando que sejam giradas ou deslocadas. Para fixação da placa ao suporte, devem ser usados elementos fixadores adequados, de forma a impedir a sua soltura ou deslocamento.
- 03 A sinalização por placas/postes indicativos de direção e distância e os totens indicativos de atrativo turístico e interpretativos, assim como a sinalização de trânsito turística, deve seguir exigências do CONTRAN e do Guia Brasileiro de Sinalização Turística como: dimensões das placas, postes e totens, cores padrão, tamanho de legenda e pictograma adequados, altura mínima da borda inferior das placas com relação a calçada e recuo mínimo da borda lateral das placas em relação a guia. Para outros detalhes, consultar os manuais indicados acima.



PLACA DE OBRA
ESC. 1:25

*O conteúdo da placa é apenas ilustrativo e as duas placas devem ser instaladas individualmente, seguindo a distância - entre uma e outra - indicada.

TIPOS DE PLACAS UTILIZADAS



TIPOLOGIA ESCOLHIDA*03
PLACAS E TOTENS (PEDESTRES)



POSTES COM MINI-PLACAS DE AÇO GALVANIZADO

TOTENS (ESTRUTURA METÁLICA, CHAPAS DE PVC EXPANDIDO REVESTIDO COM ADESIVO VINÍLICO)