

OBJETO DO PROJETO				
Logradouro: Terezinha Marques		Loteamento:		
Cidade: Monteiro Lobato		Estado: SP		
medidas em metro				
trecho	serviço a executar	Comprimento	Largura	Área m²
1	reforço de superfície (recapeamento)	111,80	7,0	782,60

OBJETO DO PROJETO				
Logradouro: Valter Gonçalves de Oliveira		Loteamento:		
Cidade: Monteiro Lobato		Estado: SP		
medidas em metro				
trecho	serviço a executar	Comprimento	Largura	Área m²
1	reforço de superfície (recapeamento)	49,00	6,0	294,00

OBJETO DO PROJETO				
Logradouro: Jorge da Silva		Loteamento:		
Cidade: Monteiro Lobato		Estado: SP		
medidas em metro				
trecho	serviço a executar	Comprimento	Largura	Área m²
1	reforço de superfície (recapeamento)	50,50	6,0	303,00

Valter Gonçalves de Oliveira	
Coordenada UTM primeira estaca X= 414198,151 y= 7462582,137	
trecho 1	
ESTACAS	distância (m)
E0-E1	20 m
E1-E2	20 m
E2-E2+9,00	9,00 m
TOTAL	49,00 m


Terezinha Marques	
Coordenada UTM primeira estaca X= 413960,323 y= 7461236,598	
trecho 1	
ESTACAS	distância (m)
E0-E1	20 m
E1-E2	20 m
E2-E3	20 m
E3-E4	20 m
E4-E5	20 m
E5-E5+11,80	11,80 m
TOTAL	111,80 m

Jorge da Silva	
Coordenada UTM primeira estaca X= 414239,353 y= 7462624,519	
trecho 1	
ESTACAS	distância (m)
E0-E1	20 m
E1-E2	20 m
E2-E2+10,50	10,50 m
TOTAL	50,50 m

Notas:


Legenda	
	Área a recapear
	Área a recuperar sub-leito
	E1 Posicionamento das estacas
	Alinhamento Principal
	Guias e Sarjetas

1 - Detalhe recuperação sub-leito

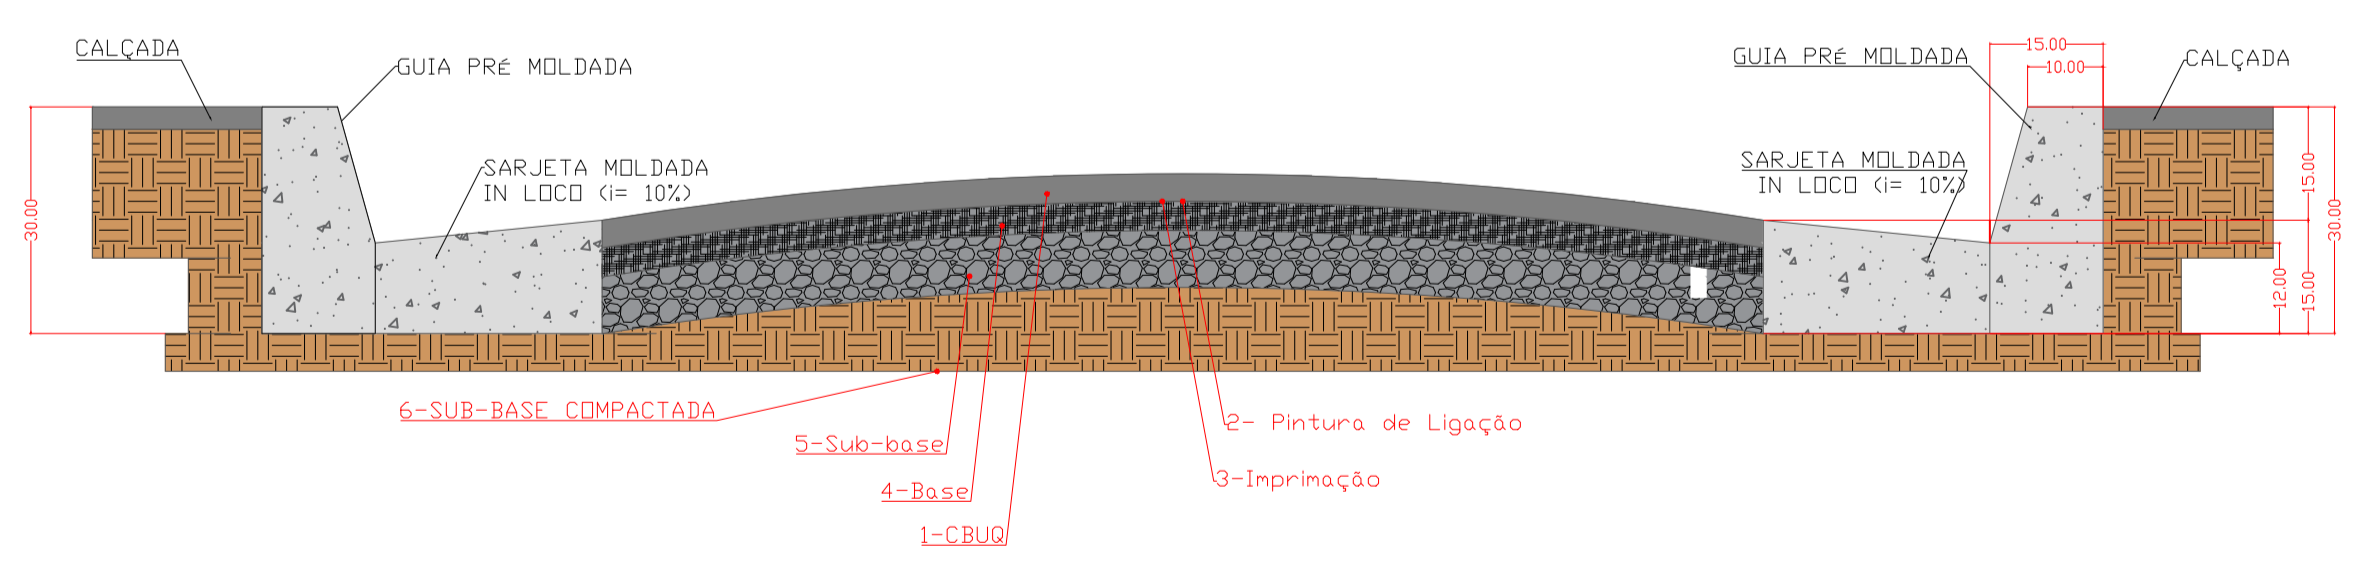


camada	discriminação	material	Espessura
1	Concreto Betuminoso Usinado a quente	CBUQ	-----
2	Pintura de Ligação	Emulsão Asfáltica	-----
3	Imprimação	Asfalto Diluído	-----
4	Base estabilizada granulometricamente	Brita graduada	-----
5	Sub-base estabilizada granulometricamente	Macadame Seco	-----
6	Regularização do subleito	Solo Local	-----

2 - Detalhe recapeamento

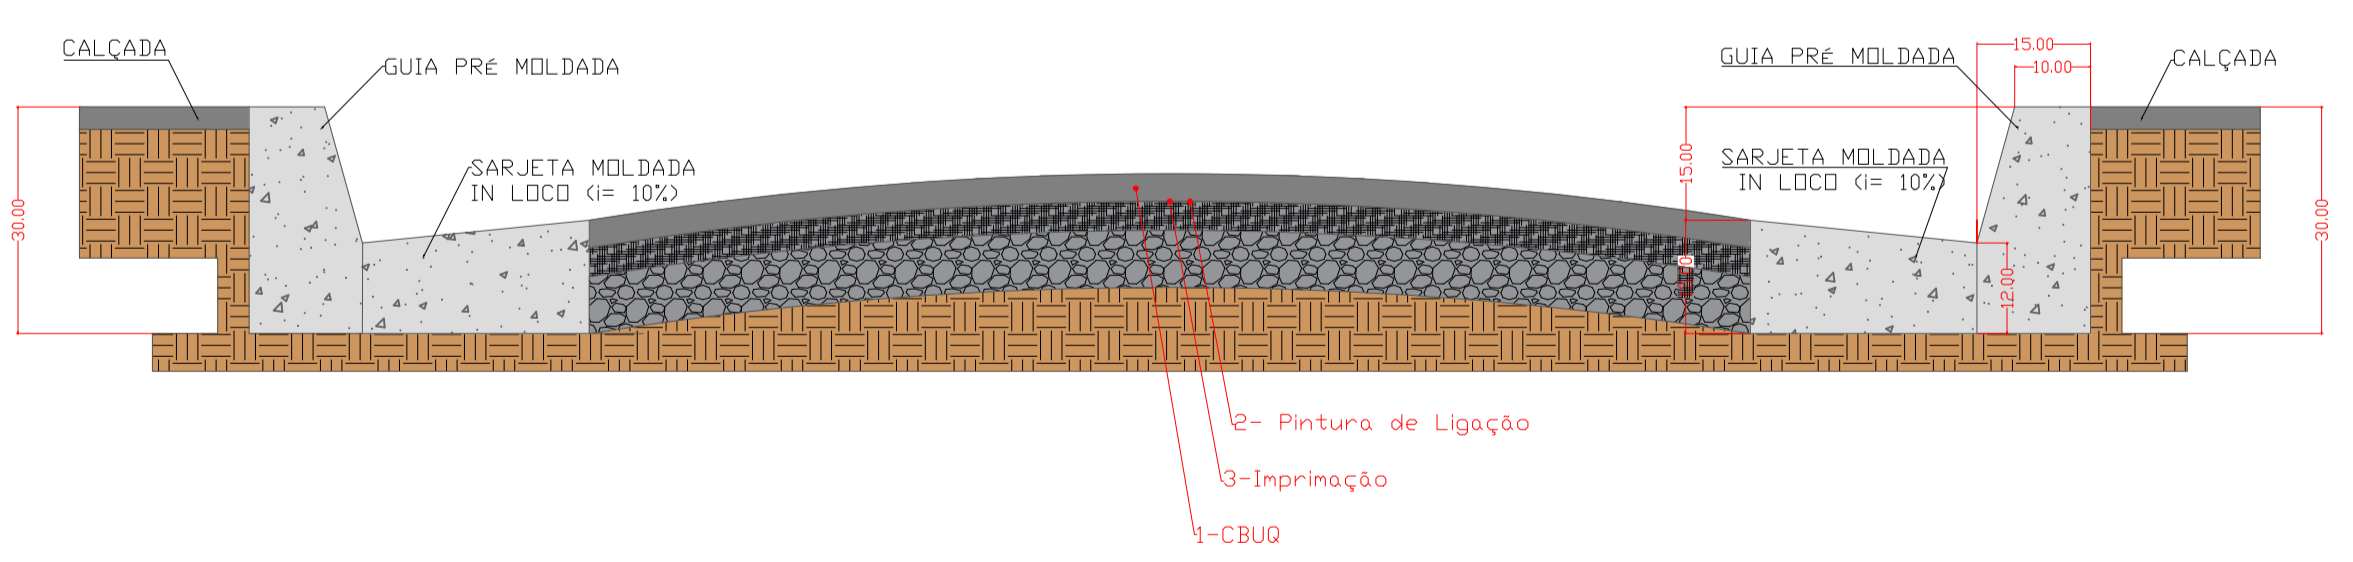

camada	discriminação	material	Espessura
1	Concreto Betuminoso Usinado a quente	CBUQ	3,0 cm
2	Pintura de Ligação	Emulsão Asfáltica	-----
3	Imprimação	Asfalto Diluído	-----

3 - Detalhe guia e sarjeta a preservar

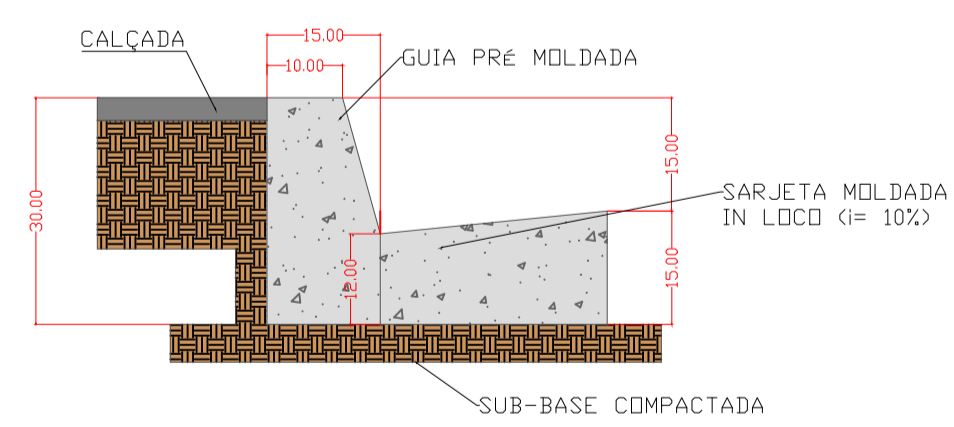

Prefeitura Municipal de Monteiro Lobato
Praça A. S. Cunha Bueno n° 180 - Centro
Monteiro Lobato/SP CEP: 12250-000
Tel.: (12) 3979-9000

Título: PROJETO BÁSICO PARA RECAPEAMENTO DAS RUAS - Ano 2023			
Assunto: REFORÇO ESTRUTURAL DE PAVIMENTO			
Projeto: PREFEITURA DE MONTEIRO LOBATO - SP			
Localização: Vila Esperança	Folha		
Rua	Projeto		
Projeto: Marcos Alberto Carvalho Padilha	CRIACAO: 5070131233-SP	ARTISTAS:	4/16
Revisão: Luiz Rodolfo Meirelles Gomes	CHECADO: 507119131-SP	ARTISTAS:	
Desenho: Marcos Alberto Carvalho Padilha	Data: 28/06/2023	revisão: Rev 00	
Escala: 1:500			