

OBJETO DO PROJETO				
Logadouro: Estrada Benedito Monteiro do Prado			Referência: Trecho 6	
Cidade: Monteiro Lobato			Estado: SP	
TRECHO 6				
Km	serviço a executar	medidas em metro		
		Comprimento	Largura	Área m <sup>2</sup>
3,010	Tapa Buraco	1,00	1,00	1,00
3,120	Remendo profundo (rec. subleito)	6,60	3,00	19,80

TRECHO 6	
TAPA BURACO	Área m <sup>2</sup>
Tapa Buraco	1,00
Remendo profundo (rec. subleito)	19,80

Notas:

**Pintura da estrada Benedito Monteiro do Prado:**


- A estrada deverá ser pintada de acordo com o modelo LFO-1 para sinalização horizontal de estradas do DER-SP por toda sua extensão de 4 Km.
- 1 x Faixa amarela contínua com espessura de 15 cm
- 2 x Faixa branca contínua com espessura de 15 cm
- comprimento total da estrada = 4.000 m
- área total de pintura = 1.800 m<sup>2</sup>

**B.2.1.1 - Simples contínua - LFO-1**

**Figura B-1**


Utiliza-se nos trechos onde a ultrapassagem deve ser proibida e a largura da pista for menor ou igual a 6,40 m, ver Figura B-1. A largura da linha é de 0,15 m.

1 - Detalhe recuperação sub-leito

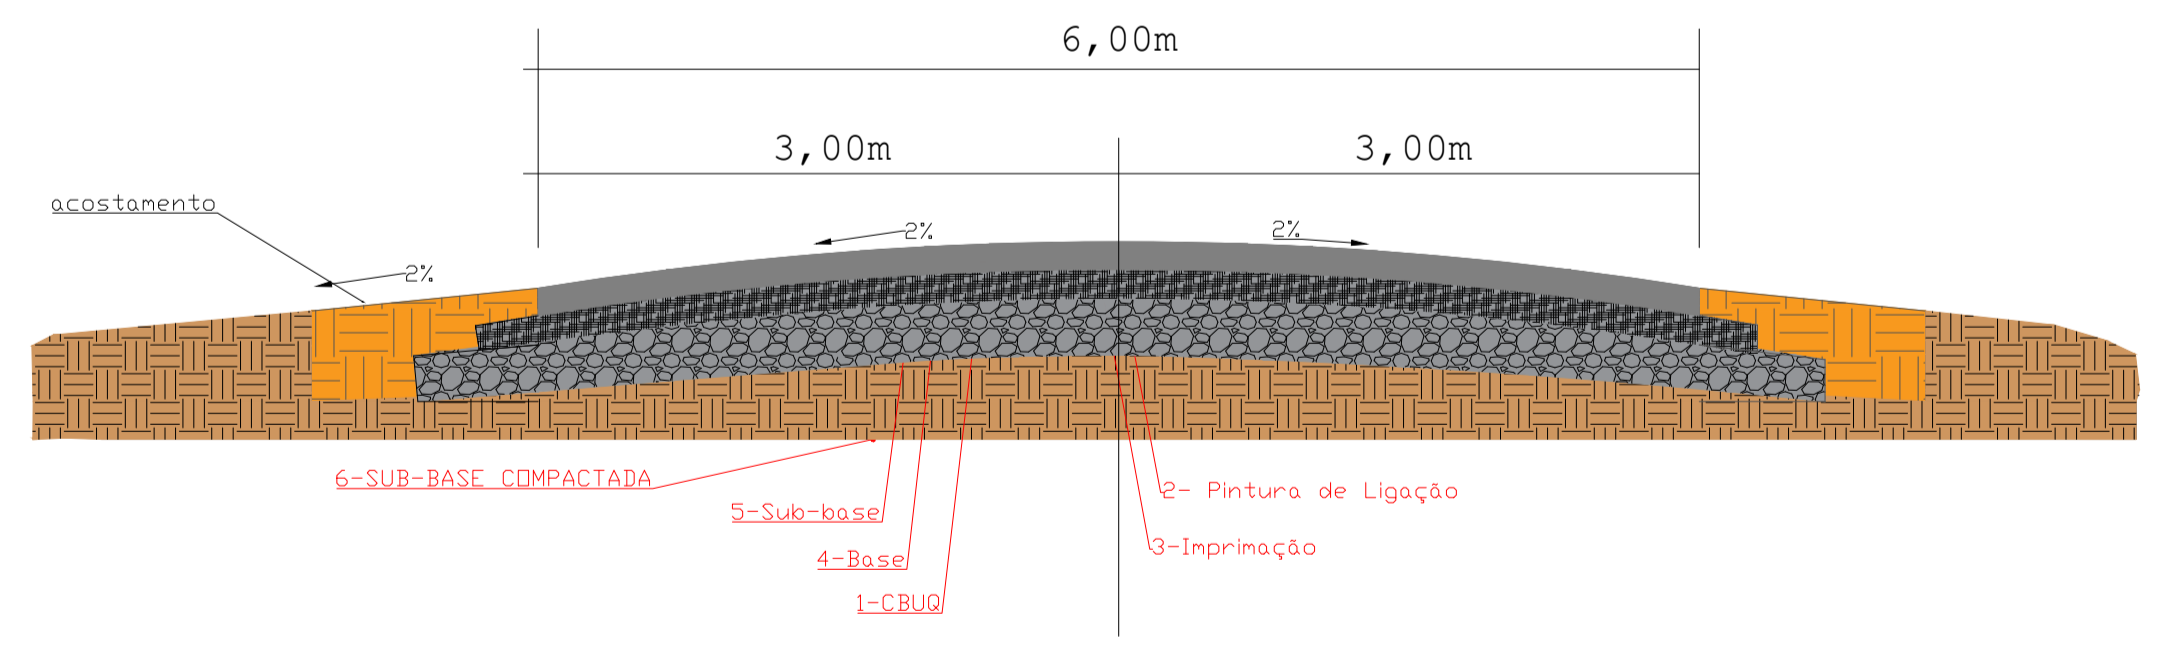

camada	discriminação	material	Espessura
1	Concreto Betuminoso Usinado a quente	CBUQ	3,0 cm
2	Pintura de Ligação	Emulsão Asfáltica	-----
3	Imprimação	Asfalto Diluído	-----
4	Base estabilizada granulometricamente	Brita graduada	15,0 cm
5	Sub-base estabilizada granulometricamente	Macadame Hidráulico	-----
6	Regularização do subleito	Solo Local	-----

2 - Detalhe recapeamento

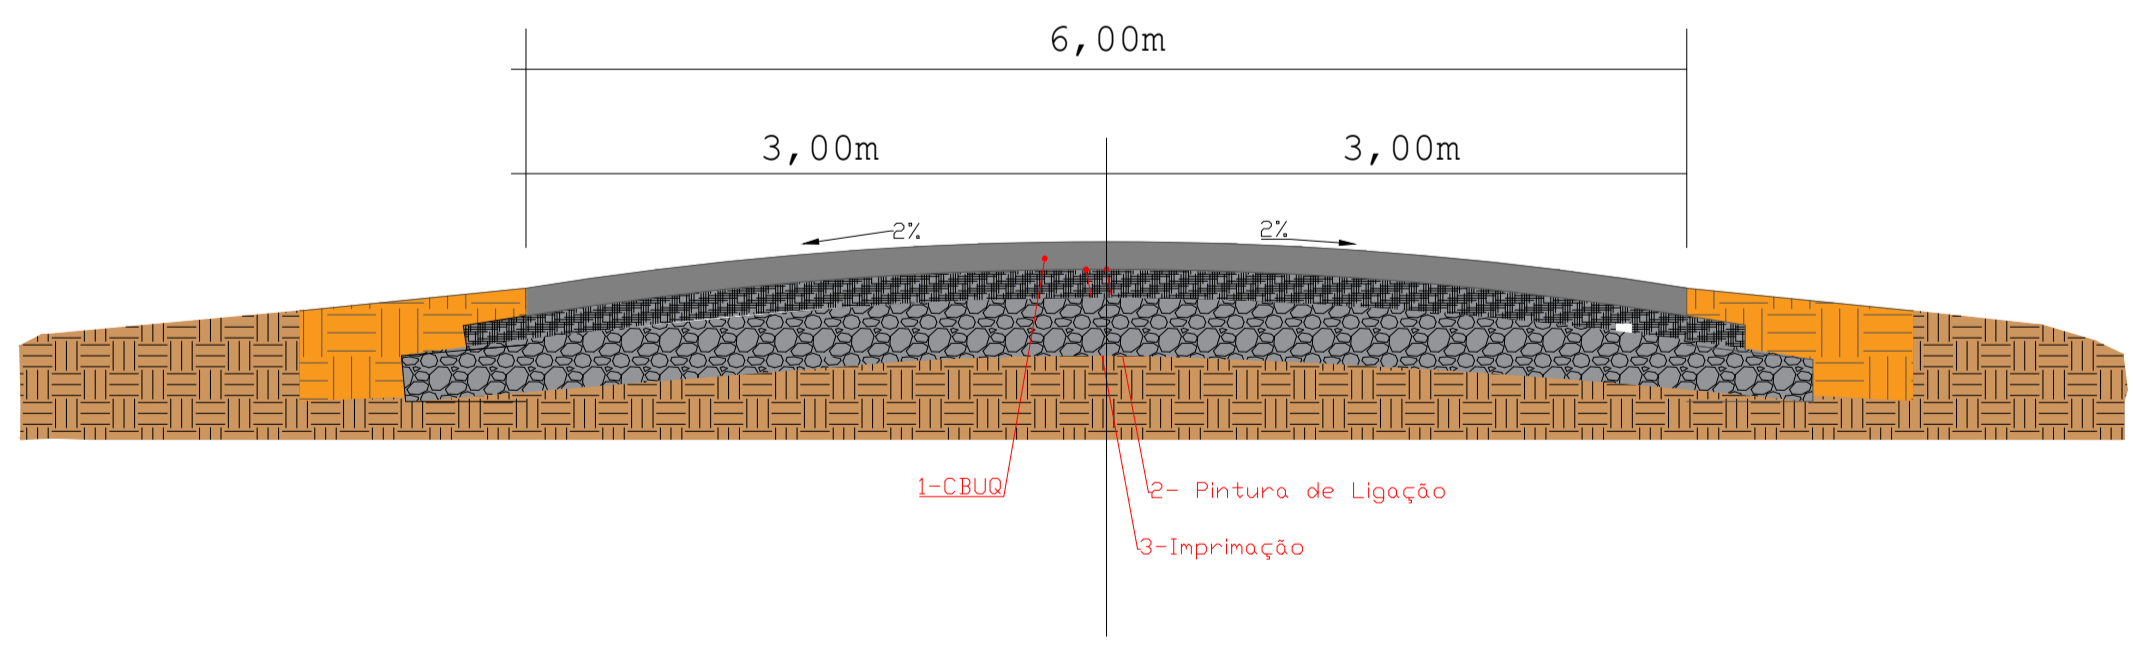

camada	discriminação	material	Espessura
1	Concreto Betuminoso Usinado a quente	CBUQ	3,0 cm
2	Pintura de Ligação	Emulsão Asfáltica	-----
3	Imprimação	Asfalto Diluído	-----

Legenda	
	Área a recapear
	Área a recuperar sub-leito
	Ponte
	Alinhamento Principal
	Estrada

**Prefeitura Municipal de Monteiro Lobato**  
Praça A. S. Cunha Bueno n° 180 - Centro  
Monteiro Lobato/SP CEP: 12250-000  
Tel.: (12) 3979-9000

Título: PROJETO BÁSICO PARA RECAPEAMENTO DAS RUAS - Ano 2023			
Assunto: REFORÇO ESTRUTURAL DE PAVIMENTO			
Projetado por: PREFEITURA DE MONTEIRO LOBATO - SP			
Nome:			
Localização: RUA Benedito Monteiro do Prado	Folha		
Projeto: Marcos Alberto Carvalho Padilha	CRECA/CAU: 5070131233-SP	ART/RTM:	15/16
Revisor: Luiz Rodolfo Meirelles Gomes	CRECA/CAU: 5071119131-SP	ART/RTM:	
Desenho: Marcos Alberto Carvalho Padilha	Data: 28/06/2023	revisão: Rev 00	
Escala: 1:500			