


PLANTA DE PONTOS ELÉTRICOS - ILUMINAÇÃO EXISTENTE E TOMADAS  
ESC.: 1:100

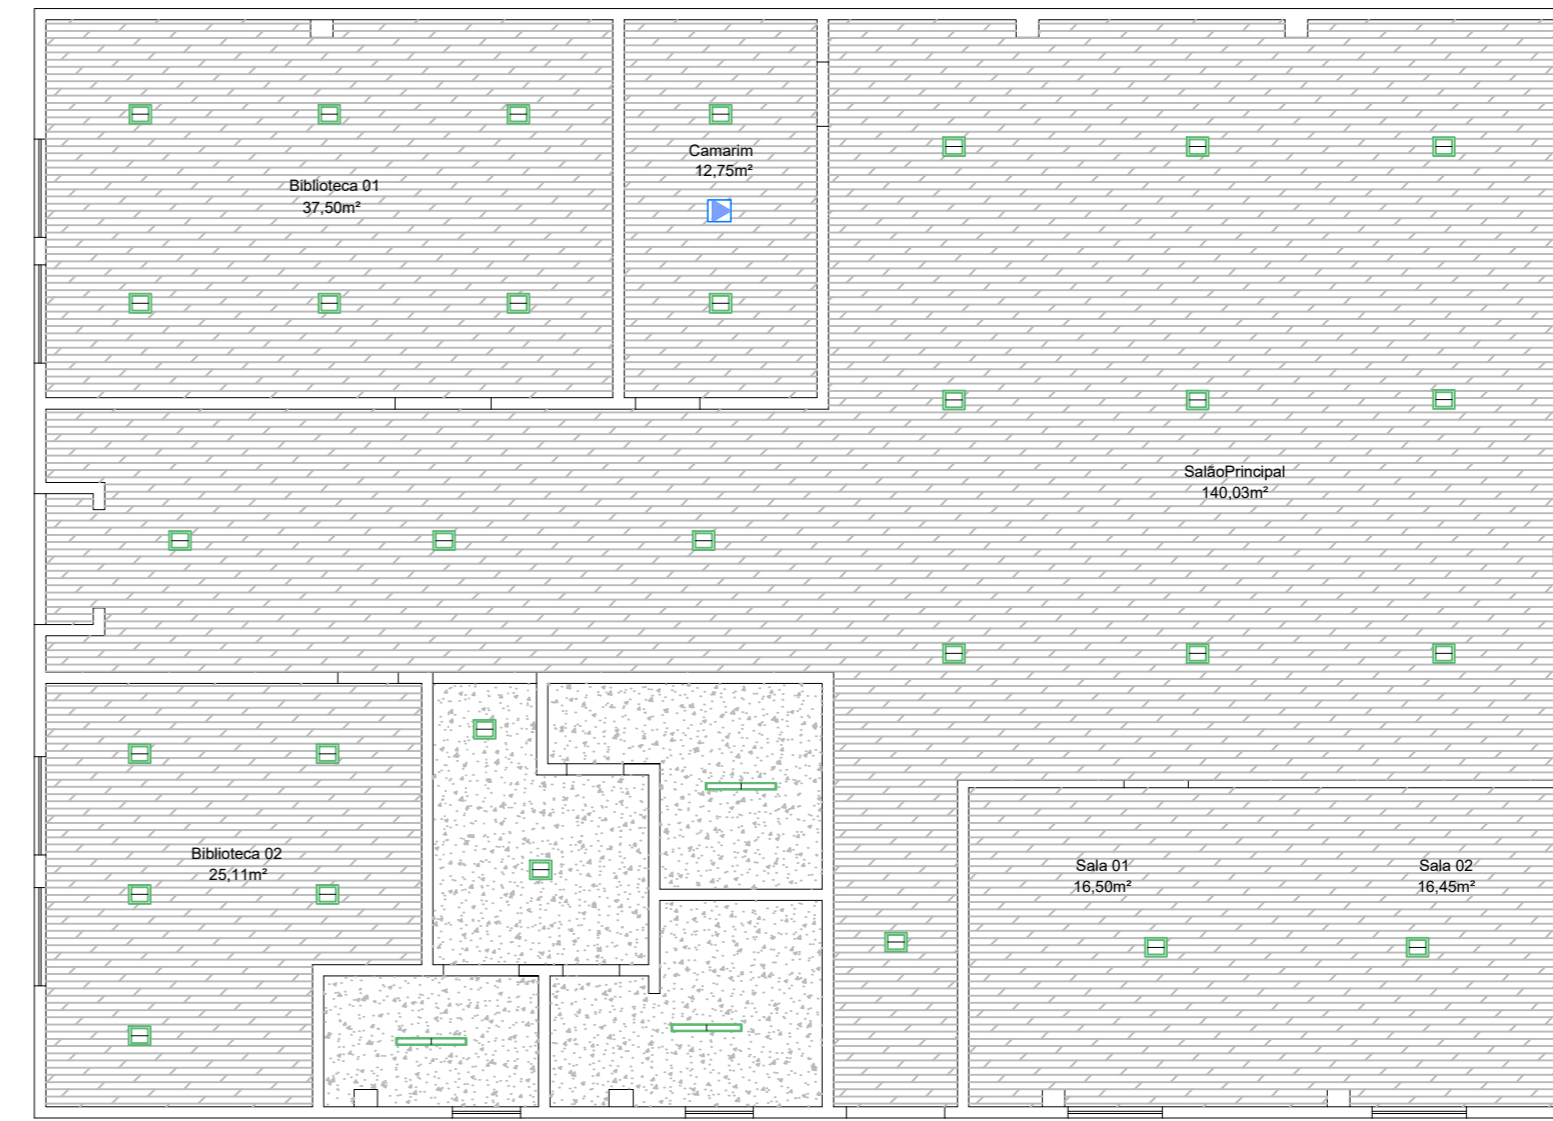

PLANTA DE FORRO E ILUMINAÇÃO  
ESC.: 1:100

Legenda	
	Entrada de serviço
	Caixa de passagem - baixa
	Caixa de passagem - média
	Caixa de passagem - alta
	Interruptor simples 1 tecla - 1,10m do piso
	Interruptor simples 2 teclas - 1,10m do piso
	Quadro de distribuição
	Tomada alta
	Tomada de teto - ventokit
	Tomada baixa
	Tomada média
	Ponto de Luz
	Tomada baixa à acrescentar

							<b>ABS</b> ENGENHARIA		 PREFEITURA MUNICIPAL DE MONTEIRO LOBATO SECRETARIA DE OBRAS			
									EMPREENDIMENTO: REFORMA DO CENTRO DE INFORMAÇÕES TURÍSTICAS			
									OBJETO: PROJETO EXECUTIVO			
									PROJETO DE ARQUITETURA - GESSO E ELÉTRICA			
									LOCAL: PRAÇA DEPUTADO A. S. CUNHA BUENO S/Nº		CÓDIGO:	REVISÃO
									ESC: 1:1000		DE-ML0012250-000-001.001-K02/001	A2
									PREFEITO: _____ SECRETÁRIO DE OBRAS: _____			
									EDMAR JOSÉ DE ARAÚJO		LUIZ RODOLFO MEIRELLES GOMES	
Nº	DISCRIMINAÇÃO	DATA	EMITENTE	VERIFICAÇÃO	APROVAÇÃO	CÓDIGO	OBJETO	ELAB.	ARQª RAISSA JULIANE	OCTUBRO/2023		
								DES.	ENGª HELEN MARTINI			
								VERIF.	ENG ANTONIO SIMÕES			
								RESP.TEC.	ENG ANTONIO SIMÕES	CREA-SP: 5060969990		
REVISÕES							DOCUMENTOS DE REFERÊNCIA					