




OBJETO DO PROJETO				
Logadouro: Avenida Doutor Ademar de Barros			Loteamento: Estado: SP	
Cidade: Monteiro Lobato				
Id.	serviço a executar	medidas em metro		
		Comprimento	Largura	Área m ²
1	reforço de superfície (recapeamento)	204,72	6,0	1228,32

Notas:


Av. Ademar de Barros	
Coordenada UTM primeira estaca	X= 414205,058 y= 7460887,530
ESTACAS	distância (m)
E0-E1	20 m
E1-E2	20 m
E2-E3	20 m
E3-E4	20 m
E4-E5	20 m
E5-E6	20 m
E6-E7	20 m
E7-E8	20 m
E8-E9	20 m
E9-E10	20 m
E10-E10+4,72	4,72 m
TOTAL	204,72 m

Legenda	
	Área a recuperar
	Área a recuperar sub-leito
	Posicionamento das estacas
	Alinhamento Principal
	Guias e Sarjetas


1 - Detalhe recuperação sub-leito

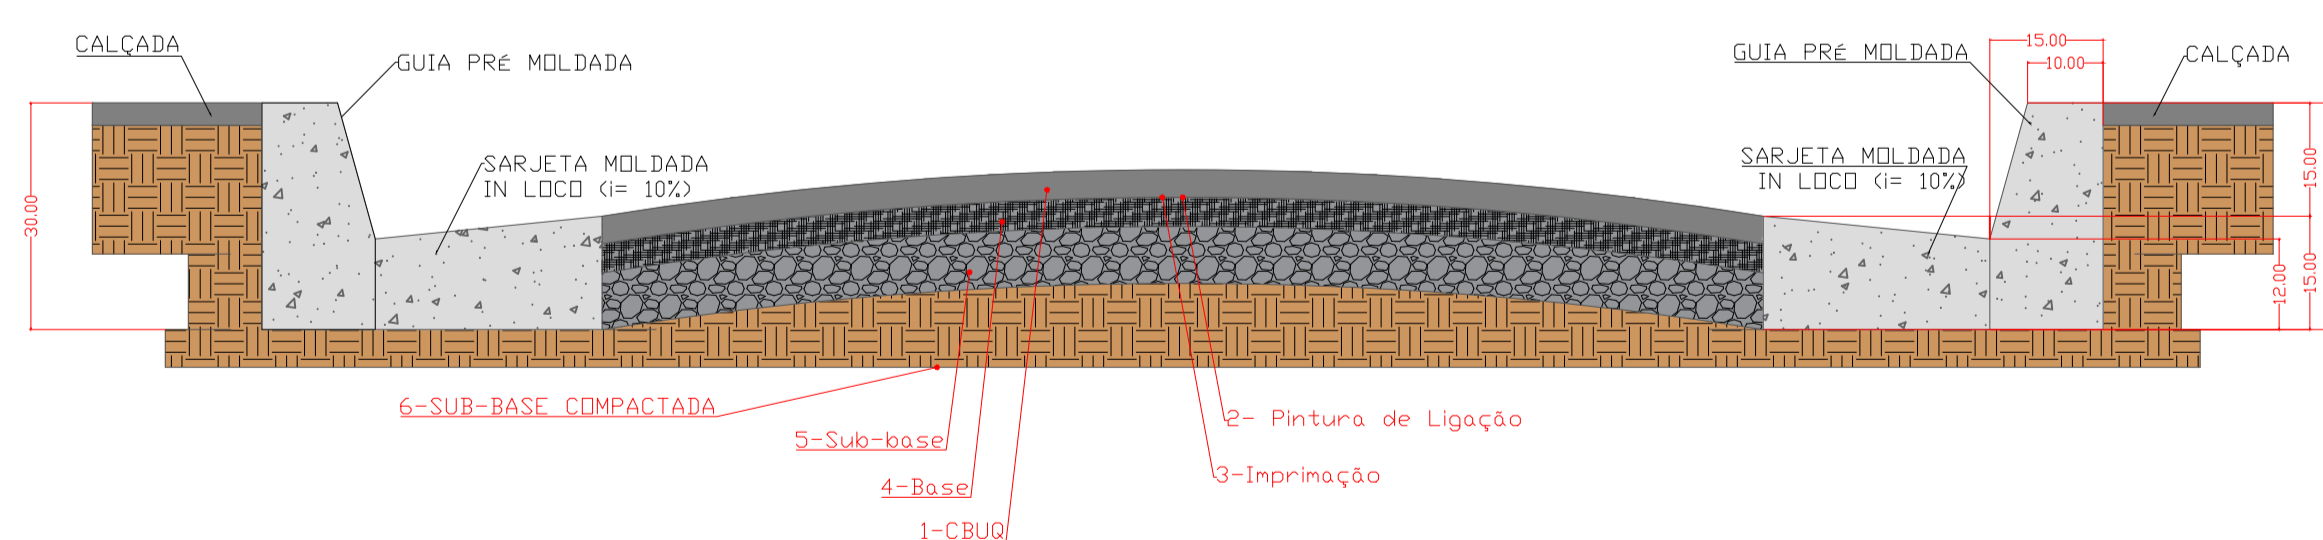

2 - Detalhe recapeamento

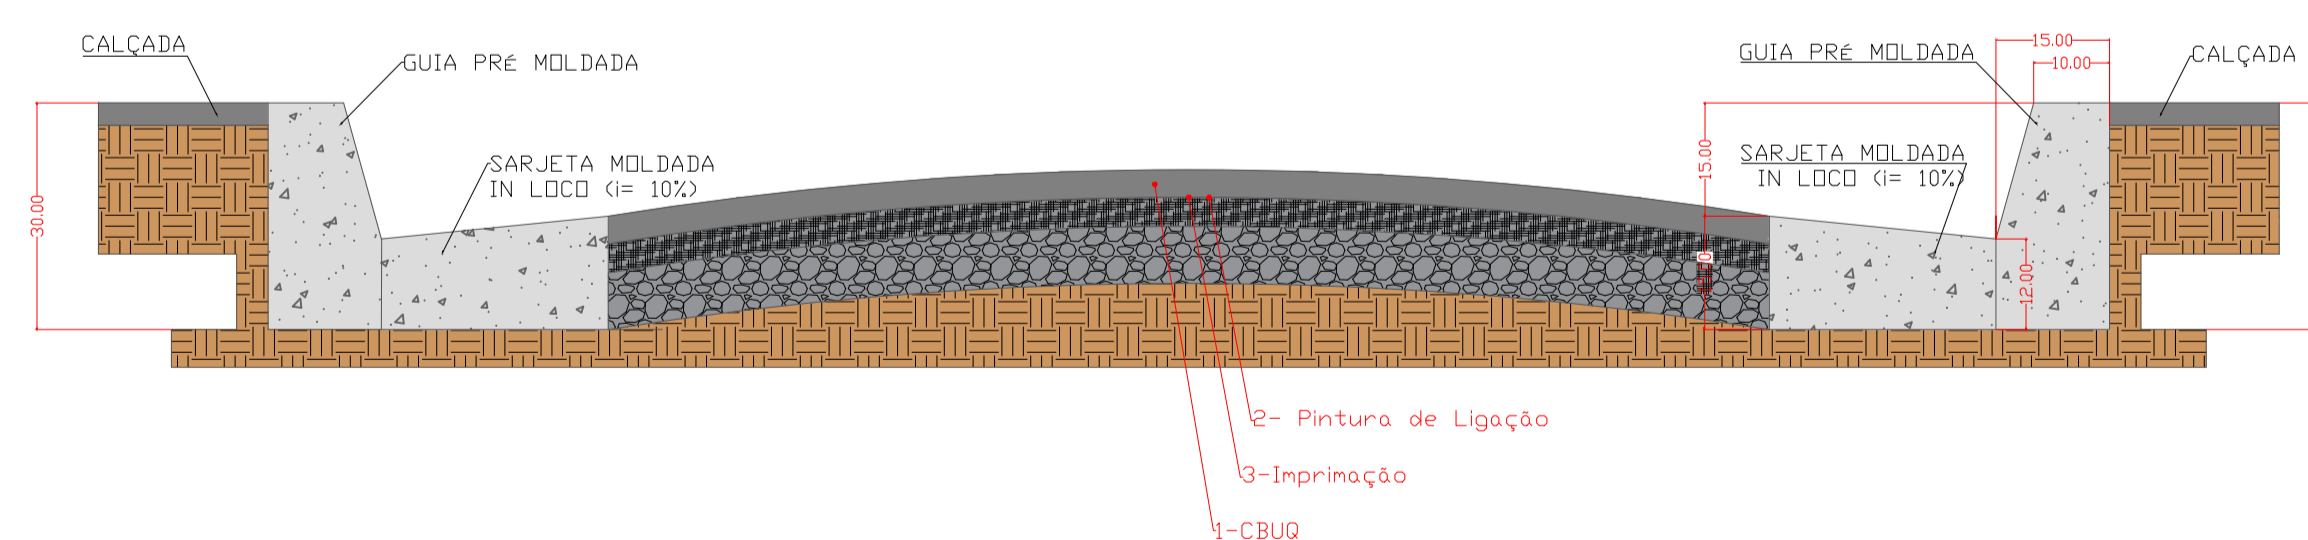

3 - Detalhe guia e sarjeta a preservar

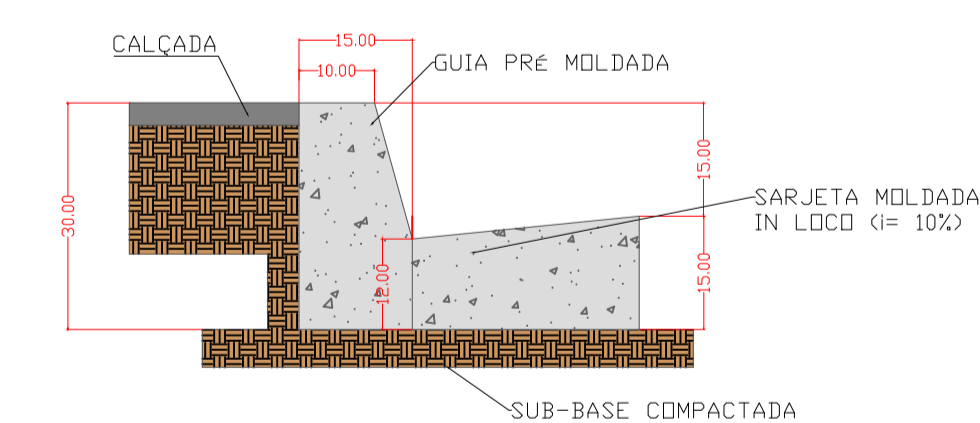

1 - Detalhe recuperação sub-leito

camada	discriminação	material	Espessura
1	Concreto Betuminoso Usinado a quente	CBUQ	-----
2	Pintura de Ligação	Emulsão Asfáltica	-----
3	Imprimação	Asfalto Diluído	-----
4	Base estabilizada granulometricamente	Brita graduada	-----
5	Sub-base estabilizada granulometricamente	Macadame Seco	-----
6	Regularização do subleito	Solo Local	-----

2 - Detalhe recapeamento

camada	discriminação	material	Espessura
1	Concreto Betuminoso Usinado a quente	CBUQ	3,0 cm
2	Pintura de Ligação	Emulsão Asfáltica	-----
3	Imprimação	Asfalto Diluído	-----

Prefeitura Municipal de Monteiro Lobato
 Praça A. S. Cunha Bueno n.º 180 - Centro
 Monteiro Lobato/SP CEP: 12250-000
 Tel.: (12) 3979-9000

Título: PROJETO BÁSICO PARA RECAPEAMENTO DAS RUAS - Ano 2023			
Assunto: REFORÇO ESTRUTURAL DE PAVIMENTO			
Projeto: PREFEITURA DE MONTEIRO LOBATO - SP			
Localização: Av. Doutor Ademar de Barros			
Projeto:	Execução:	Artista:	Folha
Marcos Alberto Carvalho Padiha	5070131233-SP	ART/RSB	8/16
Revisão:	Execução:	Artista:	
Luiz Rodolfo Meirelles Gomes	5071119131-SP	ART/RSB	
Desenho:	Data:	Revisão:	Rev 00
Marcos Alberto Carvalho Padiha	28/06/2023	revisão	Rev 00
Escala:			1:500

PREFEITO: ESMAR JOSÉ DE ARAÚJO
 PREFEITURA MUNICIPAL DE MONTEIRO LOBATO
 CNPJ n.º 46.643.482/0001-07

LUIS RODOLFO MEIRELLES GOMES
 SECRETARIO MUNICIPAL DE OBRAS
 CREA 5071119131-SP
 ART n.º