


OBJETO DO PROJETO				
Logadouro: Cristiane da Silva Tomas		Loteamento:		
Cidade: Monteiro Lobato		Estado: SP		
trecho	serviço a executar	medidas em metro		
		Comprimento	Largura	Área m ²
1	reforço de superfície (recapeamento)	91,90	6,0	551,40
2	recuperação profunda sub-leito	40,00	3,0	120,00

Notas:


Cristiane da Silva Tomas	
Coordenada UTM primeira estaca X= 414136,307 y= 7460772,170	
trecho 1	
ESTACAS	distância (m)
E0-E1	20 m
E1-E2	20 m
E2-E3	20 m
E3-E4	20 m
E4-E4+11,90	11,90 m
TOTAL	91,90 m
trecho 2	
ESTACAS	distância (m)
E0-E1	20 m
E1-E2	20 m
TOTAL	40,00 m

Legenda	
	Área a recapear
	Área a recuperar sub-leito
	Posicionamento das estacas
	Alinhamento Principal
	Guias e Sarjetas


1 - Detalhe recuperação sub-leito

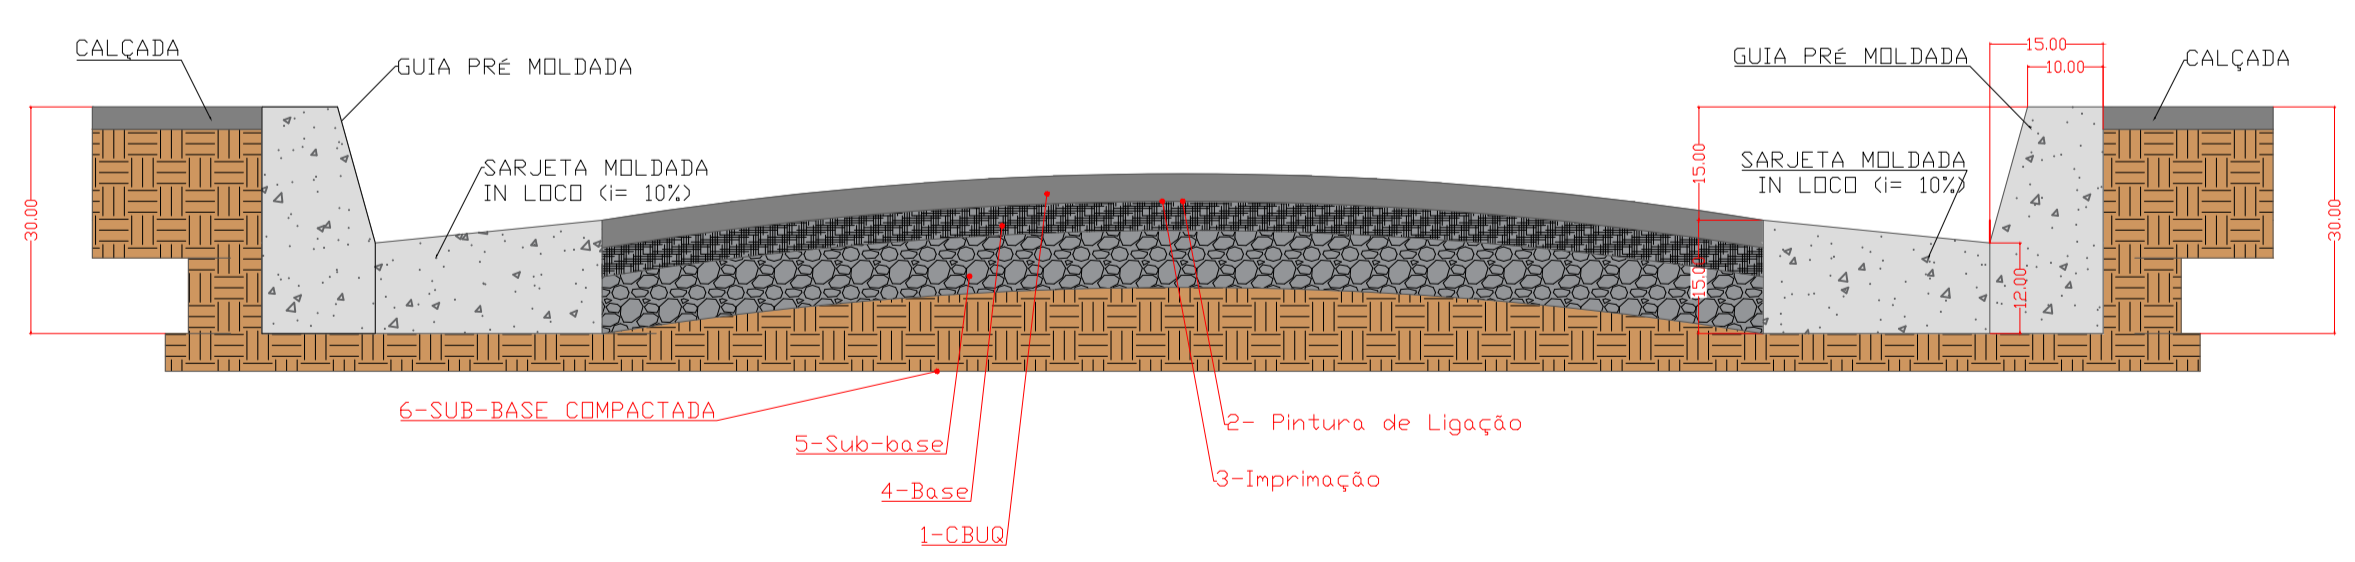

2 - Detalhe recapeamento

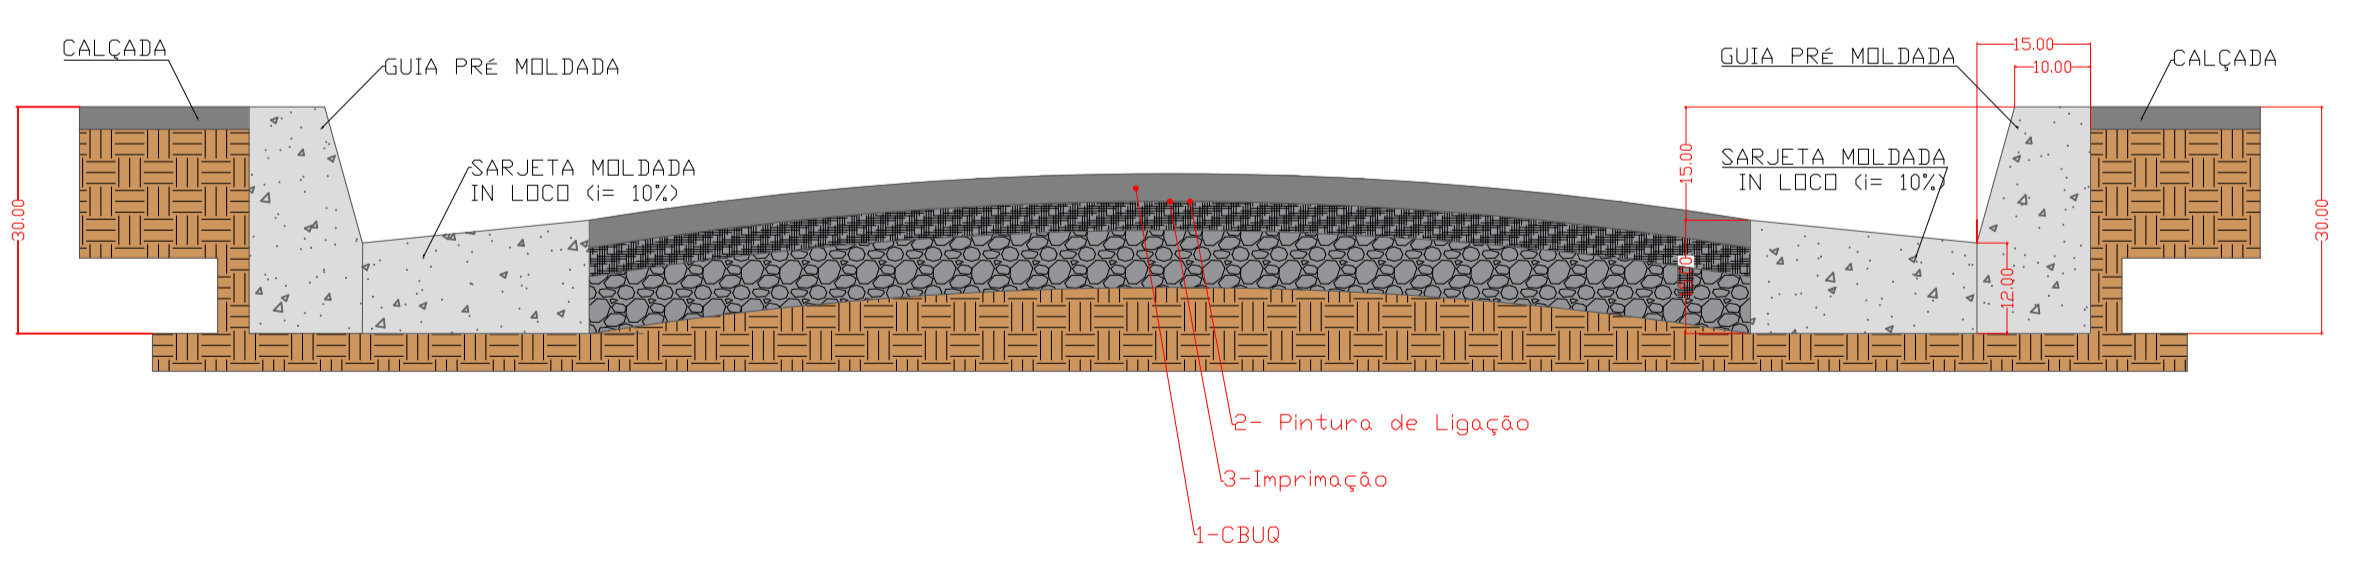

3 - Detalhe guia e sarjeta a preservar

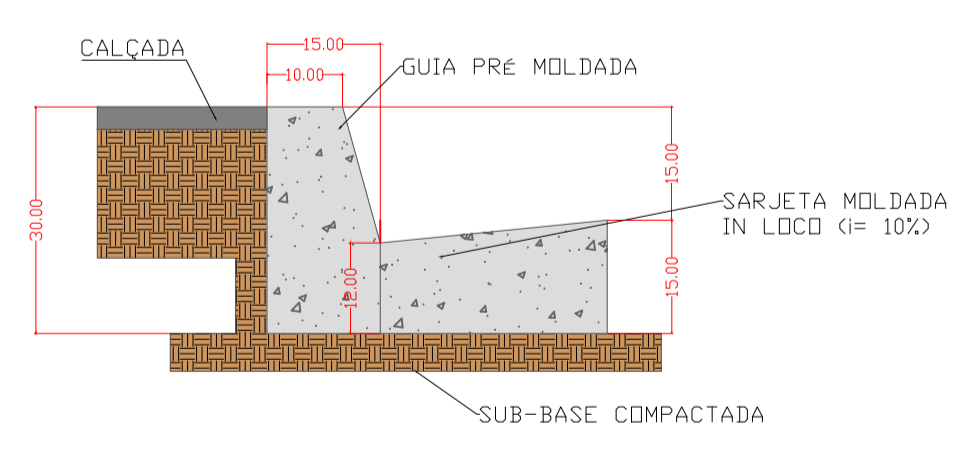

1 - Detalhe recuperação sub-leito

camada	discriminação	material	Espessura
1	Concreto Betuminoso Usinado a quente	CBUQ	3,0 cm
2	Pintura de Ligação	Emulsão Asfáltica	-----
3	Imprimação	Asfalto Diluído	-----
4	Base estabilizada granulometricamente	Brita graduada	15,0 cm
5	Sub-base estabilizada granulometricamente	Macadame Seco	-----
6	Regularização do subleito	Solo Local	-----

2 - Detalhe recapeamento

camada	discriminação	material	Espessura
1	Concreto Betuminoso Usinado a quente	CBUQ	3,0 cm
2	Pintura de Ligação	Emulsão Asfáltica	-----
3	Imprimação	Asfalto Diluído	-----

Prefeitura Municipal de Monteiro Lobato
Praça A. S. Cunha Bueno n.º 180 - Centro
Monteiro Lobato/SP CEP: 12250-000
Tel.: (12) 3979-9000

Título: PROJETO BÁSICO PARA RECAPEAMENTO DAS RUAS - Ano 2023			
Assunto: REFORÇO ESTRUTURAL DE PAVIMENTO			
Projeto: PREFEITURA DE MONTEIRO LOBATO - SP			
Nome: Cristiane da Silva Tomas			
Localização: Rua	Projeto: Cristiane da Silva Tomas	Folha	
Projeto: Marcos Alberto Carvalho Padiha	CRECAJAU: 5070131233-SP	ART/PROJ:	
Revisão: Luiz Rodolfo Meirelles Gomes	CRECAJAU: 507119131-SP	ART/PROJ:	
Desenho: Marcos Alberto Carvalho Padiha	Data: 28/06/2023	revisão: Rev 00	
Escala: 1:500			