

NOME POPULAR: Coqueiro-Jerivá
 NOME CIENTÍFICO: Syagrus romanzoffiana
 CLASSIFICAÇÃO: Arecaceae
 ALTURA DESEJADA: até 9,0 m
 QTD. DE MUDAS: 18 unidades
 ESPAÇAMENTO ENTRE AS MUDAS: 10,00 m




NOME POPULAR: Grama esmeralda
 NOME CIENTÍFICO: Zoysia japonica
 QTD. DESEJADA: 178,00 m²

Nº	DISCRIMINAÇÃO	DATA	EMITENTE	VERIFICAÇÃO	APROVAÇÃO	CÓDIGO	OBJETO
REVISÕES							
DOCUMENTOS DE REFERÊNCIA							

ABS ENGENHARIA		
ELAB.	EN ⁰ LARISSA FERNANDES	NOV/2022
DES.	AR ⁰ RAISSA JULIANE	MAIO/2024
VERIF.	ENG ANTONIO SIMÕES	CREA-SP: 506996990
RESP. TEC.	ENG ANTONIO SIMÕES	CREA-SP: 506996990

VERIFICAÇÃO	APROVAÇÃO

EMPRENDIMENTO: CONSTRUÇÃO DO ECCO PARQUE - FASE 02		
OBJETO: PROJETO BÁSICO		
PLANTA PAISAGÍSTICA		
LOCAL: ECCO PARQUE	CÓDIGO:	REVISÃO
ESC: 1:200	DE-ML0012250-000-CVN.001-P02-001	A1
PREFEITO	SECRETÁRIO DE GESTÃO HAB E OBRAS	
EDMAR ARAÚJO	LUIZ RODOLFO MEIRELLES GOMES	
EDMAR JOSE DE ARAUJO:06391337896	LUIZ RODOLFO MEIRELLES GOMES:29075789874	Assinado de forma digital por EDMAR JOSE DE ARAUJO:06391337896 Data: 2024.05.23 11:32:18 -03'00'
Assinado de forma digital por LUIZ RODOLFO MEIRELLES GOMES:29075789874 Data: 2024.05.23 11:32:05 -03'00'	Assinado de forma digital por LUIZ RODOLFO MEIRELLES GOMES:29075789874 Data: 2024.05.23 11:32:05 -03'00'	

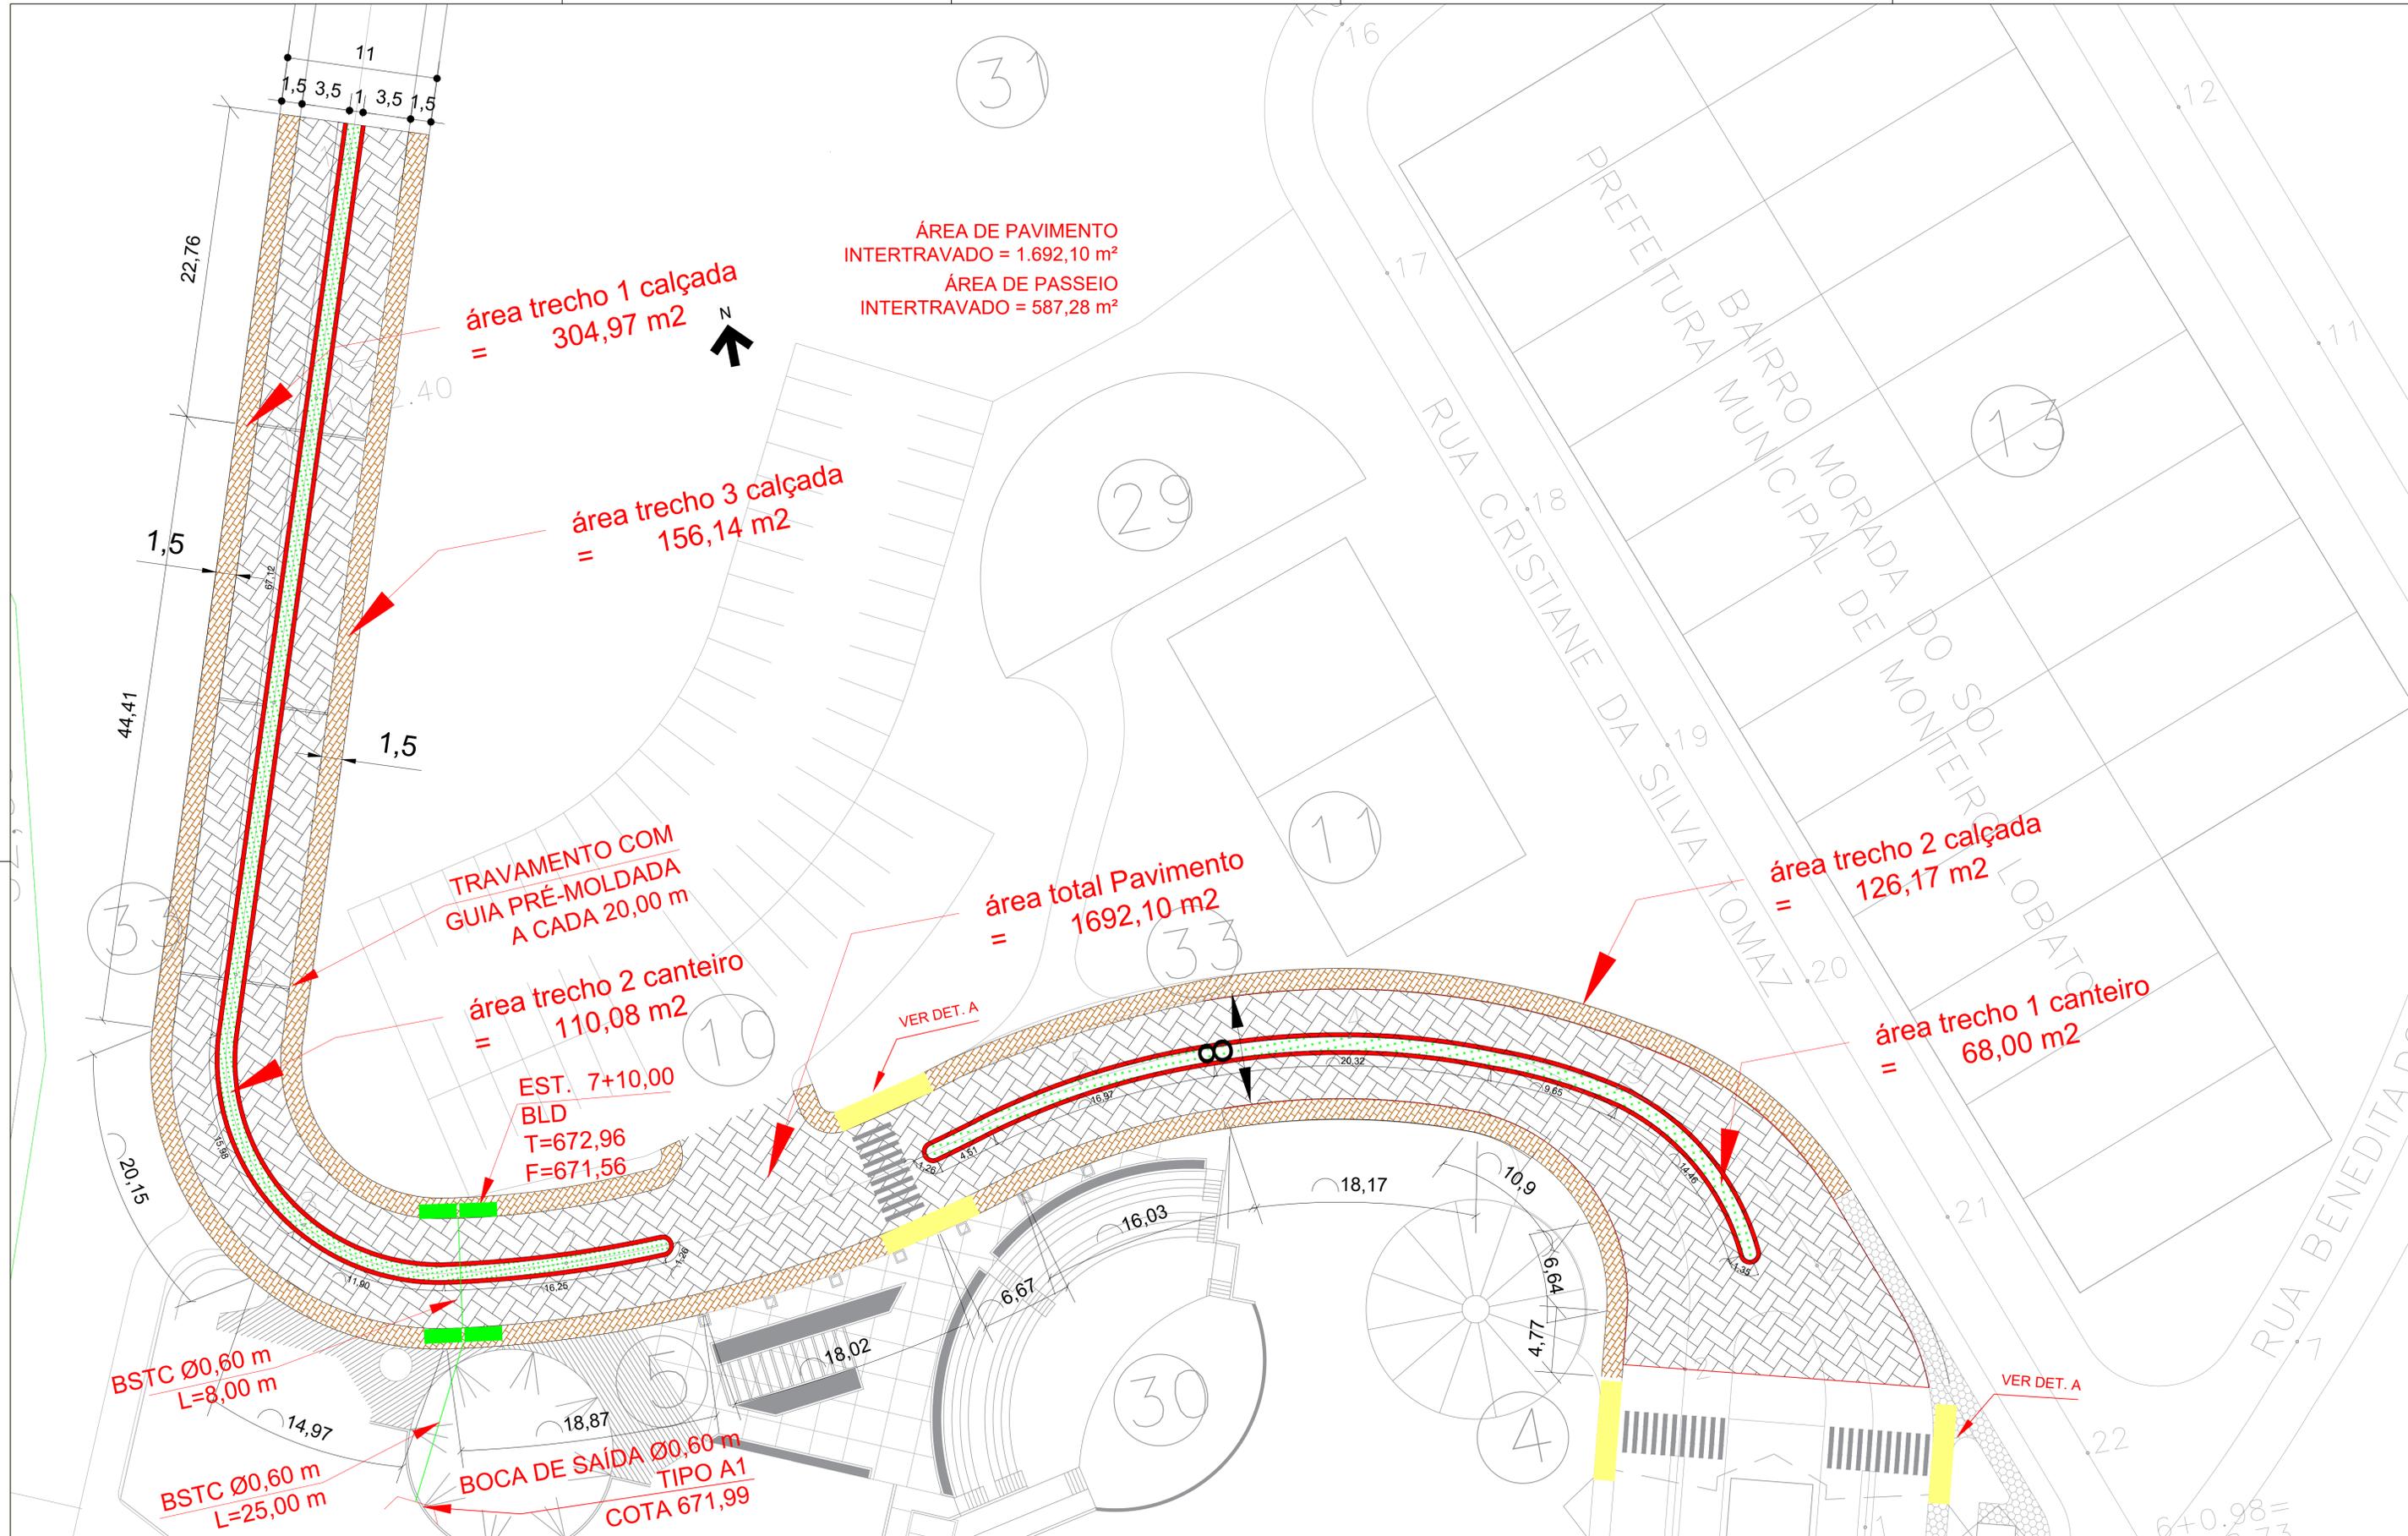

área trecho 1 calçada
= 304,97 m²

ÁREA DE PAVIMENTO
INTERTRAVADO = 1.692,10 m²
ÁREA DE PASSEIO
INTERTRAVADO = 587,28 m²

área trecho 3 calçada
= 156,14 m²

área total Pavimento
= 1692,10 m²

área trecho 2 calçada
= 126,17 m²

área trecho 1 canteiro
= 68,00 m²

TRAVAMENTO COM
GUIA PRÉ-MOLDADA
A CADA 20,00 m

área trecho 2 canteiro
= 110,08 m²

EST. 7+10,00
BLD
T=672,96
F=671,56

BSTC Ø0,60 m
L=8,00 m

BSTC Ø0,60 m
L=25,00 m

BOCA DE SAÍDA Ø0,60 m
TIPO A1
COTA 671,99

REVISÕES						DOCUMENTOS DE REFERÊNCIA					
Nº	DISCRIMINAÇÃO	DATA	EMITENTE	VERIFICAÇÃO	APROVAÇÃO	CÓDIGO	OBJETO				

ABS
ENGENHARIA



ELAB.	ENG ^o LARISSA FERNANDES	NOV/2022
DES.	ARQ ^o RAISSA JULIANE	MAIO/2024
VERIF.	ENG ANTONIO SIMÕES	CREA-SP: 5060969900
RESP.TEC.	ENG ANTONIO SIMÕES	CREA-SP: 5060969900

VERIFICAÇÃO	APROVAÇÃO

EMPREENDIMENTO: CONSTRUÇÃO DO ECCO PARQUE - FASE 02
OBJETO: PROJETO BÁSICO
DESENHO EM PLANTA

LOCAL: ECCO PARQUE	CÓDIGO: DE-ML0012250-000-CVN.001-P02-001	REVISÃO: A1
ESC: 1:200		
PREFEITO: EDMAR ARAÚJO	SECRETÁRIO DE GESTÃO DE OBRAS: LUIZ RODOLFO MEIRELLES GOMES	
EDMAR JOSÉ DE ARAÚJO: 06391337896	LUIZ RODOLFO MEIRELLES GOMES: 29075789874	

Assinado de forma digital por EDMAR JOSÉ DE ARAÚJO em 2024.05.23 11:27:02 -03'00'

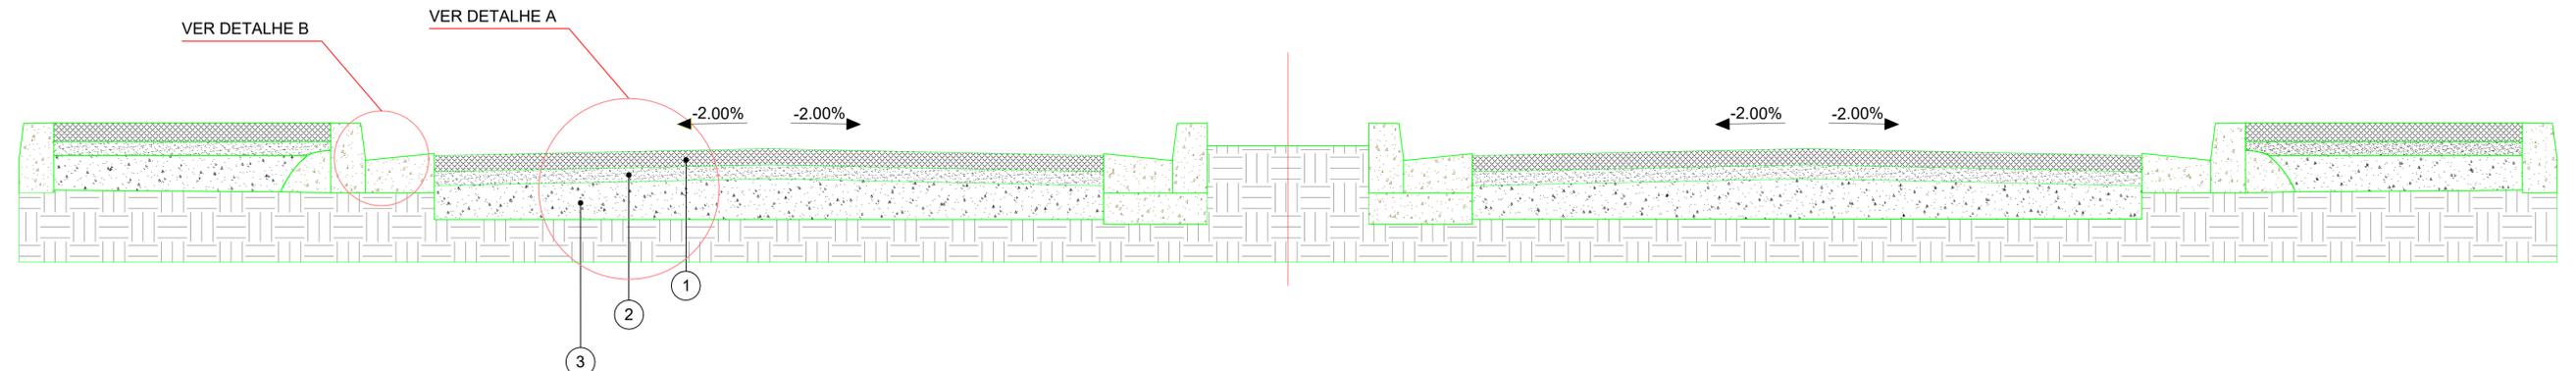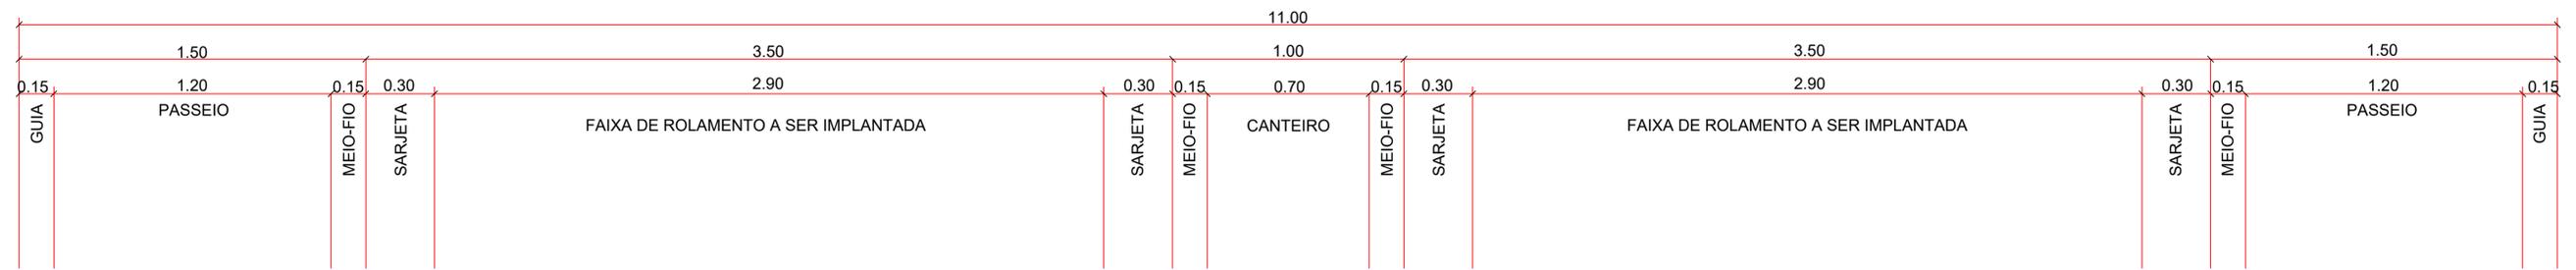

SECÇÃO A - CORTE AA - SEÇÃO ENTRE ESTACAS 13 E 14
1:15

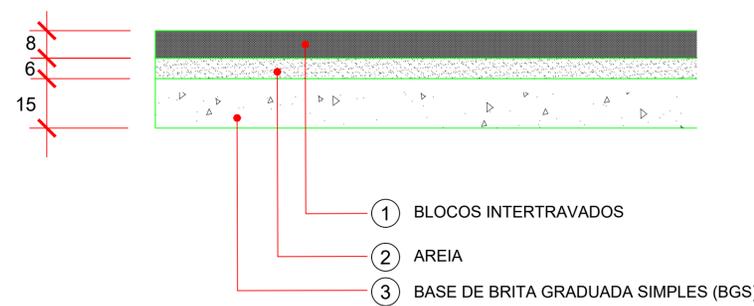


TABELA I - ESPECIFICAÇÕES TÉCNICAS (DNER-ES 327/97)

LEGENDA	MATERIAL	ESPECIFICAÇÃO
1	PAVIMENTO INTERTRAVADO, ESPESSURA BCM	ABNT NBR 9781
2	LASTRO DE AREIA	DNER-EM 038
3	BASE DE BRITA GRADUADA SIMPLES (BGS)	DNER-ES 299/97


DETALHE A - ARRUAMENTO
SEM ESCALA

GUIA DE CONCRETO
PRÉ-MOLDADA
Fck ≥ 20.0 MPa

SARJETA DE MAGRO
Fck ≥ 20.0 MPa

BASE DE CONCRETO
Fck ≥ 15.0 MPa

DETALHE B - GUIA/SARJETA
SEM ESCALA

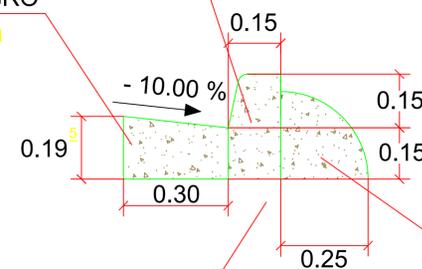

ESCORA
(BOLA - REFORÇO DE
CONCRETO NAS JUNTAS)
(Fck ≥ 20.0 MPa)

CONSUMOS MÉDIOS	
CONCRETO fck = 15 MPa	0,133 m³ / m
CONCRETO fck = 20 MPa	0,077 m³ / m
GUIA PRÉ-MOLDADA	1,000 m / m
FORMAS DE MADEIRA COMUM	0,355 m² / m



DET. A - PLANTA
ESC. 1:100



DET. A - CORTE
ESC. 1:100

REVISÕES					DOCUMENTOS DE REFERÊNCIA		
Nº	DISCRIMINAÇÃO	DATA	EMITENTE	VERIFICAÇÃO	APROVAÇÃO	CÓDIGO	OBJETO



ELAB.	ENQ LARISSA FERNANDES	28/1/2022
DES.	ARO RAISSA JULIANE	28/01/2024
VERIF.	ENQ ANTONIO SIMÕES	CREA-SP: 5060909990
RESP. TEC.	ENQ ANTONIO SIMÕES	CREA-SP: 5060909990

VERIFICAÇÃO	
APROVAÇÃO	

EMPREENDIMENTO: CONSTRUÇÃO DO ECCO PARQUE - FASE 02		
OBJETO: PROJETO BÁSICO		
CORTES E DETALHAMENTOS		
LOCAL: ECCO PARQUE	CÓDIGO: DE-ML0012250-000-CVN.001-P05-001	REVISÃO: A1
ESC: INDICADA	SECRETÁRIO DE GESTÃO DE OBRAS: LUIZ RODOLFO MEIRELLES GOMES	
PROFISITO: EDMAR ARAÚJO	SECRETÁRIO DE GESTÃO DE OBRAS: LUIZ RODOLFO MEIRELLES GOMES	
EDMAR JOSE DE ARAUJO:06391337896	Assinado de forma digital por EDMAR JOSE DE ARAUJO:06391337896 Data: 2024.05.23 11:29:04 -03'00'	LUIZ RODOLFO MEIRELLES GOMES:29075789874 Assinado de forma digital por LUIZ RODOLFO MEIRELLES GOMES:29075789874 Data: 2024.05.23 11:29:52 -03'00'