


OBJETO DO PROJETO				
Logadouro: Humberto Capelli		Loteamento:		
Cidade: Monteiro Lobato		Estado: SP		
trecho	serviço a executar	Comprimento	Largura	Área m²
1	reforço de superfície (recapeamento)	62,00	8,0	496,00

Notas:


Humberto Capelli	
Coordenada UTM primeira estaca X= 413940,560 y= 7461241,757	
trecho 1	
ESTACAS	distância (m)
E0-E1	20 m
E1-E2	20 m
E2-E3	20 m
E3-E3+2,00	2,00 m
TOTAL	62,00 m

Legenda	
	Área a recapear
	Área a recuperar sub-leito
	Posicionamento das estacas
	Alinhamento Principal
	Guias e Sarjetas


1 - Detalhe recuperação sub-leito

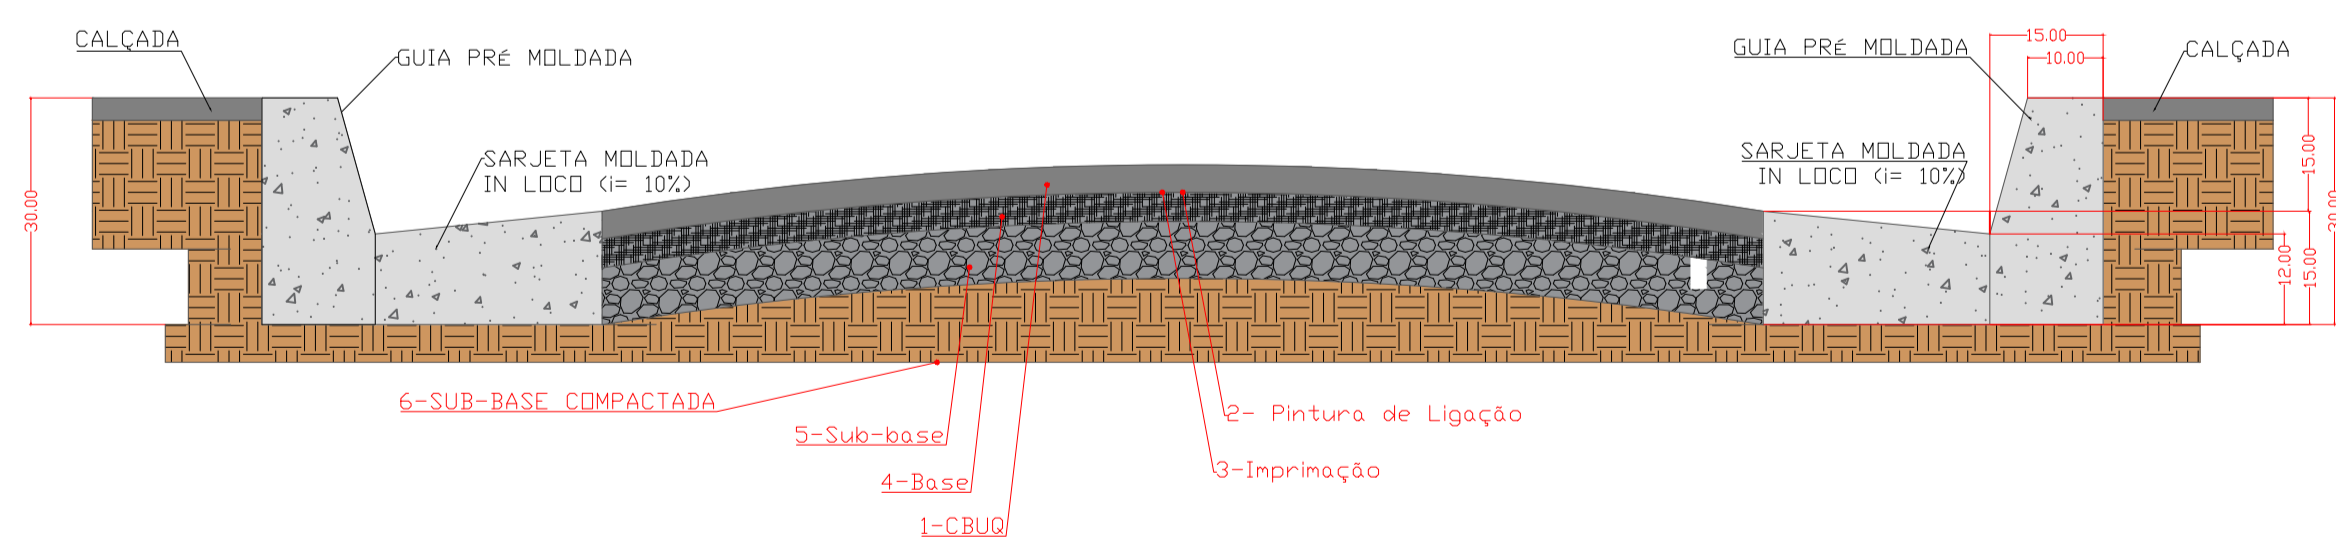

2 - Detalhe recapeamento

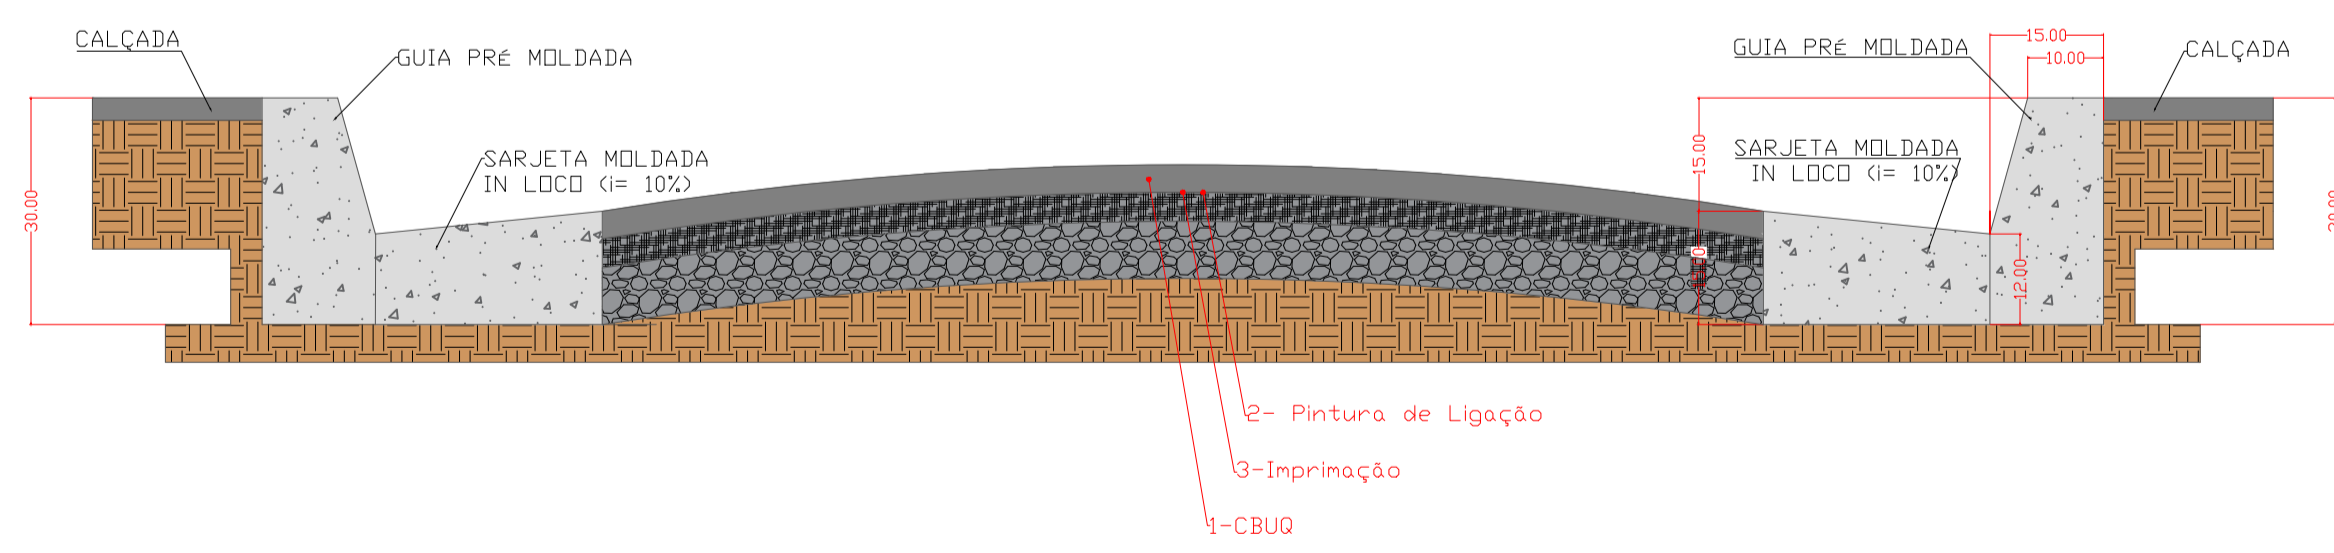

3 - Detalhe guia e sarjeta a preservar

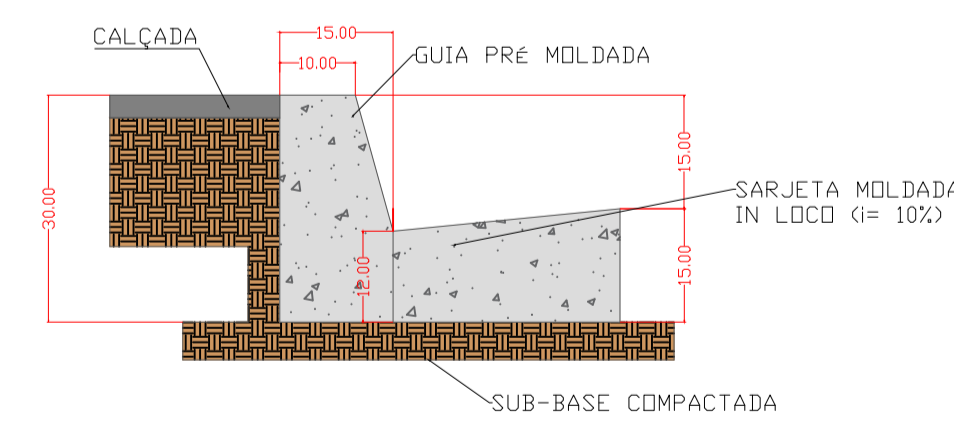

1 - Detalhe recuperação sub-leito

camada	discriminação	material	Espessura
1	Concreto Betuminoso Usinado a quente	CBUQ	-----
2	Pintura de Ligação	Emulsão Asfáltica	-----
3	Imprimação	Asfalto Diluído	-----
4	Base estabilizada granulometricamente	Brita graduada	-----
5	Sub-base estabilizada granulometricamente	Macadame Seco	-----
6	Regularização do subleito	Solo Local	-----

2 - Detalhe recapeamento

camada	discriminação	material	Espessura
1	Concreto Betuminoso Usinado a quente	CBUQ	3,0 cm
2	Pintura de Ligação	Emulsão Asfáltica	-----
3	Imprimação	Asfalto Diluído	-----

Prefeitura Municipal de Monteiro Lobato
Praça A. S. Cunha Bueno n.º 180 - Centro
Monteiro Lobato/SP CEP: 12250-000
Tel.: (12) 3979-9000

Título: PROJETO BÁSICO PARA RECAPEAMENTO DAS RUAS - Ano 2023			
Assunto: REFORÇO ESTRUTURAL DE PAVIMENTO			
Projeto: PREFEITURA DE MONTEIRO LOBATO - SP			
Localização: Rua: Vereador Pedro Datti	Projeto: Marcos Alberto Carvalho Padilha	CRECAU: 5070131233-SP	ARTISST: ---
Revisão: Luiz Rodolfo Meirelles Gomes	CRECAU: 5071119131-SP	ARTISST: ---	---
Desenho: Marcos Alberto Carvalho Padilha	Data: 28/06/2023	revisão: Rev 00	---
Escala: 1:500			Folha: 3/16