

OBJETO DO PROJETO
 Logadouro: Estrada Benedito Monteiro do Prado Referência: Trecho 7
 Cidade: Monteiro Lobato Estado: SP

TRECHO 7

Km	serviço a executar	medidas em metro		
		Comprimento	Largura	Área m ²
3,360	Remendo profundo (rec. subleito)	40,00	2,00	80,00
3,420	Reforço superficial (recapeamento)	24,00	7,00	168,00
3,450	Remendo profundo (rec. subleito)	13,00	2,00	26,00
3,455	Reforço superficial (recapeamento)	4,00	3,00	12,00
3,560	Remendo profundo (rec. subleito)	7,00	2,00	14,00

TRECHO 7

TOTAL SERVIÇO A EXECUTAR		Área m ²
Remendo profundo (rec. subleito)		120,00
Reforço superficial (recapeamento)		180,00

Notas:

Pintura da estrada Benedito Monteiro do Prado:

- A estrada deverá ser pintada de acordo com o modelo LFO-1 para sinalização horizontal de estradas do DER-SP por toda sua extensão de 4 Km.
- 1 x Faixa amarela contínua com espessura de 15 cm
- 2 x Faixa branca contínua com espessura de 15 cm
- comprimento total da estrada = 4.000 m
- área total de pintura = 1.800 m²

B.2.1.1 - Simples contínua - LFO-1


Figura B-1

Utiliza-se nos trechos onde a ultrapassagem deve ser proibida e a largura da pista for menor ou igual a 6,40 m, ver Figura B-1. A largura da linha é de 0,15 m.

Legenda

	Área a recapear
	Área a recuperar sub-leito
	Ponte
	Alinhamento Principal
	Estrada


1 - Detalhe recuperação sub-leito

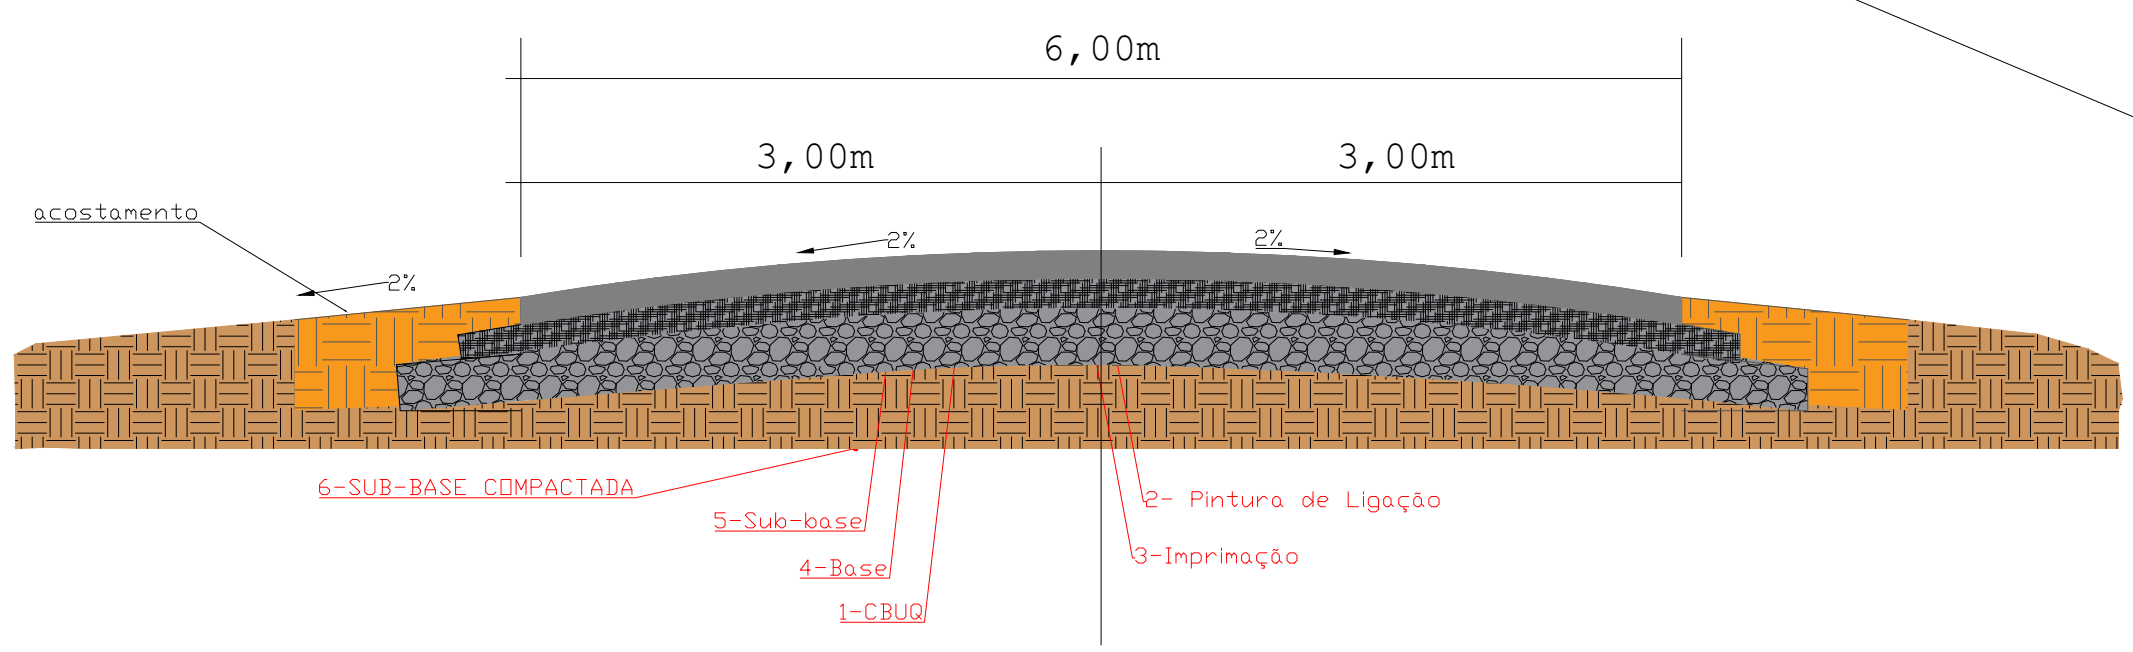

1 - Detalhe recuperação sub-leito

camada	discriminação	material	Espessura
1	Concreto Betuminoso Usinado a quente	CBUQ	3,0 cm
2	Pintura de Ligação	Emulsão Asfáltica	-----
3	Imprimação	Asfalto Diluído	-----
4	Base estabilizada granulometricamente	Brita graduada	15,0 cm
5	Sub-base estabilizada granulometricamente	Macadame Hidráulico	-----
6	Regularização do subleito	Solo Local	-----

2 - Detalhe recapeamento

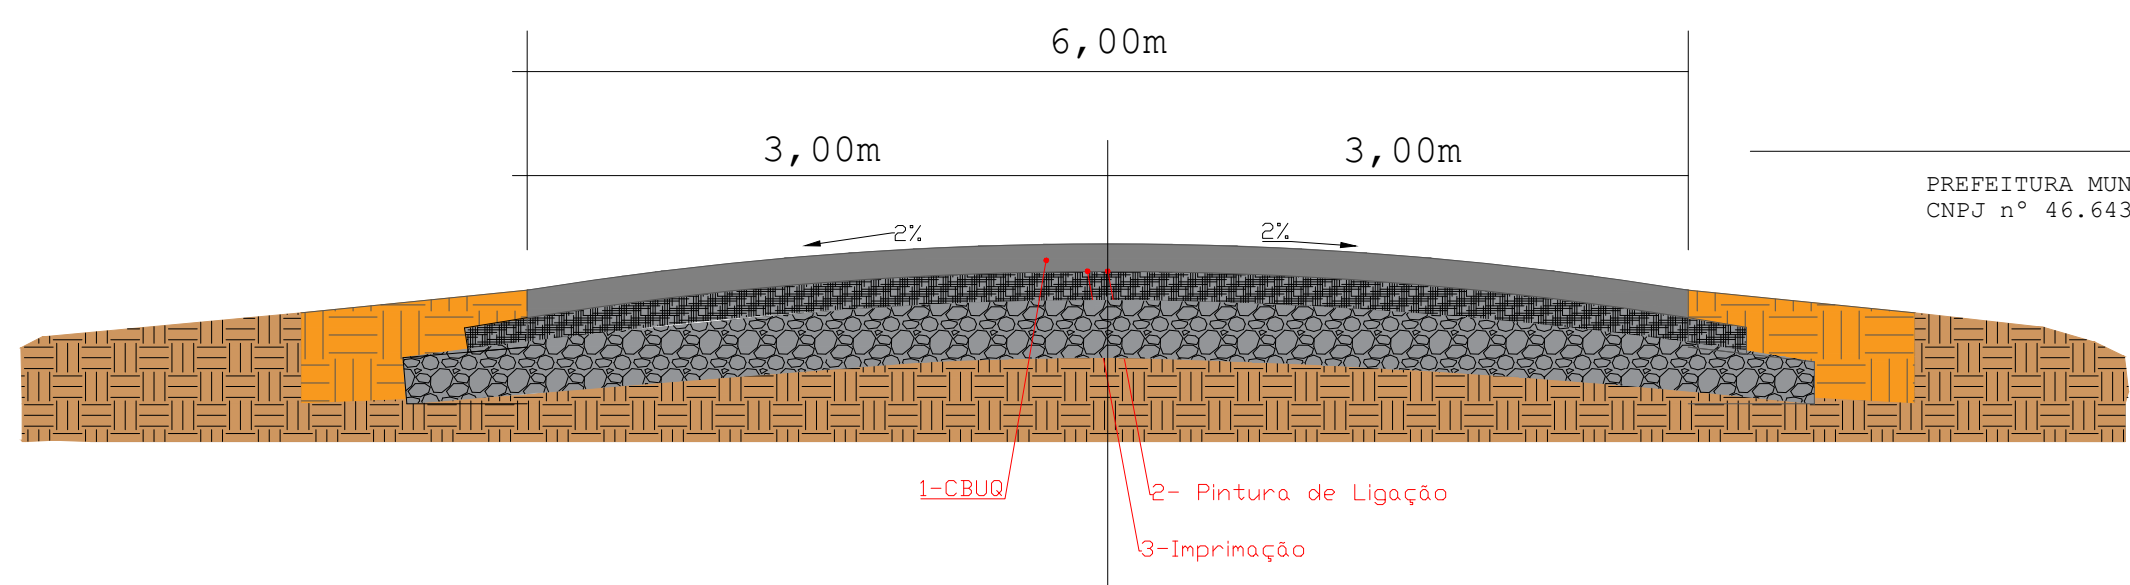

2 - Detalhe recapeamento

camada	discriminação	material	Espessura
1	Concreto Betuminoso Usinado a quente	CBUQ	3,0 cm
2	Pintura de Ligação	Emulsão Asfáltica	-----
3	Imprimação	Asfalto Diluído	-----

PREFEITURA MUNICIPAL DE MONTEIRO LOBATO
 CNPJ nº 46.643.482/0001-07

LUIZ RODOLFO MEIRELLES GOMES
 SECRETARIO MUNICIPAL DE OBRAS
 CREA 5071119131-SP
 ART n°

Prefeitura Municipal de Monteiro Lobato
 Praça A. S. Cunha Bueno n° 180 - Centro
 Monteiro Lobato/SP CEP: 12250-000
 Tel.: (12) 3979-9000

Título: PROJETO BÁSICO PARA RECAPEAMENTO DAS RUAS - Ano 2023			
Assunto: REFORÇO ESTRUTURAL DE PAVIMENTO			
Projeto de: PREFEITURA DE MONTEIRO LOBATO - SP			
Localização: Benedito Monteiro do Prado			
Projeto: Marcos Alberto Carvalho Padilha	CRECAJAU: 5070131233-SP	ARTIRRT:	Folha 16/16
Revisão: Luiz Rodolfo Meirelles Gomes	CRECAJAU: 5071119131-SP	ARTIRRT:	
Desenho: Marcos Alberto Carvalho Padilha	Data: 28/06/2023	revisão: Rev 00	
Escala: 1:500			