


OBJETO DO PROJETO				
Logadouro: Benedito dos Santos		Loteamento:		
Cidade: Monteiro Lobato		Estado: SP		
Trecho	serviço a executar	medidas em metro		
		Comprimento	Largura	Área m <sup>2</sup>
1	reforço de superfície (recapeamento)	111,13	6,0	666,78
2	recuperação profunda sub-leito	12,00	4,0	48,00
3	recuperação profunda sub-leito	10,00	3,0	30,00

Notas:

Benedito dos Santos	
Coordenada UTM primeira estaca X= 414140,627 y= 7460645,790	
trecho 1	
ESTACAS	distância (m)
E0-E1	20 m
E1-E2	20 m
E2-E3	20 m
E3-E4	20 m
E4-E5	20 m
E5-E5+11,13	11,13 m
TOTAL	111,13 m
trecho 2	
ESTACAS	distância (m)
E0-E0+12,00	12,00 m
TOTAL	12,00 m
trecho 3	
ESTACAS	distância (m)
E0-E0+10,00	10,00 m
TOTAL	10,00 m




Legenda	
	Área a recapear
	Área a recuperar sub-leito
	Posicionamento das estacas
	Alinhamento Principal
	Guias e Sarjetas

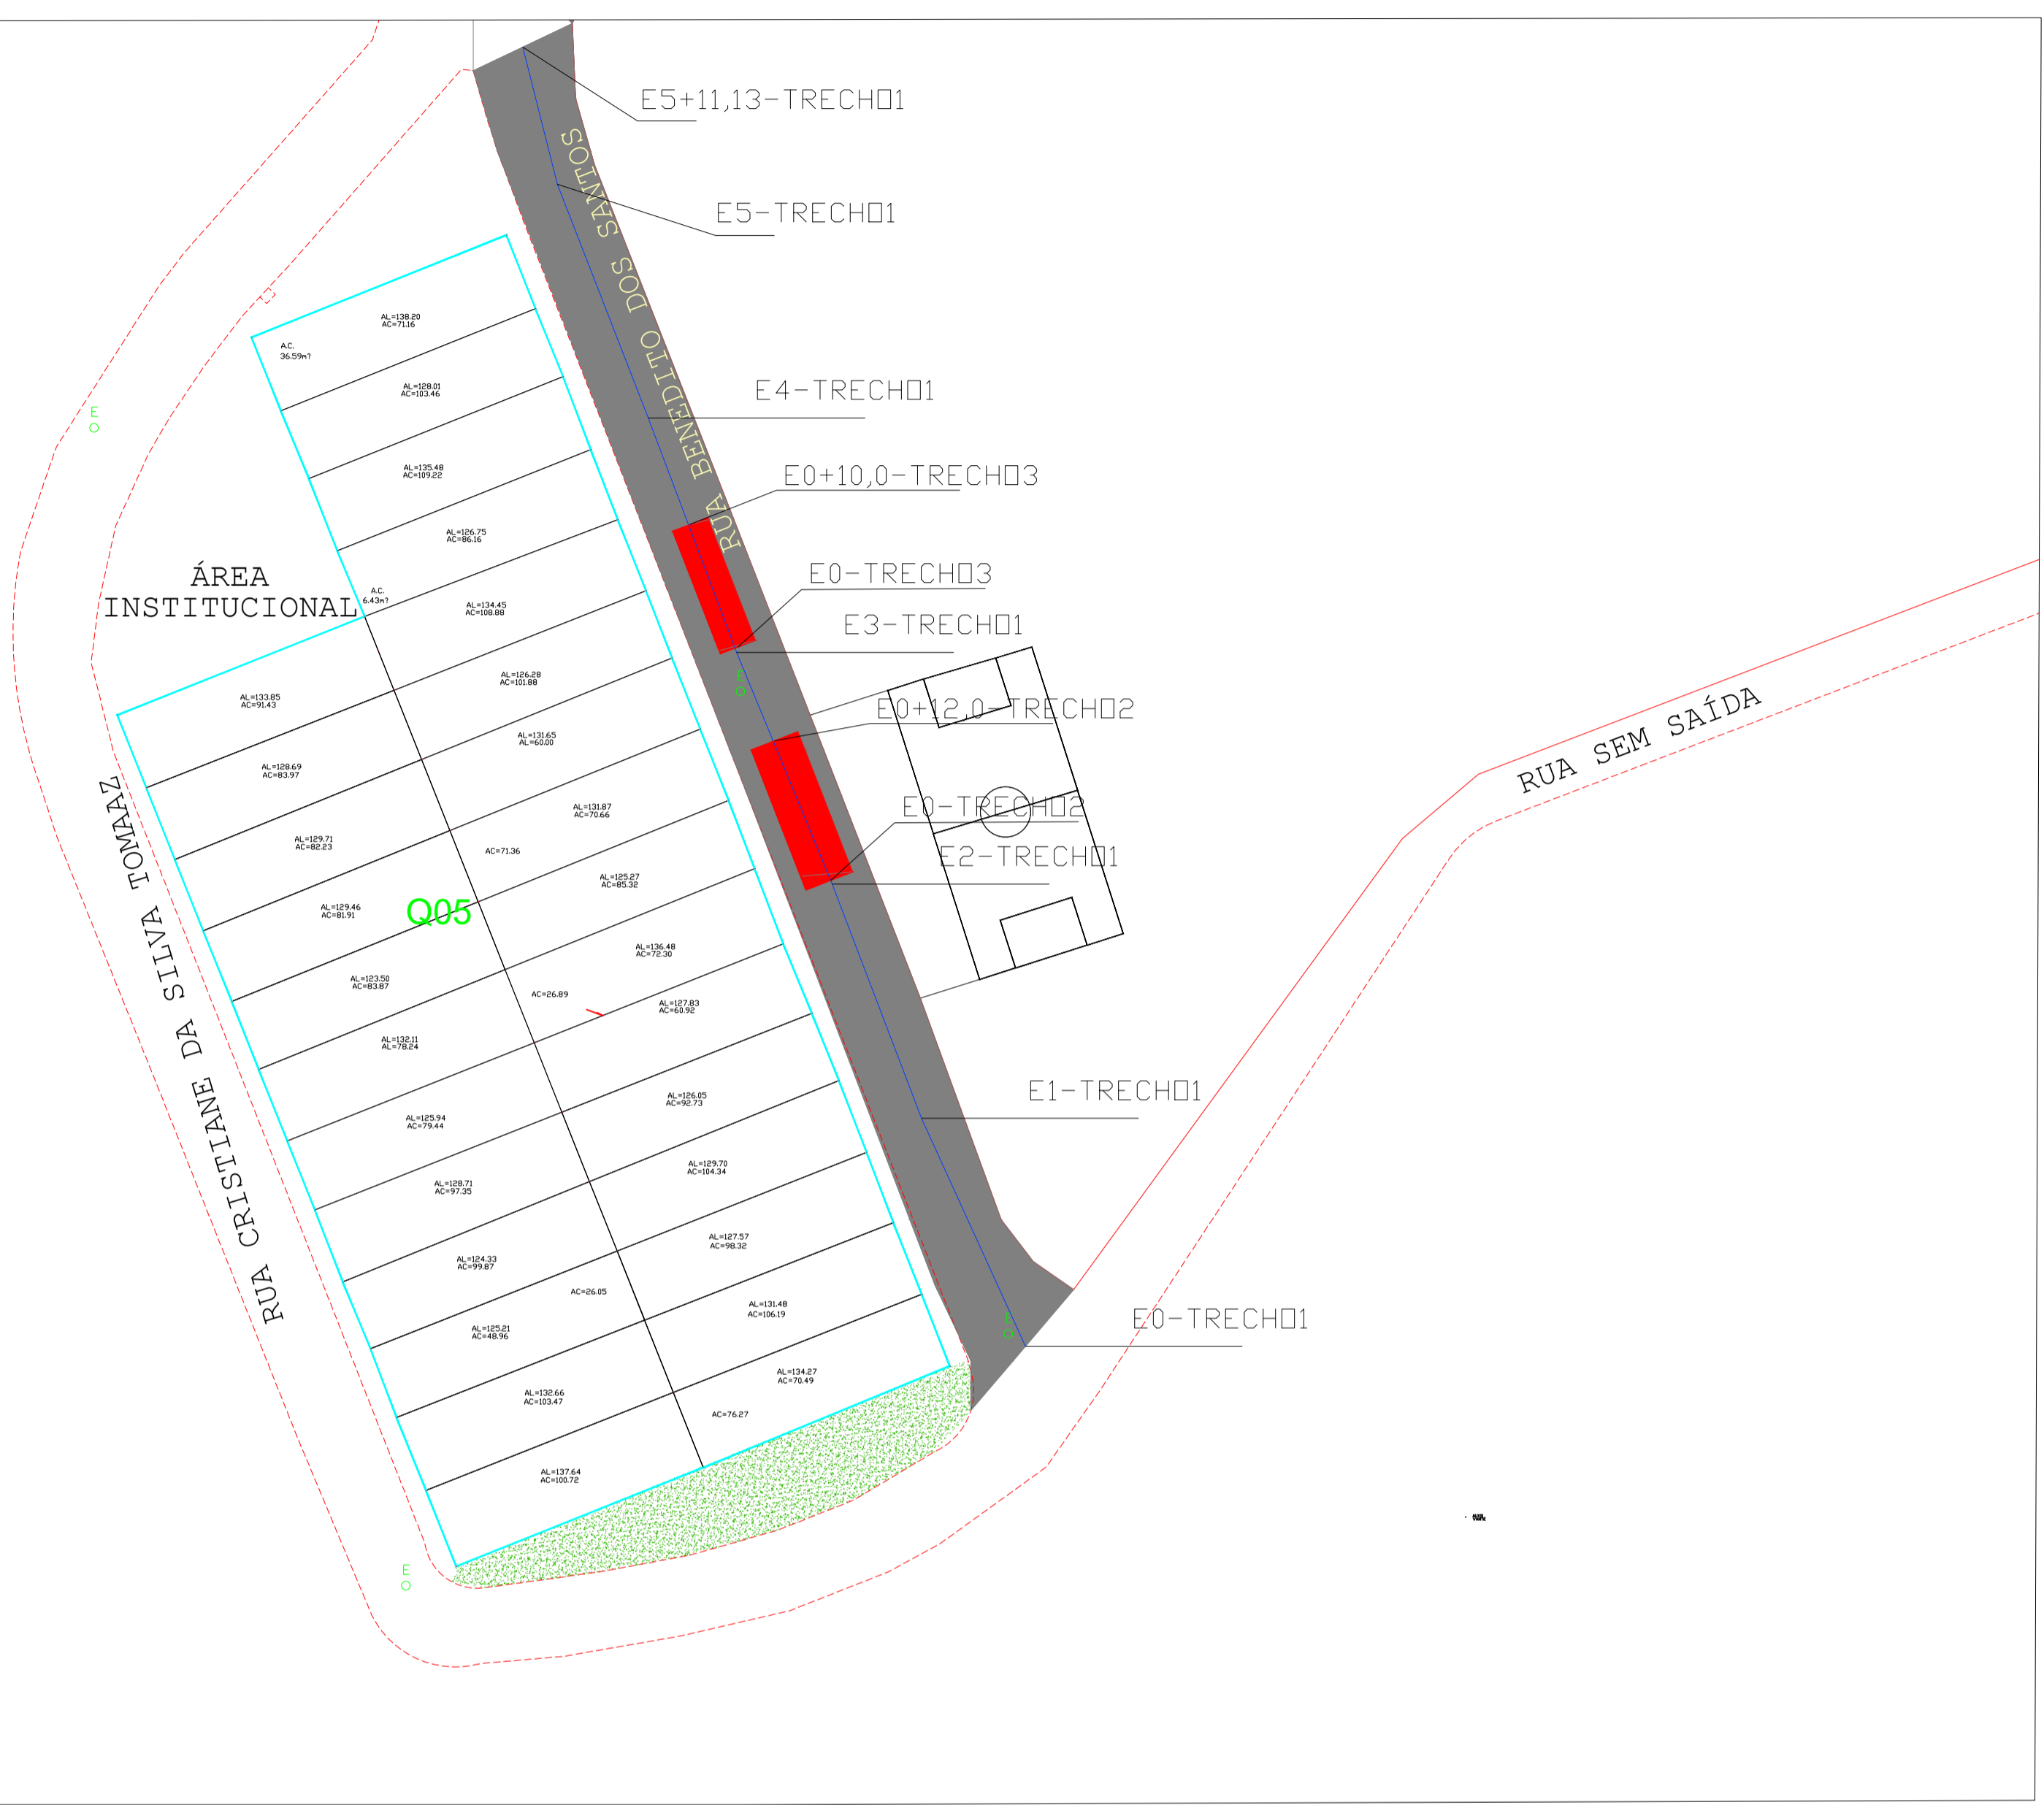

1 - Detalhe recuperação sub-leito

2 - Detalhe recapeamento

3 - Detalhe guia e sarjeta a preservar

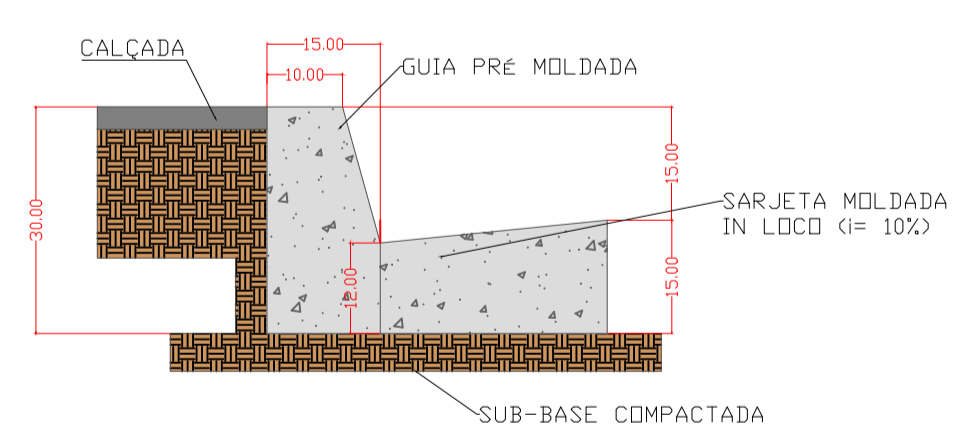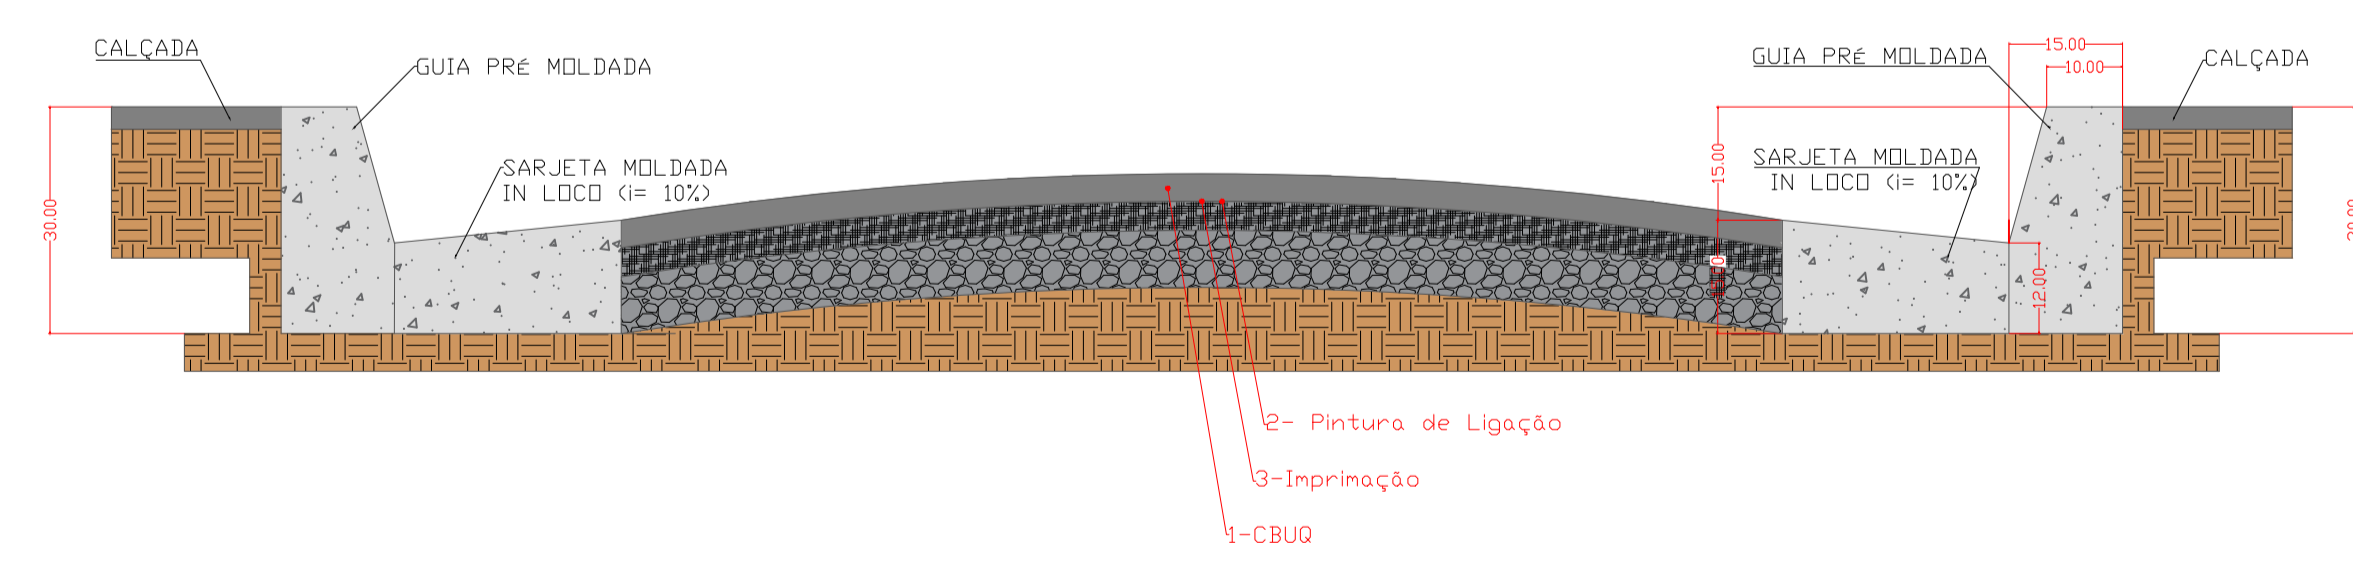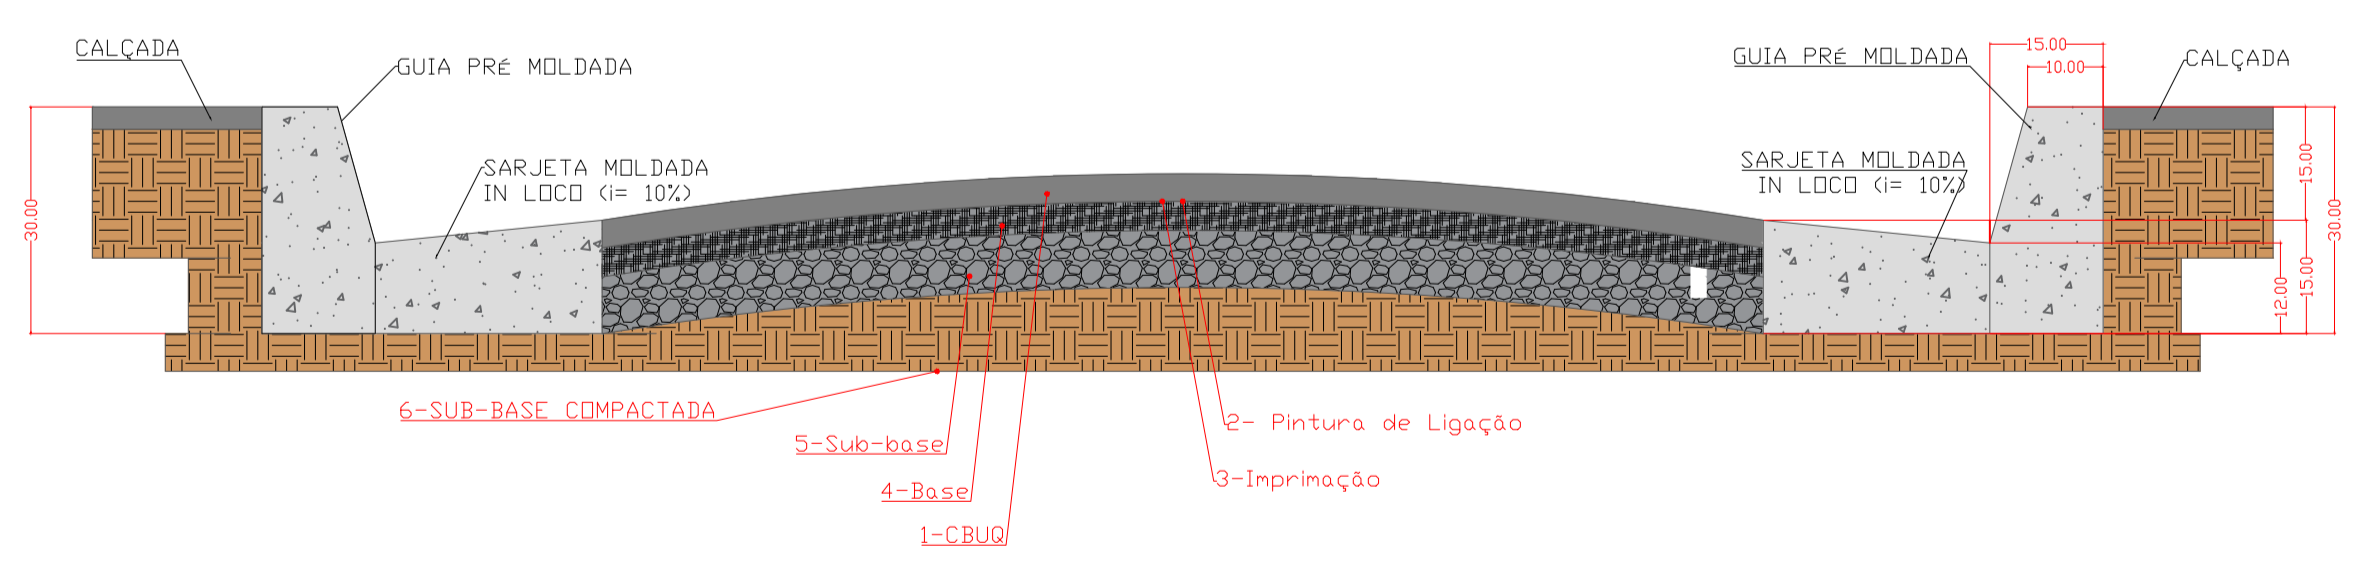

1 - Detalhe recuperação sub-leito

2 - Detalhe recapeamento

camada	discriminação	material	Espessura
1	Concreto Betuminoso Usinado a quente	CBUQ	3,0 cm
2	Pintura de Ligação	Emulsão Asfáltica	-----
3	Imprimação	Asfalto Diluído	-----
4	Base estabilizada granulometricamente	Brita graduada	15,0 cm
5	Sub-base estabilizada granulometricamente	Macadame Seco	-----
6	Regularização do subleito	Solo Local	-----

camada	discriminação	material	Espessura
1	Concreto Betuminoso Usinado a quente	CBUQ	3,0 cm
2	Pintura de Ligação	Emulsão Asfáltica	-----
3	Imprimação	Asfalto Diluído	-----

**Prefeitura Municipal de Monteiro Lobato**  
Praça A. S. Cunha Bueno n.º 180 - Centro  
Monteiro Lobato/SP CEP: 12250-000  
Tel.: (12) 3979-9000

Título: PROJETO BÁSICO PARA RECAPEAMENTO DAS RUAS - Ano 2023			
Assunto: REFORÇO ESTRUTURAL DE PAVIMENTO			
Projeto: PREFEITURA DE MONTEIRO LOBATO - SP			
Localização: Rua Benedito dos Santos	Folha		
Projeto: Marcos Alberto Carvalho Padilha	CRECAU: 5070131233-SP	ARTIBRE: _____	7/16
Revisão: Luiz Rodolfo Meirelles Gomes	CRECAU: 5071119131-SP	ARTIBRE: _____	
Desenho: Marcos Alberto Carvalho Padilha	Data: 28/06/2023	revisão: Rev 00	
Escala: 1:500			