



OBJETO DO PROJETO				
Logadouro: Alberto Chacur		Loteamento:		
Cidade: Monteiro Lobato		Estado: SP		
medidas em metro				
trecho	serviço a executar	Comprimento	Largura	Área m ²
1	reforço de superfície (recapeamento)	91,97	6,0	551,82

OBJETO DO PROJETO				
Logadouro: Conselheiro Antônio Manzi		Loteamento:		
Cidade: Monteiro Lobato		Estado: SP		
medidas em metro				
trecho	serviço a executar	Comprimento	Largura	Área m ²
1	reforço de superfície (recapeamento)	28,24	6,0	169,44
2	reforço de superfície (recapeamento)	35,00	6,0	210,00


Notas:

Alberto Chacur	
Coordenada UTM primeira estaca X= 413962,521 y= 7461029,345	
trecho 1	
ESTACAS	distância (m)
E0-E1	20 m
E1-E2	20 m
E2-E3	20 m
E3-E4	20 m
E4-E4+11,97	11,97 m
TOTAL	91,97 m


Conselheiro Antônio Manzi	
Coordenada UTM primeira estaca X= 413922,578 y= 7461000,714	
trecho 1	
ESTACAS	distância (m)
E0-E1	20 m
E1-E1+8,24	8,24 m
TOTAL	28,24 m
trecho 2	
ESTACAS	distância (m)
E0-E1	20 m
E1-E1+15,00	15,00 m
TOTAL	35,00 m

Legenda	
	Área a recapear
	Área a recuperar sub-leito
	Posicionamento das estacas
	Alinhamento Principal
	Guias e Sarjetas


1 - Detalhe recuperação sub-leito

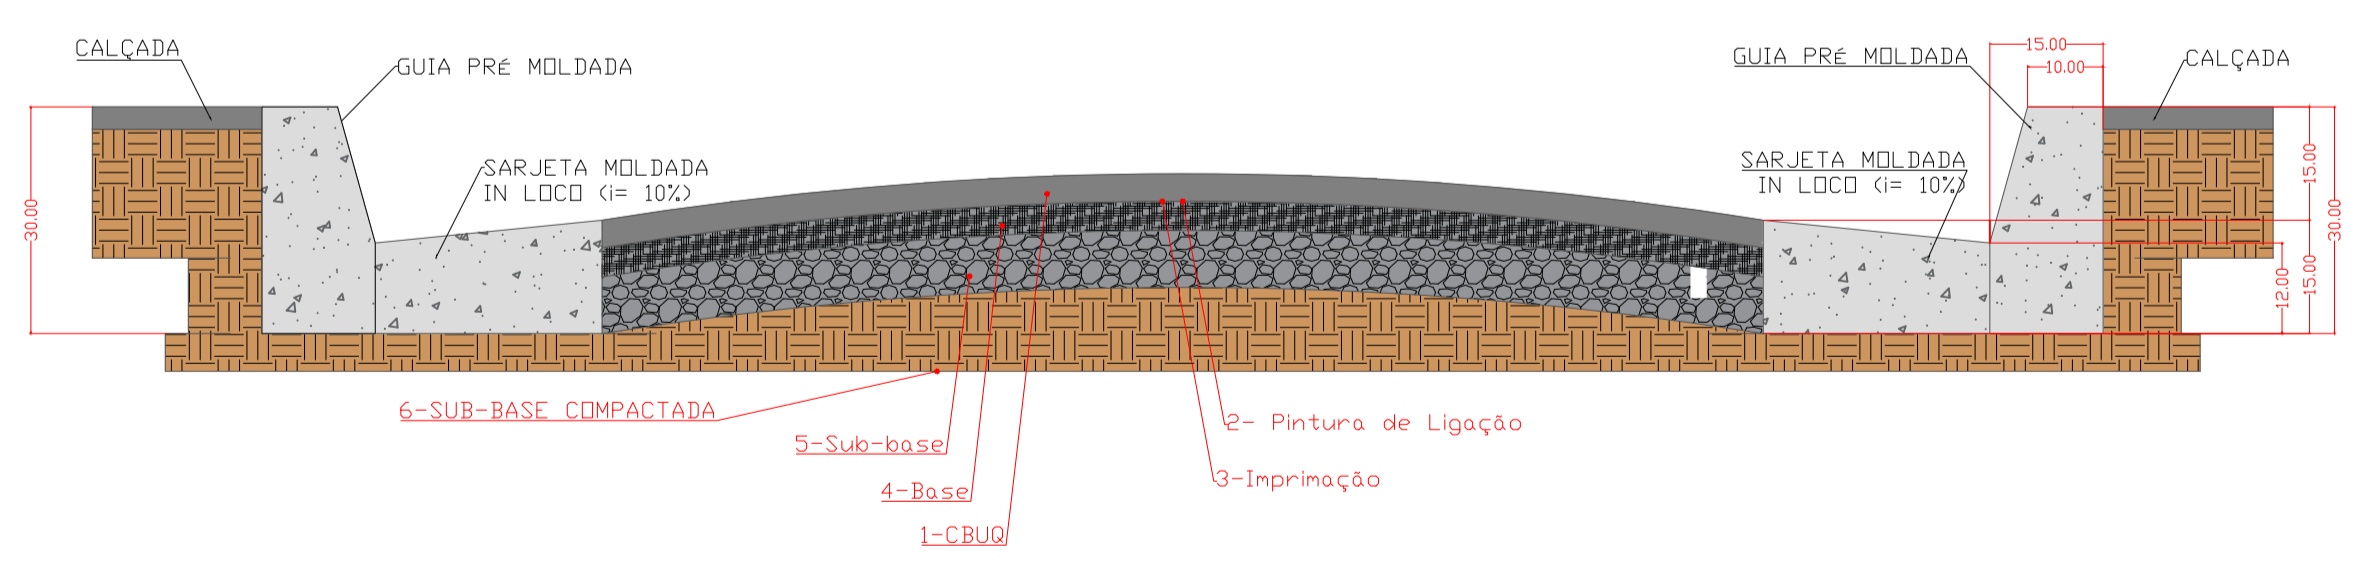

2 - Detalhe recapeamento

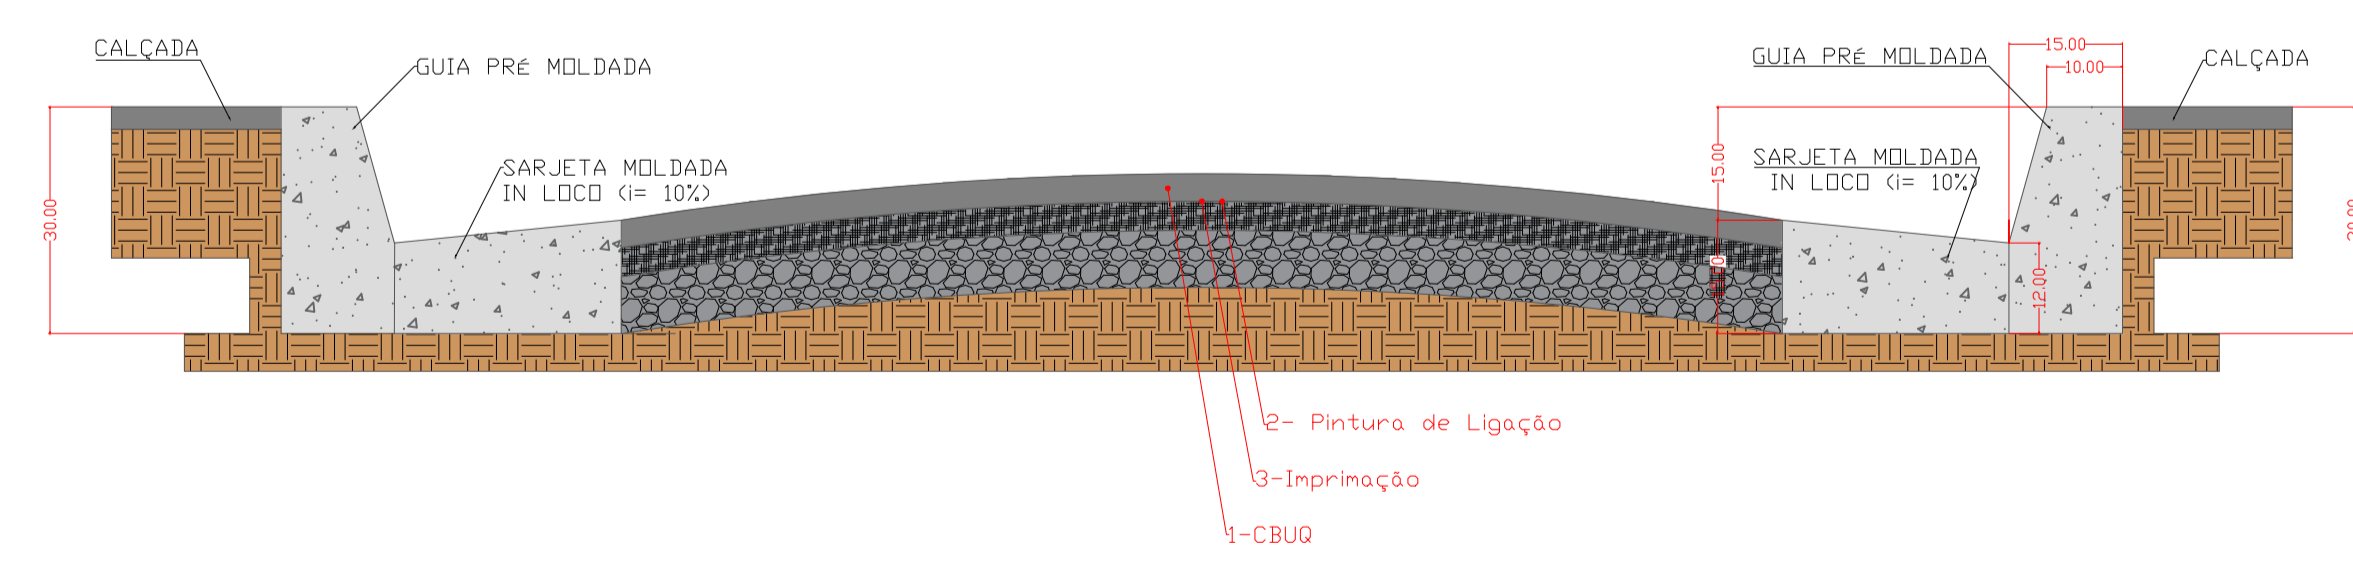

3 - Detalhe guia e sarjeta a preservar

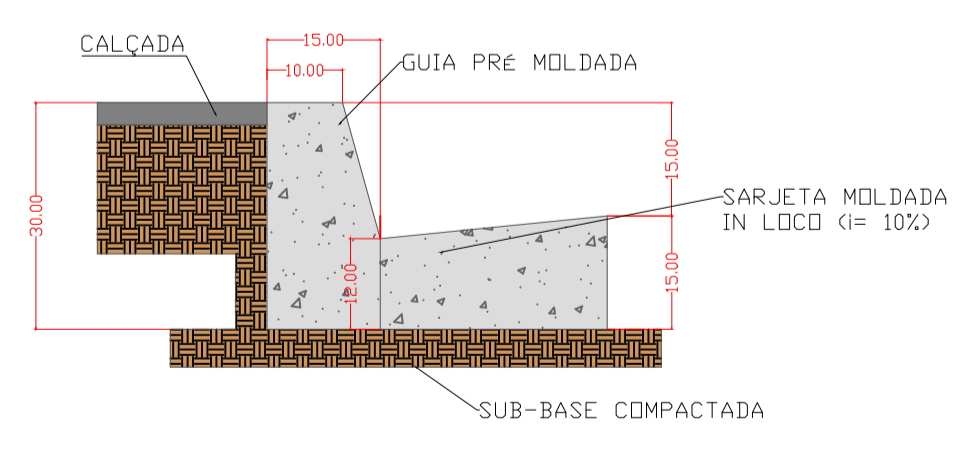

1 - Detalhe recuperação sub-leito

camada	discriminação	material	Espessura
1	Concreto Betuminoso Usinado a quente	CBUQ	-----
2	Pintura de Ligação	Emulsão Asfáltica	-----
3	Imprimação	Asfalto Diluído	-----
4	Base estabilizada granulometricamente	Brita graduada	-----
5	Sub-base estabilizada granulometricamente	Macadame Seco	-----
6	Regularização do subleito	Solo Local	-----

2 - Detalhe recapeamento

camada	discriminação	material	Espessura
1	Concreto Betuminoso Usinado a quente	CBUQ	3,0 cm
2	Pintura de Ligação	Emulsão Asfáltica	-----
3	Imprimação	Asfalto Diluído	-----

Prefeitura Municipal de Monteiro Lobato
Praça A. S. Cunha Bueno n.º 180 - Centro
Monteiro Lobato/SP CEP: 12250-000
Tel.: (12) 3979-9000

Título: PROJETO BÁSICO PARA RECAPEAMENTO DAS RUAS - Ano 2023			
Assunto: REFORÇO ESTRUTURAL DE PAVIMENTO			
Projeto: PREFEITURA DE MONTEIRO LOBATO - SP			
Localização: Rua Alberto Chacur	Projeto: Marcos Alberto Carvalho Padilha	ORÇAMENTO: 5070131233-SP	ART/Nº: 5071119131-SP
Revisão: Luiz Rodolfo Meirelles Gomes	ORÇAMENTO: 5071119131-SP	DATA: 28/06/2023	revisão: Rev 00
Desenho: Marcos Alberto Carvalho Padilha	DATA: 28/06/2023	revisão: Rev 00	Escala: 1:500