

OBJETO DO PROJETO				
Logadouro: Abílio Pereira Dias		Loteamento:		
Cidade: Monteiro Lobato		Estado: SP		
Trecho	serviço a executar	medidas em metro		
		Comprimento	Largura	Área m ²
1	reforço de superfície (recapeamento)	56,67	6,0	340,02

Notas:






Abílio Pereira Dias	
Coordenada UTM primeira estaca X= 414142,502 y= 7461308,314	
trecho 1	
ESTACAS	distância (m)
E0-E1	20 m
E1-E2	20 m
E2-E2+16,67	16,67 m
TOTAL	56,67 m

Legenda	
	Área a recuperar
	Área a recuperar sub-leito
	Posicionamento das estacas
	Alinhamento Principal
	Guias e Sarjetas

1 - Detalhe recuperação sub-leito

2 - Detalhe recapeamento

3 - Detalhe guia e sarjeta a preservar

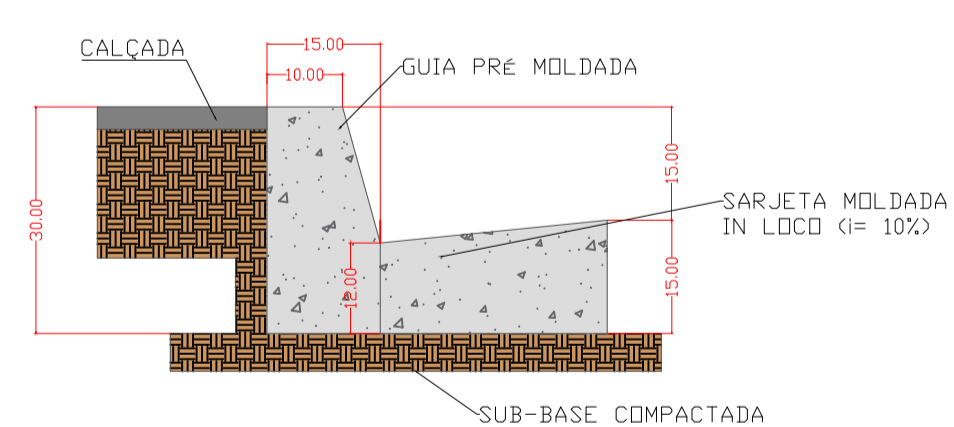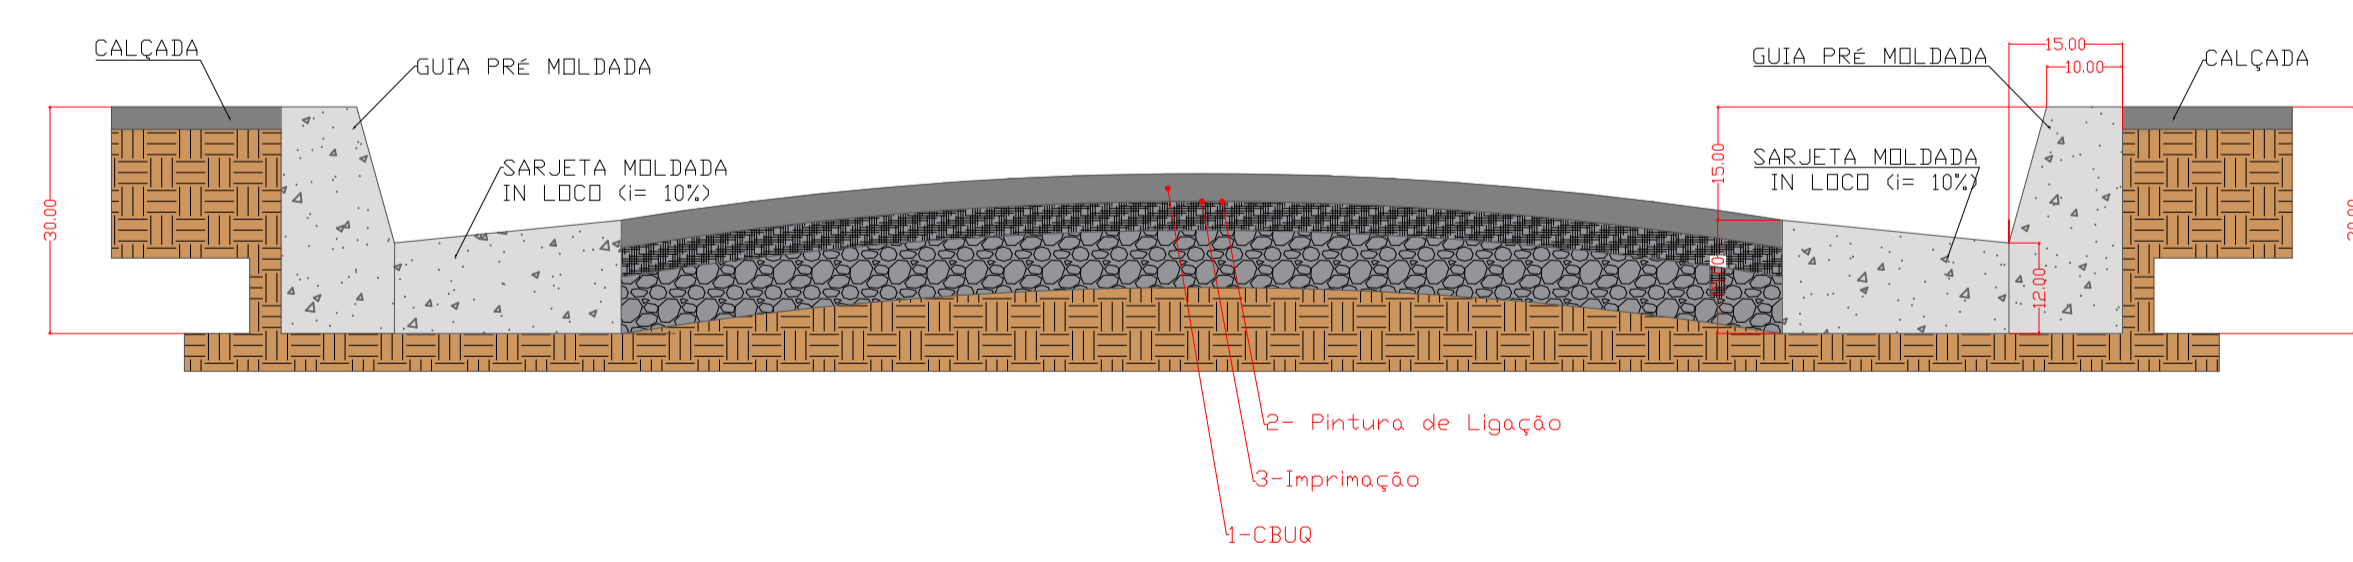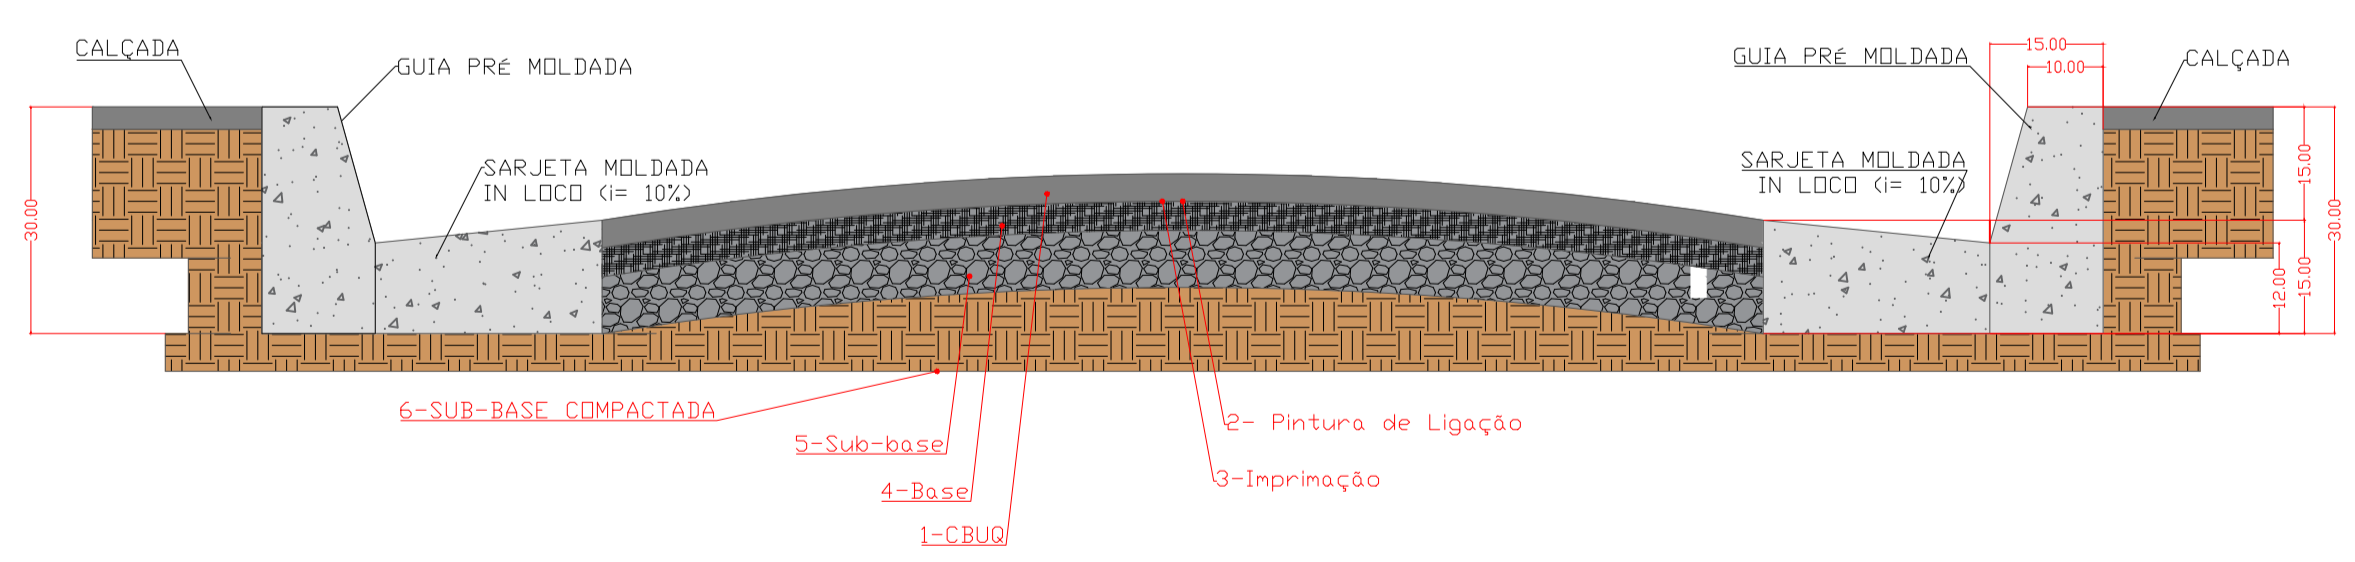

1 - Detalhe recuperação sub-leito

2 - Detalhe recapeamento

camada	discriminação	material	Espessura
1	Concreto Betuminoso Usinado a quente	CBUQ	-----
2	Pintura de Ligação	Emulsão Asfáltica	-----
3	Imprimação	Asfalto Diluído	-----
4	Base estabilizada granulometricamente	Brita graduada	-----
5	Sub-base estabilizada granulometricamente	Macadame Seco	-----
6	Regularização do subleito	Solo Local	-----

camada	discriminação	material	Espessura
1	Concreto Betuminoso Usinado a quente	CBUQ	3,0 cm
2	Pintura de Ligação	Emulsão Asfáltica	-----
3	Imprimação	Asfalto Diluído	-----

Prefeitura Municipal de Monteiro Lobato
Praça A. S. Cunha Bueno n.º 180 - Centro
Monteiro Lobato/SP CEP: 12250-000
Tel.: (12) 3979-9000

Título: PROJETO BÁSICO PARA RECAPEAMENTO DAS RUAS - Ano 2023			
Assunto: REFORÇO ESTRUTURAL DE PAVIMENTO			
Projeto: PREFEITURA DE MONTEIRO LOBATO - SP			
Nome: Abílio Pereira Dias			
Localização: Rua	Projeto: Marcos Alberto Carvalho Padilha	CRIANÇA: 5070131233-SP	ARTIBRIT
Revisão: Luiz Rodolfo Meirelles Gomes	SECRETARIO MUNICIPAL DE OBRAS	CRIANÇA: 5071119131-SP	ARTIBRIT
Desenho: Marcos Alberto Carvalho Padilha	DATA: 28/06/2023	revisão: Rev 00	1:500

SECRETARIA DE OBRAS