



Localizações dentro do município

Sem escala

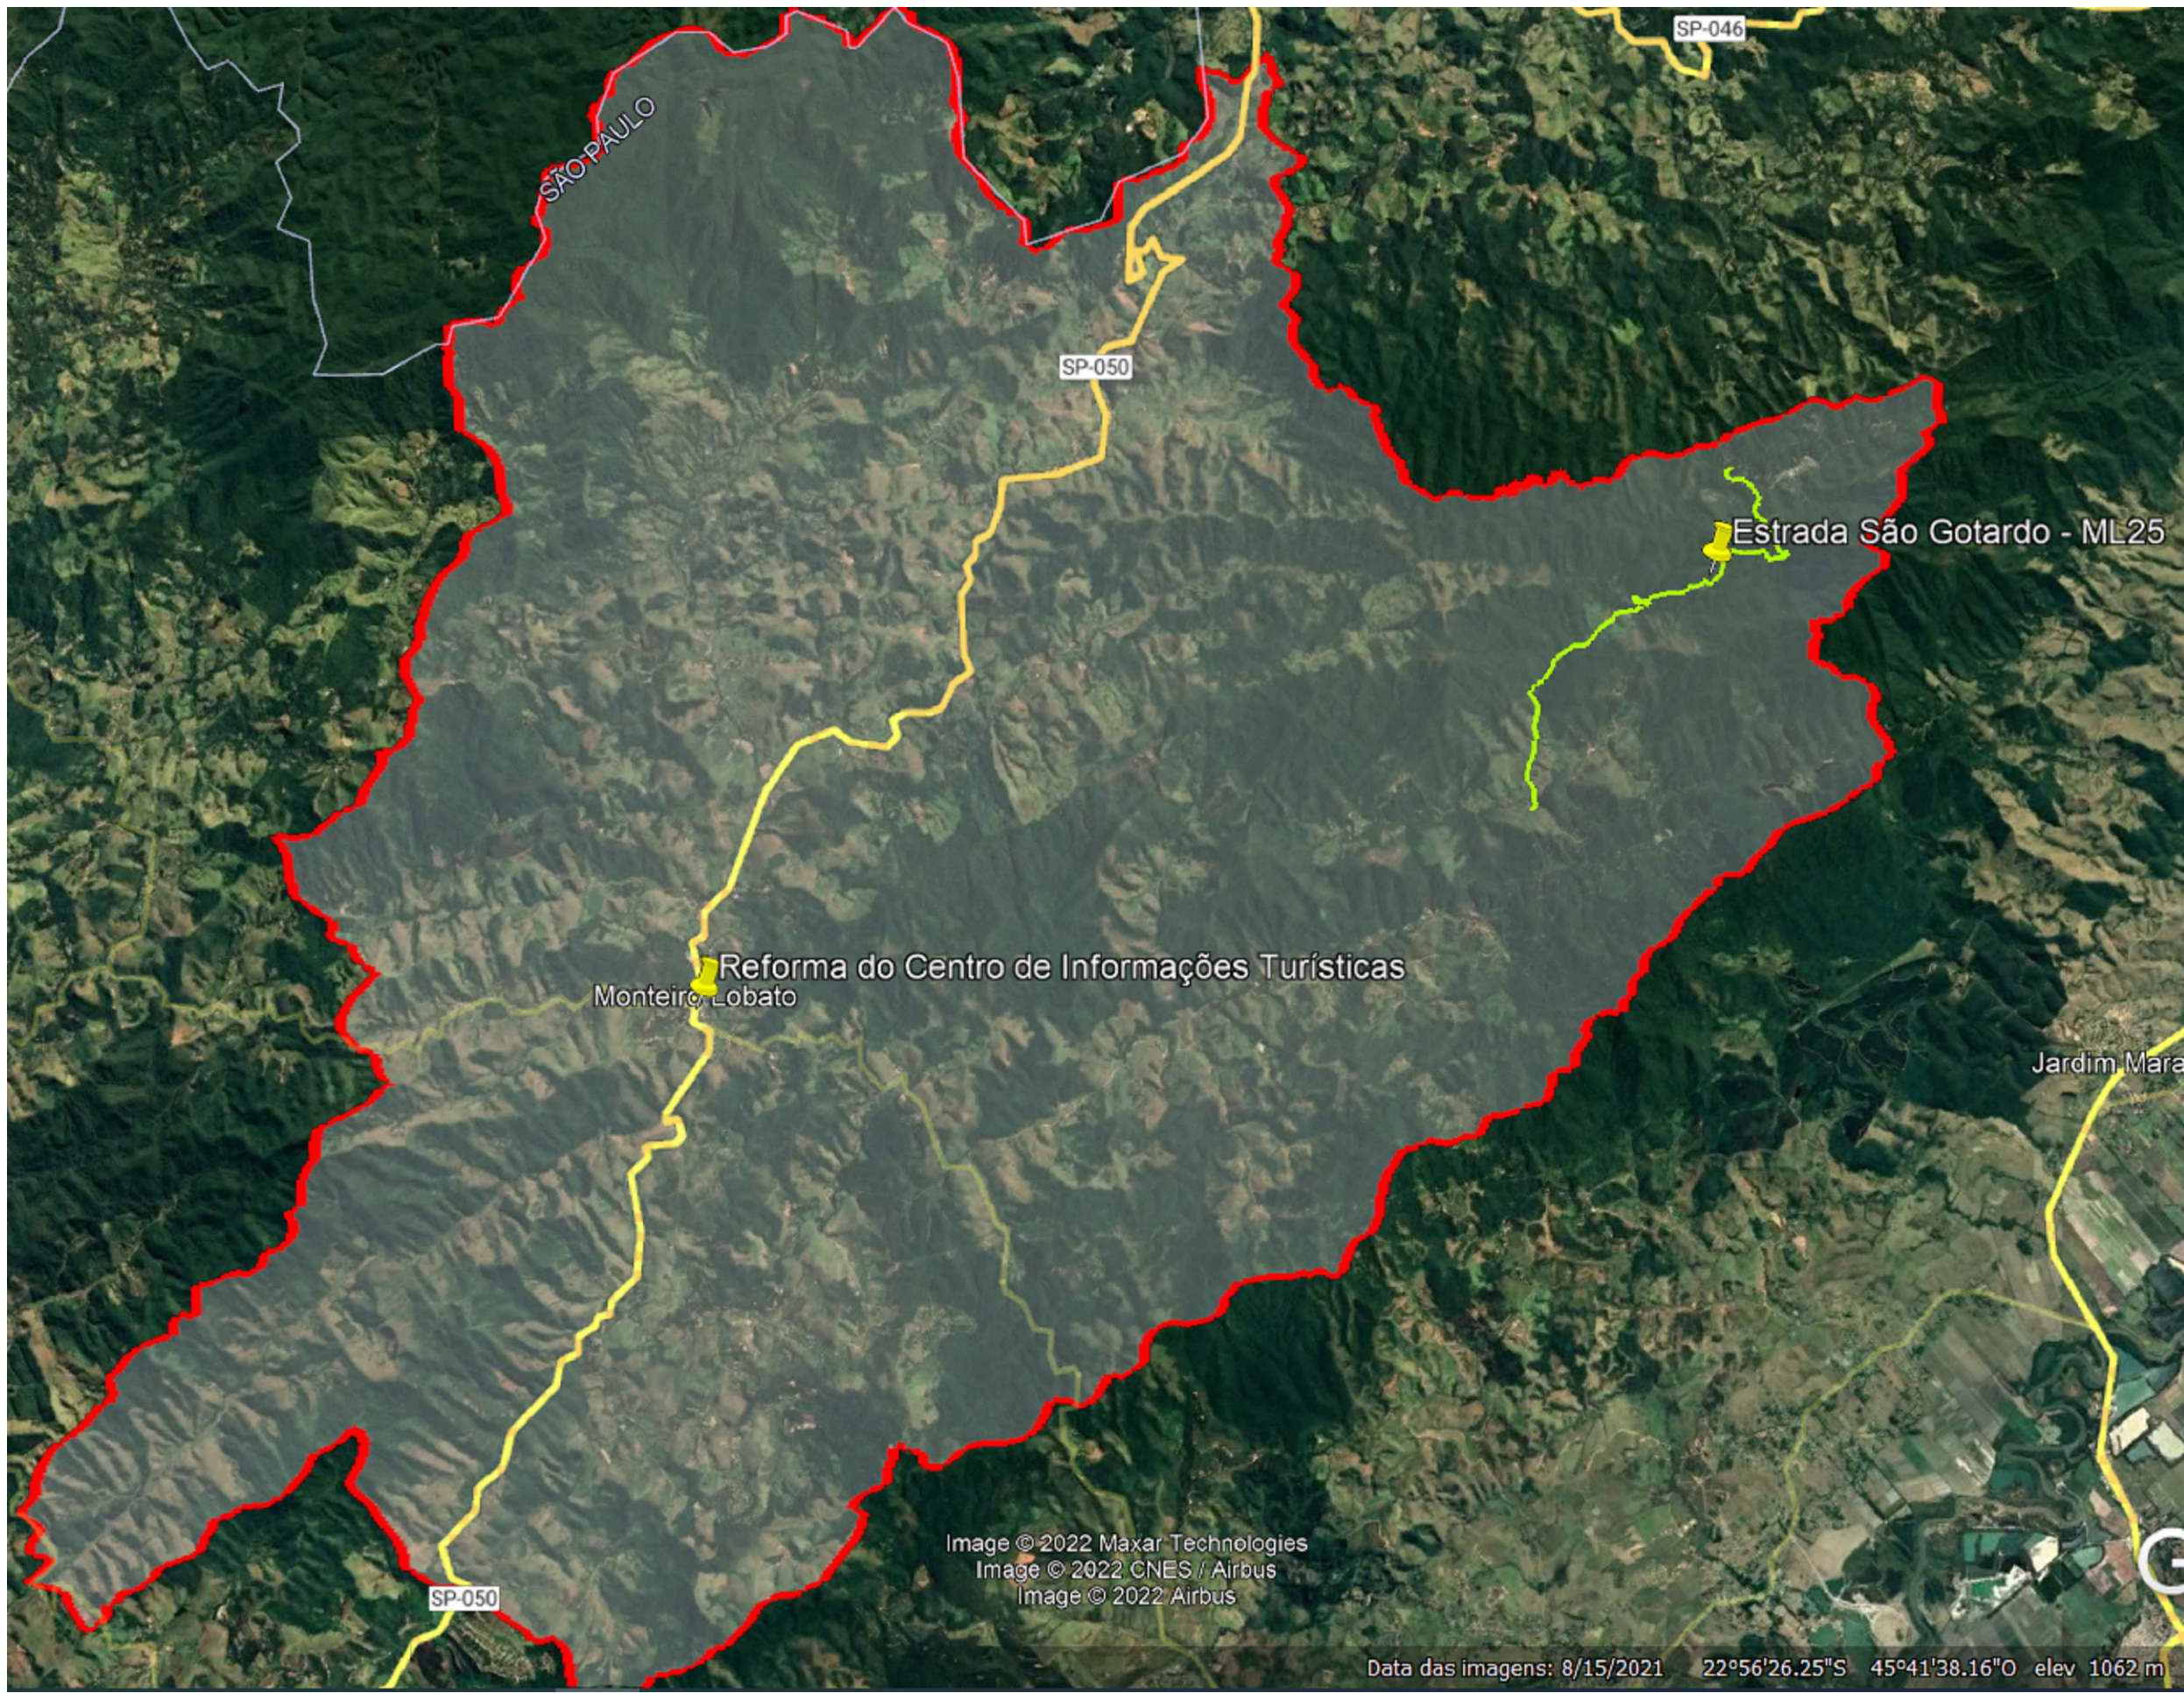


Projeto para Reforma do Centro de Informações Turísticas

Esc.: 1/500

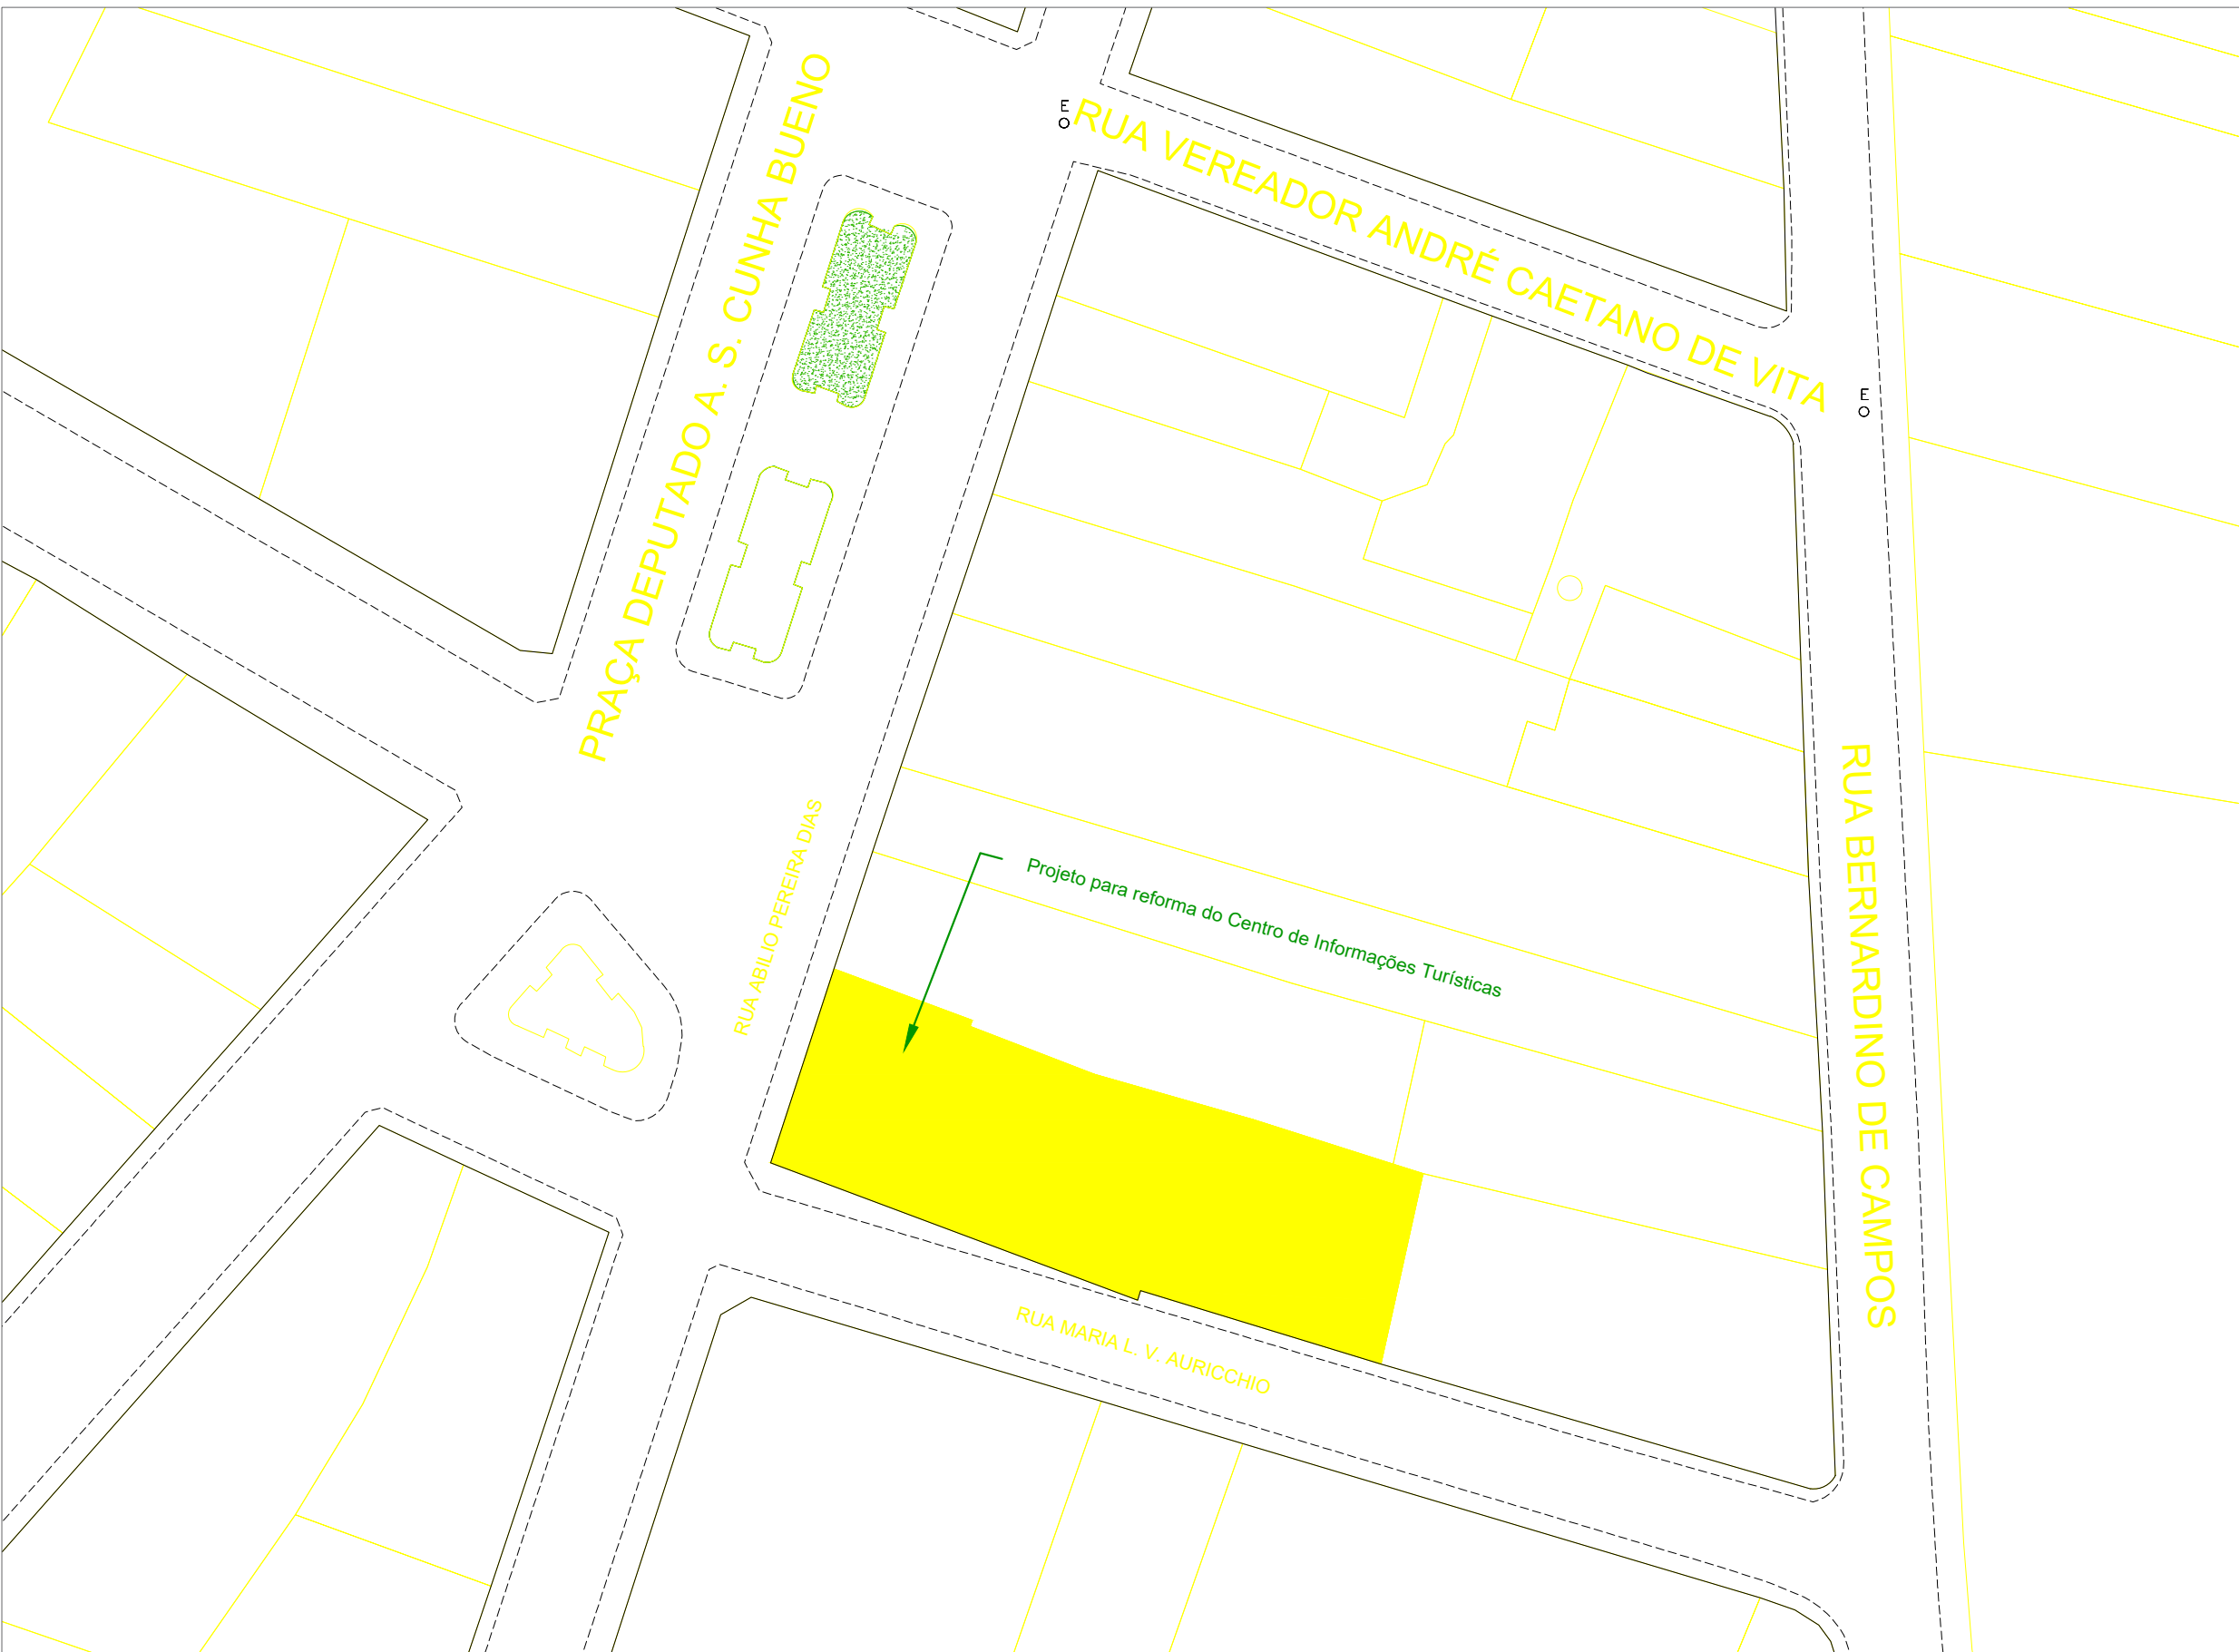

Projeto para Manutenção da Estrada Municipal São Gotardo - ML 25, que dá acesso ao bairro São Gotardo e ao Município de Santo Antônio do Pinhal

Esc.: 1/5.000

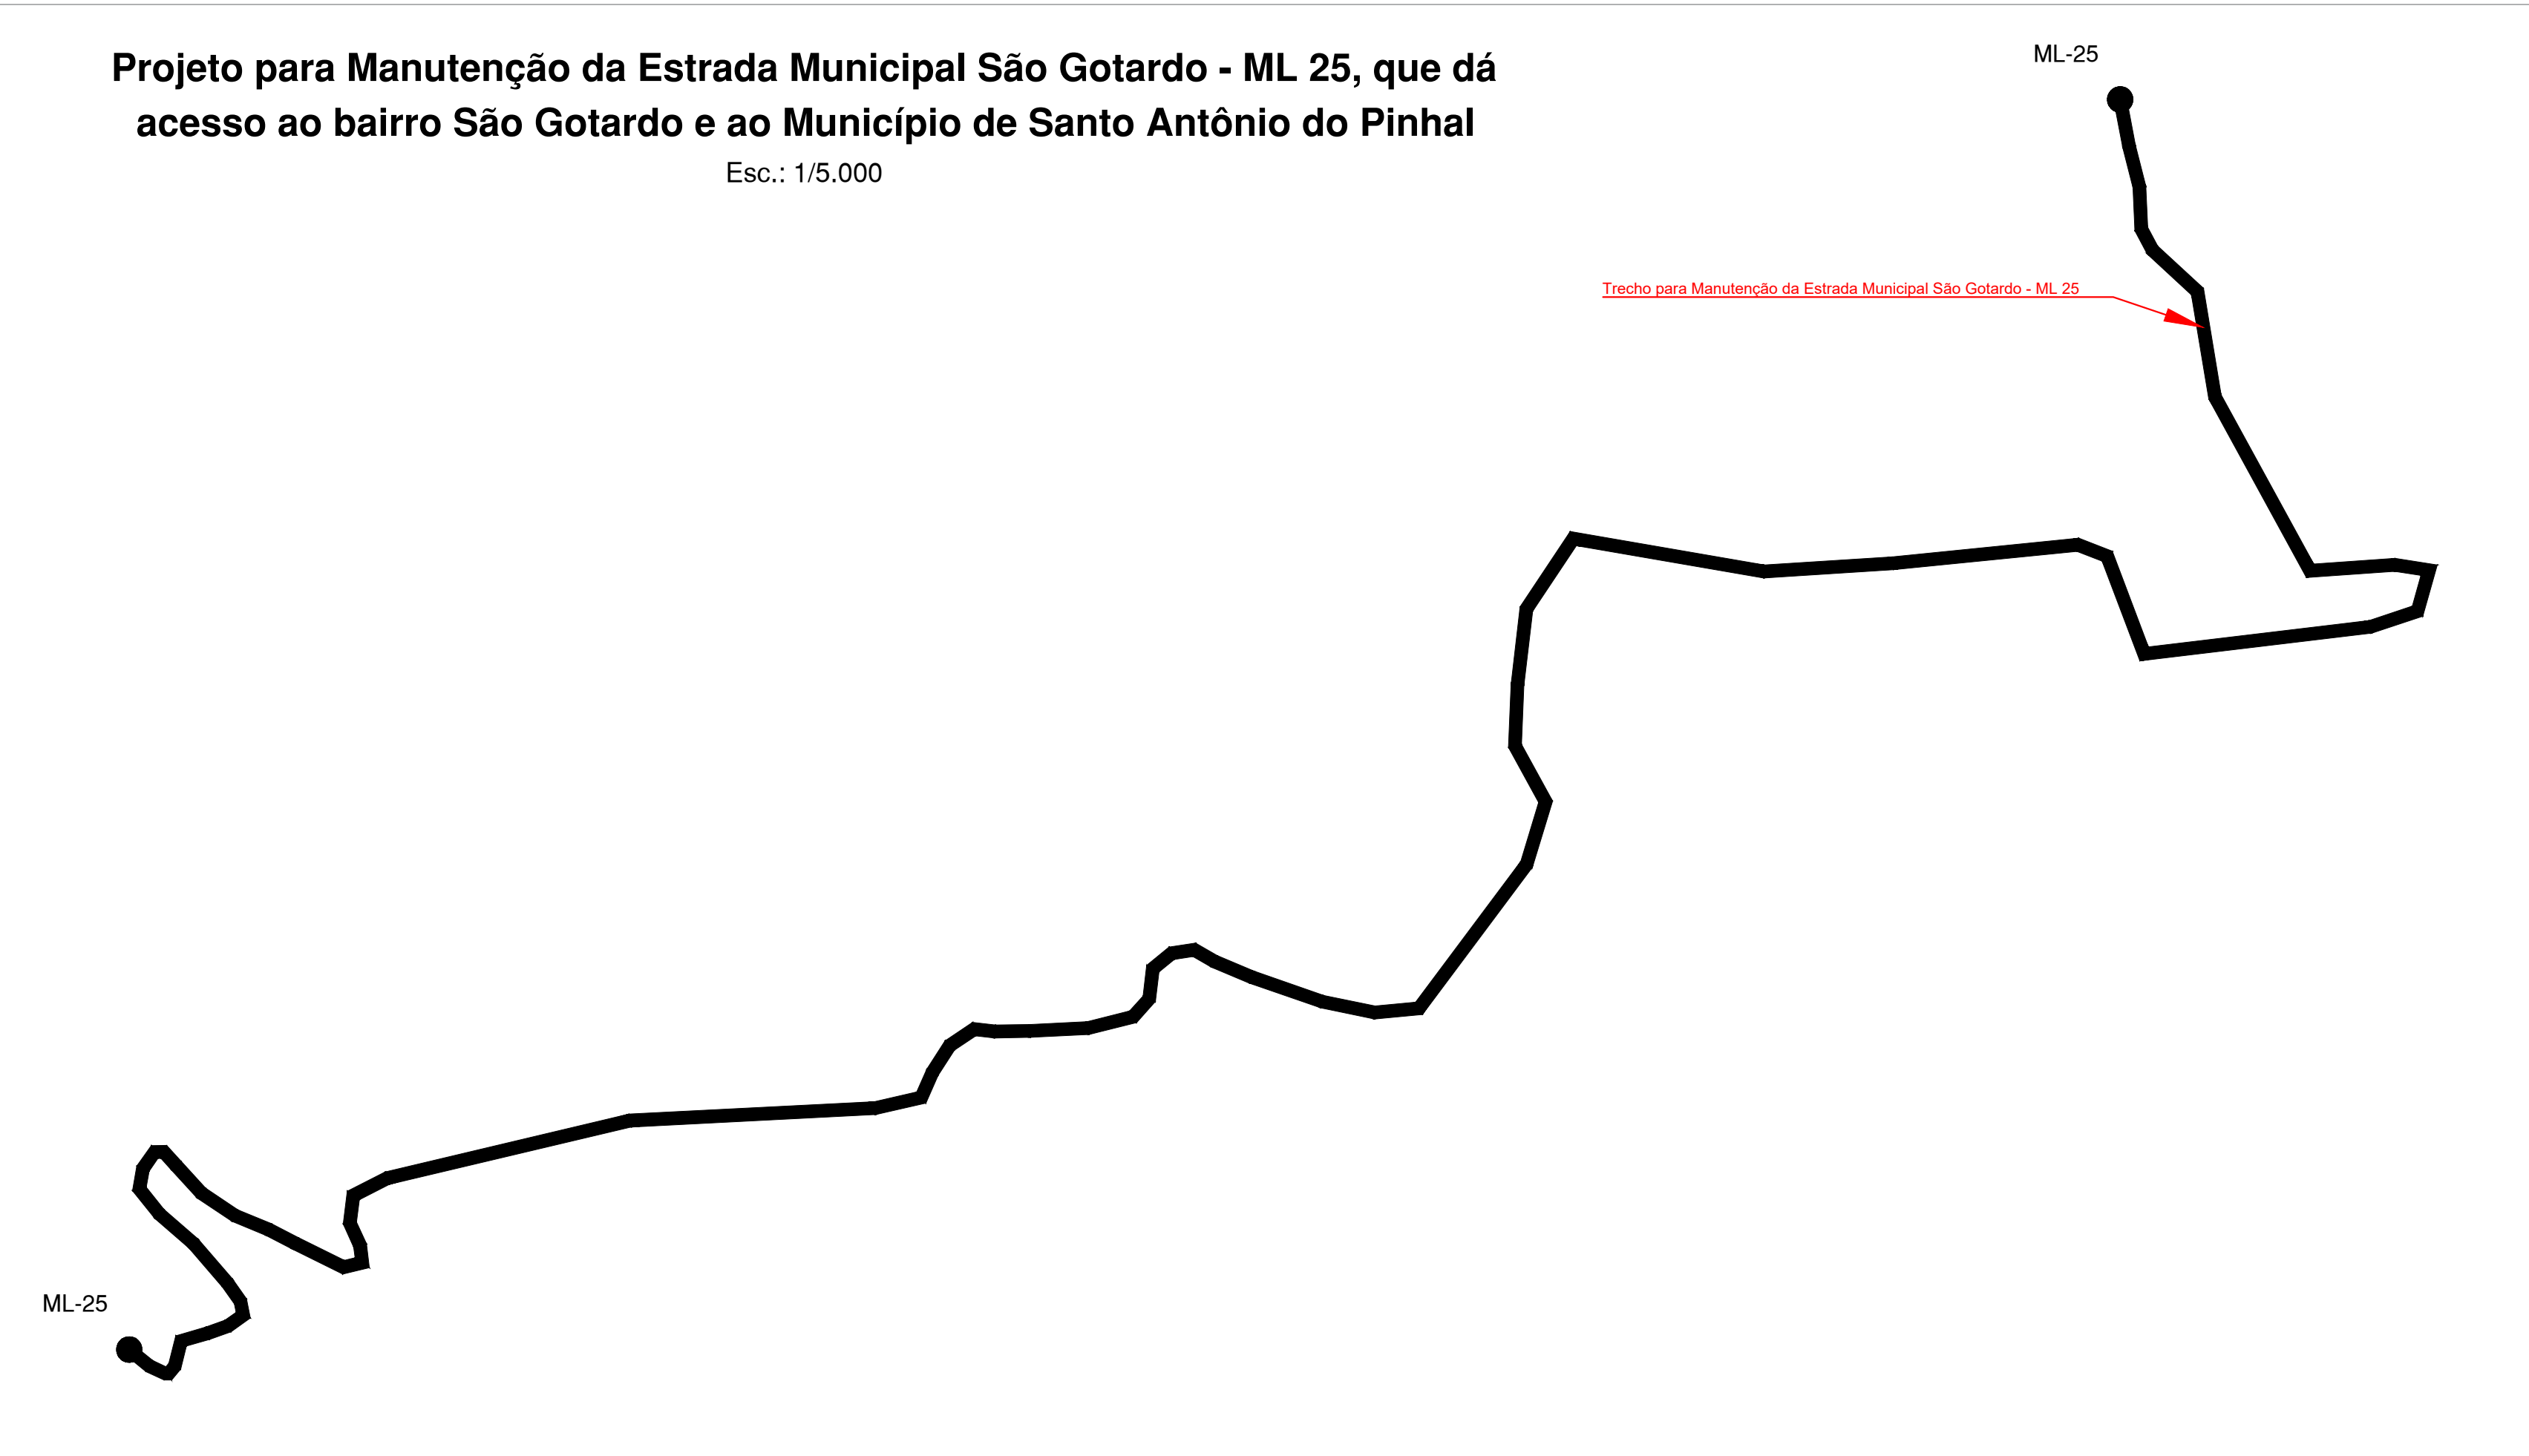

		MUNICÍPIO DE MONTEIRO LOBATO ESTADO DE SÃO PAULO			
Praça Deputado Antônio Silvío Cunha Bueno, nº 180 - Centro - CEP: 12.250-000 Tel: (12) 3979-9000 - E-mail: engenharia@monteiriolobato.sp.gov.br www.monteiriolobato.sp.gov.br					
Título BANCO DE PROJETOS					
Assunto Identificação e localização dos trechos de intervenção					
Proprietário Prefeitura Municipal de Monteiro Lobato					
Localização Município de Monteiro Lobato					
Prefeito Municipal Edmar José de Araújo					
Secretário de Obras Geminiano Jorge dos Santos		CREA/CAU Nº 060143398-5	ART 28027230211539282		
Desenho Mateus Marcondes Neves		Data 15/07/2022	Escala Indicadas		
EDMAR JOSÉ DE ARAÚJO PREFEITO MUNICIPAL		GEMINIANO JORGE DOS SANTOS SECRETÁRIO MUNICIPAL DE OBRAS CREA 0601433985-SP ART nº 28027230211539282			Folha ÚNICA