


Trecho 2
Comprimento = 450 m
Local : Jd Iracema, Monteiro Lobato - SP

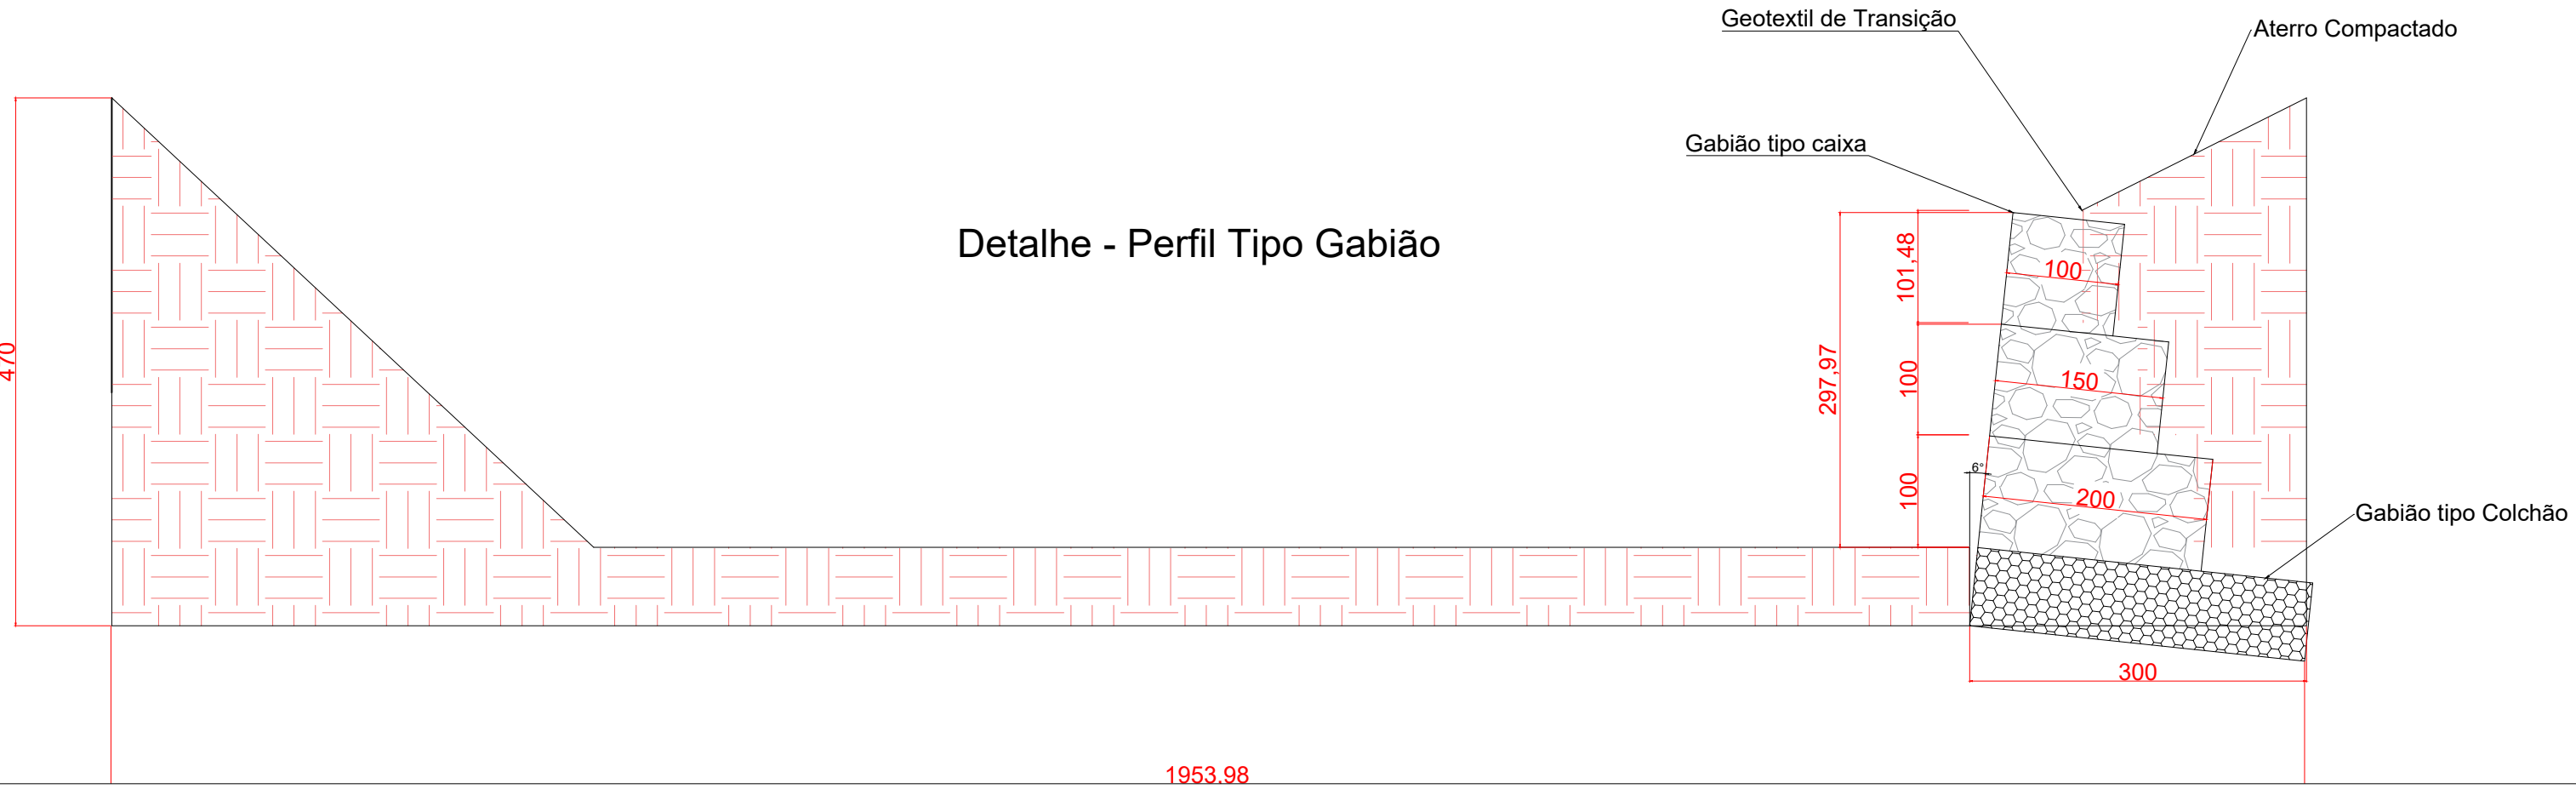



Prefeitura Municipal de Monteiro Lobato

Praça A. S. Cunha Bueno n° 180 - Centro

Monteiro Lobato/SP CEP: 12250-000

Tel.: (12) 3979-9000

Título

Construção de Gabião as Margens do Rio Buquira

Assunto

Projeto básico

Proprietário

Prefeitura Municipal de Monteiro Lobato

Localização

Monteiro Lobato - SP

Prefeito Municipal

EDMAR JOSÉ DE ARAÚJO

Projetista

Marcos Alberto Carvalho Padilha

Secretário de Obras

Ricardo Alessandro Henrique da Silva

CREA

5070131233

ART

2620242090482

Data

dezembro/2024

Escala

sem escala

Folha

1/1

EDMAR JOSÉ DE ARAÚJO
Prefeito Municipal

Superior
Ricardo Alessandro Henrique da Silva
Secretário de Obras
Crea: 5070225050
ART: 2620250240352