




1 PLANTA NIVEIS E RAMPAS SKATEPARK
ESCALA 1:100

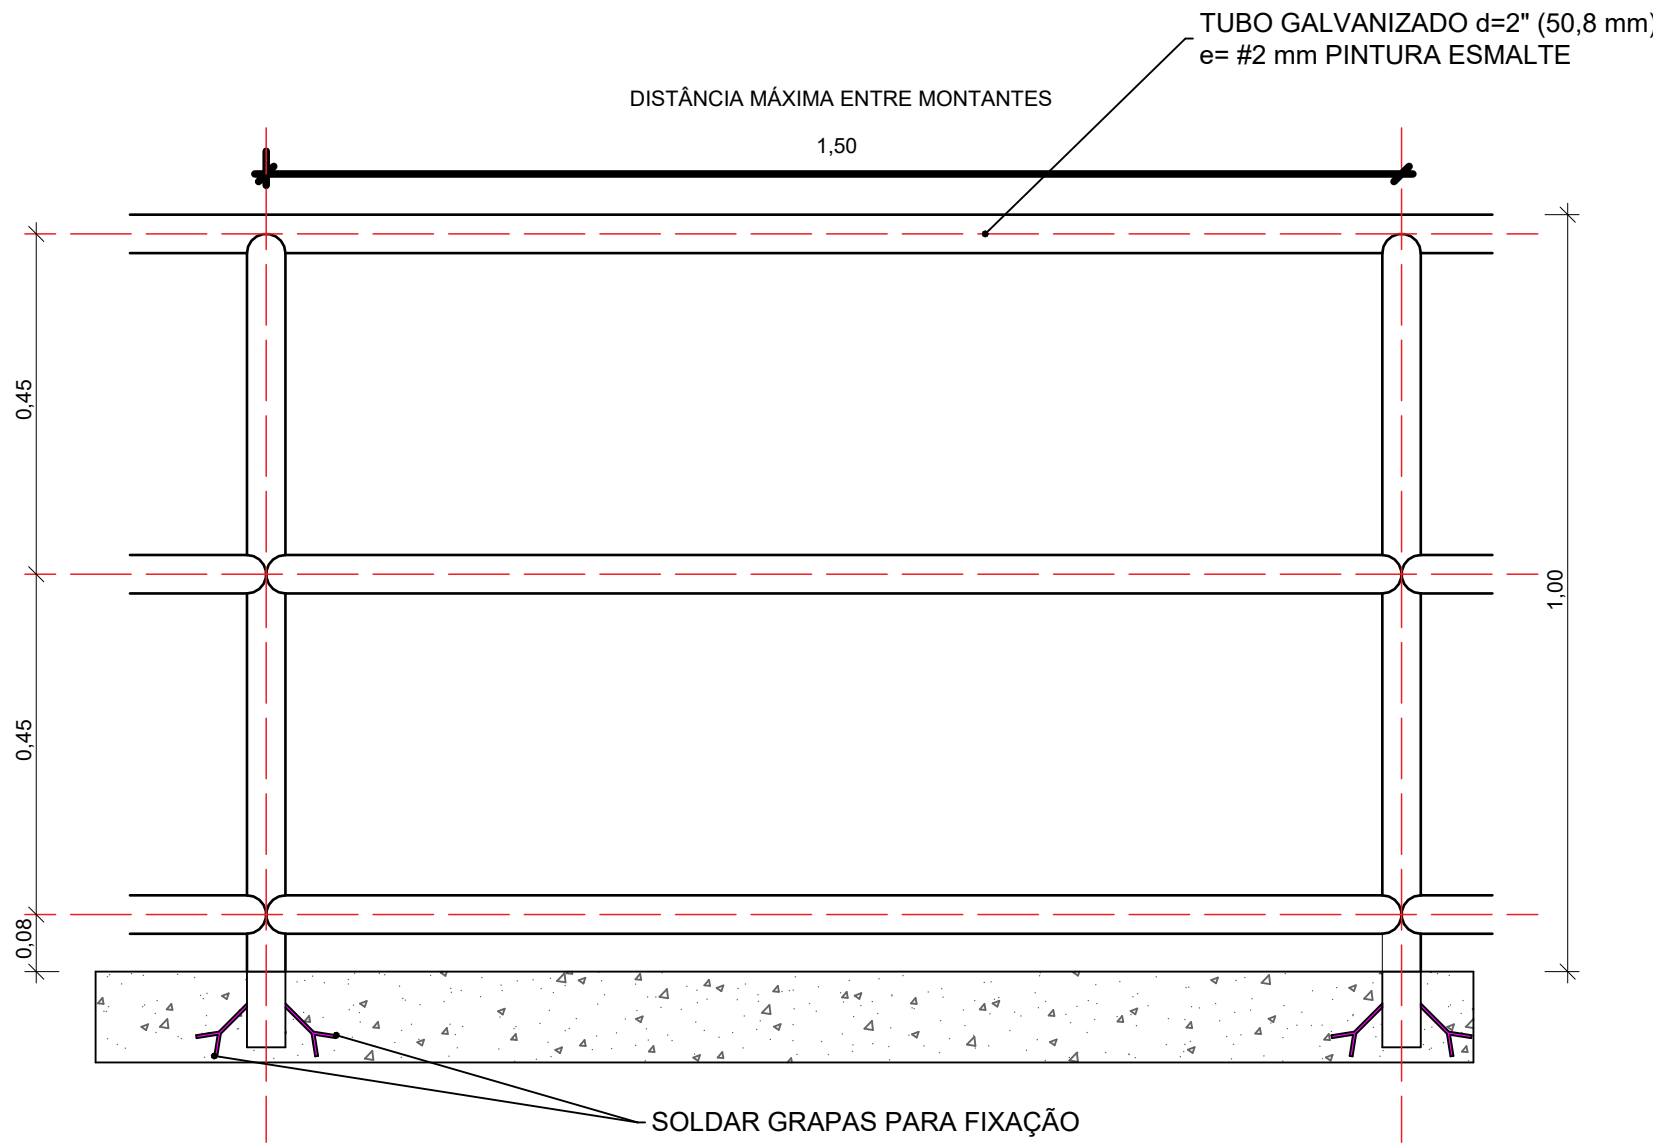


5 DETALHAMENTO GUARDA-CORPO
ESCALA 1:10

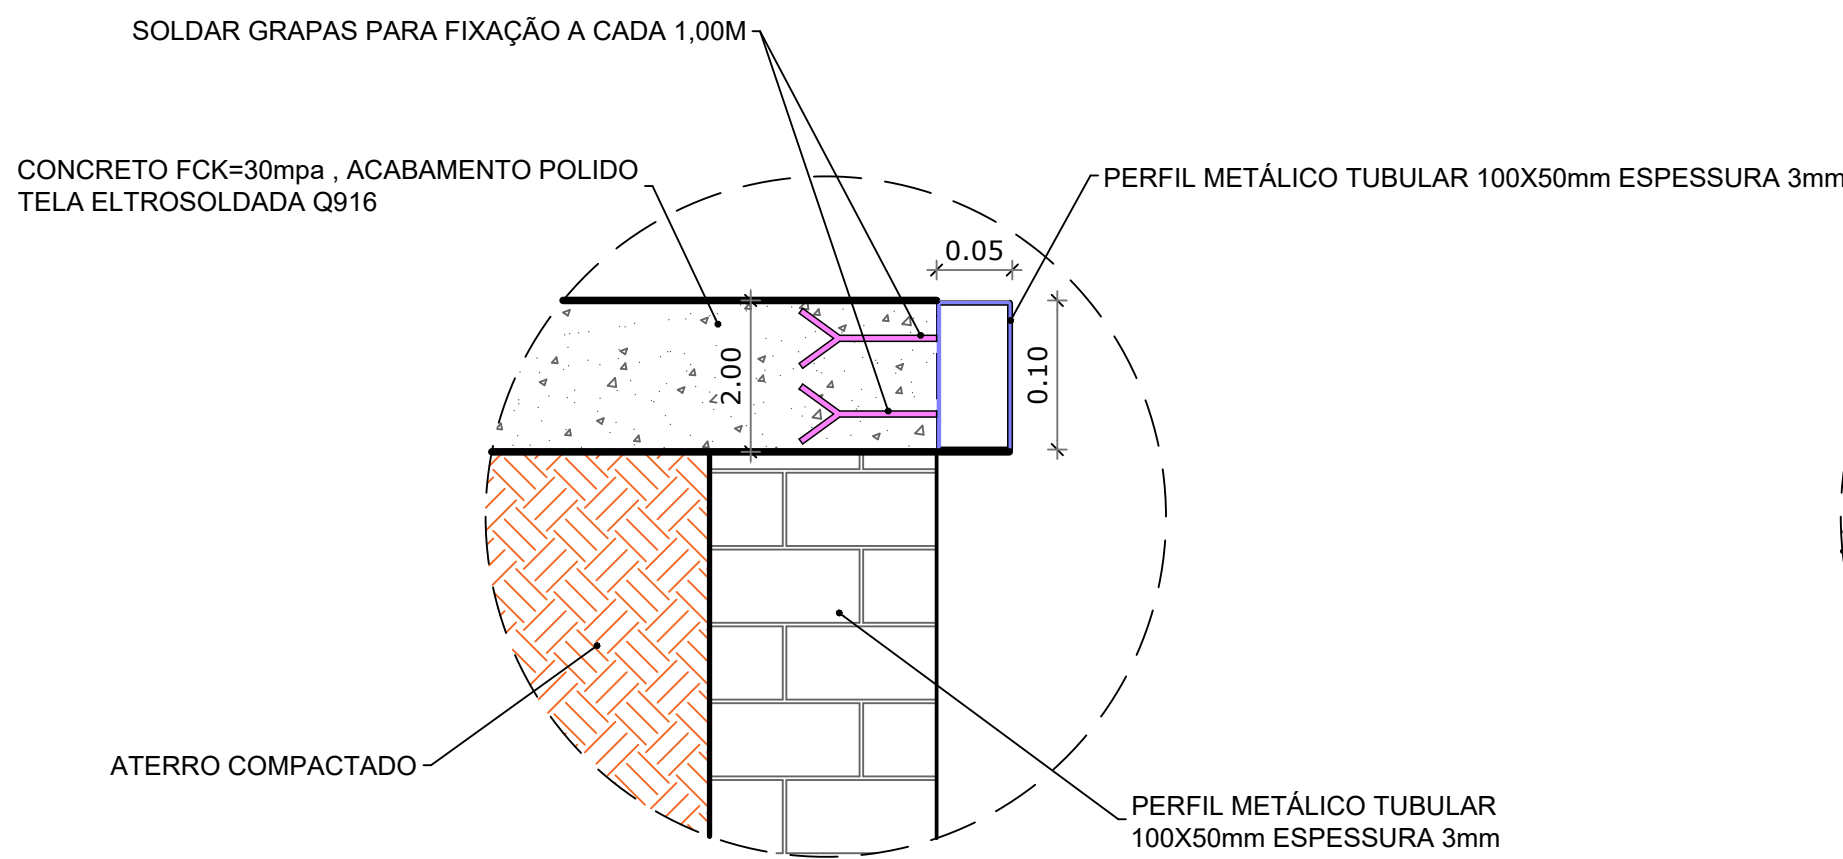


2 DETALHAMENTO BORDAS
ESCALA 1:5

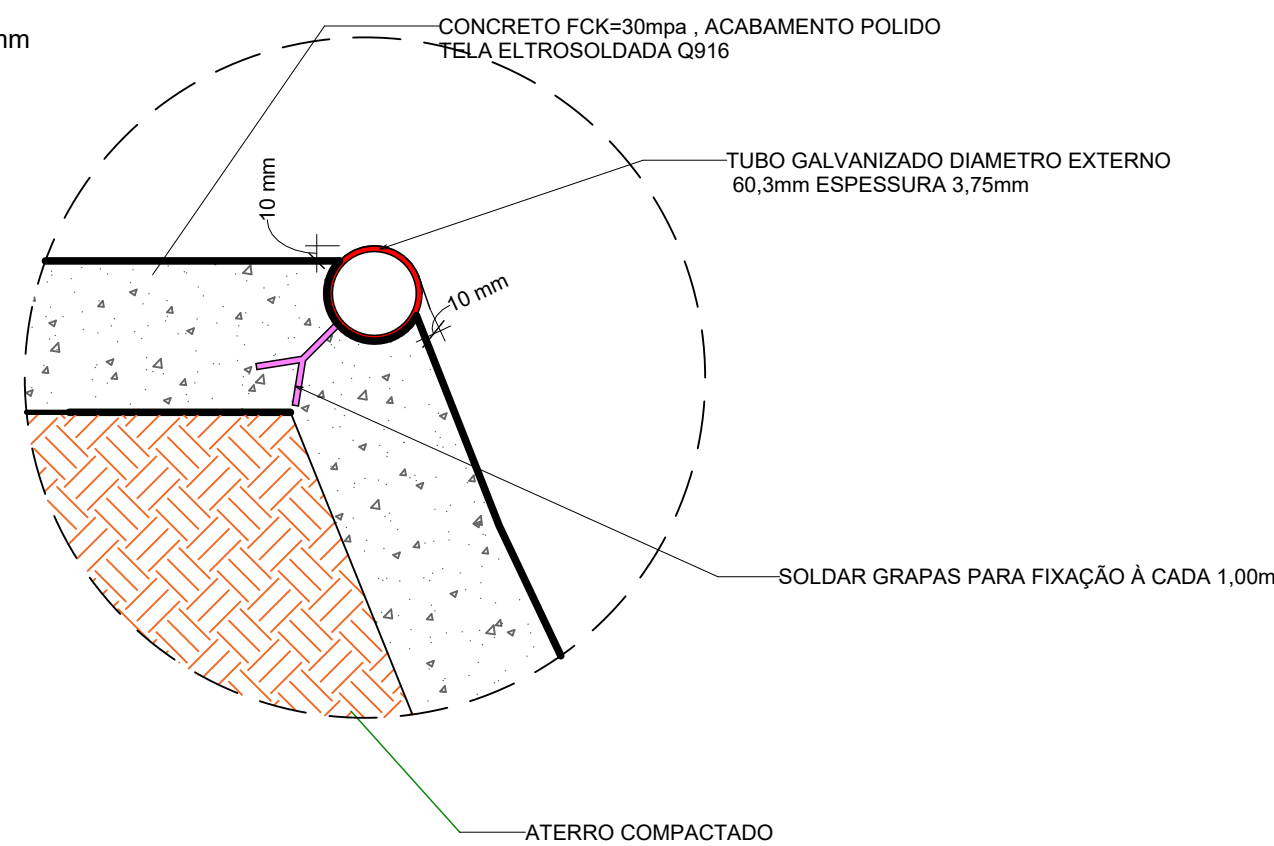


3 DETALHAMENTO COPING
ESCALA 1:5

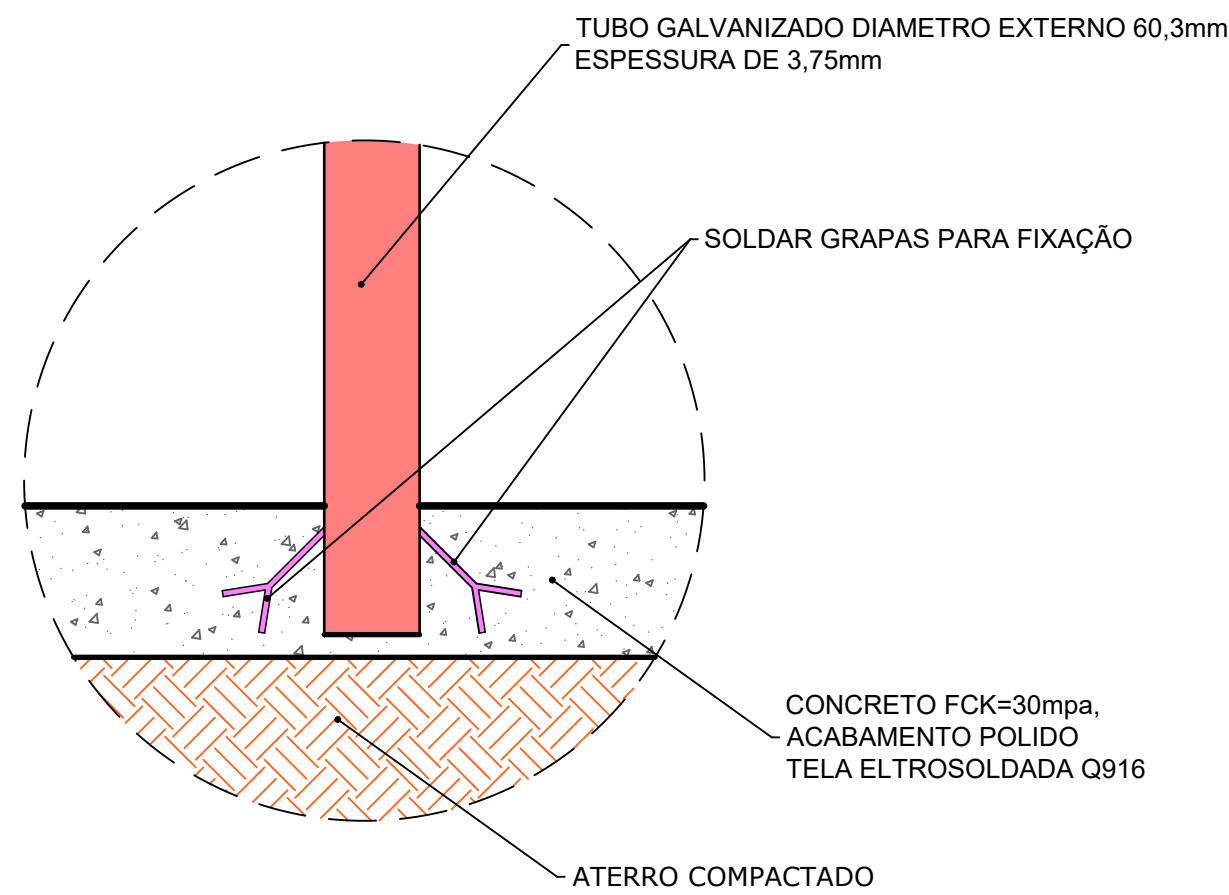

4 DETALHAMENTO CORRIMÃO
ESCALA 1:5

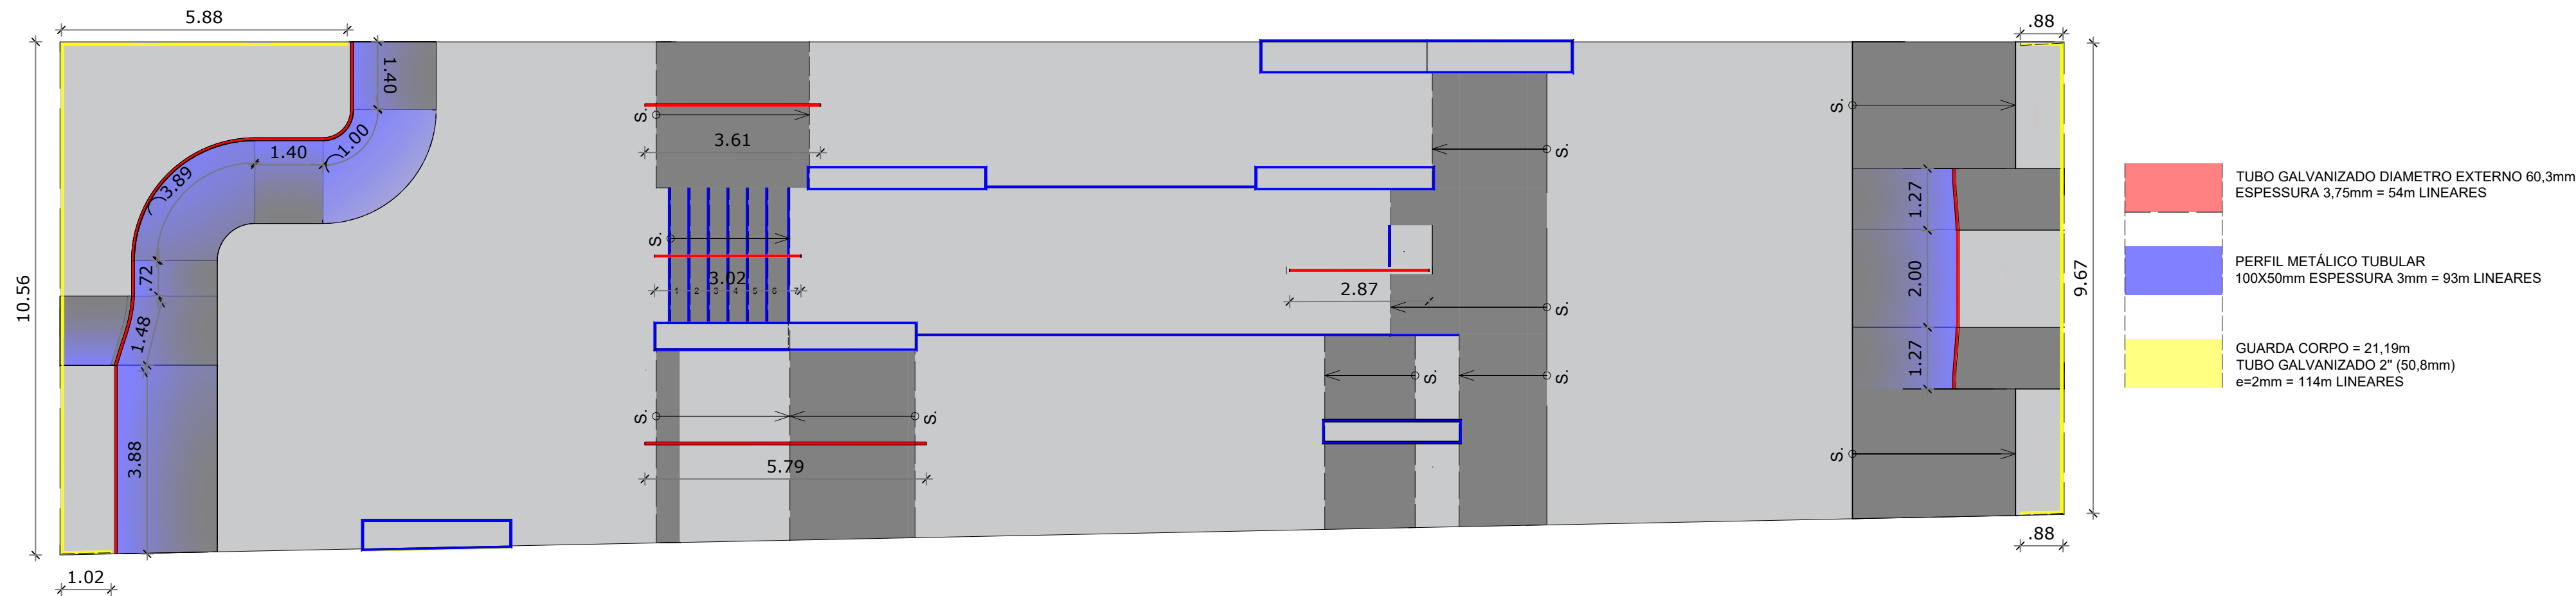

1 PLANTA SERRALHERIA SKATEPARK
ESCALA 1:100

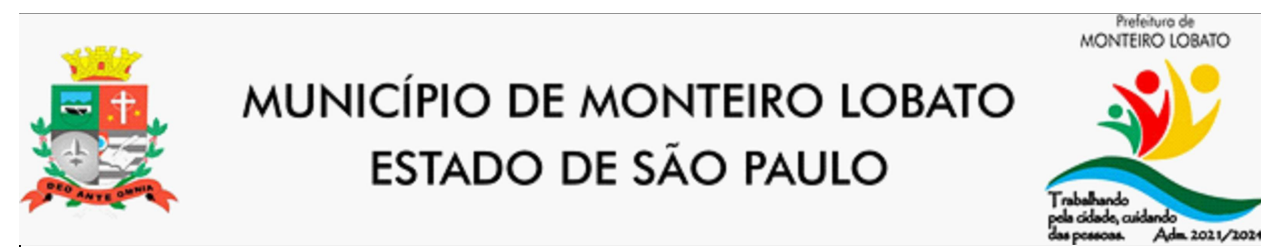

PROPRIETÁRIO PREFEITURA MUNICIPAL DE MONTEIRO LOBATO

ADMINISTRAÇÃO PREFEITO EDMAR JOSÉ DE ARAÚJO

LOCAL DA OBRA RUA TREZE DE MAIO, CENTRO

MONTEIRO LOBATO - SP

SITUAÇÃO SEM ESCALA

EDMAR JOSÉ DE ARAÚJO
PREFEITO MUNICIPAL DE MONTEIRO LOBATO

ÁREAS (m²)

À CONSTRUIR 417,15

RICARDO ALESSANDRO HENRIQUE DA SILVA
ENG. CIVIL - CREA 5070225050
SECRETÁRIO MUNICIPAL DE OBRAS

OBSERVAÇÕES

PISTA DE SKATE STREET
PROJETO DE ARQUITETURA

COORDENAÇÃO
SECRETARIA
MUNICIPAL DE
OBRAS

PLANTA_SERRALHERIA
DETALHAMENTO

ARQ

EP03
FORMATO
841X594 (A1)

REVISÃO
R-01
R-02
R-03

ESCALA
INDICADA
DATA EMISSÃO
MARÇO 2025

PRANCHA
03/03