


PISOS	
SÍMBOLO	ESPECIFICAÇÃO
①	REVESTIMENTO CERÂMICO 60 X 60, BEGE.
②	CERÂMICA 40x40 cm, PEI 5, COR BEGE, ANTIDERRAPANTE
③	CONCRETO
PAREDES	
SÍMBOLO	ESPECIFICAÇÃO
▽	PINTURA EM TINTA ACRÍLICA COR BRANCO GELO
▽	PINTURA EM TINTA ACRÍLICA COR SALMÃO
TETOS	
ESPECIFICAÇÃO	
1	FORRO EM TÁBUAS APARELHADAS MACHO E FÊMEA DE PINUS

ÁREA (m²)	PERÍMETRO	LOCAL
30,67	22,33	ACESSO
3,00	8,00	ÁREA DE SERVIÇO
20,59	18,20	HALL 1
3,00	8,00	HALL 2
34,00	23,36	SALA 1
34,11	23,40	SALA 2
10,31	12,86	SALA 3
7,11	10,74	SALA 4
15,72	17,40	SALA 5
10,59	13,04	SALA 6
3,33	7,50	WC 1
3,52	7,56	WC 2
3,44	7,42	WC 3

3 LEGENDA

1 PLANTA - REFORMA

Escala 1:75

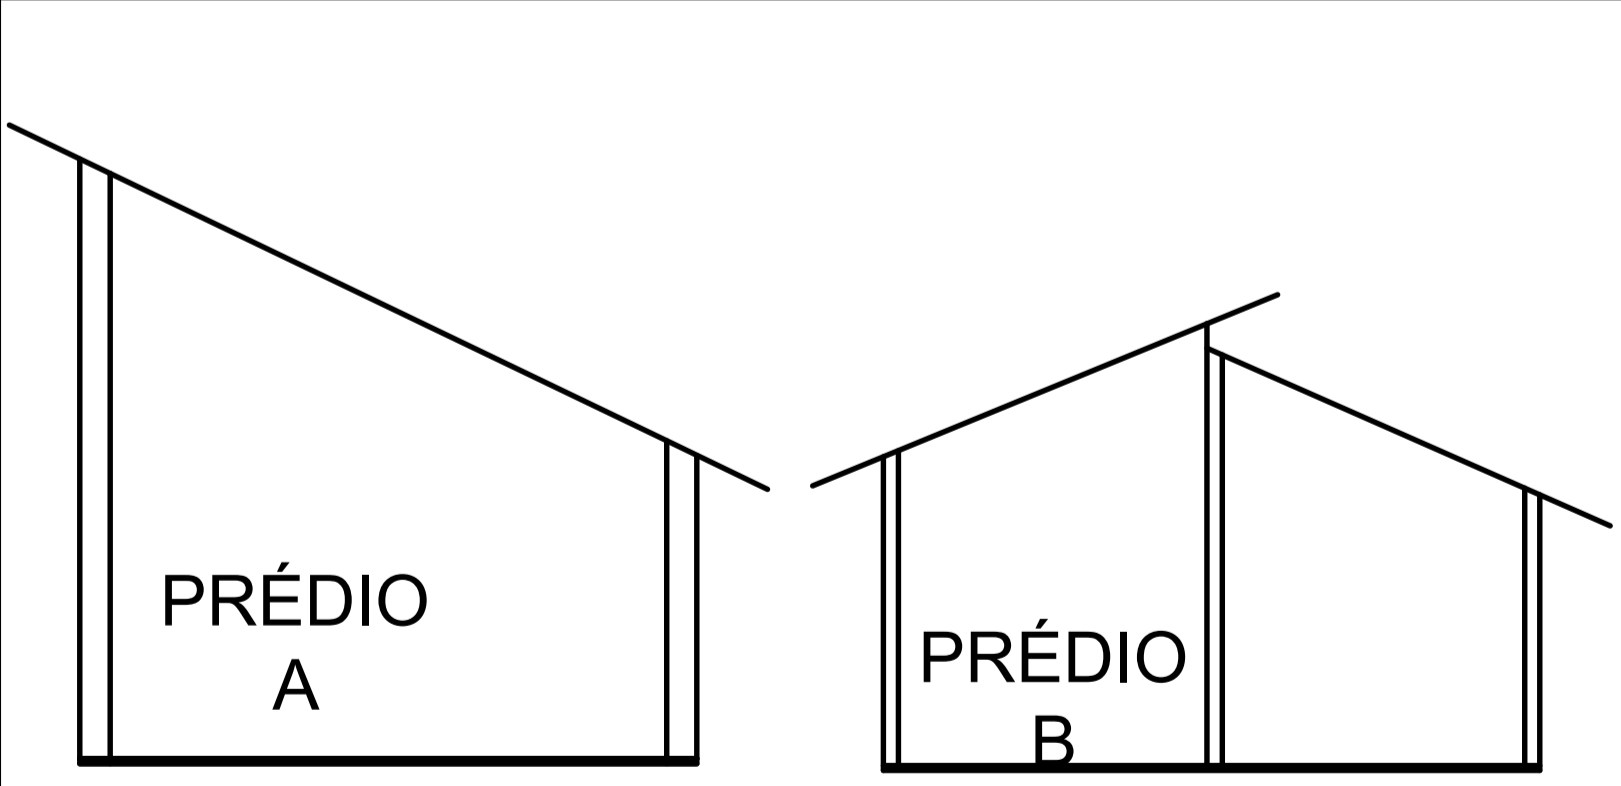

2 TELHADO

Nº	DISCRIMINAÇÃO	DATA	EMITENTE	VERIFICAÇÃO	APROVAÇÃO	CÓDIGO	OBJETO
REVISÕES							
DOCUMENTOS DE REFERÊNCIA							

ABS
ENGENHARIA

ELAB. -
DES. ENO^a DIANA FONSECA
VERIF. ENO^a LUIZA ARAÚJO
RESP. TEC. ENG ANTONIO SIMÕES

FEV/2023
CREA-SP: 505099990

ASSINATURA

APROVAÇÃO

EMP^a LUIZ RODOLFO MEIRELLES GOMES

MUNICÍPIO DE MONTEIRO LOBATO
ESTADO DE SÃO PAULO

EMPREENDIMENTO: REFORMA DA ESCOLA PEDRA BRANCA

OBJETO: PROJETO BÁSICO

PROJETO DE REFORMA

LOCAL: ESTRADA PEDRA BRANCA

CÓDIGO: DE-ML0012250-000-000-006-K09-001_A1

REVISÃO: A1

ESC: 1:75

PREFEITO: EDMAR JOSÉ DE ARAÚJO

SECRETÁRIO DE OBRAS: LUIZ RODOLFO MEIRELLES GOMES