


2 IMPLANTAÇÃO
ESCALA 1:100

SINALIZAÇÃO DE PISO

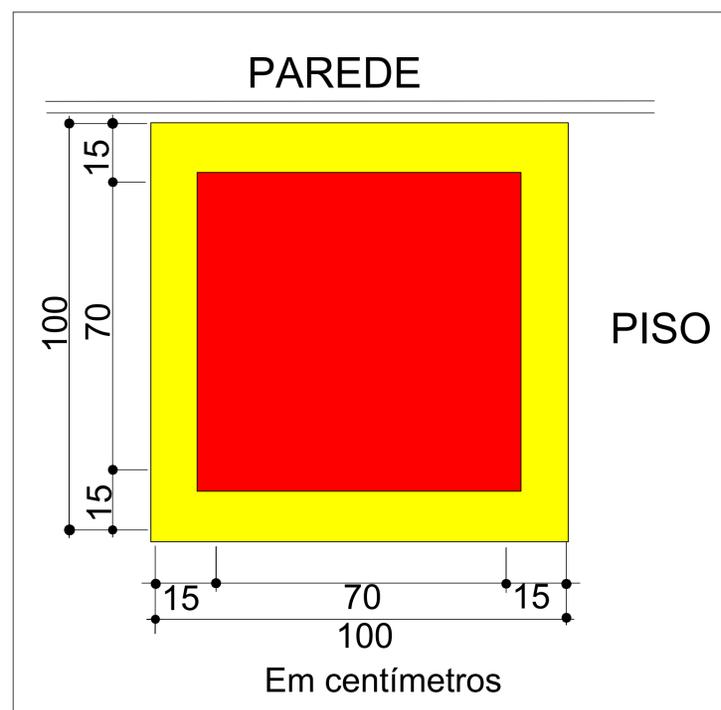

**PROJETO TÉCNICO DE SEGURANÇA
CONTRA INCÊNDIO AVCB**

FOLHA 2/3
Esc. Indicada

PROPRIETÁRIO: PREFEITURA MUNICIPAL DE MONTEIRO LOBATO/SP

OCUPAÇÃO: ESCOLA

END: Rua Humberto Capelli nº 221 - Centro - Monteiro Lobato/SP
LOCAL: E.M.E.F Prof. Elizabeth Coelho Micheletto

Ass. autor do projeto / responsável técnico

Engenheiro: Cleber Rodrigo de Souza
CREA: 5070442534
ART: 28027230201550682

Proprietário:

Prefeitura Municipal de Monteiro Lobato
CNPJ:46.643.482/0001-07

Quadro de áreas

ÁREA DO TERRENO: 2.659,03m²
ÁREA CONSTRUÍDA: 1.360,18m²