


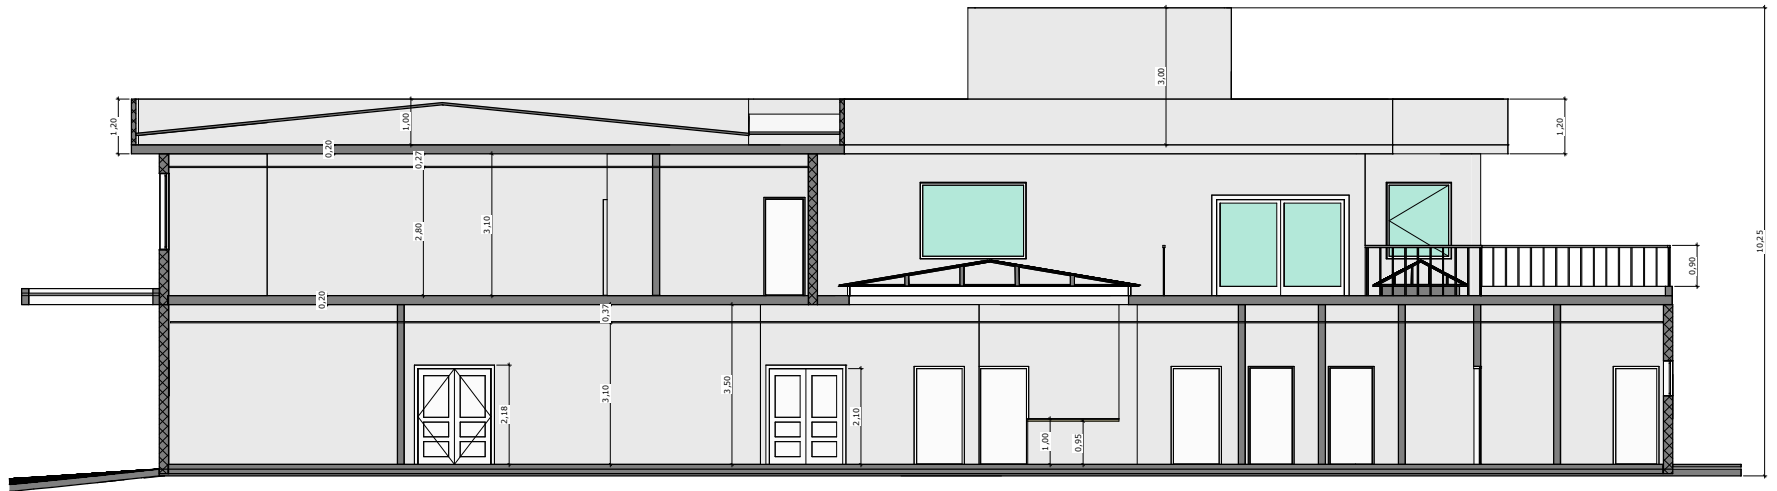

① CORTE AA - LONGITUDINAL
1:50



② CORTE BB - TRANSVERSAL
1:50

Nº	DISCRIMINAÇÃO	DATA	EMITENTE	VERIFICAÇÃO	APROVAÇÃO	CODIGO	OBJETO
	REVISÕES						

ABS
ENGENHARIA

ELAB.	ANDRÉSSIA ALIANE
DES.	ANDRÉSSIA ALIANE
VERIF.	ENGR. ANDRÉSSIA ALIANE
RESP. TEC.	ENGR. ANDRÉSSIA ALIANE

ASSINATURA DIGITAL

APROVAÇÃO

ENR. LUIZ RODOLFO MERELLES GOMES

PREFEITURA MUNICIPAL DE MONTEIRO LOBATO
SECRETARIA DE OBRAS

EMPRESAMENTO: CONSTRUÇÃO DA UNIDADE DE PRONTO ATENDIMENTO DE MONTEIRO LOBATO
OBJETO: PROJETO ARQUITETÔNICO
DETALHAMENTO: cortes

LOCAL: MA - RODOVIA MONTEIRO LOBATO - KM 0,40 S

RECIBO Nº: _____

SECRETARIO DE OBRAS

EDIMAR JOSÉ DE ARAUJO
LUIZ RODOLFO MERELLES GOMES