



frontal
superior


1 PLANTA DE IMPLANTAÇÃO
Escala 1:500

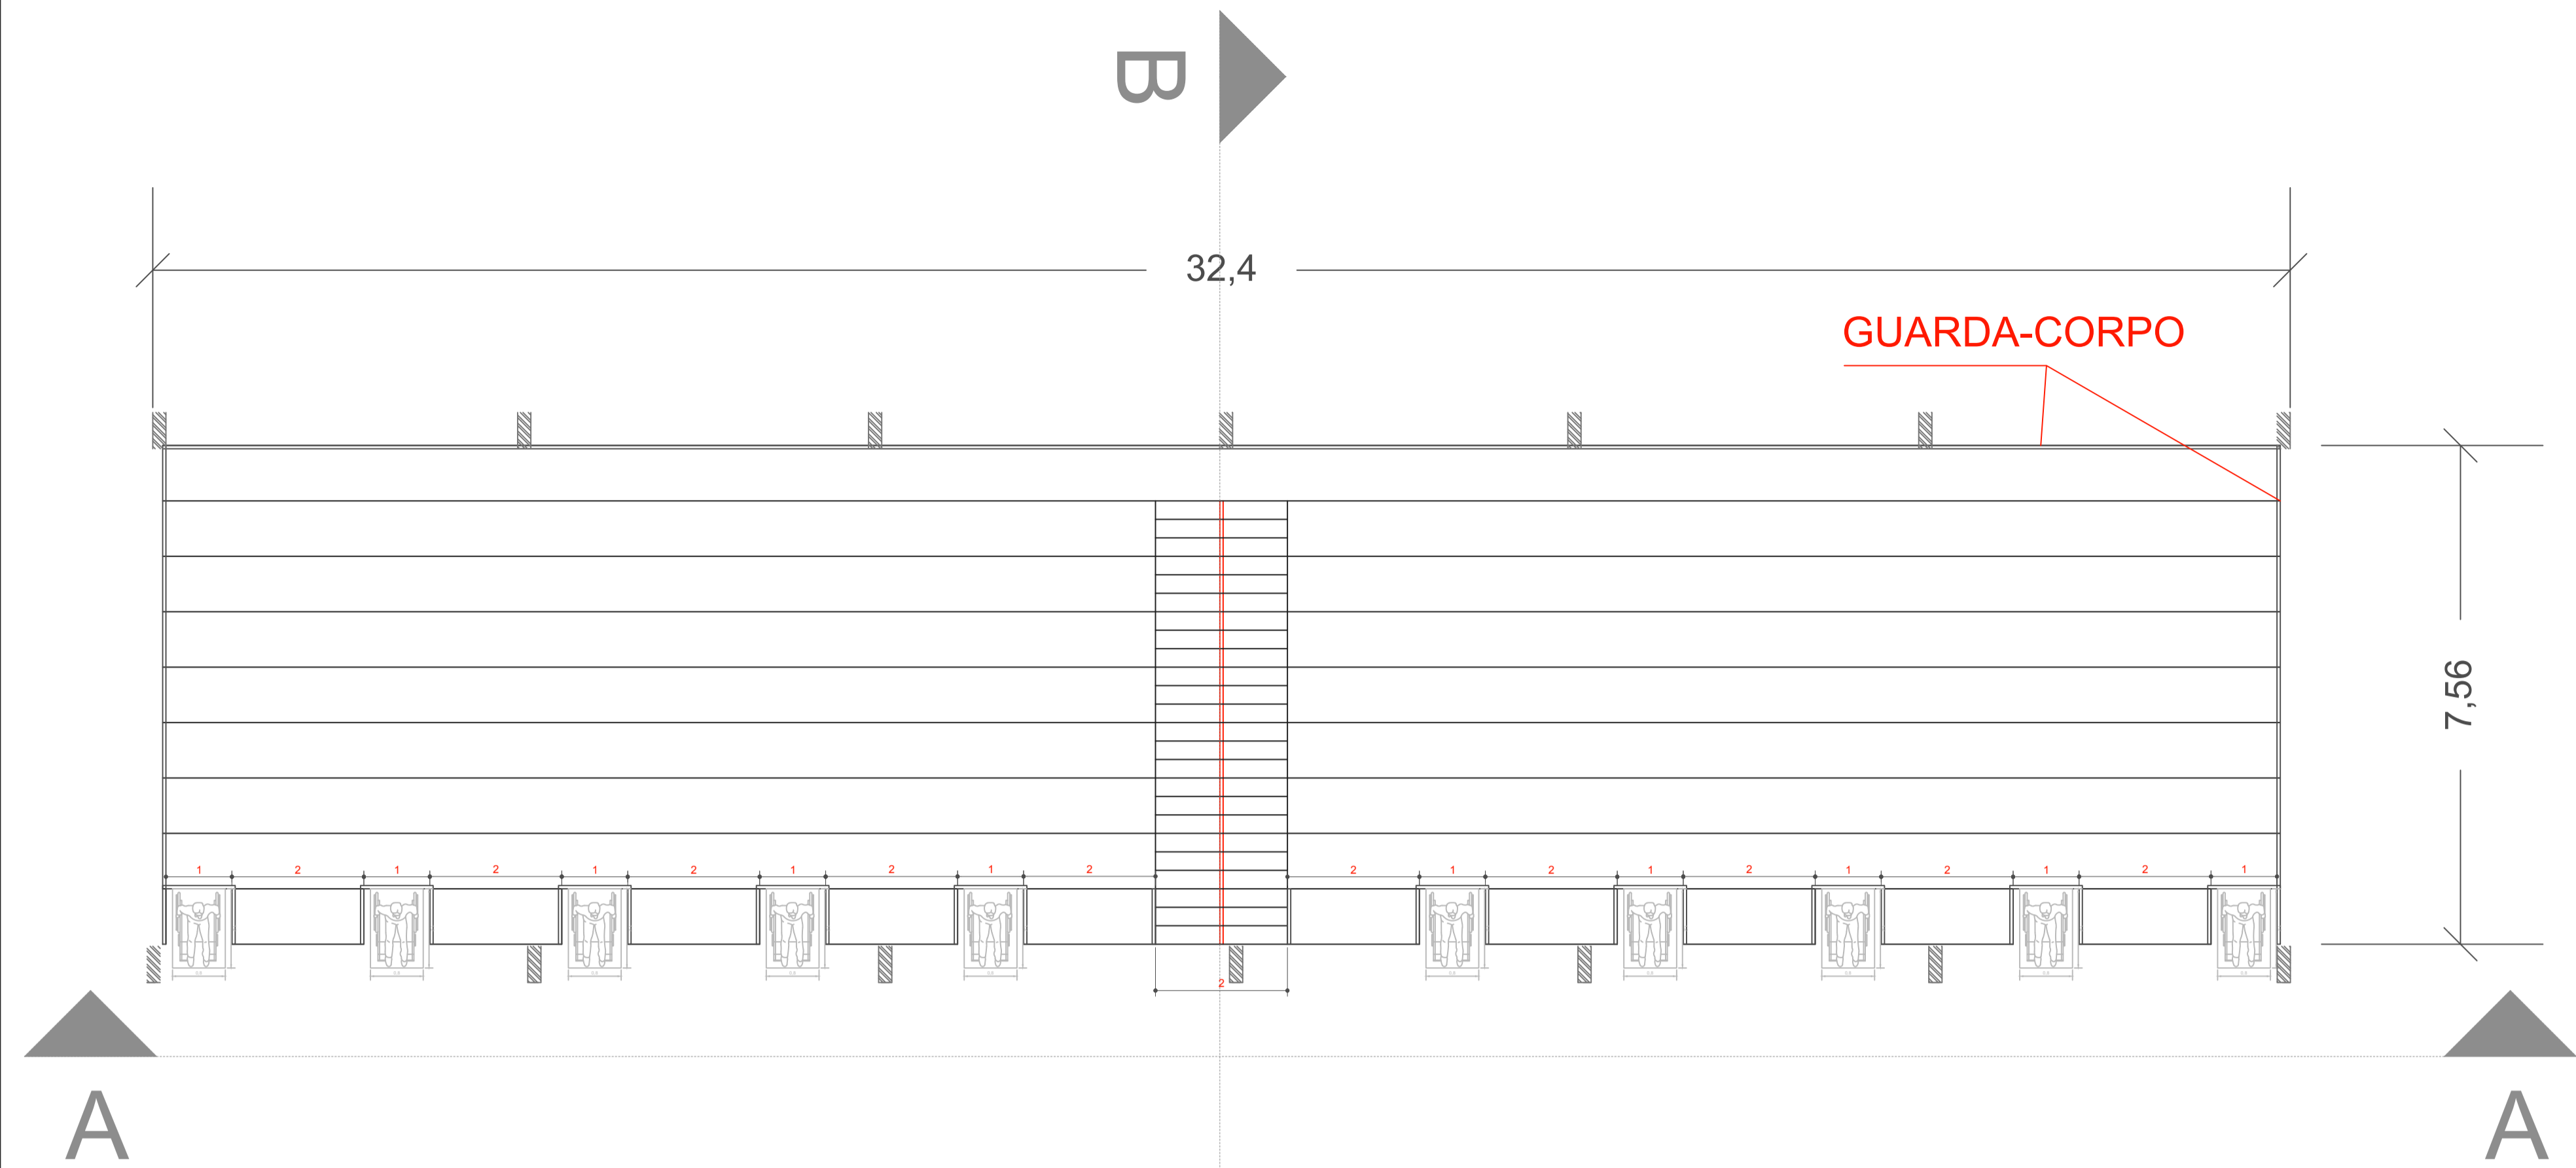

3 PLANTA
Escala 1:75

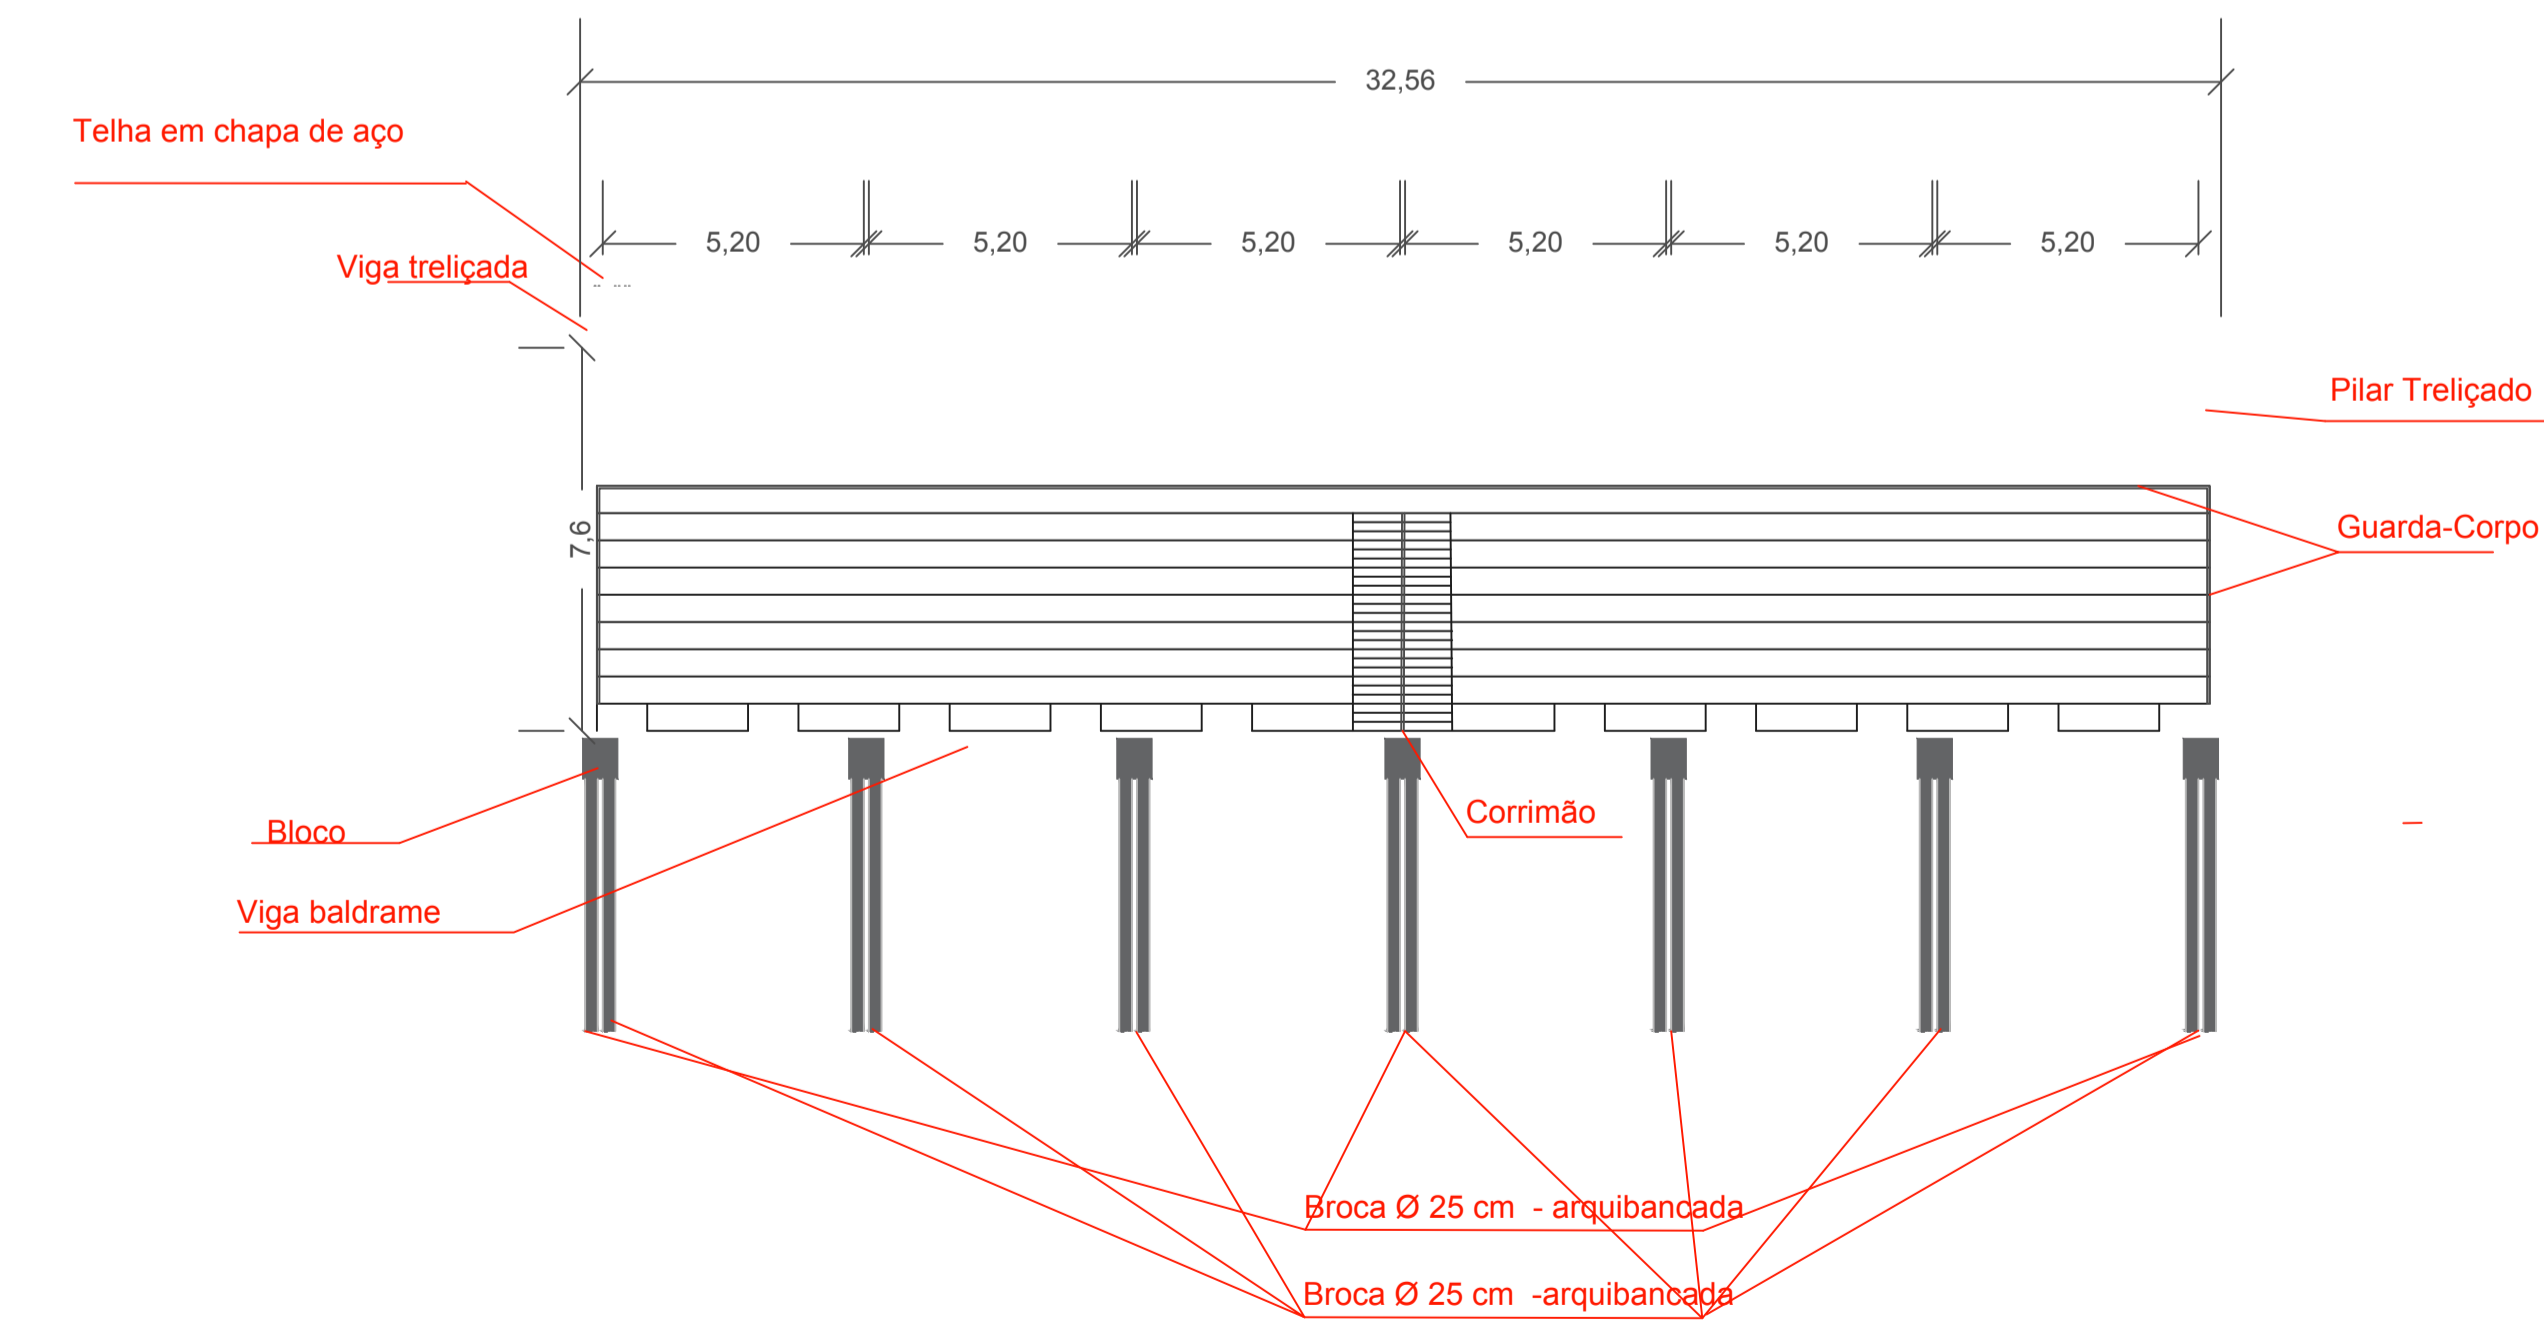

2 CORTE AA
Escala 1:150

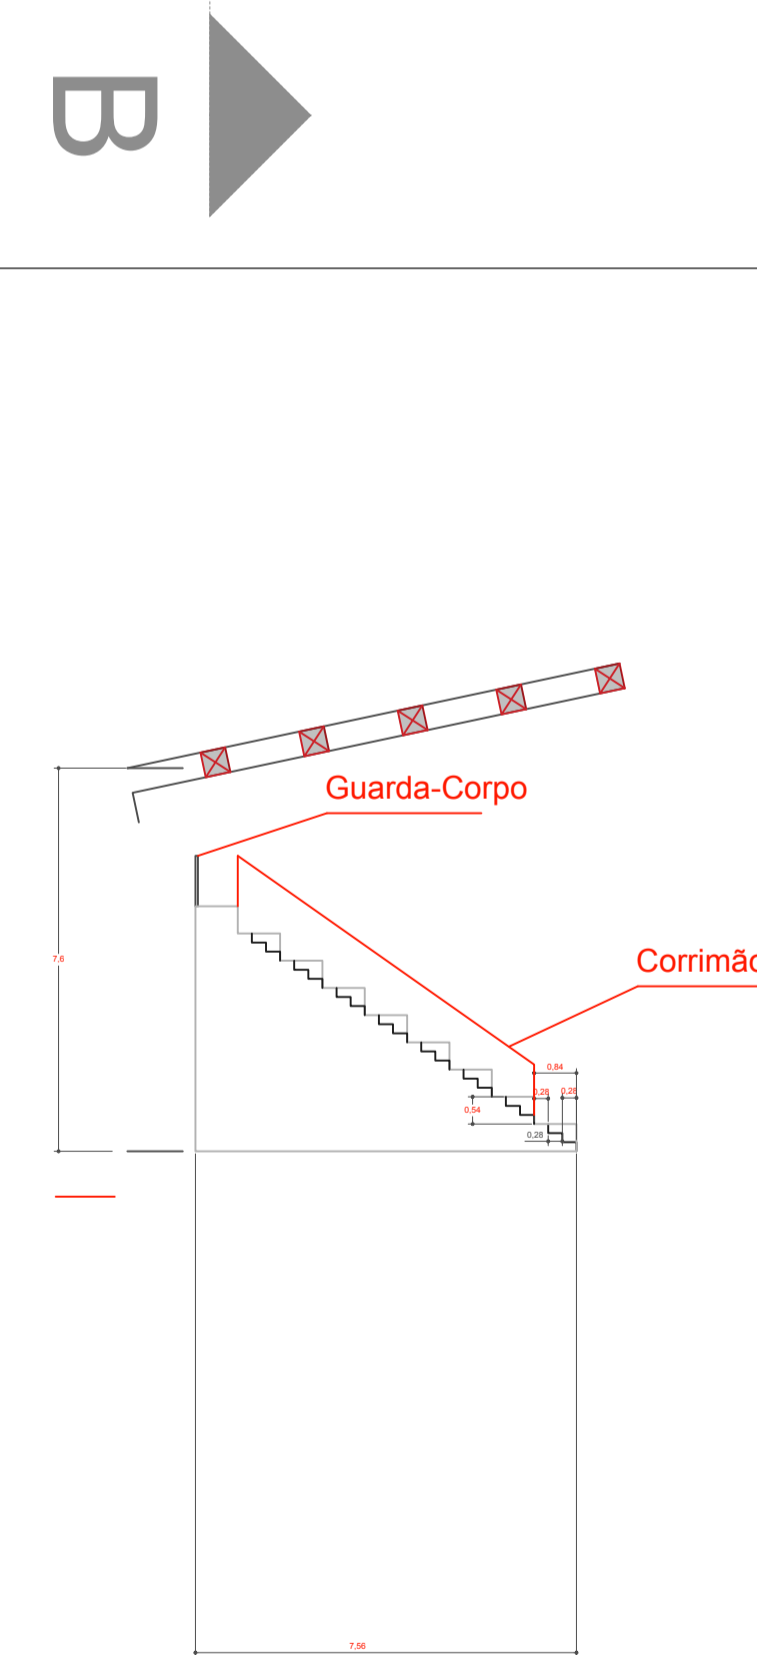

4 CORTE BB
Escala 1:150



5 MODELO

Título: ARQUIBANCADA E COBERTURA DO ESTÁDIO LUIZ PAULO LARAY
Assunto: REFORMA E COBERTURA
Proprietário: Prefeitura Municipal de Monteiro Lobato
Localização: Município de Monteiro Lobato
Projeto Arquitetônico: Edimar José de Araújo
Secretário de Obras: Luis Rodolfo Mellores Gomes
CREVACAU Nº 5071119131
Data: 01/02/2023
Escala: Indicada