


PLANTA DE IMPLANTAÇÃO
Sem Escala

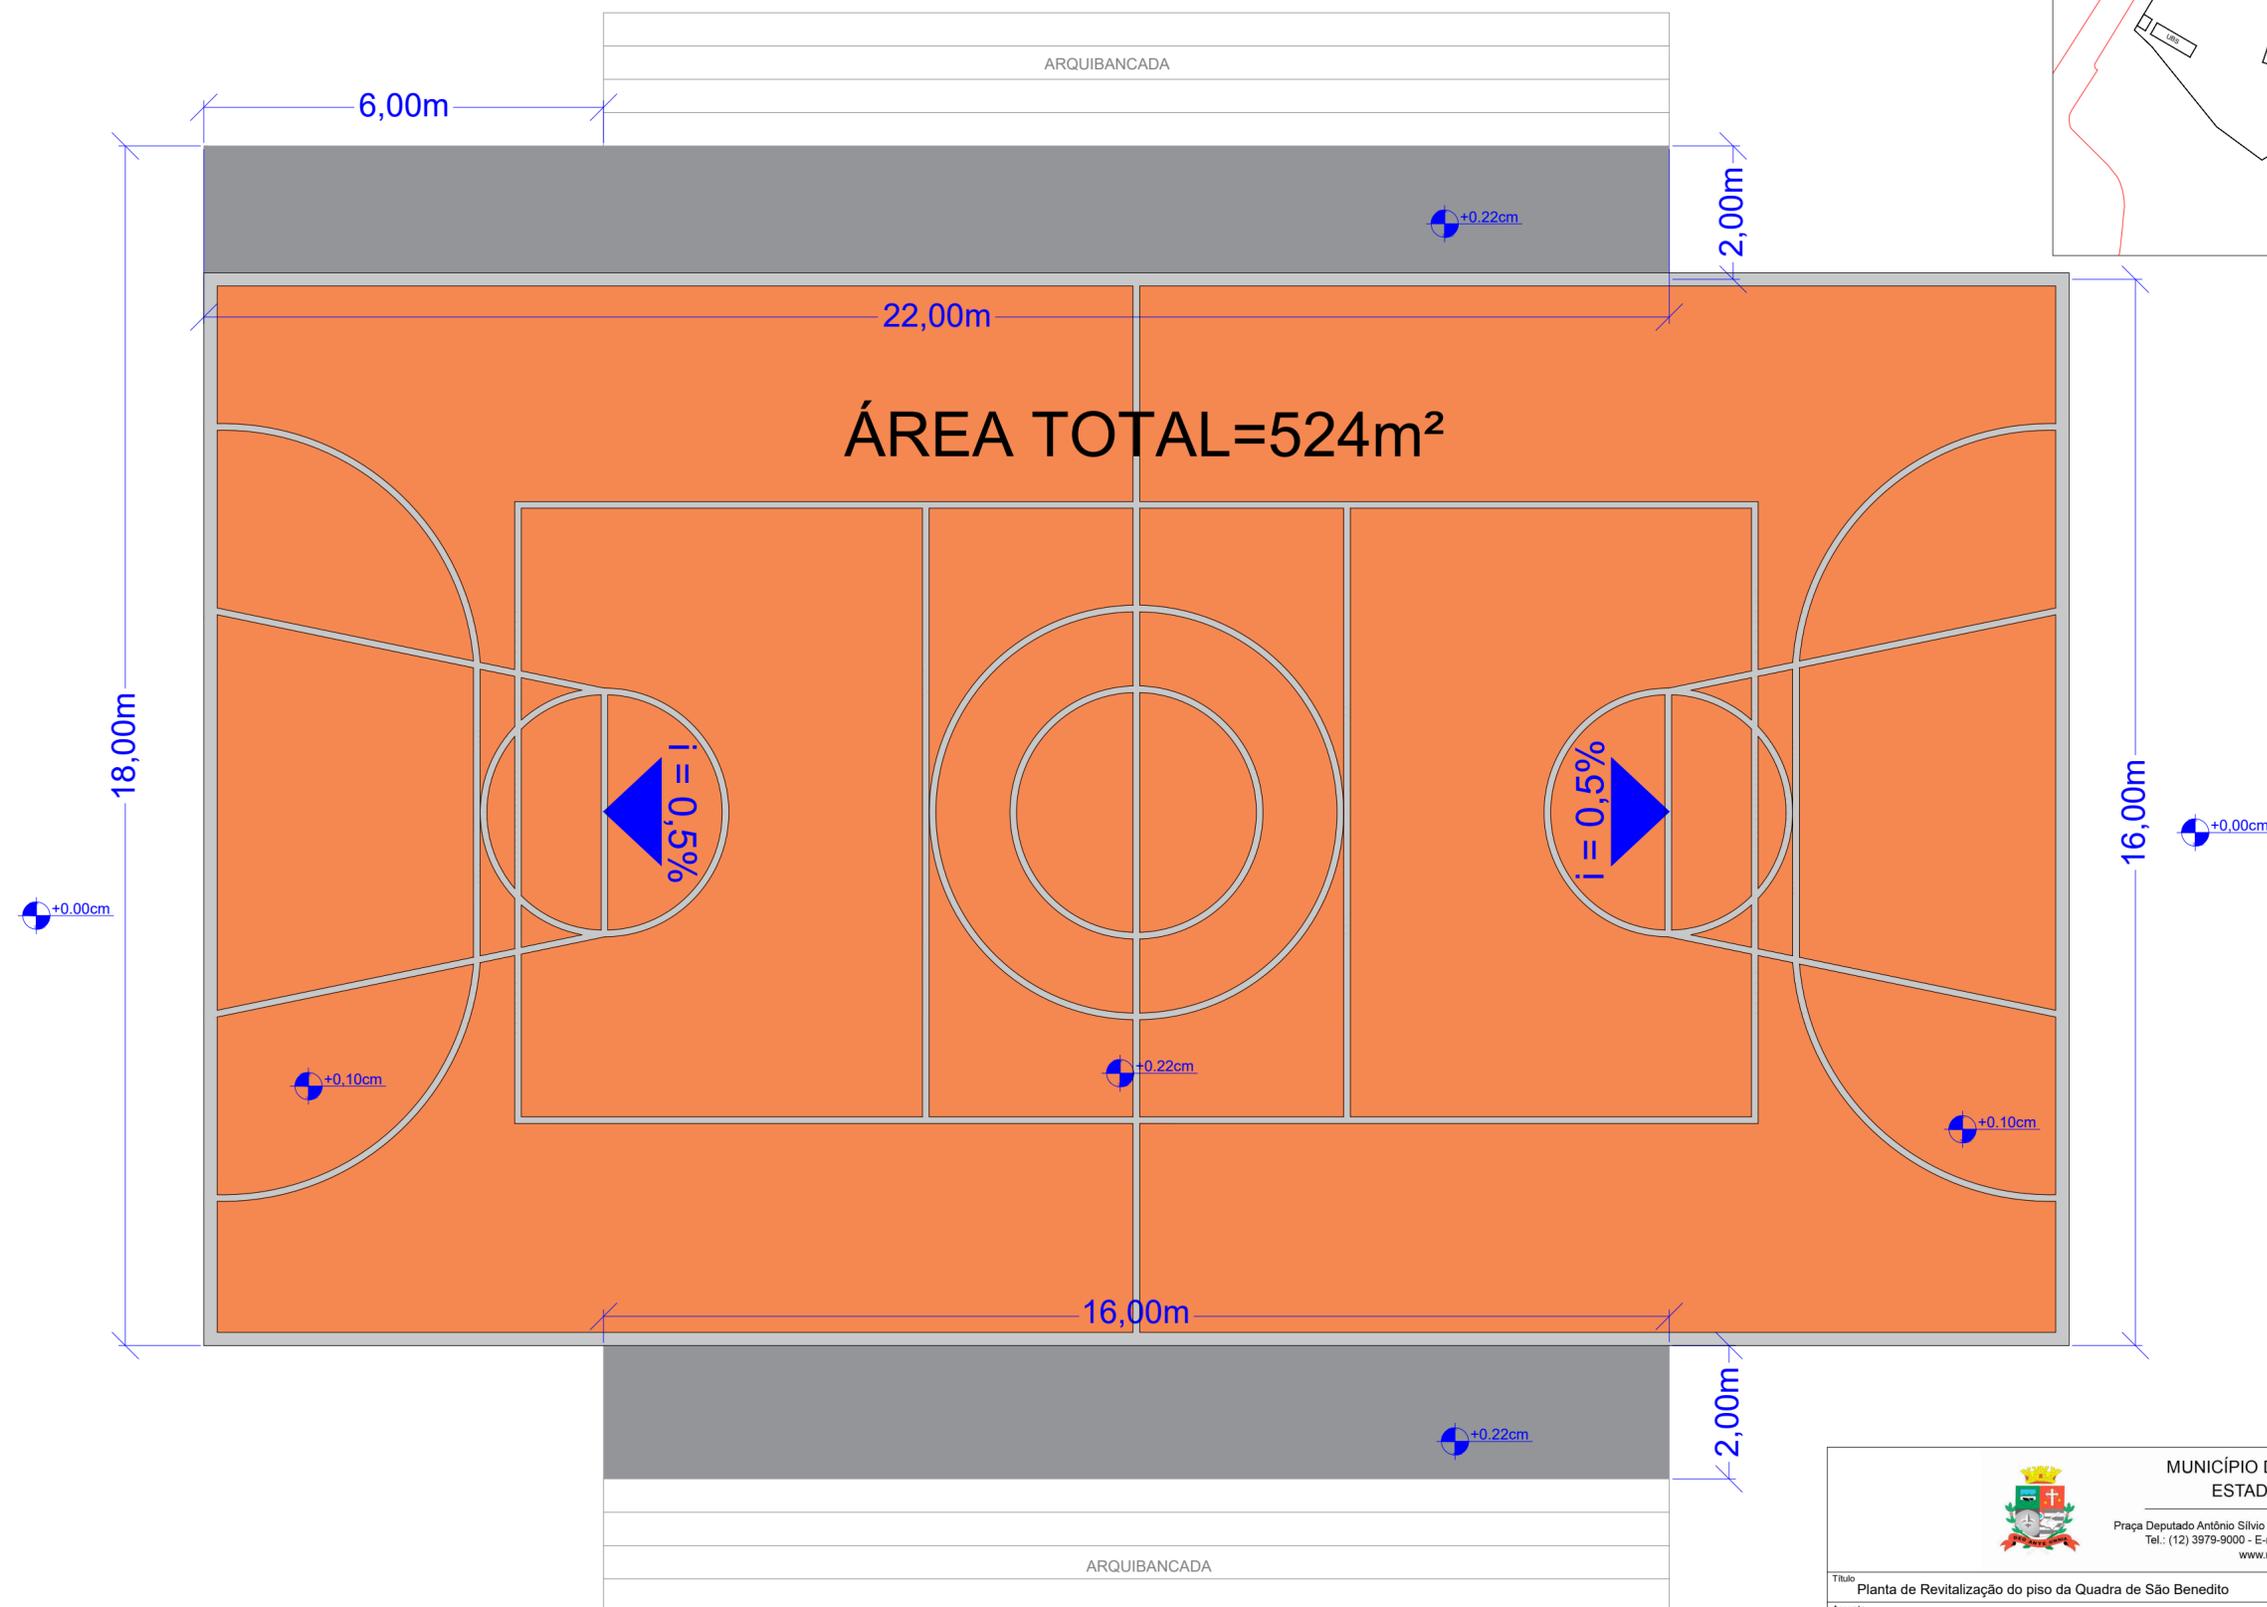

PLANTA DE PAVIMENTAÇÃO DO PISO
ESC. 1:75

		MUNICÍPIO DE MONTEIRO LOBATO ESTADO DE SÃO PAULO		
<small>Praça Deputado Antônio Silvío Cunha Bueno, nº 180 - Centro - CEP: 12.250-000 Tel.: (12) 3979-9000 - E-mail: engenharia@monteiralobato.sp.gov.br www.monteiralobato.sp.gov.br</small>				
Título Planta de Revitalização do piso da Quadra de São Benedito				
Assunto Revitalização do piso da Quadra São Benedito				
Proprietário Prefeitura de Monteiro Lobato				
Localização Bairro São Benedito - Monteiro Lobato / SP				
Responsável Técnico Geminiano Jorge dos Santos <small>CREA 0601433985-SP ART 28027230221550362</small>	Prefeito Municipal Edmar José de Araújo <small>Prefeito Municipal de Monteiro Lobato</small>	Desenho Secretaria de Obras	ÚNICA	
		Data 18/10/2022		
		Escala Indicada		