

OBJETO DO PROJETO			
Logadouro: Estrada Benedito Monteiro do Prado	Referência: Trecho 3		
Cidade: Monteiro Lobato	Estado: SP		

TRECHO 3				
Km	serviço a executar	medidas em metro		
		Comprimento	Largura	Área m ²
1,360	Remendo profundo (rec. subleito)	2,00	6,00	12,00
1,380	Remendo profundo (rec. subleito)	2,00	6,00	12,00

TRECHO 3	
TOTAL SERVIÇO A EXECUTAR	Área m ²
Remendo profundo (rec. subleito)	24,00

Notas:

Pintura da estrada Benedito Monteiro do Prado:

- A estrada deverá ser pintada de acordo com o modelo LFO-1 para sinalização horizontal de estradas do DER-SP por toda sua extensão de 4 Km.
- 1 x Faixa amarela contínua com espessura de 15 cm
- 2 x Faixa branca contínua com espessura de 15 cm
- comprimento total da estrada = 4.000 m
- área total de pintura = 1.800 m²

B.2.1.1 - Simples contínua - LFO-1


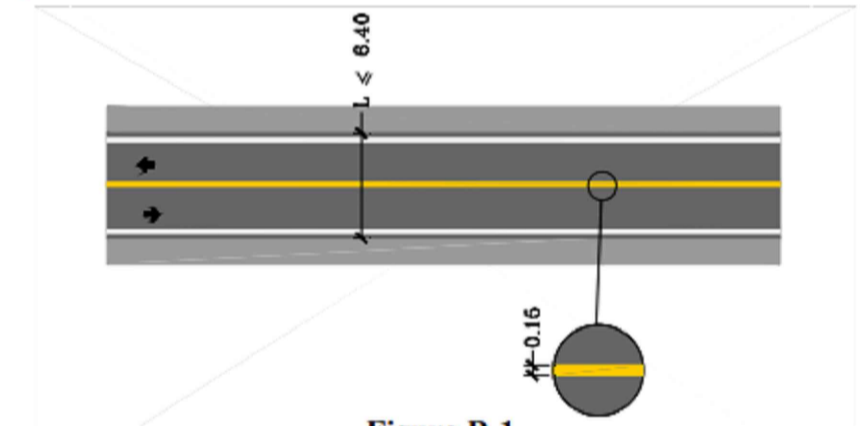



Figura B-1

Utiliza-se nos trechos onde a ultrapassagem deve ser proibida e a largura da pista for menor ou igual a 6,40 m, ver Figura B-1. A largura da linha é de 0,15 m.

1 - Detalhe recuperação sub-leito

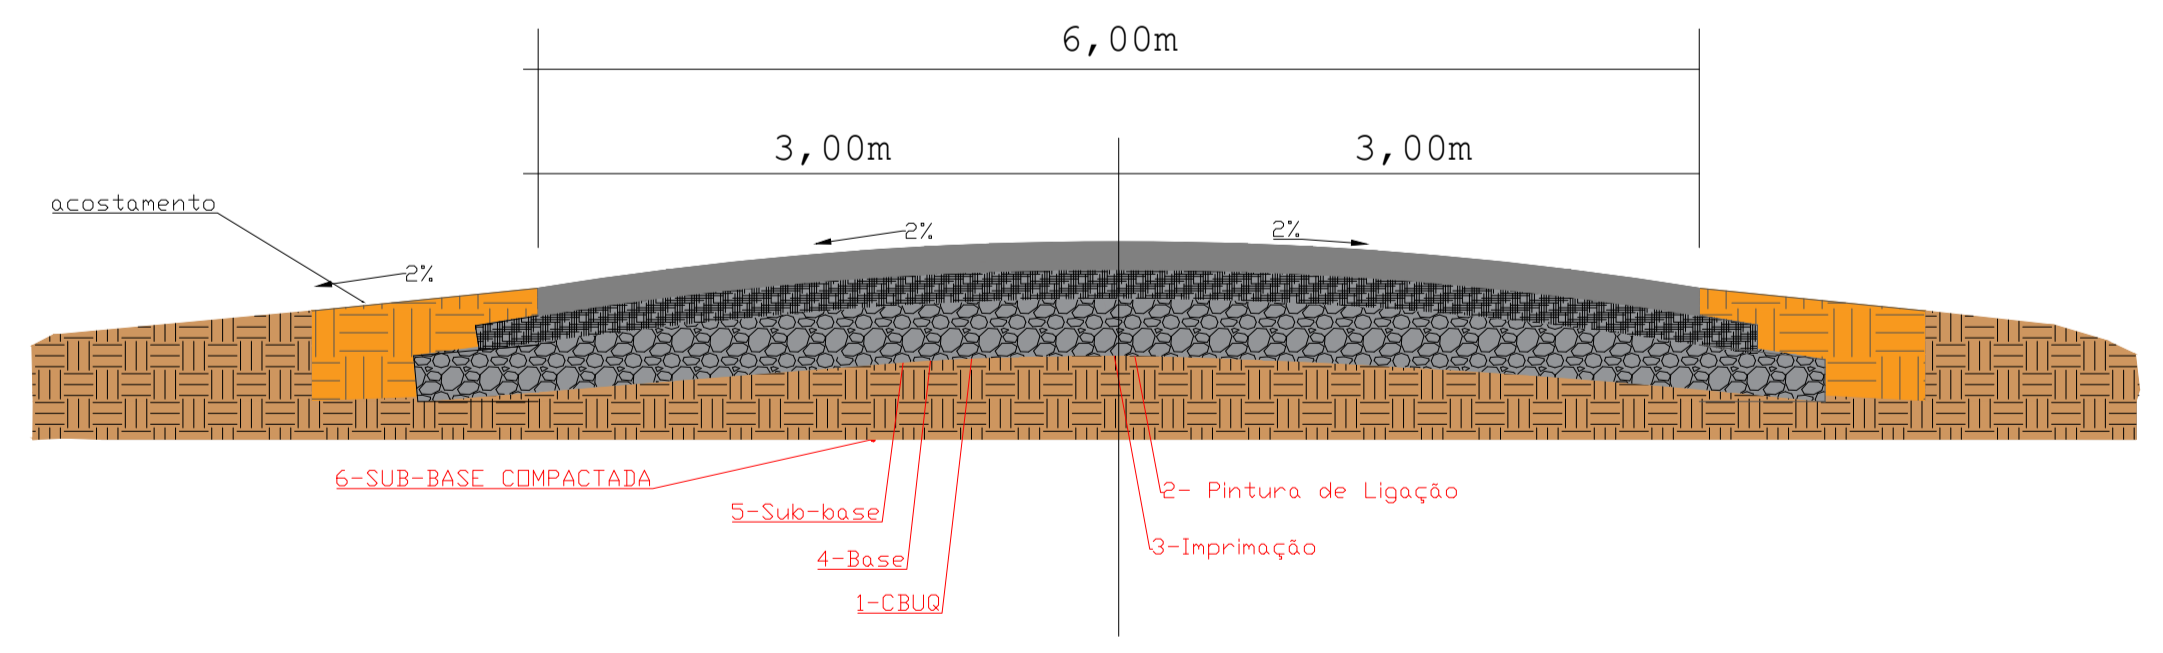

2 - Detalhe recapeamento

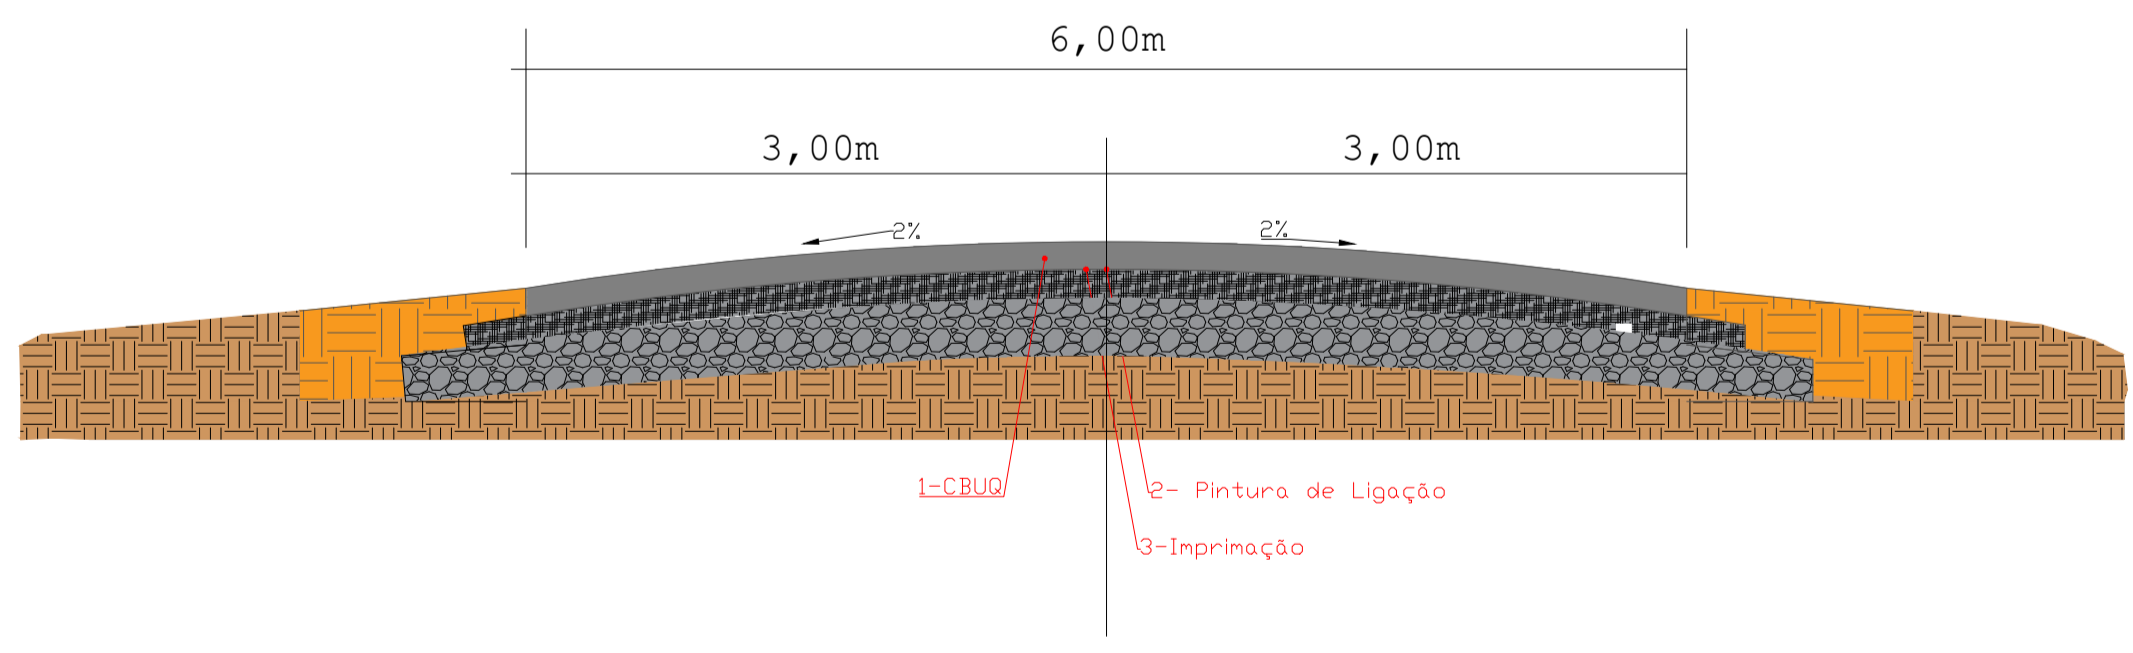


1 - Detalhe recuperação sub-leito

camada	discriminação	material	Espessura
1	Concreto Betuminoso Usinado a quente	CBUQ	3,0 cm
2	Pintura de Ligação	Emulsão Asfáltica	-----
3	Imprimação	Asfalto Diluído	-----
4	Base estabilizada granulometricamente	Brita graduada	15,0 cm
5	Sub-base estabilizada granulometricamente	Macadame Hidráulico	15,0 cm
6	Regularização do subleito	Solo Local	-----

2 - Detalhe recapeamento

camada	discriminação	material	Espessura
1	Concreto Betuminoso Usinado a quente	CBUQ	3,0 cm
2	Pintura de Ligação	Emulsão Asfáltica	-----
3	Imprimação	Asfalto Diluído	-----

Legenda	
	Área a recapear
	Área a recuperar base
	Área a recuperar base + sub-base
	Ponte
	Alinhamento Principal
	Estrada


Prefeitura Municipal de Monteiro Lobato
 Praça A. S. Cunha Bueno n.º 180 - Centro
 Monteiro Lobato/SP CEP: 12250-000
 Tel.: (12) 3979-9000

Título: PROJETO BÁSICO PARA RECAPEAMENTO DAS RUAS - Ano 2023			
Assunto: REFORÇO ESTRUTURAL DE PAVIMENTO			
Projeto: PREFEITURA DE MONTEIRO LOBATO - SP			
Nome: Benedito Monteiro do Prado			
Localização: Rua	Projeto: Marcos Alberto Carvalho Padilha	CODIGAO: 5070131233-SP	ARTIBRE: 5071119131-SP
Desenho: Luiz Rodolfo Meirelles Gomes	Projeto: Luiz Rodolfo Meirelles Gomes	CODIGAO: 5071119131-SP	ARTIBRE: 5071119131-SP
Assinatura: Marcos Alberto Carvalho Padilha	Data: 28/06/2023	revisão: Rev 00	Escala: 1:500