



Situação Atual

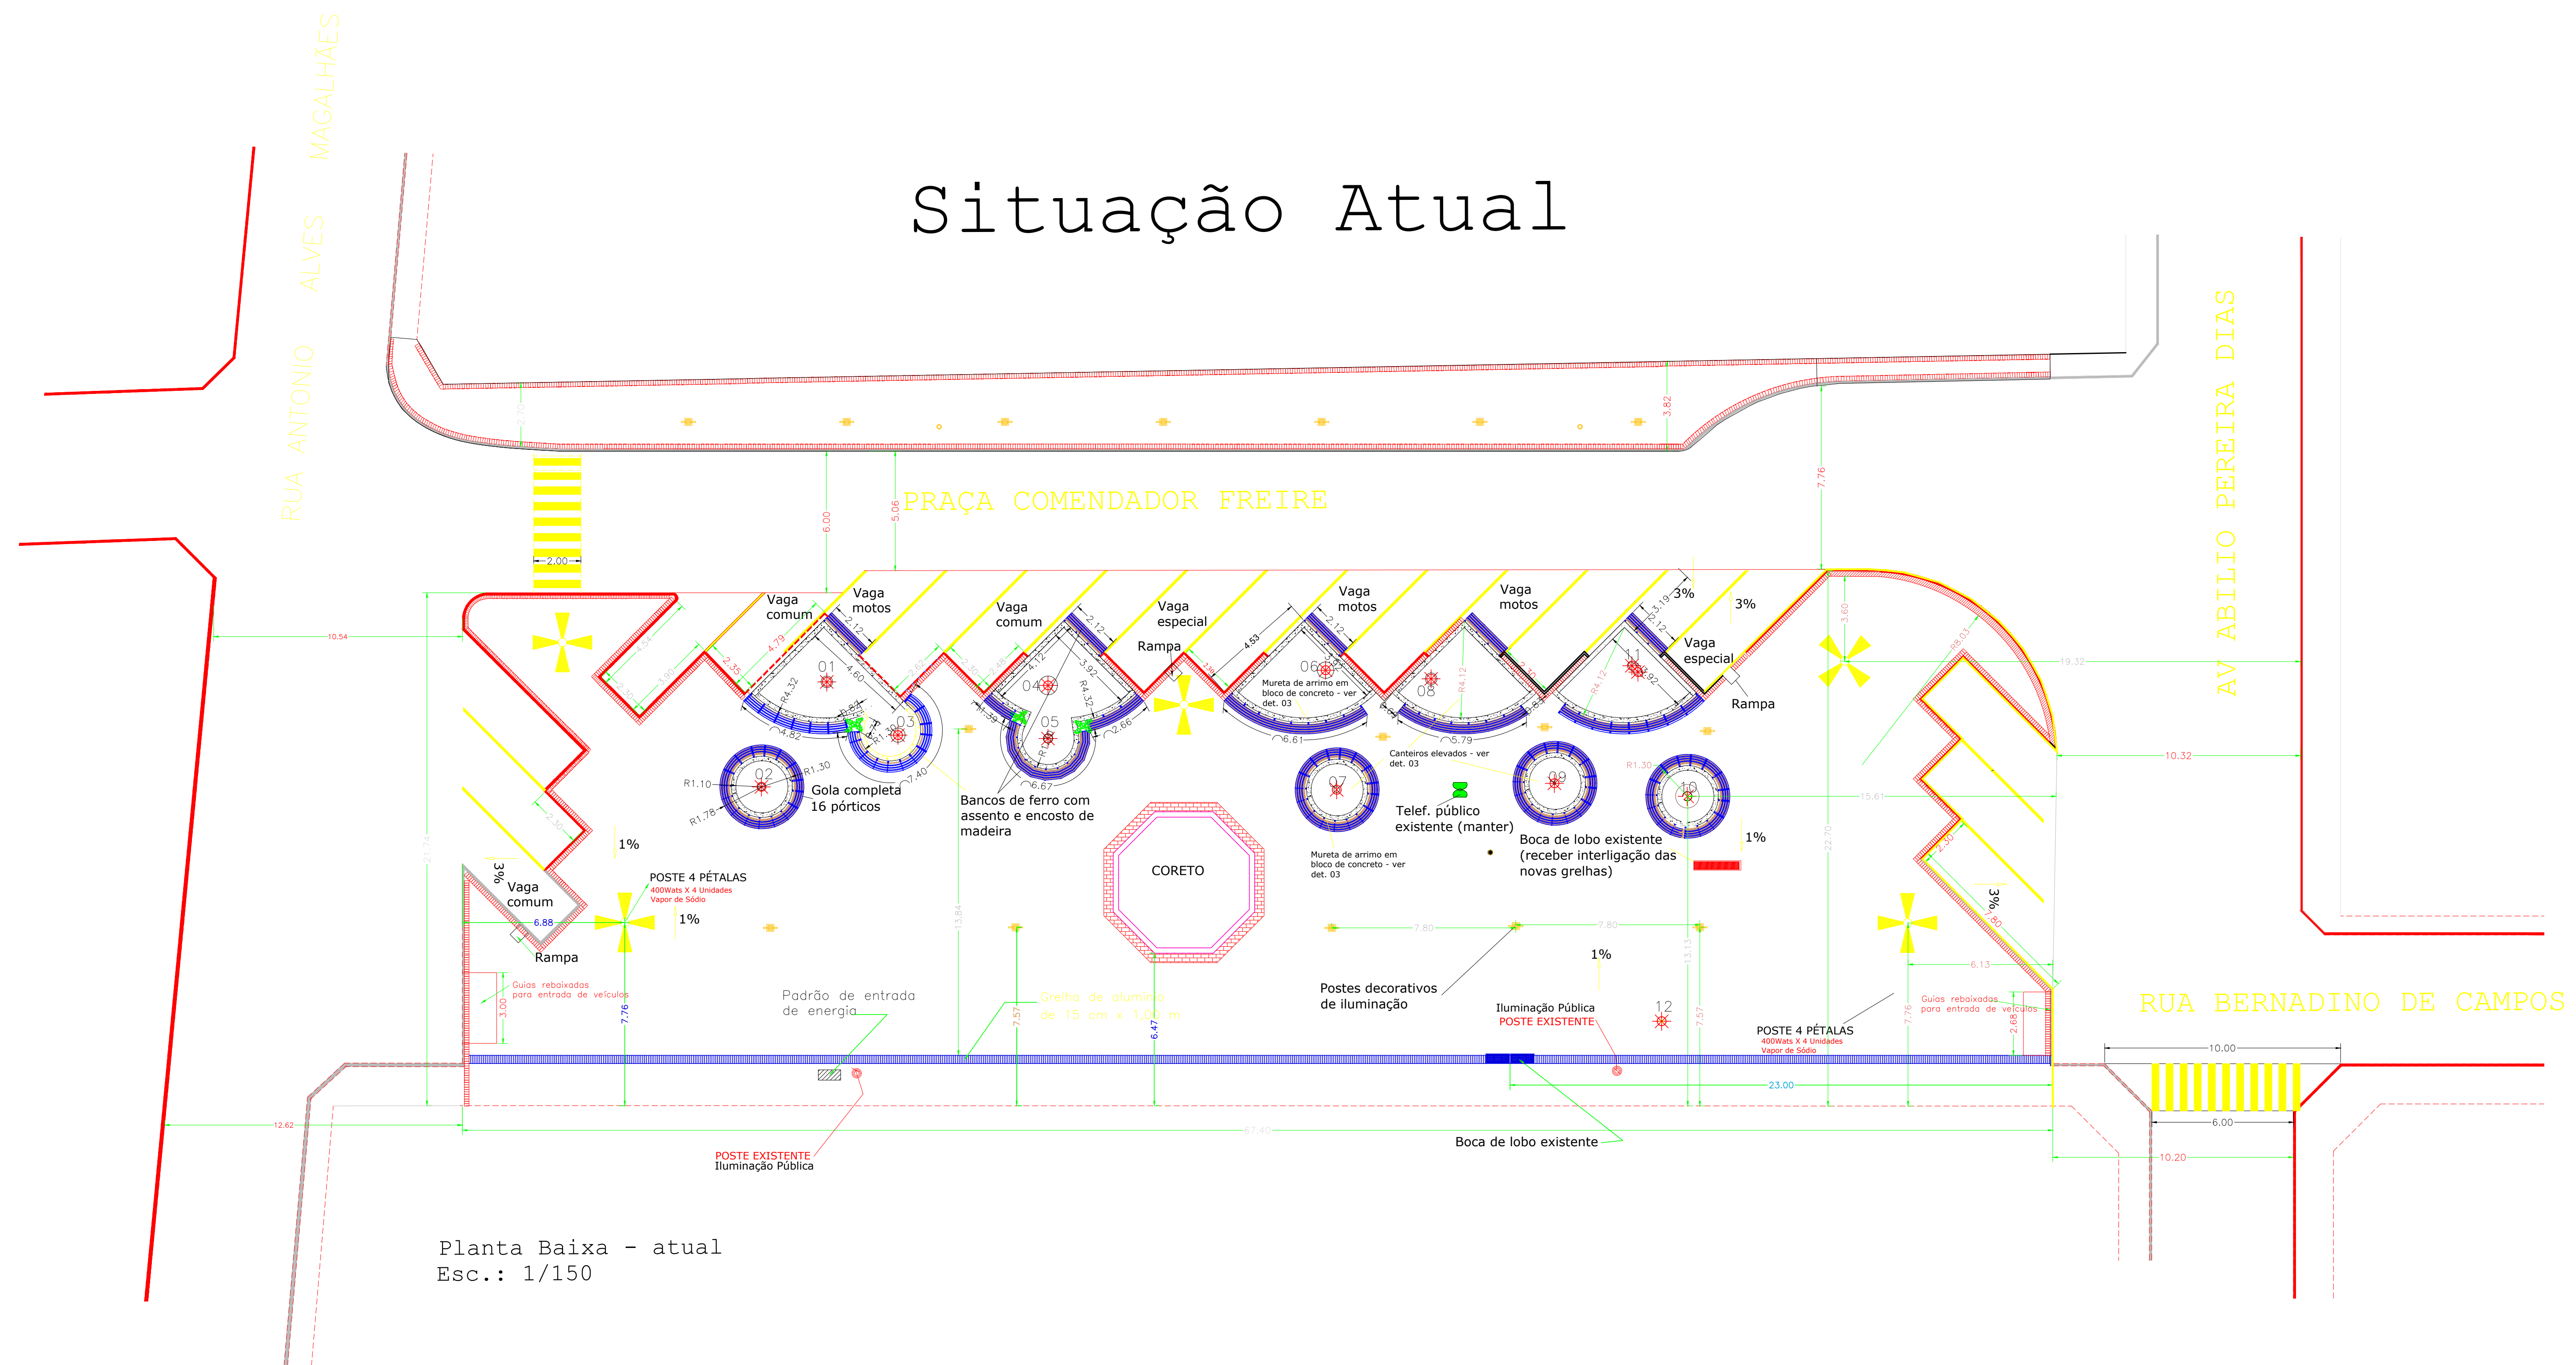

Planta Baixa - atual
Esc.: 1/150

Relatório Fotográfico da Situação Atual

legenda	
	Poste de iluminação
	Lixeira
	Árvores
	Grelha de concreto

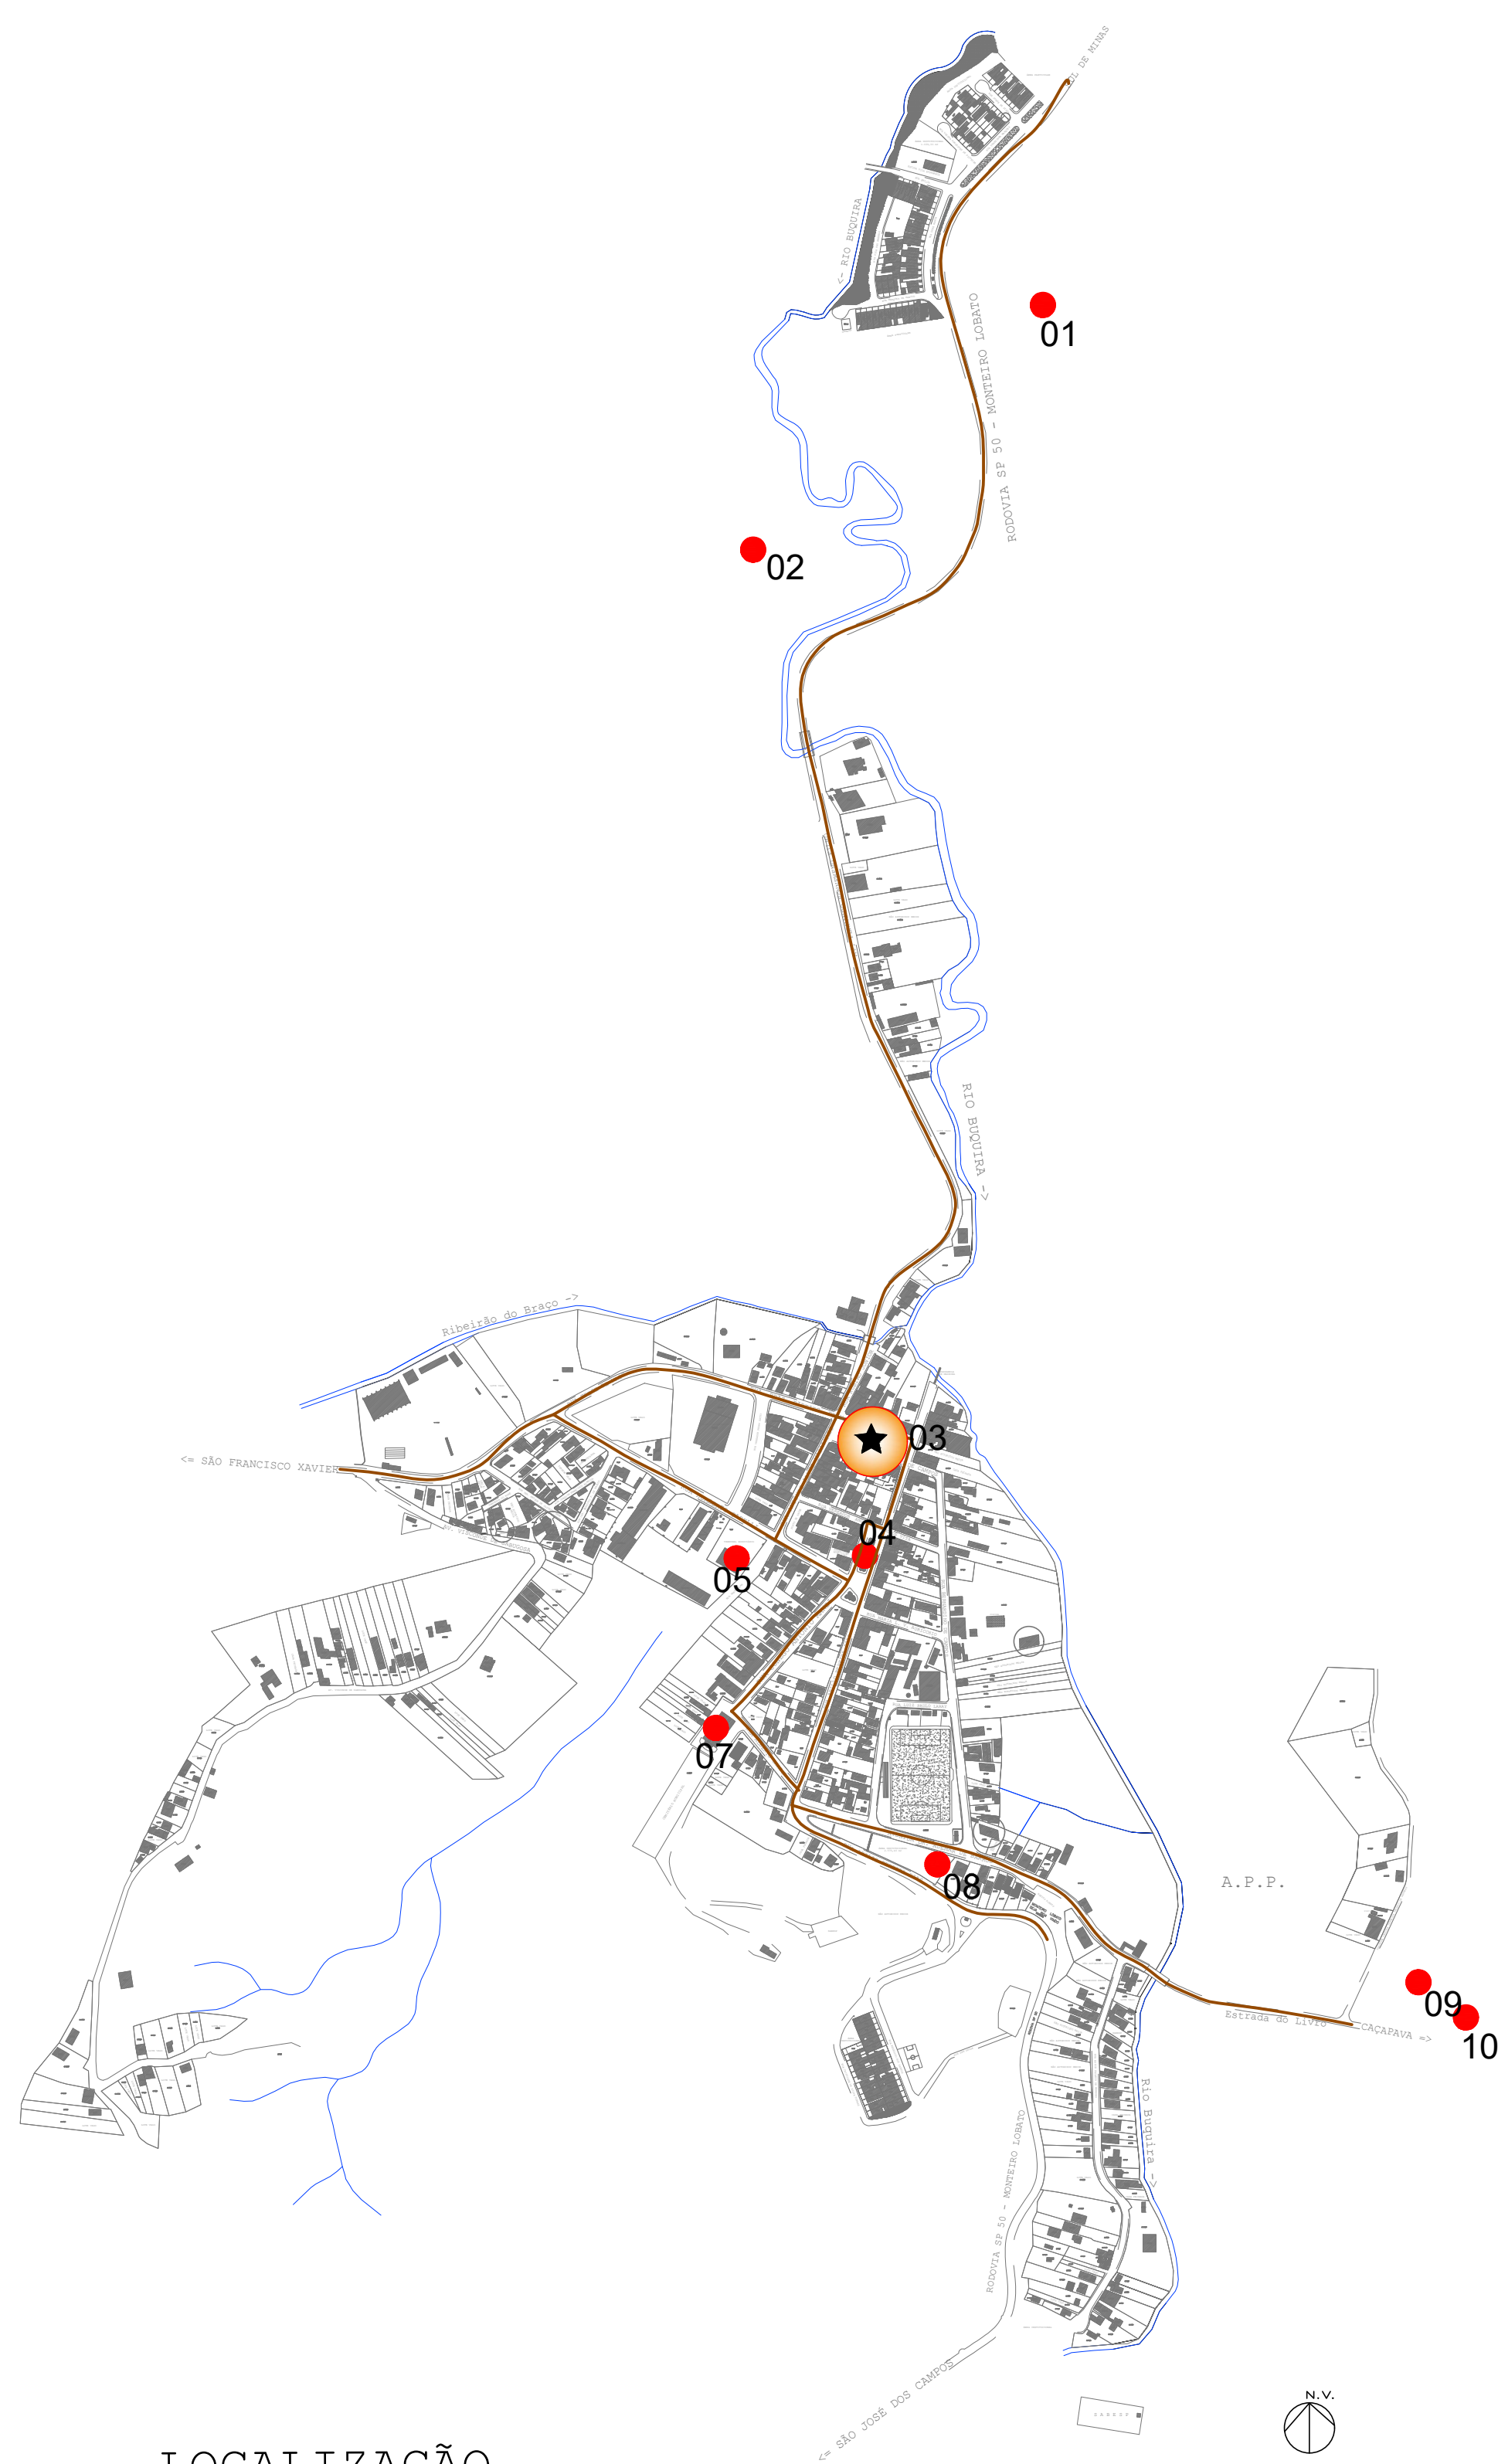

LOCALIZAÇÃO
sem Escala

LEGENDA	
03	Localização Praça Comendador Freire

1) Jardineira, guias, sarjetas, piso intertravado e banco

2) Postinho de luz, bancos e piso intertravado

3) Coreto

4) Piso intertravado, canaleta de drenagem, bancos e postinhos de luz

5) Canaleta de drenagem de águas pluviais

6) Vagas de estacionamento laterais

7) Calçada adjacente com postinhos de luz

8) Estacionamento veículo de PNE e rampa

9) Bancos, jardineiras e coreto

10) Poste de iluminação

11) Rampa de acesso local ou emergencial

12) Boca de leão para drenagem de águas pluviais