





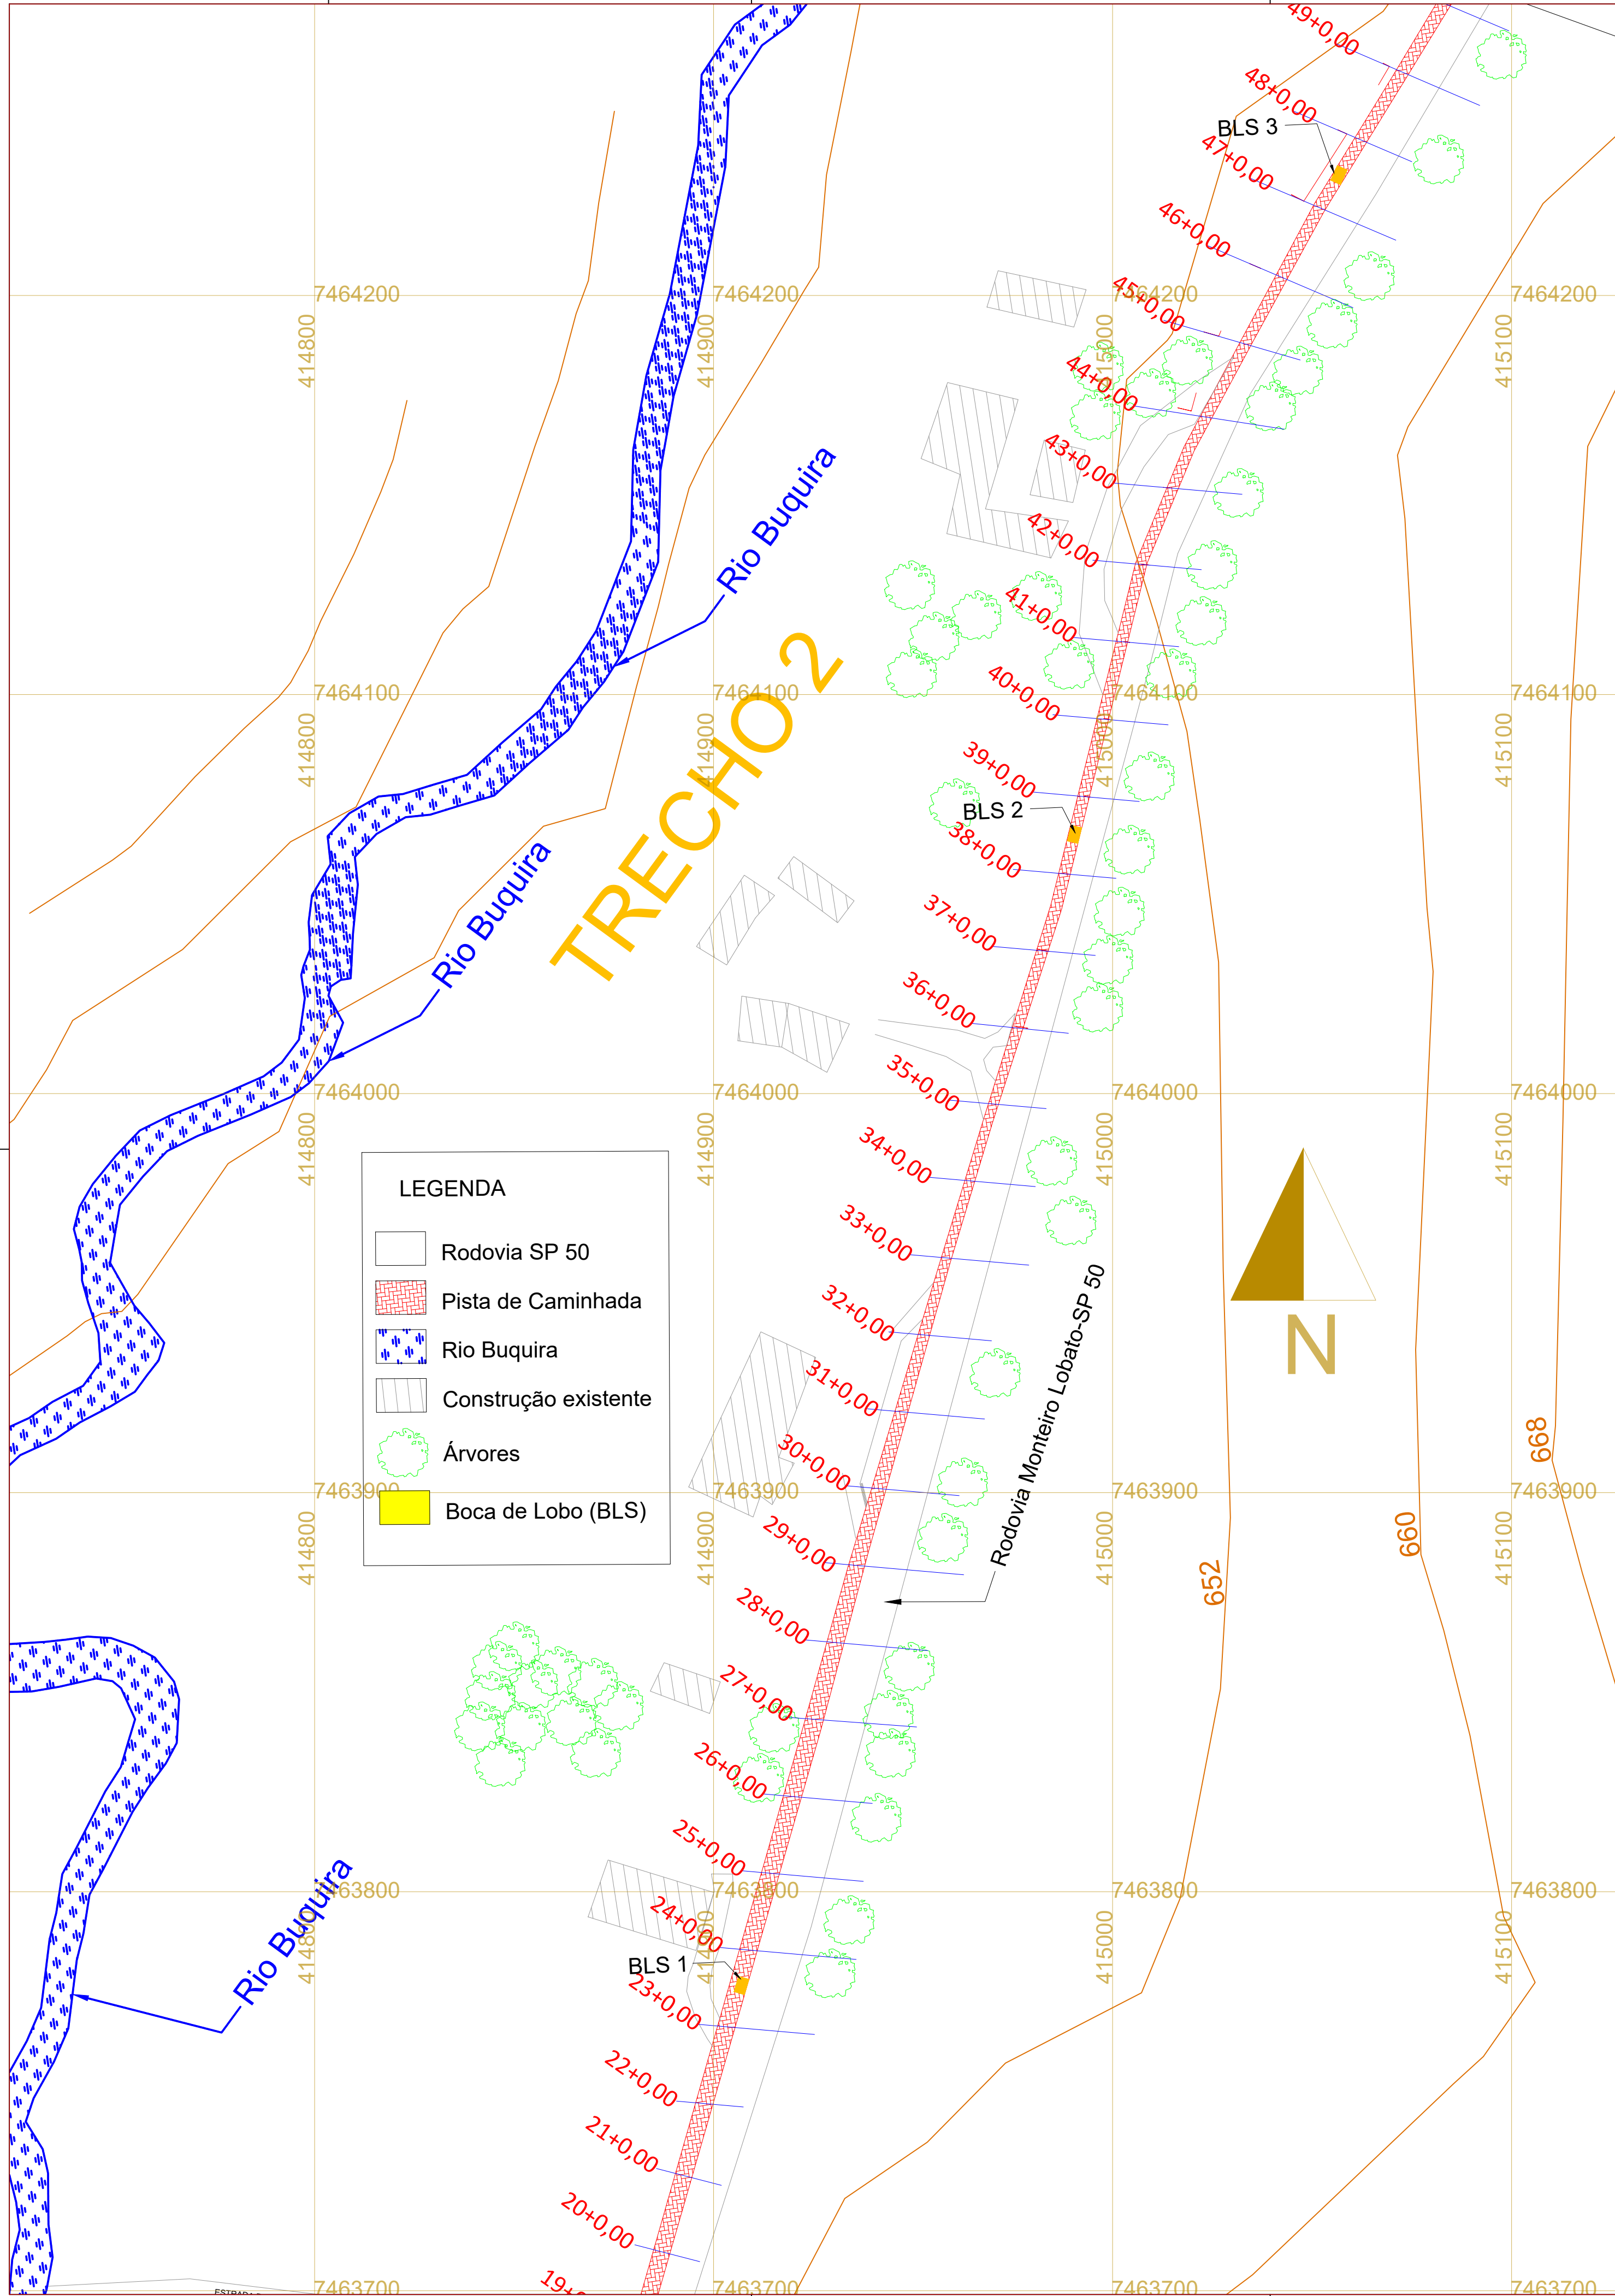


Projeto Pista de Caminhada - Fase 2

TRECHO 2

Detalhes
Comprimento do trecho = 440 m
Estacas = 23+0,00 - 45+0,00
Largura da pista = 2,5 m
Tipo pavimento = Pavimento em Lajota de Concreto 35Mpa
Drenagem no trecho = 1 Boca de Lobo + sarjetas

- Obs:
- 1- Nos acessos as propriedades deverá ser feito o rebaixamento das guias para o acesso de veículos,
 - 2- Nos locais de Ponto de Ônibus a calçada deverá possuir recuo de parada conforme modelo.

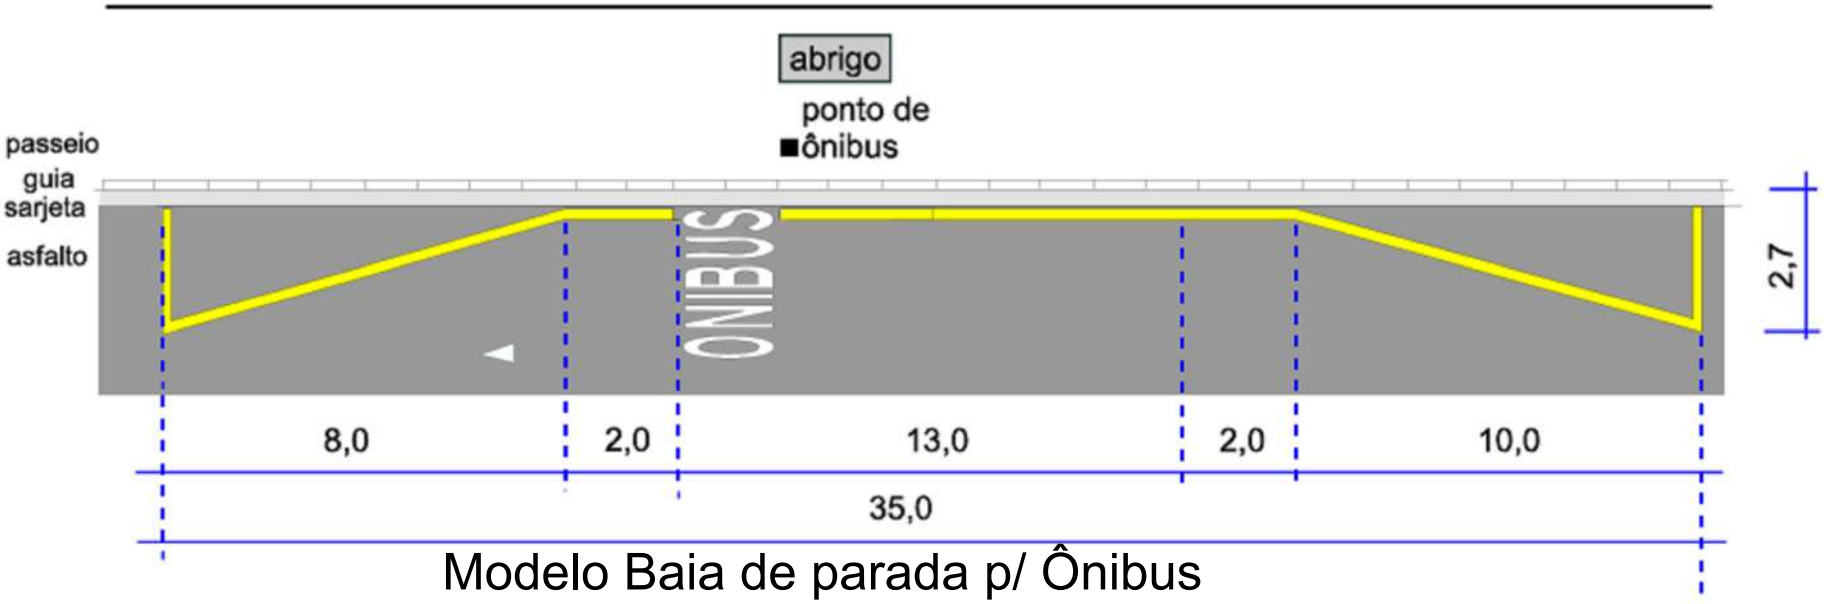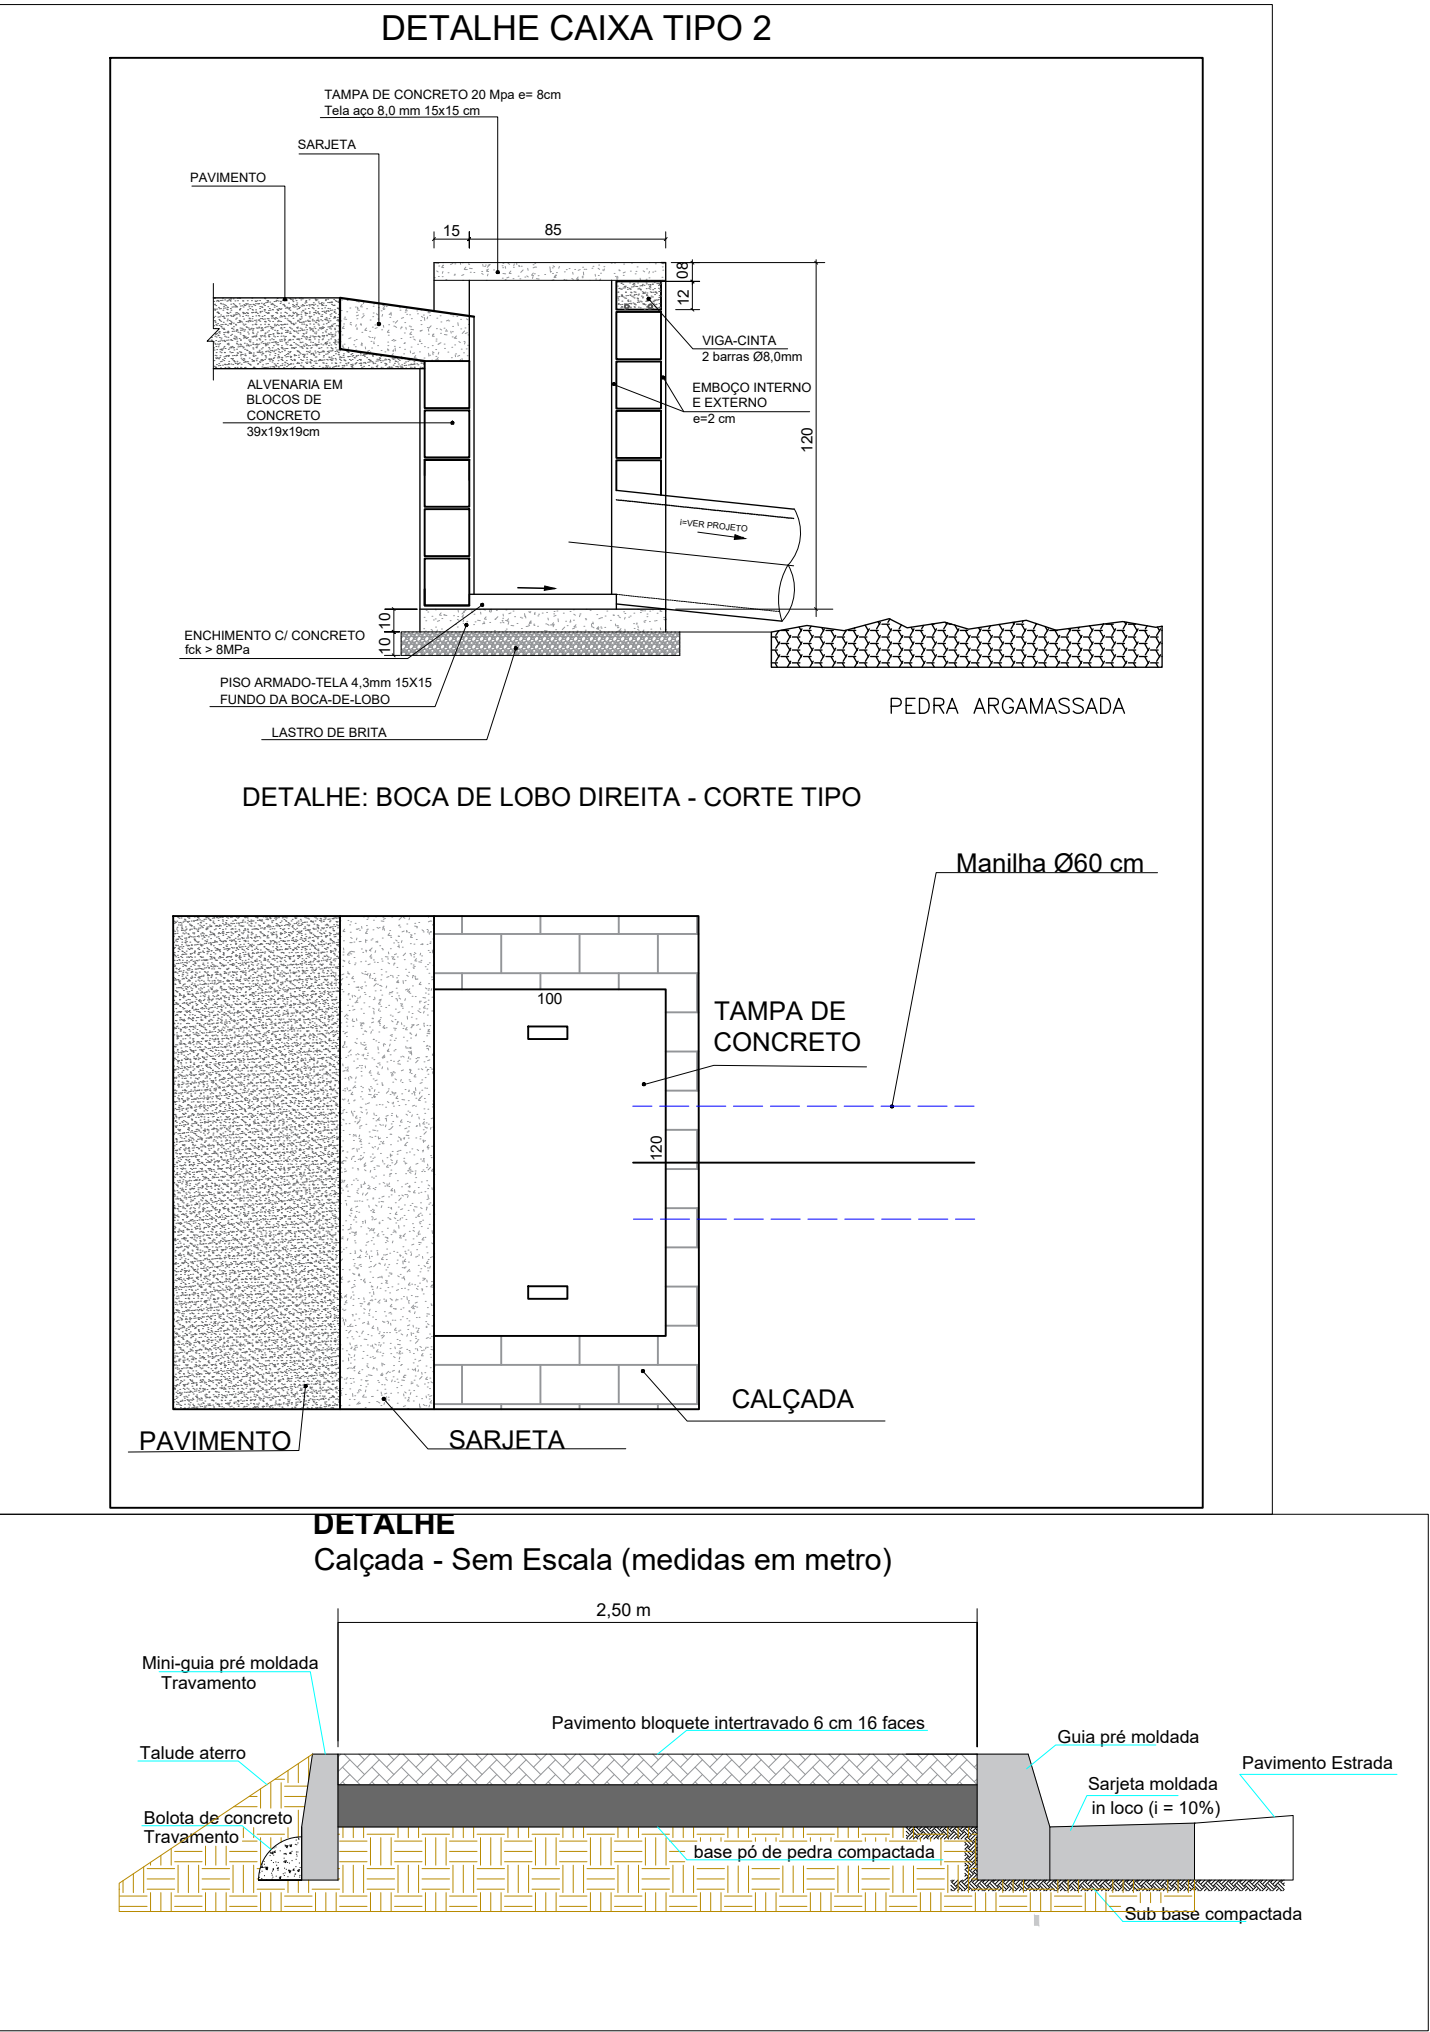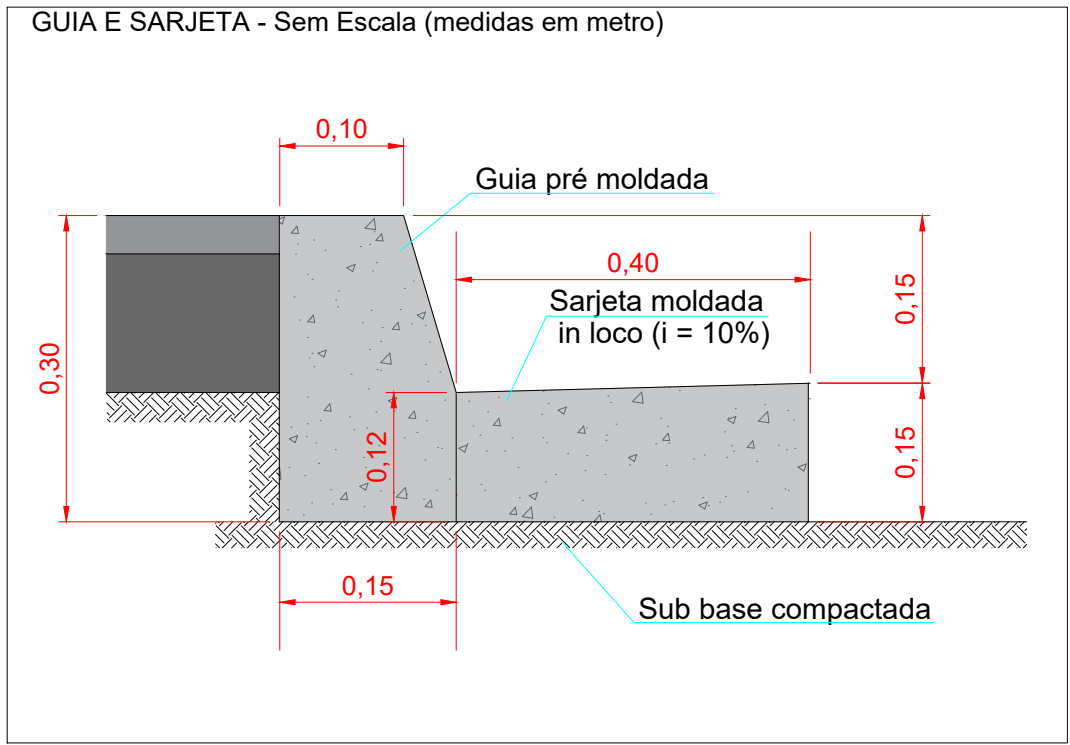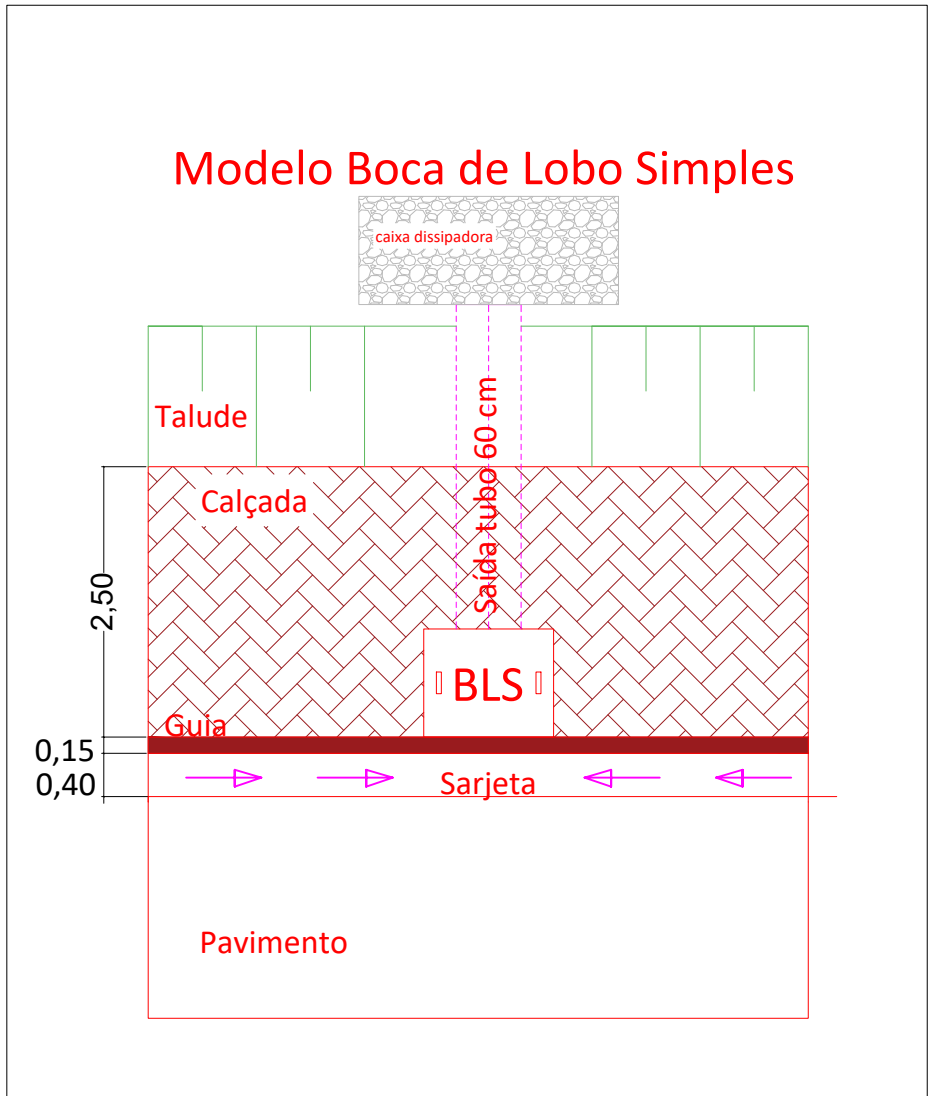

Edmar José de Araújo
Prefeito Municipal

Ricardo Alessandro Henrique da Silva
Secretário de Obras