


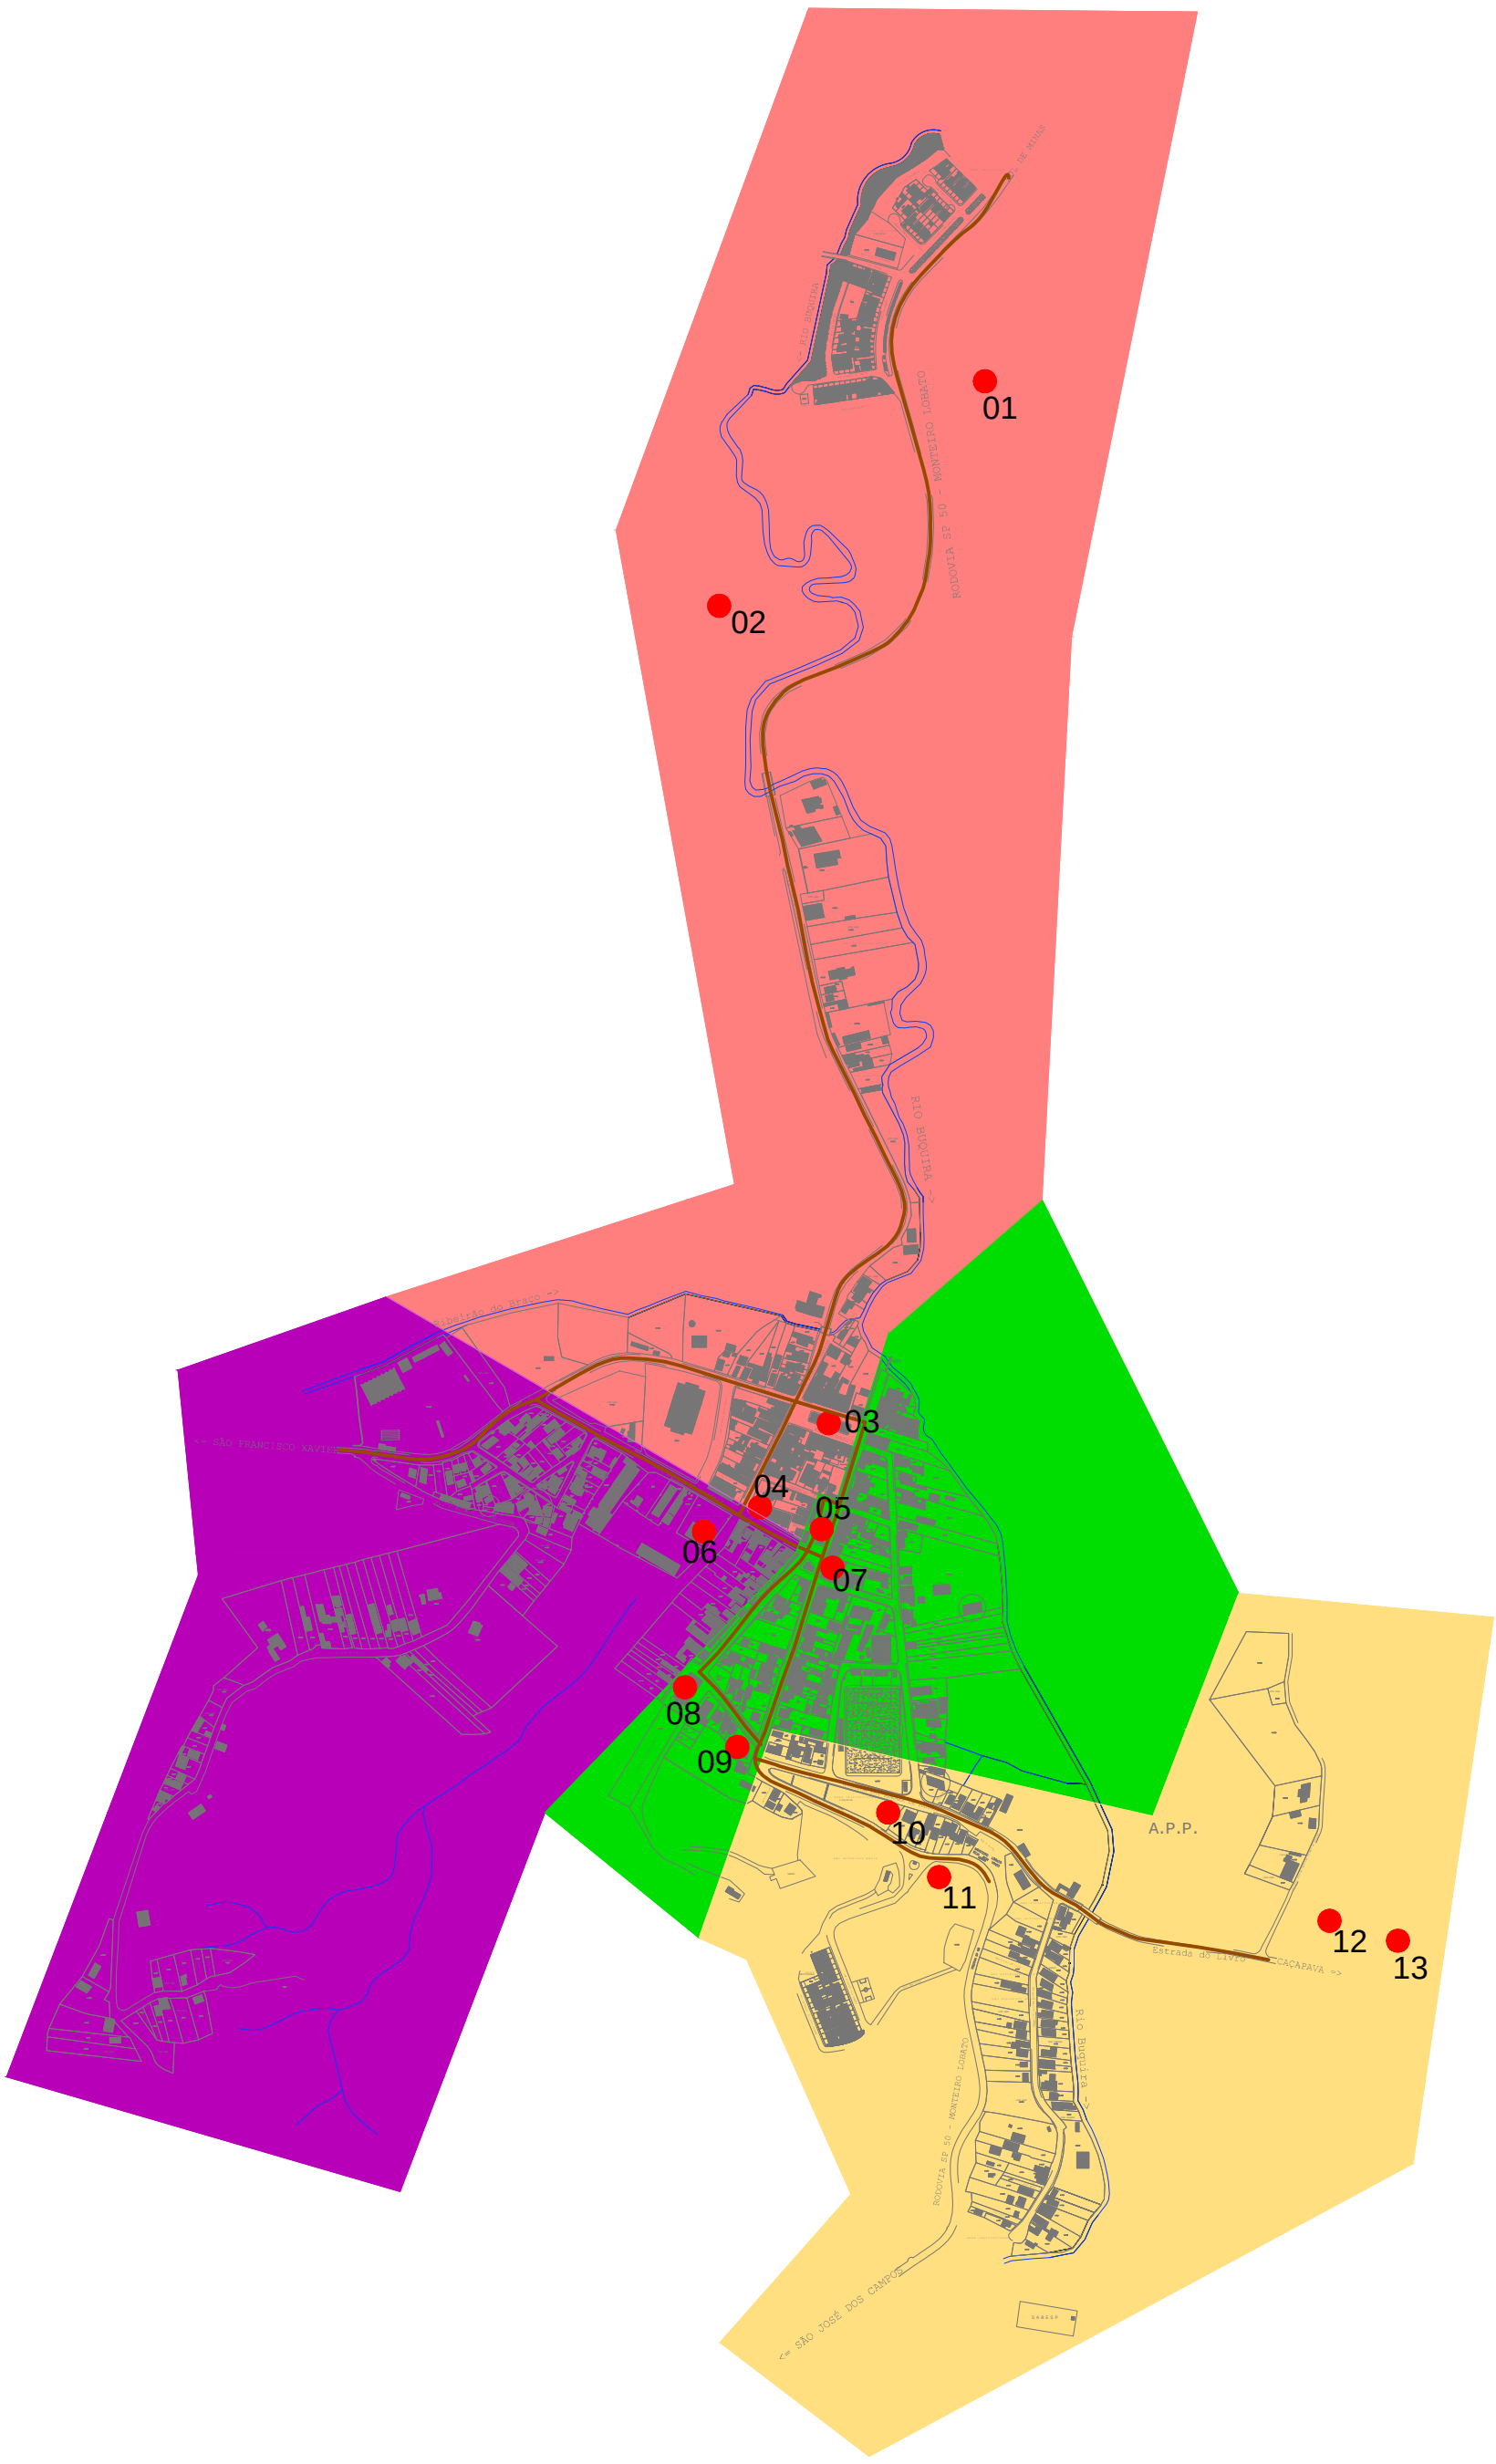

FRAGMENTAÇÃO DO PROJETO
SINALIZAÇÃO TURÍSTICA
ESC. 1:7500

***Obs.:** Os pontos turísticos Capela de Santa Rita de Cássia, Capela de São Benedito, Sítio do Picapau Amarelo e Cachoeira Reino das Águas Claras - números 01, 02, 12 e 13 respectivamente - encontram-se situados no mapa de maneira simbólica, por estarem localizados um pouco mais afastados do centro urbano.
A Capela de Santa Rita de Cássia situa-se a 7km do centro urbano e a Capela de São Benedito a 11km, ambas com acesso pela Rodovia Monteiro Lobato sentido Campos do Jordão. O Sítio do Picapau Amarelo e a Cachoeira Reino das Águas Claras situam-se a 8km do centro urbano com acesso pela Estrada do Livro sentido Caçapava.

TABELA DE SINALIZAÇÃO TURÍSTICA DE TRÂNSITO
(INDICATIVA DE DIREÇÃO E DISTÂNCIA)


TIPO	IDENTIFIC.	TIPOLOGIA DA SINALIZAÇÃO	MATERIAL	VIA CONTEMPLADA	QUANT.
STT- IDir.	01	placa de trânsito sobreposta tipo bandeira	aço galvanizado com sinalização retrorrefletiva (CONTRAN)	Rodovia SP 50 - Monteiro Lobato	01
	02			Rodovia SP 50 - Monteiro Lobato	01
	03			Rua Braz Ribeiro Prince (comunicando com Rua Rubião Junior)	01
	04			Rua Humberto Capelli (comunicando com Rua Antonio Alves magalhães)	01
	05			Rua Humberto Capelli (comunicando com Praça Deputado A. S. Cunha Bueno)	01
	06			Rua Humberto Capelli (comunicando com Rua Antonio Alves Magalhães)	01
	07			Rua Abílio Pereira Dias (comunicando com Rua Bernardino de Campos)	01
	08			Rua Conego Antônio Manzi (comunicando com Rua Maria L. V. Auricchio)	01
	09			Rua Alberto Chacur (comunicando com Rua Conego Antônio Manzi)	01
	10			Rua Alberto Chacur (comunicando com Rua Abílio Pereira Dias)	01
	11			Rua Abílio Pereira Dias	01
	12			Avenida Dr. Ademar de Barros	01
STT- IDist.	01			Avenida Fernando Sonnewend Filho	01
	02			Estrada do Livro	01
TOTAL					14

TABELA DE SINALIZAÇÃO TURÍSTICA PARA PEDESTRES
(INDICATIVA DE DIREÇÃO)


TIPO	IDENTIFIC.	TIPOLOGIA DA SINALIZAÇÃO	MATERIAL	VIA CONTEMPLADA	Quant. placas	Quant. postes
STP- IDir.	01	SUPORTE COM MINI-PLACAS MULTIDIRECIONAIS	aço galvanizado com sinalização turística (Guia brasileiro de sinalização turística)	Rua Braz Ribeiro Prince (comunicando com Rua Rubião Junior)	04	01
	02			Rua Braz Ribeiro Prince (comunicando com Praça Comendador Freire)	03	01
	03			Rua Treze de Maio (comunicando com Rua Humberto capelli)	06	01
	04			Rua Treze de Maio (comunicando com Rua Humberto capelli)	05	01
	05			Rua Humberto capelli (comunicando com Rua Antonio Alves Magalhães)	05	01
	06			Rua Humberto capelli (comunicando com Rua Antonio Alves Magalhães)	06	01
	07			Rua Humberto capelli (comunicando com Rua Antonio Alves Magalhães)	06	01
	08			Rua Abilio Pereira Dias (comunicando com Praça Comendador Freire)	02	01
	09			Rua Conego Antônio Manzi (comunicando com Rua Maria L. V. Auricchio)	04	01
	10			Rua Conego Antônio Manzi (comunicando com Rua Maria L. V. Auricchio)	04	01
	11			Rua Alberto Chacur (comunicando com Rua Conego Antônio Manzi)	04	01
	12			Rua Alberto Chacur (comunicando com Rua Conego Antônio Manzi)	04	01
	13			Rua Alberto Chacur (comunicando com Rua Abilio Pereira Dias)	05	01
	14			Avenida Dr. Ademar de Barros	04	01
	15			Avenida Dr. Ademar de Barros	05	01
	16			Rua Abilio Pereira Dias	05	01
	17			Rua Abilio Pereira Dias	05	01
TOTAL					77placas	17postes

TABELA DE SINALIZAÇÃO TURÍSTICA PARA PEDESTRES
(INTERPRETATIVA E INDICAÇÃO DE ATRATIVO TURÍSTICO)

	TIPO	IDENTIFIC.	TIPOLOGIA DA SINALIZAÇÃO	MATERIAL	LOCAL IMPLANT.	CONTEÚDO DA SINAL.	QUANT.
STP- Interp. e IAT		01	TOTEM INFORMATIVO	estrutura metálica com chapa de PVC expandido revestido com adesivo vinílico (guia brasileiro de sinalização turística)	próximo ao atrativo turístico	infos. sobre Capela São Benedito	01
		02			próximo ao atrativo turístico	infos. sobre Capela Santa Rita de Cássia	01
		03			próximo ao atrativo turístico	infos. sobre Monumento da literatura e praça Comendador Freire	01
		04			próximo ao atrativo turístico	infos. sobre Paço Municipal	01
		05			próximo ao atrativo turístico	infos. sobre Praça Dep. Cunha Bueno e escultura de Monteiro Lobato	01
		06			próximo ao atrativo turístico	infos. sobre Matriz Nossa Senhora do Bonsucesso	01
		07			próximo ao atrativo turístico	infos. sobre Gruta Nossa Senhora de Lourdes	01
		08			entrada do atrativo turístico	infos. sobre Sítio do Picapau e cachoeira	01
TOTAL							08

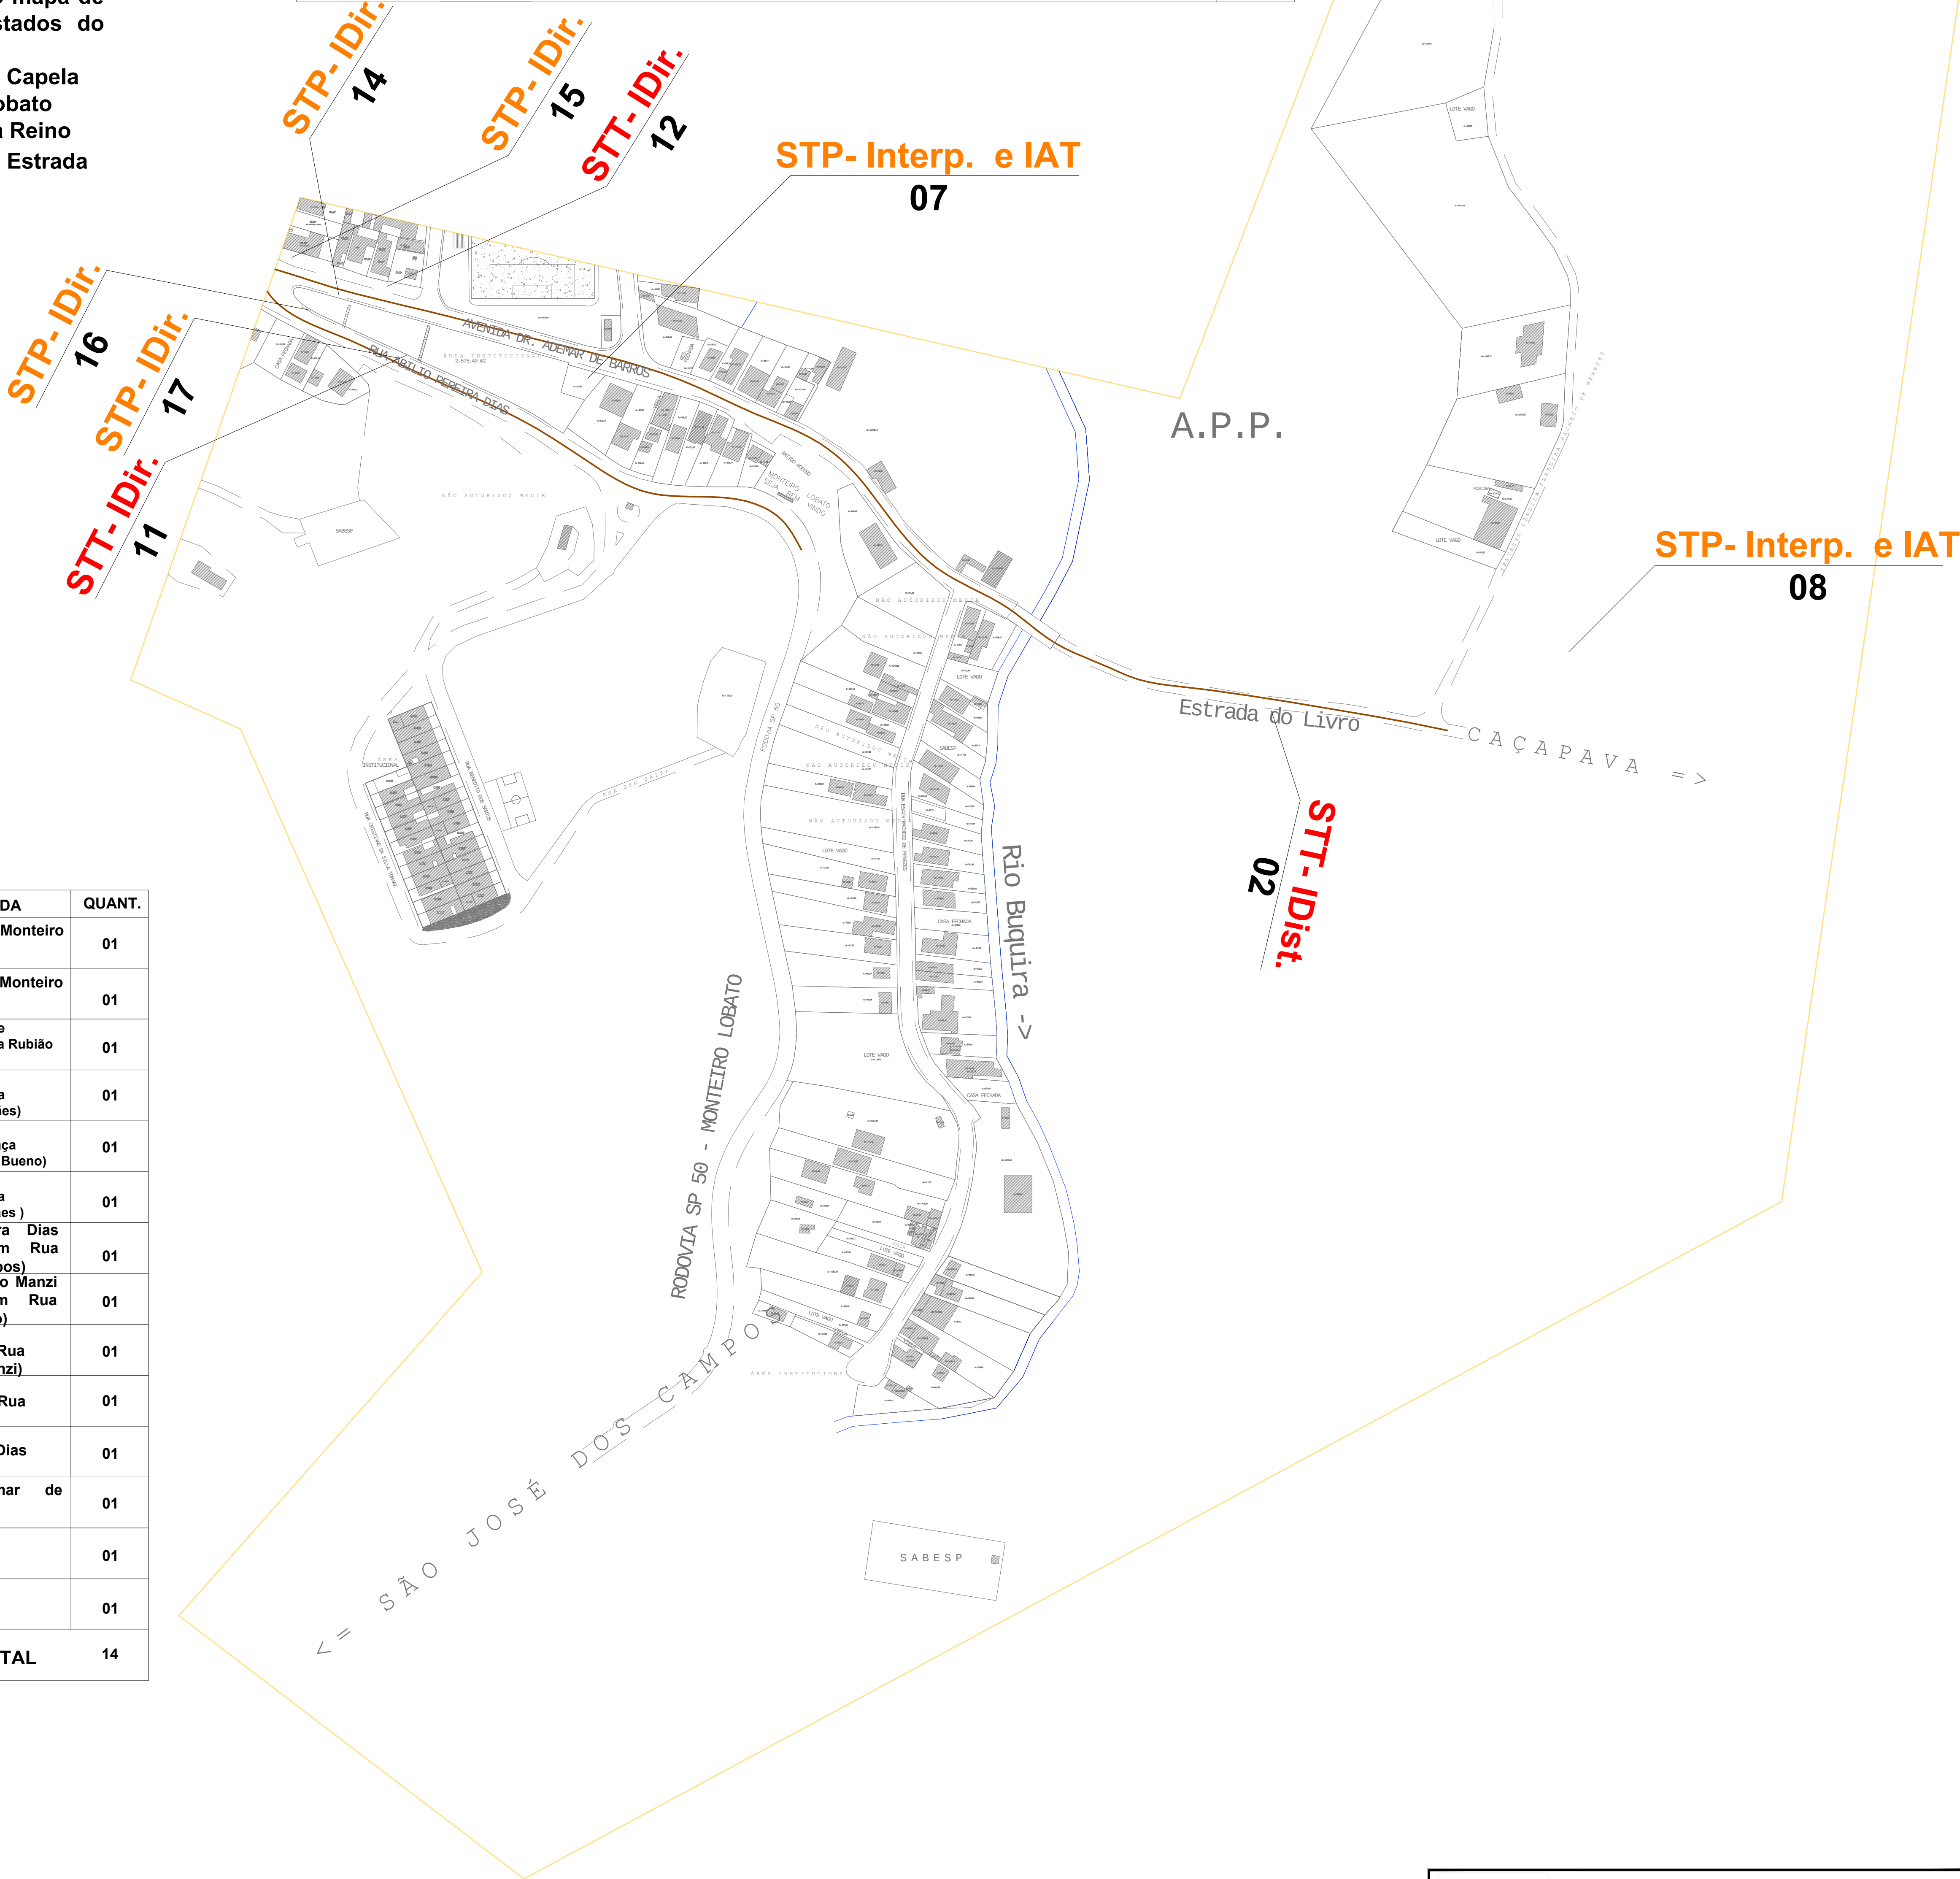

IMPLANTAÇÃO -
SINALIZAÇÃO TURÍSTICA
ESC. 1:1500

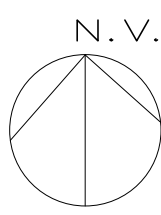

PREFEITURA MUNICIPAL DE MONTEIRO LOBATO ESTADO DE SÃO PAULO		ESCALAS: INDICADAS	
OBRA: SINALIZAÇÃO TURÍSTICA DO MUNICÍPIO DE MONTEIRO LOBATO		DATA: 15/09/2018	
ASSUNTO: APROVAÇÃO PARA CONVÊNIO		FOLHA: 5/8	
LOCAL: MUNICÍPIO CENTRO			
TÍTULO: IMPLANTAÇÃO DE SINALIZAÇÃO (PEDESTRES E MOTORISTAS)			
Autor do projeto ARLDO MORAES CAU-020462-1 RGE		Responsável técnico WILLIAM JOSÉ DE SOUSA CAU-020462-3 RGE-7080070	DANIELA DE CASSIA SANTOS BRITO PREFEITA MUNICIPAL